

siehe Anschlussplan Grundriss 1.UG II, Plannr. U1_5A-G-2

Legende


Dieser Plan gilt nur zusammen mit den zugehörigen Plänen der Fachplaner, der geprüften Statik u. der werkvertraglich vereinbarten Leistungsbeschreibung. Alle Maße sind von den ausführenden Firmen technisch und durch Aufwand verantwortlich zu prüfen. Unstimmigkeiten sind mit der Bauleitung unverzüglich zu klären. Alle einschlägigen Normen und Richtlinien sind einzuhalten. Die Ausführungsplanung legt die gestalterisch relevanten Details in Bezug auf Materialwahl und Fügung der konstruktiven Elemente im Prinzip fest. Sie ist vom Auftragnehmer auf Vollständigkeit und Ausführbarkeit für den vorgesehenen Verwendungszweck zu prüfen. Die in Text oder Maßlinien angegebenen Höhen (z. B. Sturz- und Brüstungshöhen, UK Decke, UK Unterzug etc.) beziehen sich auf OK Fertigfußboden des betreffenden Geschosses. Alle Leuchte- und Kanaldurchführungen durch Bauteile, an die Brandschutzanforderungen gestellt sind, sind in der betreffenden Brandschutzqualität nach Installation zu verschließen. Rohbauangaben zu Ausparungen in statisch relevanten Bauteilen (Wände, Decken) sind mit den Schälplänen und Angaben der TGA-/ELT-Planung abzugleichen. Angaben zu Decken- und Fußbodenausparungen des darüber liegenden Geschosses sind abzugleichen. Vor dem Verschließen von Installationschächten ist das Einverständnis der Bauleitung einzuholen. Für Leistungen, für die gemäß LV vom Auftragnehmer Werkstatzeichnungen auszuführen sind, gelten die Festlegungen dieser Ausführungsplanung lediglich als Kalkulationsunterlage und sind als Grundlage für die Anfertigung der auftragnehmerseitigen Werkstatplanung zu verstehen.

Das Brandschutzkonzept des Ingenieurbüro Neumann Krex & Partner ist zu beachten, insbesondere Angaben zu Brandschutzqualitäten der Bauteile!

	UKRD = Unterkante Rohdecke		WD		WS
	UKUZ = Unterkante Unterzug		BD		DD
	OKFFB = Oberkante Fertigfußboden		VK		RA
	OKRFB = Oberkante Rohfußboden		UK		FS
			RFB		FFB
			WS		WSH
			AB		KB
			DS		L
			BS		S
			BA		FL
			DA		ELT

	bestehendes Mauerwerk (MW)		bestehender Stahlbeton (StB)
	geplantes nichttragendes MW		Wärmedämmung allgemein
	Foamglas		Brandschutz F30
	Abbruch		Durchbrüche TGA

OK	Oberkante	RH	Rohrhaube
UK	Unterkante	FS	Fertigsturz
RFB	Rohfußboden	BD	Bodendurchbruch
FFB	Fertigfußboden	DD	Deckendurchbruch
WS	Wandschleitz	KB	Kernbohrung
WSH	WS horizontal	L	Lüftung LÜ
DS	Deckenschleitz	S	Sanitär SAN
BS	Bodenschleitz	FL	Feuerlöschanlage FL
BA	Bodenablauf	ELT	Elektro ELT
DA	Dachablauf		

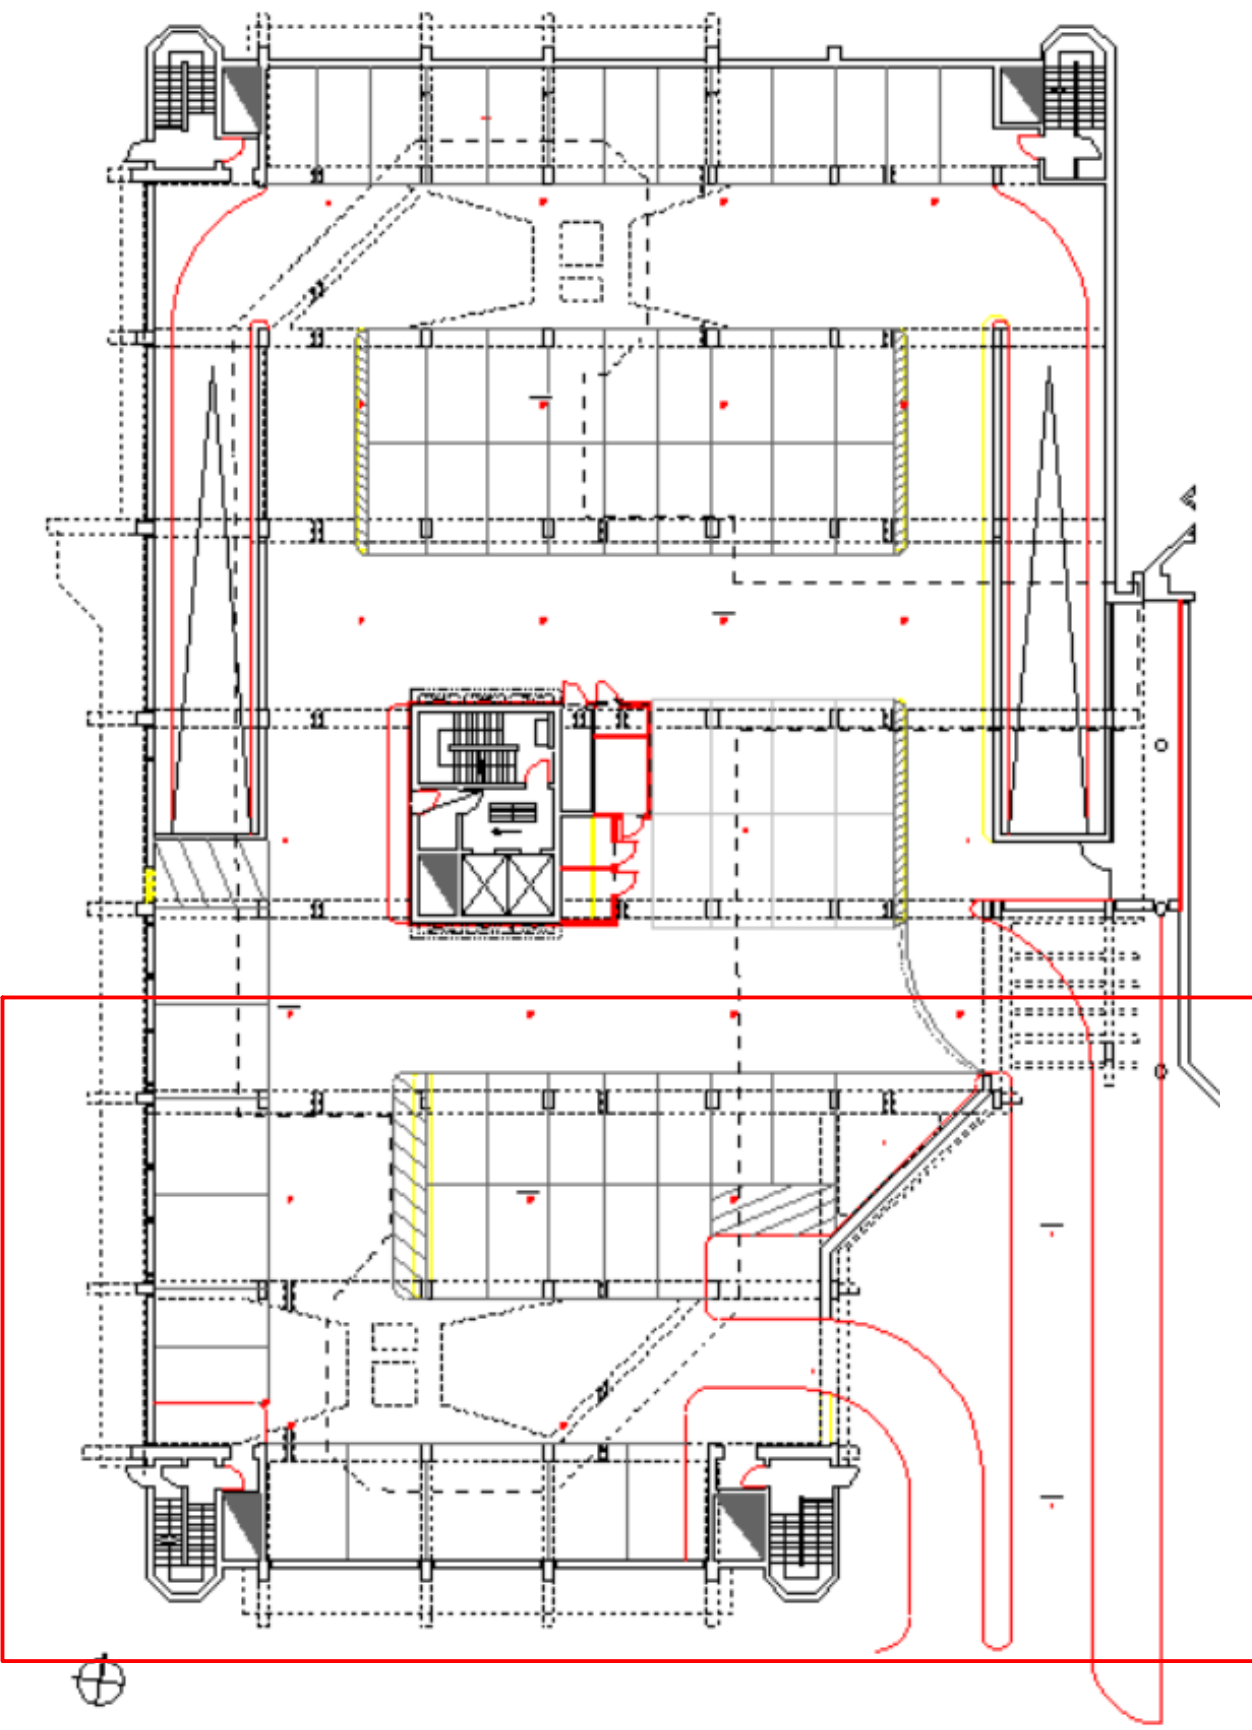

01	Anpassung Plancodierung gemäß Vorgabe Stadt Göttingen	13.05.2024	tbu
Index	Bemerkung / Änderung	Datum	gez.
Änderungen			

Entwurfsvorstellung			
Baufen / Bauführer			(Datum, Unterschrift)
Stadt Göttingen Fachbereich Gebäude			
geprüft / zur Kenntnis genommen			
Fachdienst 65.3 Bauunterhaltung			(Datum, Unterschrift)



Planung:	Fachdienst 65.3 Bauunterhaltung
Anschrift:	Hiroshimiplatz 1-4, 37083 Göttingen
Tel.:	0551-4002621
Fax:	0551-4002337
eMail:	fd65.3@gottingen.de

Stadt Göttingen	Maßstabsnummer: 801000096-031
Neues Rathaus - Betonsanierung Tiefgarage	
3. Bauabschnitt	
Architektur	
Grundriss 1. UG III	

Ausführungsplanung		
Datum:	29.08.2023	gez.: Panin
Plan-Nr.:	U1_5A-G-3	Maßstab: 1:50
Plan-Index:	01	Blattgröße: 841x1189
		gepr.: Rink