


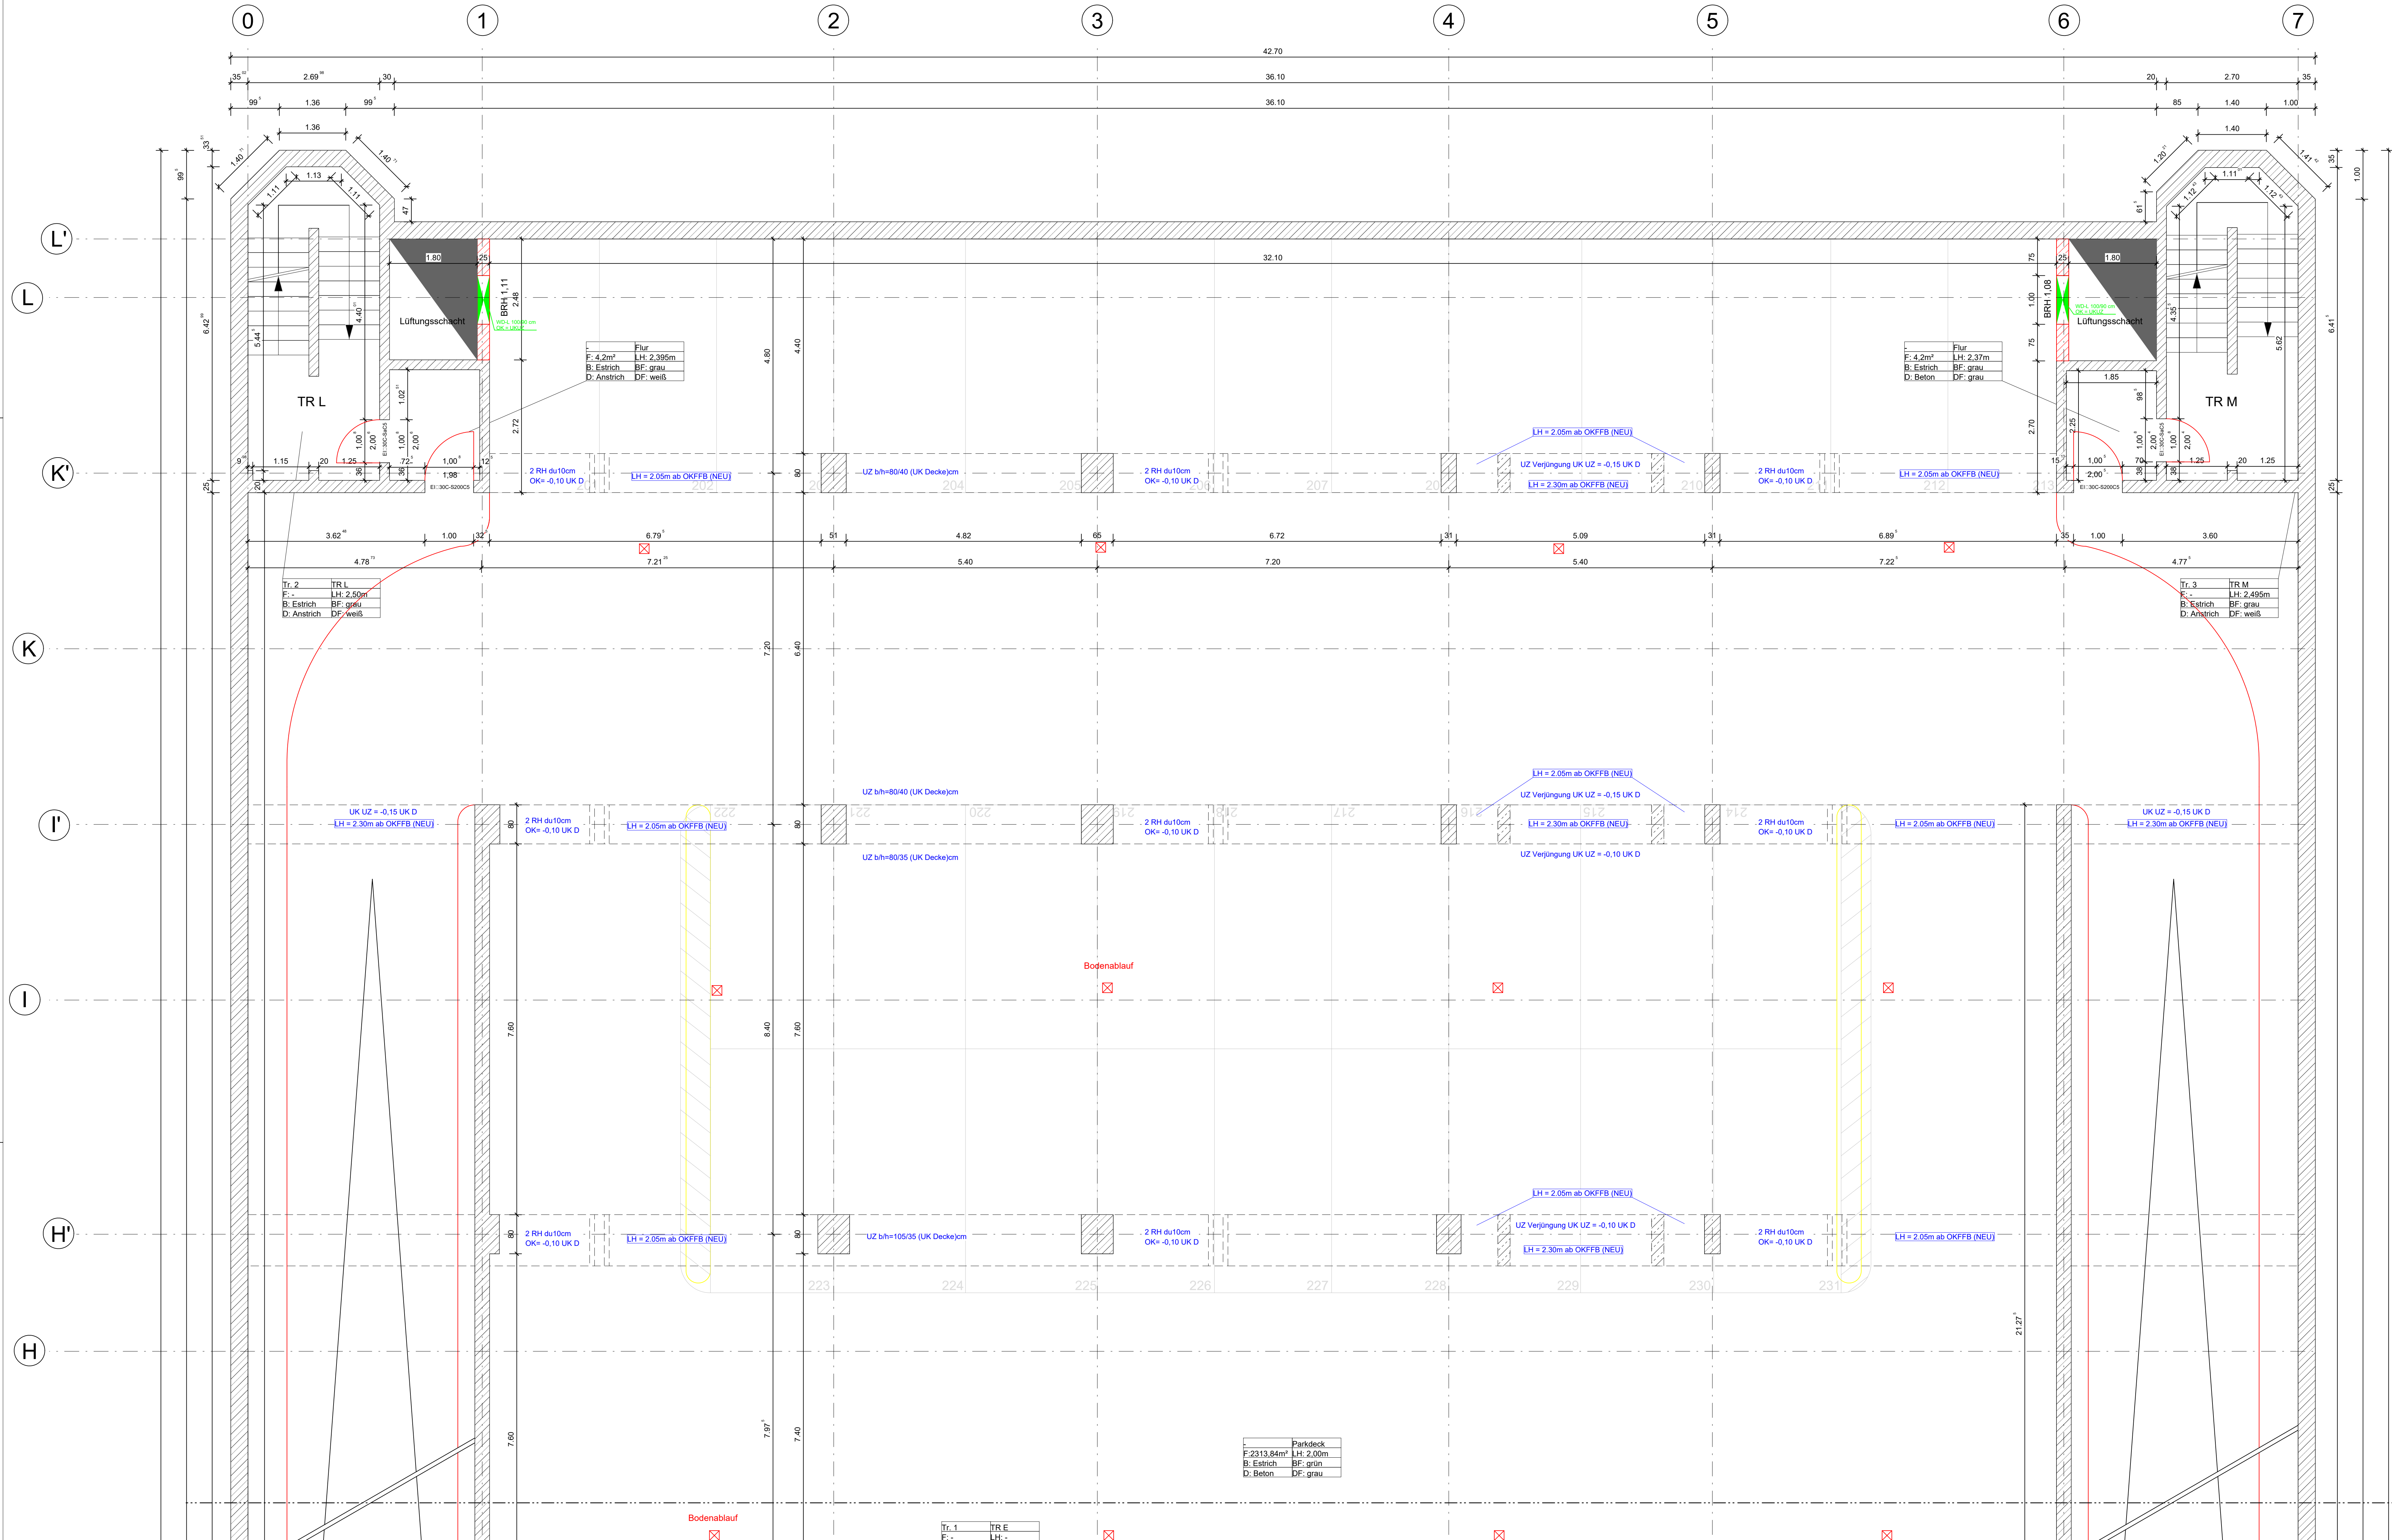

siehe Anschlussplan Grundriss 2.UG II, Plannr. U2_5A-G-2

Legende

Dieser Plan gilt nur zusammen mit den zugehörigen Plänen der Fachplaner, der geprüften Statik u. der werkvertraglich vereinbarten Leistungsgeschreibung. Alle Maße sind von den ausführenden Firmen technisch und durch Aufwand verantwortlich zu prüfen. Unstimmigkeiten sind mit der Bauleitung unverzüglich zu klären. Alle einschlägigen Normen und Richtlinien sind einzuhalten. Die Ausführungsplanung legt die gestalterisch relevanten Details in Bezug auf Materialwahl und Fügung der konstruktiven Elemente im Prinzip fest. Sie ist vom Auftragnehmer auf Vollständigkeit und Ausführbarkeit für den vorgesehenen Verwendungszweck zu prüfen. Die in Text oder Maßlinien angegebenen Höhen (z. B. Sturz- und Brüstungshöhen, UK Decke, UK Unterzug etc.) beziehen sich auf OK Fertigfußboden des betreffenden Geschosses. Alle Leuchte- und Kanaldurchführungen durch Bauteile, an die Brandschutzanforderungen gestellt sind, sind in der betreffenden Brandschutzqualität nach Installation zu verschließen. Rohbauangaben zu Ausparungen in statisch relevanten Bauteilen (Wände, Decken) sind mit den Schallplänen und Angaben der TGA-/ELT-Planung abzugleichen. Angaben zu Decken- und Fußbodenausparungen des darüber liegenden Geschosses sind abzugleichen. Vor dem Verschließen von Installationschächten ist das Einverständnis der Bauleitung einzuholen. Für Leistungen, für die gemäß LV vom Auftragnehmer Werkstatzeichnungen auszuführen sind, gelten die Festlegungen dieser Ausführungsplanung lediglich als Kalkulationsunterlage und sind als Grundlage für die Anfertigung der auftragnehmerseitigen Werkstatplanung zu verstehen.

Das Brandschutzkonzept des Ingenieurbüro Neumann Krex & Partner ist zu beachten, insbesondere Angaben zu Brandschutzqualitäten der Bauteile!

UKRD = Unterkante Rohdecke	WD	WS
UKUZ = Unterkante Unterzug	BD	DD
OKFFB = Oberkante Fertigfußboden	OK	OK
OKRFB = Oberkante Rohfußboden	UK	UK

Abkürzungen	WS=Bestand, WS*neu
VK Vorderkante	RH Rohrhölse
OK Oberkante	RA Rohracha
UK Unterkante	FS Fertigsturz
RFB Rohfußboden	FT Fertigteil
FFB Fertigfußboden	BD Bodendurchbruch
WS Wandschlit	DD Deckendurchbruch
WSH WS horizontal	KB Kernbohrung
DS Deckenschlit	L Lüftung LÜ
BS Bodenschlit	S Sanitär SAN
BA Bodenablauf	FL Feuerlöschanlage FL
DA Dachablauf	E Elektro ELT

Materialien	
bestehendes Mauerwerk (MW)	
bestehender Stahlbeton (StB)	
geplantes nichttragendes MW	
Wärmedämmung allgemein	
Foamglas	
Brandschutz F30	
Abbruch	
Durchbrüche TGA	

01	Anpassung Plancodierung gemäß Vorgabe Stadt Göttingen	13.05.2024	tbu
Index	Bemerkung / Änderung	Datum	gez.
Änderungen			

Entwurfsverfasser/n

Bauehr / Bauehrin

Stadt Göttingen Fachbereich Gebäude

geprüft / zur Kenntnis genommen

Fachdienst 65.3 Bauunterhaltung

GÖTTINGEN
STADT, DIE WISSEN SCHAFFT

Fachbereich Gebäude

Planung: Fachdienst 65.3 Bauunterhaltung

Anschrift: Hiroshimaplatz 1-4, 37083 Göttingen

Tel.: 0551-4002621

Fax: 0551-4002637

eMail: fd65.3@gottingen.de

Stadt Göttingen

Neues Rathaus - Betonsanierung Tiefgarage

3. Bauabschnitt

Architektur

Grundriss 2. UG I

Ausführungsplanung		
Datum: 29.08.2023	Maßstab: 1:50	gez.: Panin
Plan-Nr.: U2_5A-G-1	Blattgröße: 841x1189	gepr.: Rink
Plan-Index: 01		