


siehe Anschlussplan Grundriss 2.UG I, Plannr. U2_5A-G-1

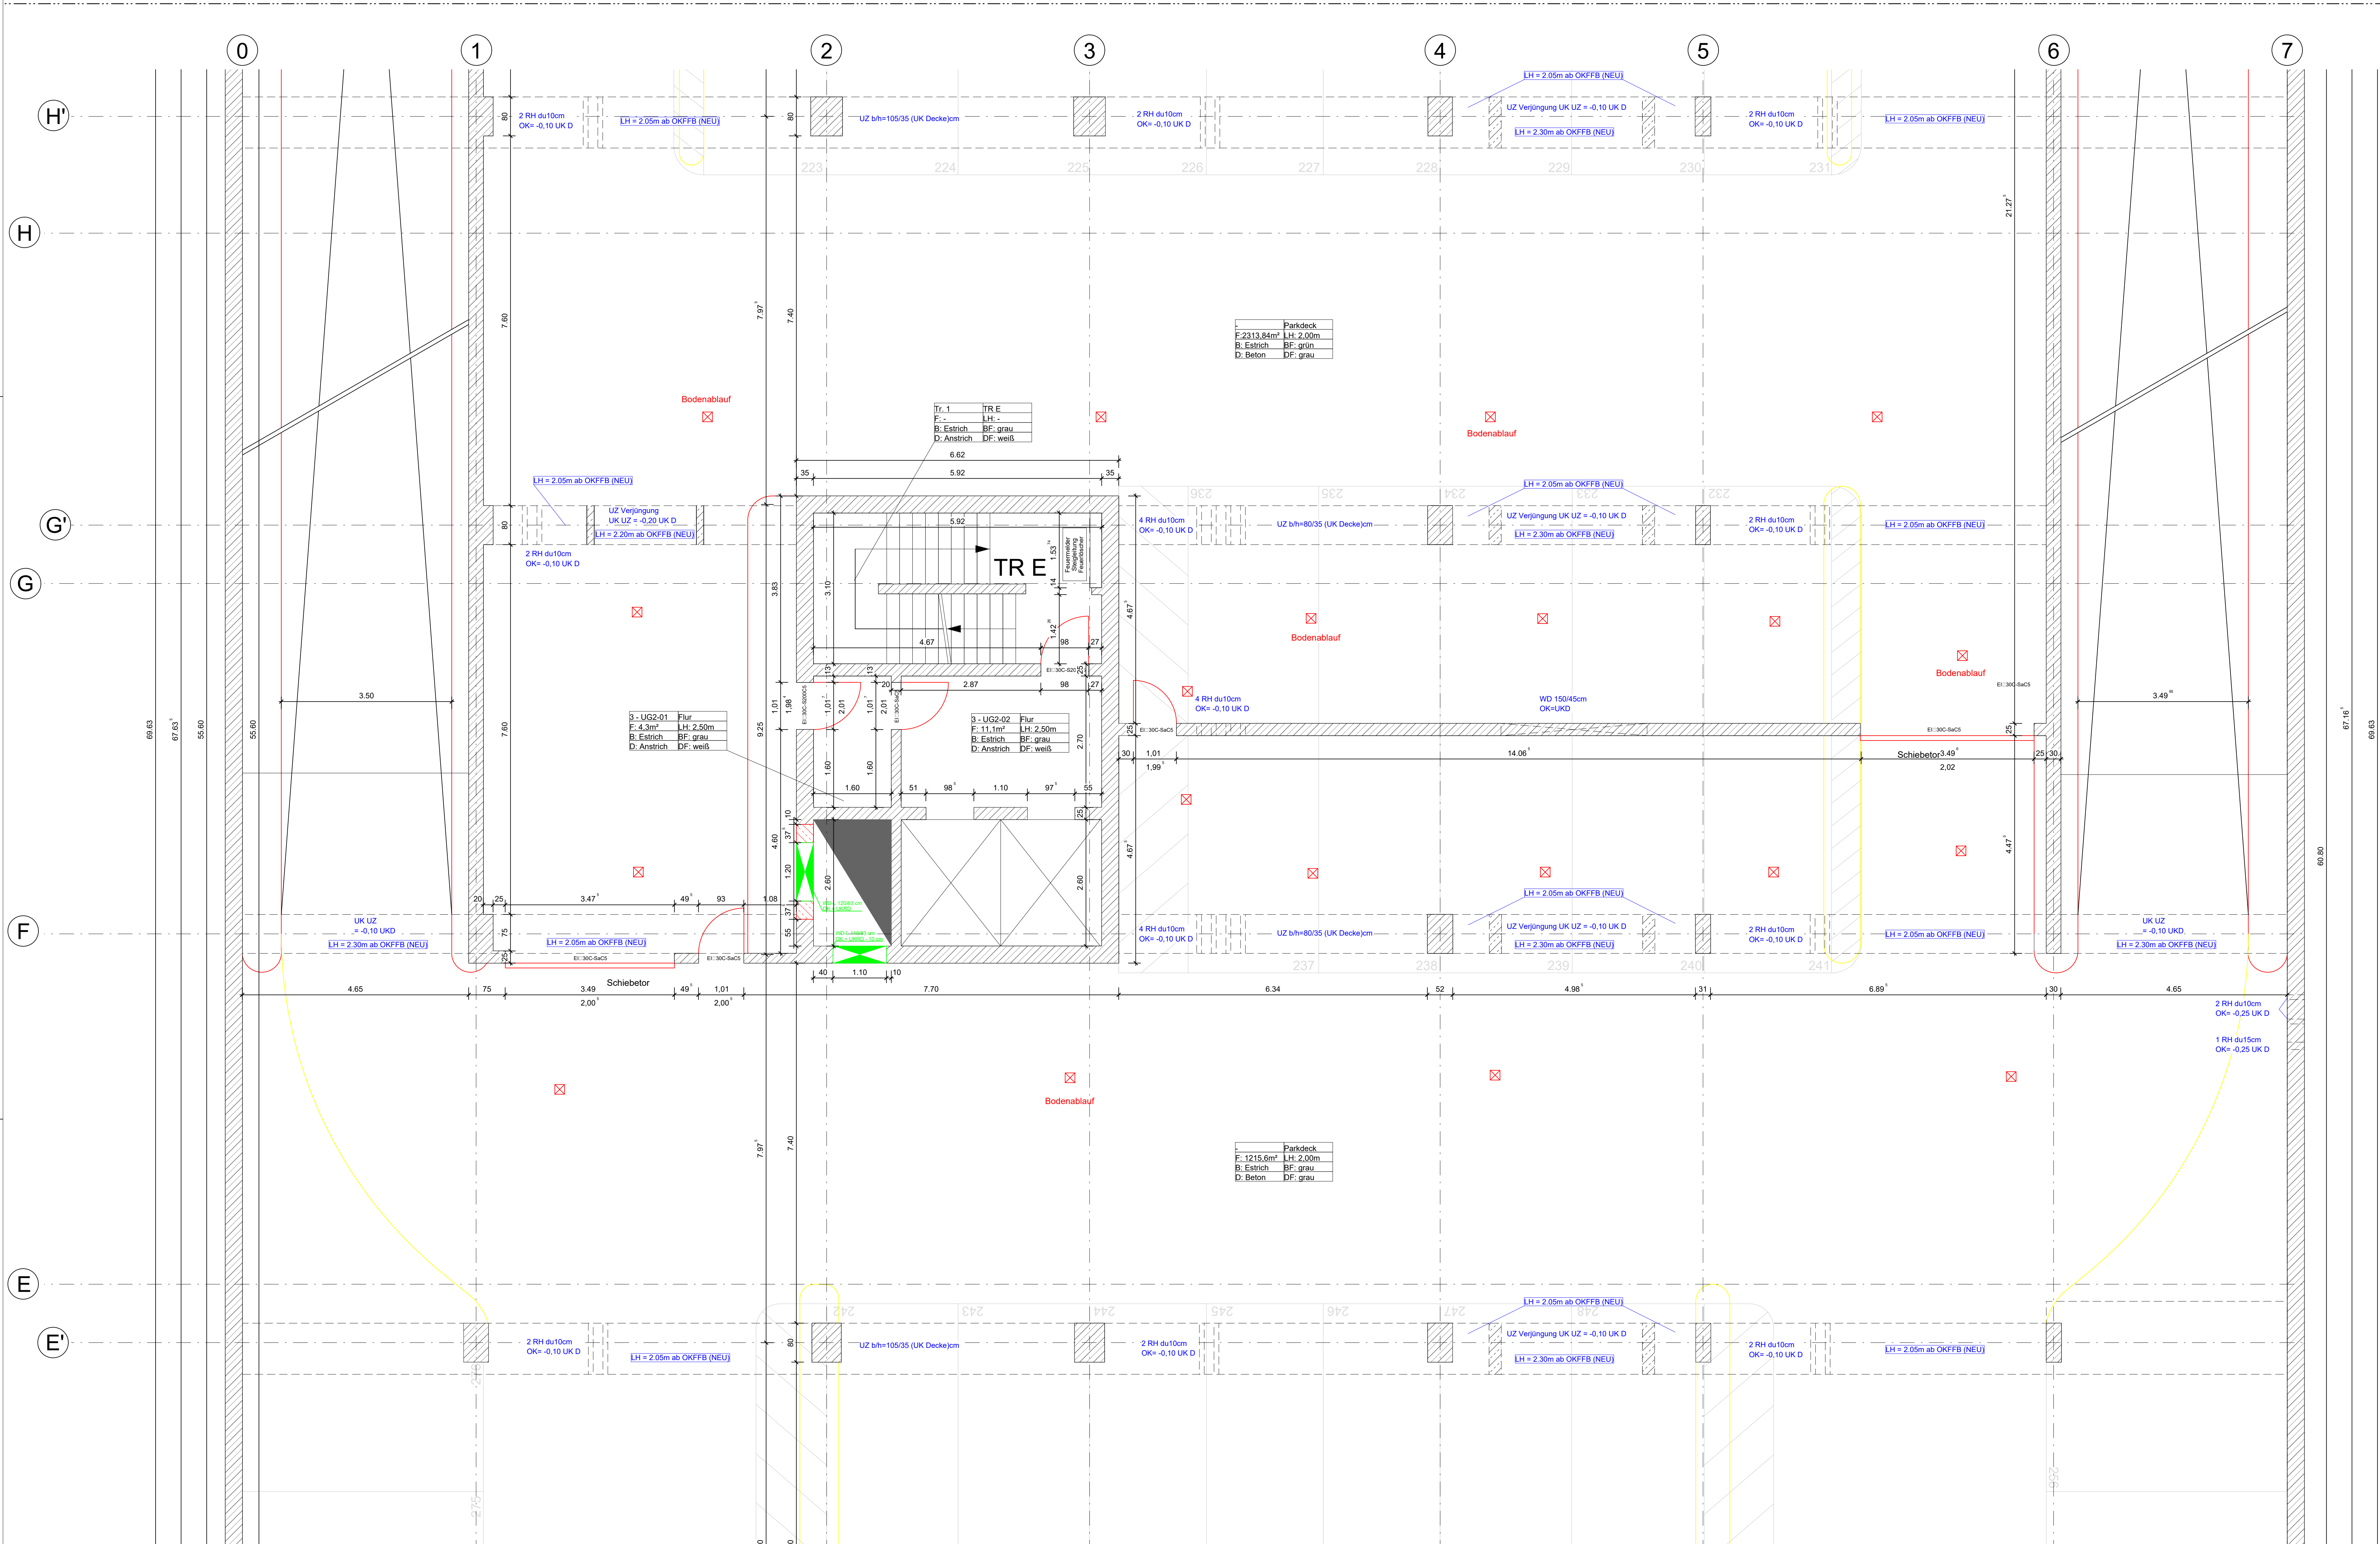


siehe Anschlussplan Grundriss 2.UG III, Plannr. U2_5A-G-3

Legende

Dieser Plan gilt nur zusammen mit den zugehörigen Plänen der Fachplaner, der geprüften Statik u. der werkvertraglich vereinbarten Leistungsbeschreibung. Alle Maße sind von den ausführenden Firmen technisch und durch Aufwand verantwortlich zu prüfen. Unstimmigkeiten mit der Bauleitung unverzüglich zu klären. Alle einschlägigen Normen und Richtlinien sind einzuhalten. Die Ausführungsplanung legt die gestalterisch relevanten Details in Bezug auf Materialwahl und Fügung der konstruktiven Elemente im Prinzip fest. Sie ist vom Auftragnehmer auf Vollständigkeit und Ausführbarkeit für den vorgesehenen Verwendungszweck zu prüfen. Die in Text oder Maßlinien angegebenen Höhen (z. B. Sturz- und Brüstungshöhen, UK Decke, UK Unterzug etc.) beziehen sich auf OK Fertigfußboden des betreffenden Geschosses. Alle Leuchte- und Kanaldurchführungen durch Bauteile, an die Brandschutzanforderungen gestellt sind, sind in der betreffenden Brandschutzqualität nach Installation zu verschließen. Rohbauangaben zu Aussparungen in statisch relevanten Bauteilen (Wände, Decken) sind mit den Schabplänen und Angaben der TGA-/ELT-Planung abzugleichen. Angaben zu Decken- und Fußbodenaussparungen des darüber liegenden Geschosses sind abzugleichen. Vor dem Verschließen von Installationschächten ist das Einverständnis der Bauleitung einzuholen. Für Leistungen, für die gemäß LV vom Auftragnehmer Werkstatzeichnungen auszuführen sind, gelten die Festlegungen dieser Ausführungsplanung lediglich als Kalkulationsunterlage und sind als Grundlage für die Anfertigung der auftragnehmerseitigen Werkstatpläne zu verstehen.

Das Brandschutzkonzept des Ingenieurbüro Neumann Krex & Partner ist zu beachten, insbesondere Angaben zu Brandschutzqualitäten der Bauteile!

UKRD = Unterkante Rohdecke	WD = Wandschütz	WS = Wandschütz
UKUZ = Unterkante Unterzug	BD = Bodenschütz	DD = Deckenschütz
OKRFB = Oberkante Fertigfußboden	OKRFB = Oberkante Rohfußboden	
OKRFB = Oberkante Rohfußboden		
Abkürzungen		
VK Vorderkante	OK Oberkante	RA Rohrachse
UK Unterkante	FS Fertigsturz	FS Fertigsturz
RFB Rohfußboden	FFB Fertigfußboden	BD Bodendurchbruch
WS Wandschütz	WSH WS horizontal	DD Deckendurchbruch
DS Deckenschütz	BS Bodenschütz	KB Kernbohrung
BA Bodenablauf	DA Dachablauf	L Lüftung LÜ
E Elektro		S Sanitär SAN
FL Feuerlöschanlage		FL Feuerlöschanlage FL

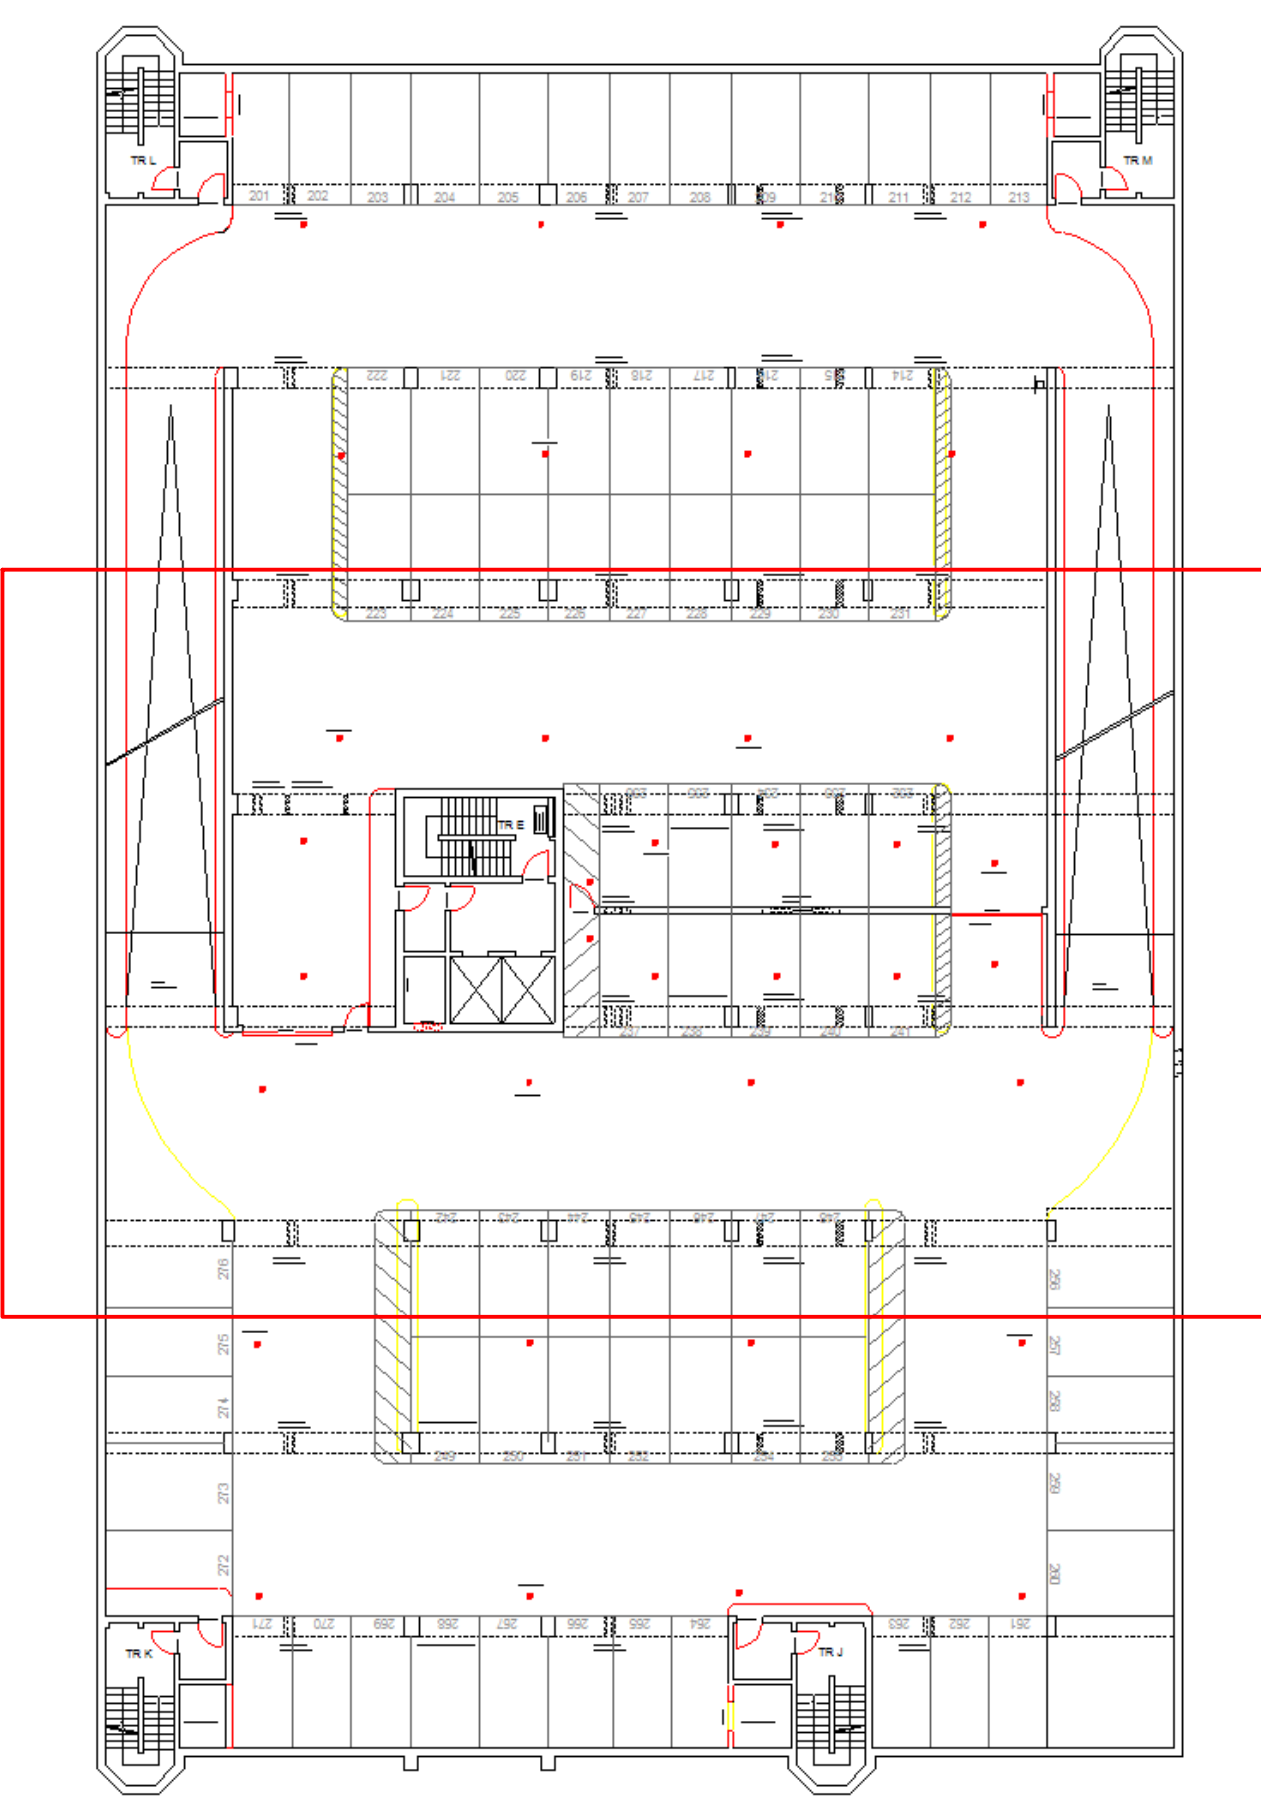

01	Anpassung Planencodierung gemäß Vorgabe Stadt Göttingen	13.05.2024	tbu
Index	Bemerkung / Änderung	Datum	gez.
Änderungen			

Entwurfsvorstellung/n		
Bauher / Bauherrin		
Stadt Göttingen Fachbereich Gebäude	I.A. Hen Kool	I.A. Hen Rink
geprüft / zur Kenntnis genommen		
Fachdienst 65.3 Bauunterhaltung		

GÖTTINGEN	Fachbereich Gebäude
STADT, DIE WISSEN SCHAFFT	
Planung:	Fachdienst 65.3 Bauunterhaltung
Anschrift:	Hiroshimiplatz 1-4, 37083 Göttingen
Tel.:	0551-4002621
Fax:	0551-4002637
eMail:	td65.3@gottingen.de

Stadt Göttingen	Maßnahmen-Nr. 801000096-031
Neues Rathaus - Betonsanierung Tiefgarage	
3. Bauabschnitt	
Architektur	
Grundriss 2. UG II	

Ausführungsplanung		
Datum:	29.08.2023	gez.: Panin
Plan-Nr.:	U2_5A-G-2	Maßstab: 1:50
Plan-Index:	01	Blattgröße: 841x1189
		gepr.: Rink