


This architectural floor plan shows a building layout with various rooms and technical details. The plan includes a grid system with horizontal lines labeled 0 through 7 and vertical lines labeled B through E. Key features include:

- Rooms and Stairs:** TR K (left), TR J (right), and a central staircase area. Dimensions for these areas are provided, such as 4.83m x 3.59m for TR K and 5.46m x 4.34m for TR J.
- Technical Specifications:**
 - Tr. 5 (TR K):** TR K, Lh: 2.505m, B: Estrich, BF: grau, D: Anstrich, DF: weiß.
 - Tr. 4 (TR J):** TR J, Lh: 2.498m, B: Estrich, BF: grau, D: Anstrich, DF: weiß.
 - Flur (Corridor):** F: 4.1m², Lh: 2.635m, B: Estrich, BF: grau, D: Anstrich, DF: weiß.
 - Flur (Corridor):** F: 5.3m², Lh: 2.498m, B: Estrich, BF: grau, D: Anstrich, DF: grau.
- Structural Details:**
 - Reinforcement:** 2 RH du 10cm OK = -0.10 UK D.
 - Concrete Slabs:** UZ bh=105/35 (UK Decke)cm, UZ bh=80/35 (UK Decke)cm, UZ bh=80/40 (UK Decke)cm, UZ bh=70/25 (UK Decke)cm.
 - Reinforcement Lengths:** LH = 2.05m ab OKFFB (NEU), LH = 2.30m ab OKFFB (NEU), LH = 2.05m ab OKFFB (NEU).
 - Reinforcement Spacing:** 2 RH du 10cm OK = -0.10 UK D.
- Dimensions:** Numerous dimensions are provided for rooms, corridors, and structural elements, including overall dimensions like 23.79m x 11.75m and 42.70m x 11.11m.
- Legend:**
 - Paradeck
 - F: 12.15.6m², Lh: 2.00m
 - B: Estrich, BF: grau
 - D: Beton, DF: grau

Dieser Plan gilt nur zusammen mit den zugehörigen Plänen der Fachplaner, der geprüften StA und der Werkvertrag festzulegenden Leistungsbeschreibung. Alle Maße sind von den ausführenden Firmen rechnerisch und durch vor Ort gemessene Abstände zu bestätigen. Die Ausführung ist nach den geltenden Regeln der Technik sowie den geltenden Normen und Richtlinien sicherzustellen. Die Ausführungsplanung liegt die gestalterischen relevanten Details in Bezug auf Materialwahl und Fügung der konstruktiven Elemente im Prinzip fest. Sie ist vom Auftragnehmer auf Vollständigkeit und Ausführbarkeit zu prüfen. Bei Unklarheiten oder Widersprüchen zwischen den verschiedenen Zeichnungen ist der Auftraggeber zu verständigen. Brüstungen, Uck, Decke, UK (Unterzug etc.) beziehen sich auf KOF Feigfahrboden des betreffenden Geschäftes. Alle Lefterung- und Konstruktionszeichnungen durch Bauteile, an die Brandschutzanforderungen gestellt sind, sind in der Ausführung nach dem Brandschutzgesetz zu berücksichtigen. Die Ausführung ist nach den geltenden Regeln der Technik relevanten Bauteile (Wände, Decken) sind mit den Schälplänen und Angaben der TGA - / EIT - / Planung abzugeben. Angaben zu Decken- und Fußbodenaussparungen des darunter liegenden Gebäudes sind abzugeben. Vor dem Einbau der Bauteile ist eine statische Berechnung der Bauteile durch einen Statiker zu erstellen. Die Ausführung ist LV vom Auftragnehmer Werkzeitzuschüssen anzufertigen sind, gelten die Festlegungen dieser Ausführungsplanung lediglich als Kalkulationsunterlage und sind als Grundlage für die Anfertigung der auftragnehmereisenen Werkstattplanung.

 UKRD = Unterkante Rohdecke  UKUZ = Unterkante Unterzug  OKFFB = Oberkante Fertigfußboden  OKRFB = Oberkante Rohfußboden	 UKRD  UKUZ  UK-Schurz  BRH  OKRFB  OKFFB	 WD  BS  BD  DD  Abkürzungen	 WS  WS*  WS-Bestand  WS-neu  WS-Alt
---	--	---	---

	bestehendes Mauerwerk (MW)	UK	Unterkante	FS	Festgesturz
	bestehender Stahlbeton (SB)	RFB	Rohfußboden	FT	Fertigteile
	geplantes nichttragendes MW	FFB	Fertigfußboden	BD	Bodendurchbruch
	Wärmedämmung allgemein	WS	Wandschilzt	DD	Deckendurchbruch
	Foamglas	WSH	WS horizontal	KB	Kernbohrung
	Brandschutz F30	DS	Deckenschilzt	L	Lüftung LÜ
	Abbruch	BS	Bodenschilzt	S	Sanitär SAN
	Durchbrüche TGA	BA	Bodenablauf	FL	Feuerlöschanlage FL
		DA	Dachablauf	E	Elektro ELT

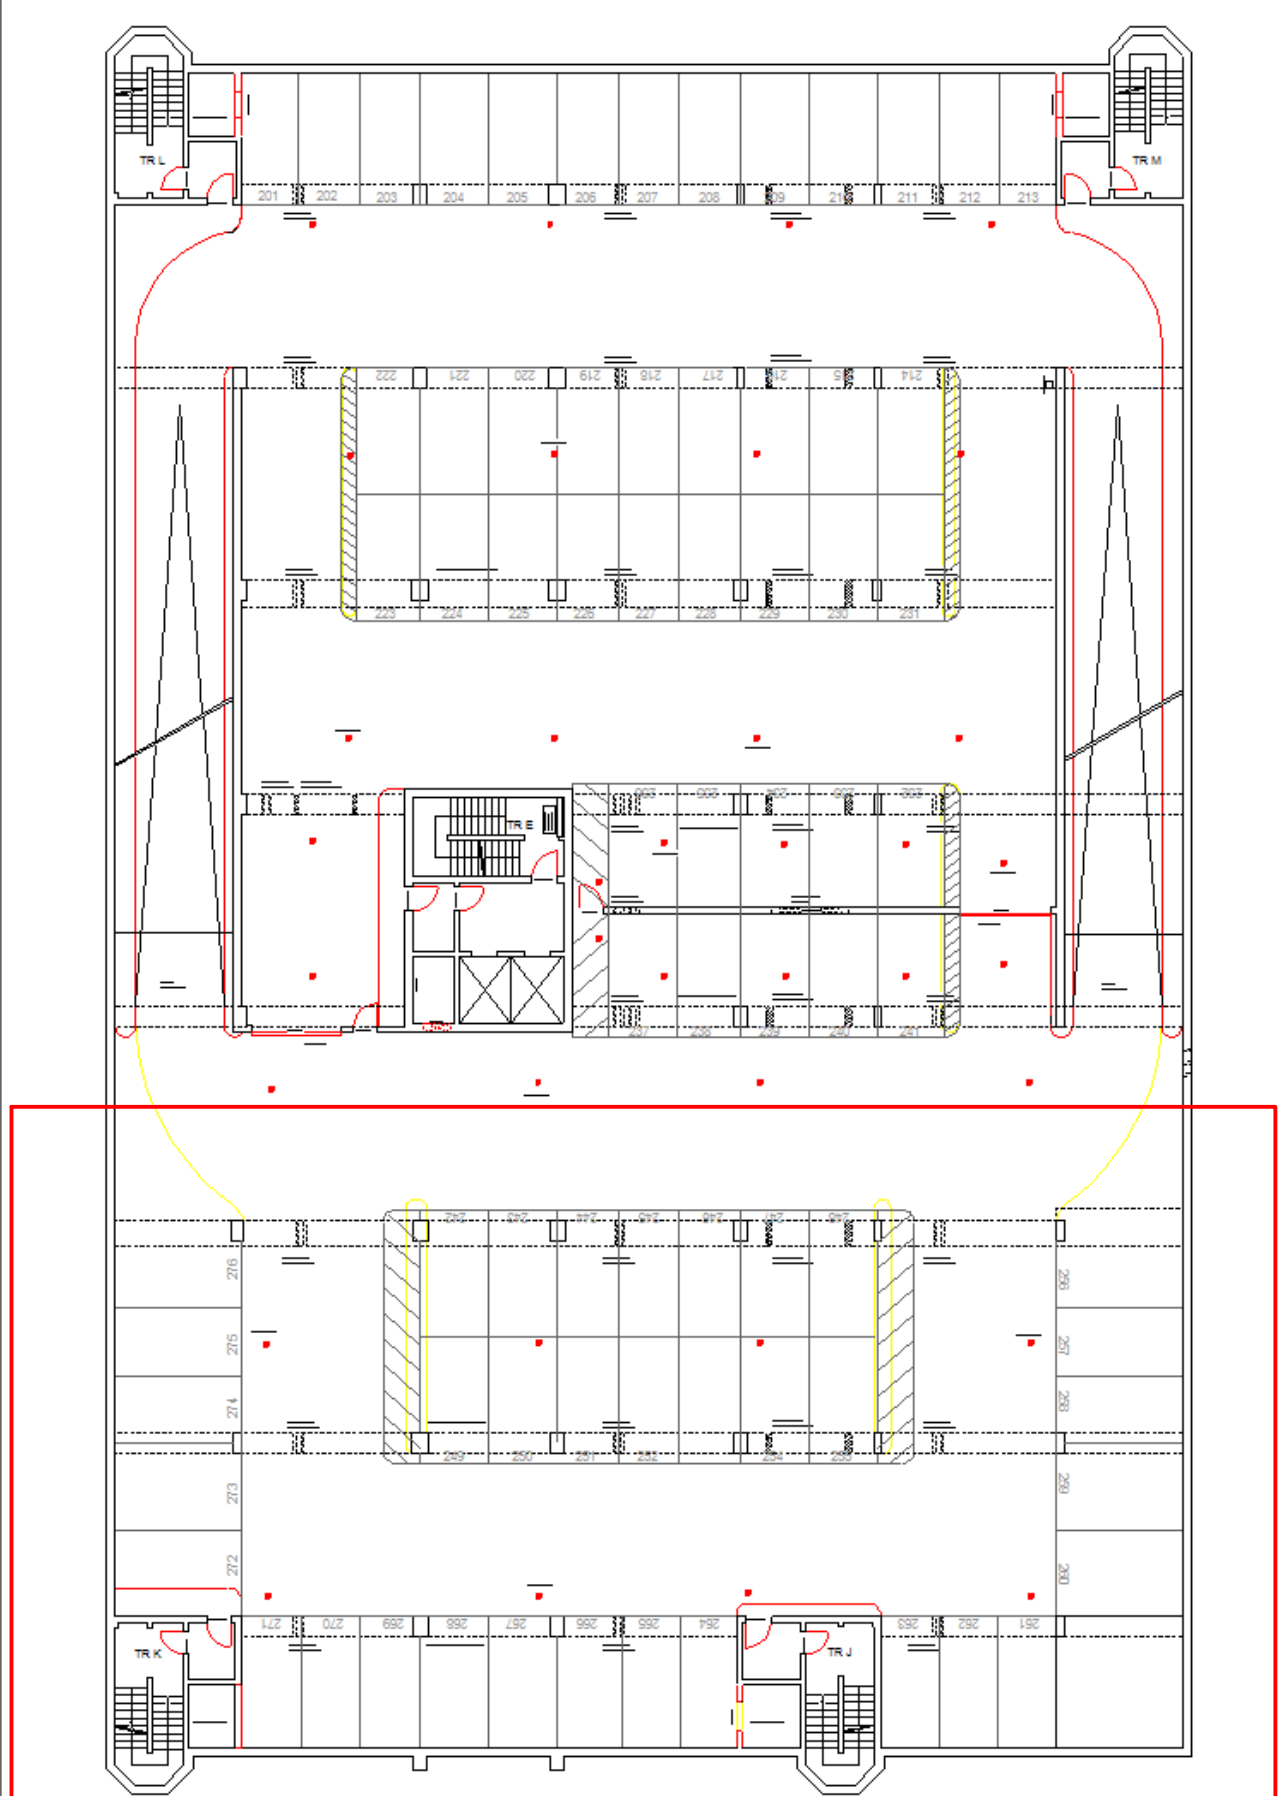

Änderungen

Bauherr / Bauherrin			
Stadt Göttingen Fachbereich Gebäude	I.A. Herr Kool	I.A. Herr Rink	Gutachten, Unterschrift!
geprüft / zur Kenntnis genommen			
Fachdienst 65.3 Bauunterhaltung	I.A. Herr Rink	Gutachten, Unterschrift!	



Ausführungsplanung		
Datum:	29.08.2023	gez.: Panin
Plan-Nr.:	U2_5A-G-3	
Plan-Index:	01	gepr.: Rink
	Maßstab: 1 : 50	
	Blattgröße: 841x1189	