


siehe Anschlussplan Grundriss 3.UG I, Plannr. U3_5A-G-1

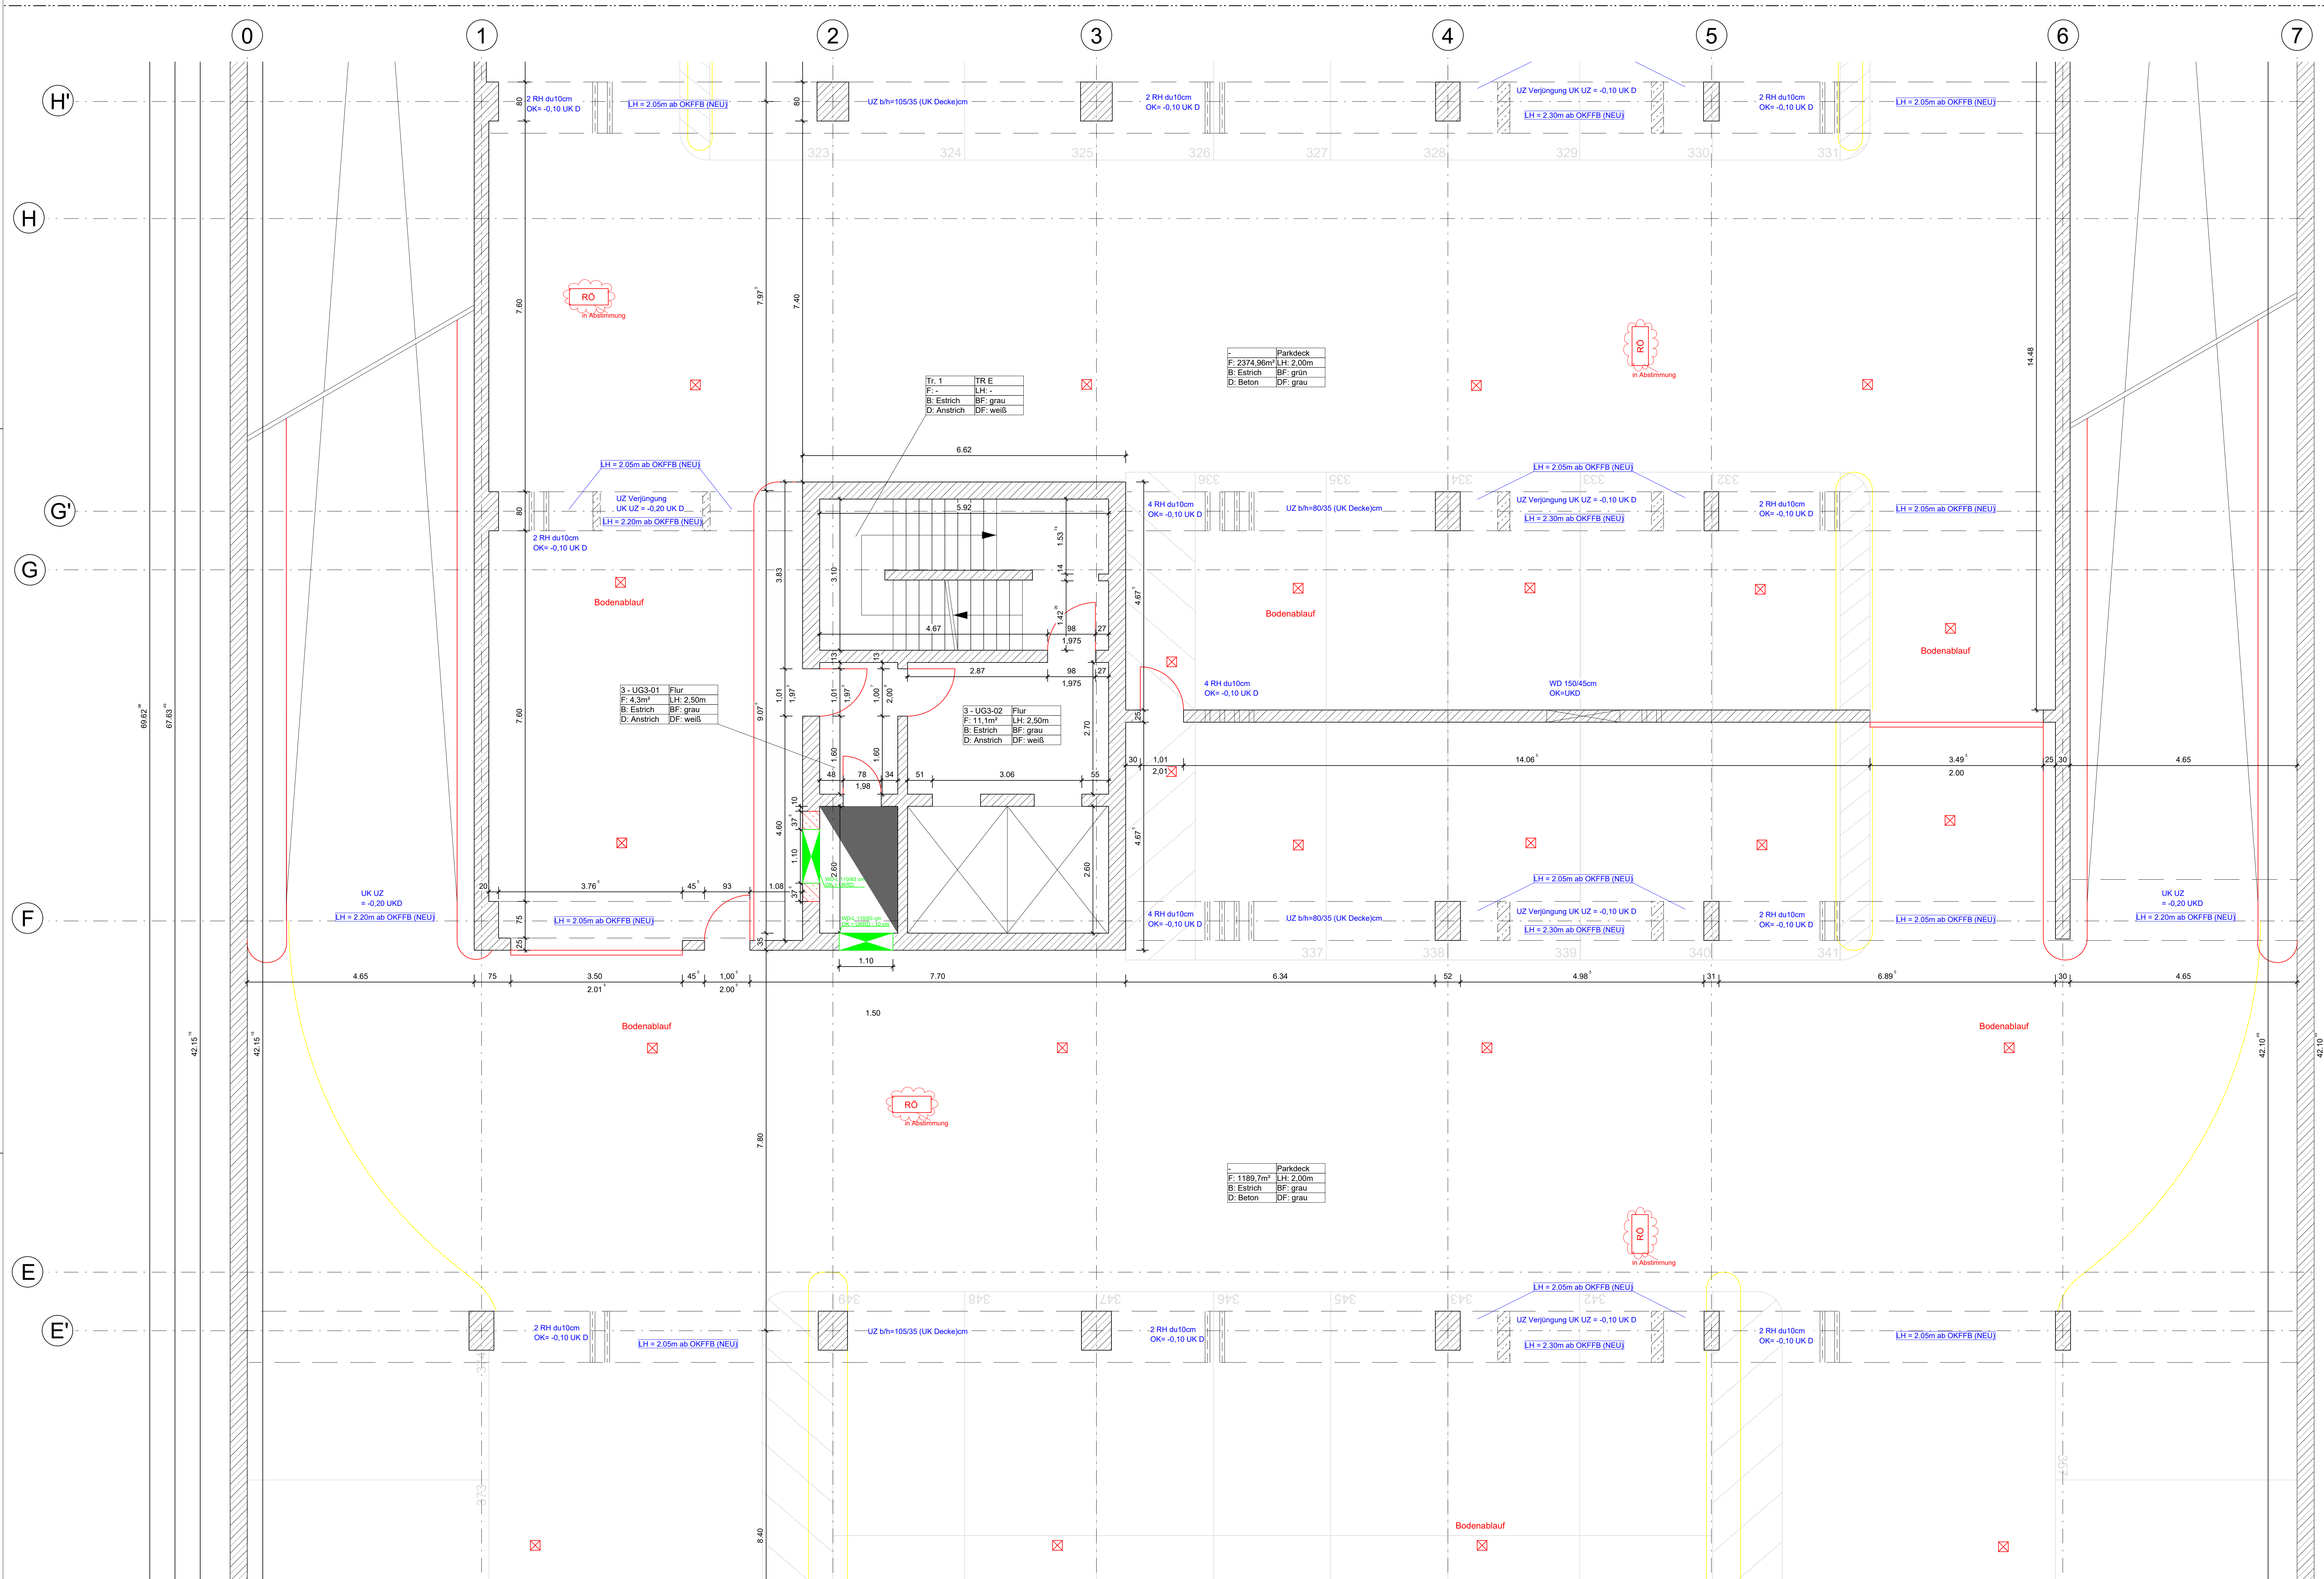


siehe Anschlussplan Grundriss 3.UG III, Plannr. U3_5A-G-3

Legende

Dieser Plan gilt nur zusammen mit den zugehörigen Plänen der Fachplaner, der geprüften Statik u. der werkvertraglich vereinbarten Leistungsbeschreibung. Alle Maße sind von den ausführenden Firmen technisch und durch Aufwand verantwortlich zu prüfen. Umformungen sind mit der Bauleitung unverzüglich zu klären. Alle einschlägigen Normen und Richtlinien sind einzuhalten. Die Ausführungsplanung legt die gestalterisch relevanten Details in Bezug auf Materialwahl und Fügung der konstruktiven Elemente im Prinzip fest. Sie ist vom Auftragnehmer auf Vollständigkeit und Ausführbarkeit für den vorgesehenen Verwendungszweck zu prüfen. Die in Text oder Maßlinien angegebenen Höhen (z. B. Sturz- und Brüstungshöhen, UK Decke, UK Unterzug etc.) beziehen sich auf OK Fertigfußboden des betreffenden Geschosses. Alle Leuchte- und Kanalarführungen durch Bauteile, an die Brandschutzanforderungen gestellt sind, sind in der betreffenden Brandschutzqualität nach Installation zu verschließen. Rohbauangaben zu Ausparungen in statisch relevanten Bauteilen (Wände, Decken) sind mit den Schallplänen und Angaben der TGA-/ELT-Planung abzugleichen. Angaben zu Decken- und Fußbodenaussparungen des darüber liegenden Geschosses sind abzugleichen. Vor dem Verschließen von Installationsschächten ist das Einverständnis der Bauleitung einzuholen. Für Leistungen, für die gemäß LV vom Auftragnehmer Werkstattdarstellungen anzufertigen sind, gelten die Festlegungen dieser Ausführungsplanung lediglich als Kalkulationsunterlage und sind als Grundlage für die Anfertigung der auftragsgemässen Werkstattdarstellung zu verstehen.

Das Brandschutzkonzept des Ingenieurbüro Neumann Krex & Partner ist zu beachten, insbesondere Angaben zu Brandschutzqualitäten der Bauteile!

UKRD = Unterkante Rohdecke	WD = Wandschütz	WS = Wandschütz
UKUZ = Unterkante Unterzug	BD = Boden durchbruch	DD = Decken durchbruch
OKFFB = Oberkante Fertigfußboden	VK = Vorderkante	RH = Rohrbohrung
OKRFB = Oberkante Rohfußboden	OK = Oberkante	RA = Rohrause
	UK = Unterkante	FS = Fertigsturz
	RFB = Rohfußboden	FT = Fertigteil
	FFB = Fertigfußboden	BD = Bodendurchbruch
	WS = Wandschütz	DD = Deckendurchbruch
	WSH = WS horizontal	KB = Kernbohrung
	DS = Deckenschütz	L = Lüftung LÜ
	BS = Bodenschütz	S = Sanitär SAN
	BA = Bodenablauf	FL = Feuerlöschanlage FL
	DA = Dachablauf	E = Elektro ELT

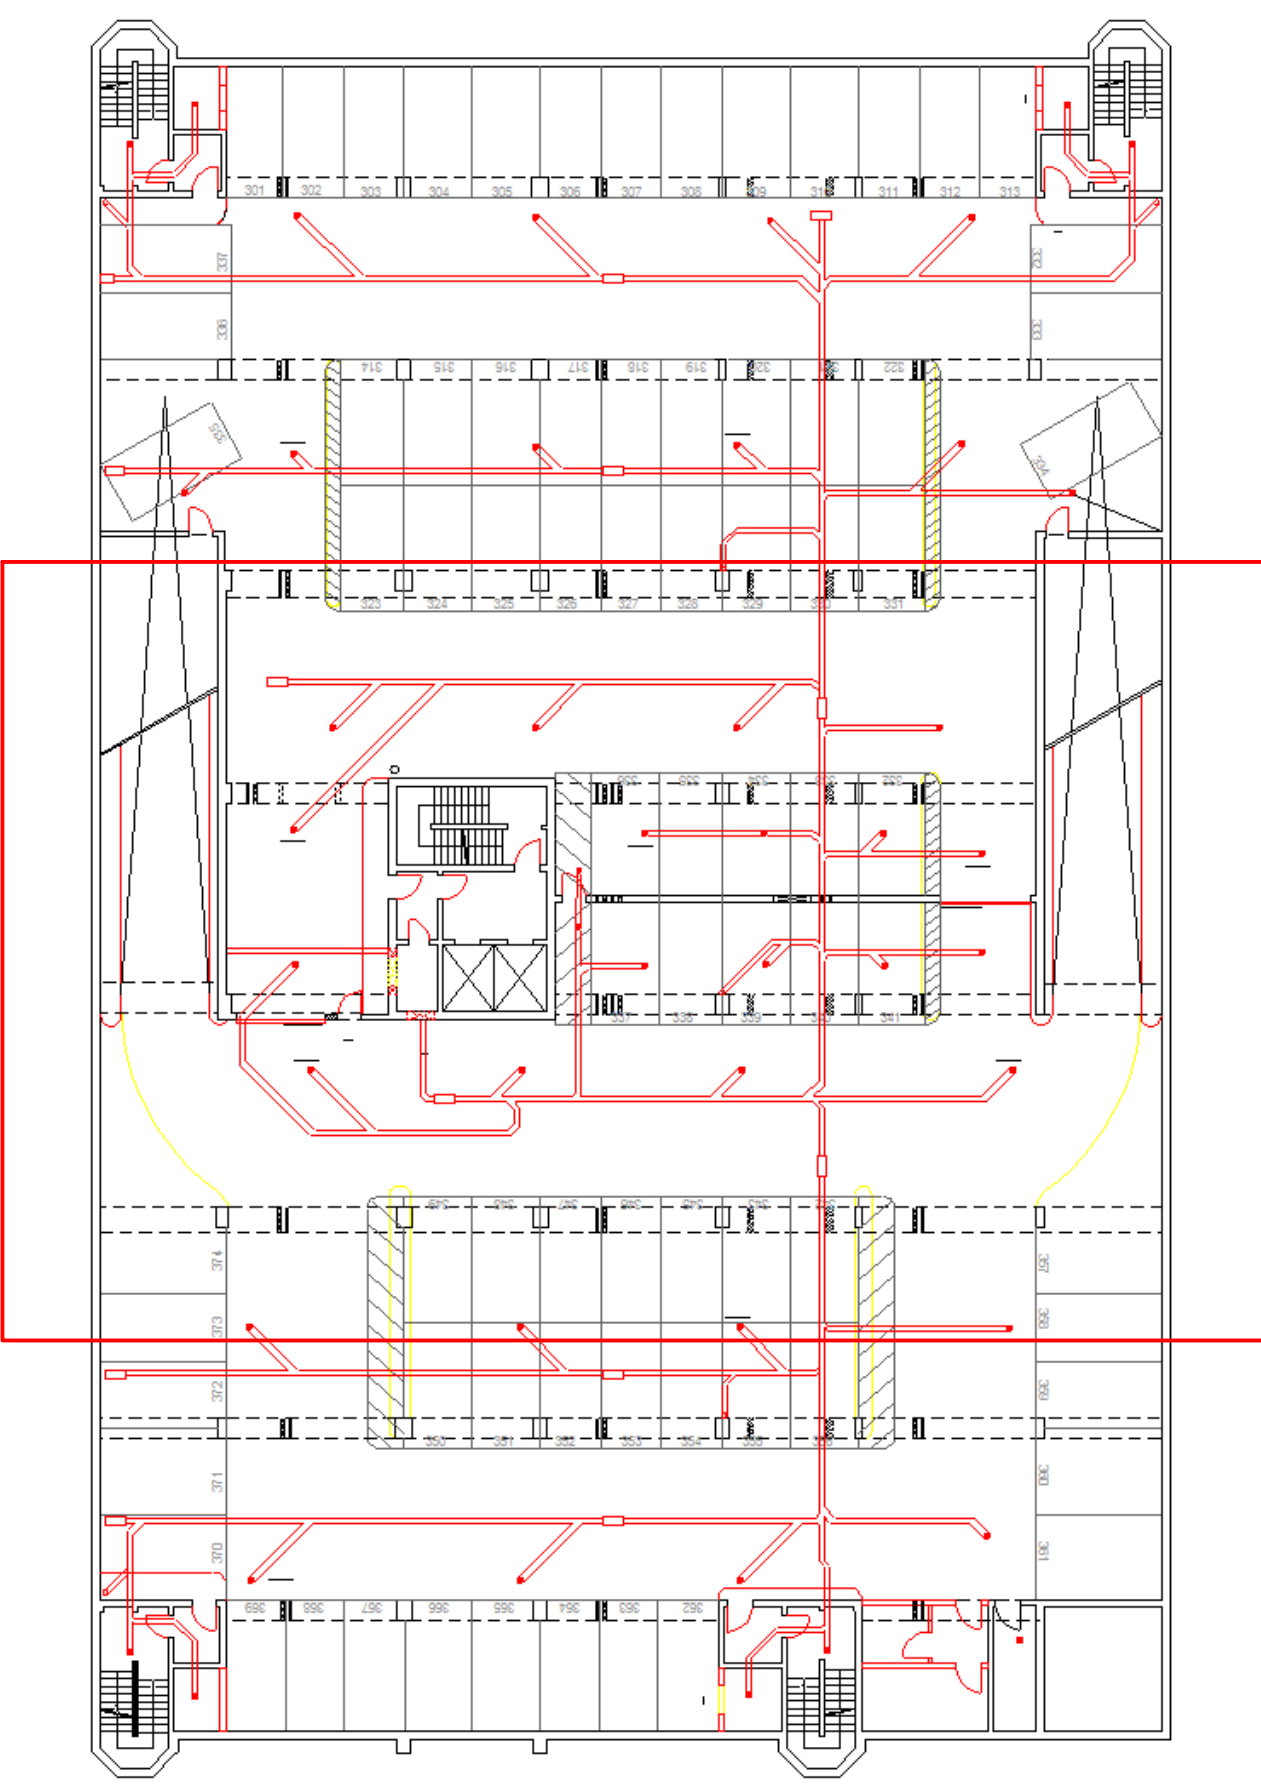

01	Anpassung Plancodierung gemäß Vorgabe Stadt Göttingen	13.05.2024	tbu
Index	Bemerkung / Änderung	Datum	gez.
Änderungen			

Entwurfsvorstellung			
Bauehr / Bauehrin			
Stadt Göttingen Fachbereich Gebäude			
geprüft / zur Kenntnis genommen			
Fachdienst 65.3 Bauunterhaltung			

GÖTTINGEN	Fachbereich Gebäude
STADT, DIE WISSEN SCHAFFT	

Planung:	Fachdienst 65.3 Bauunterhaltung
Anschrift:	Hiroshimiplatz 1-4, 37083 Göttingen
Tel.:	0551-4002621
Fax:	0551-4002637
eMail:	td65.3@gottingen.de

Stadt Göttingen	Maßnahmen-Nr.: 801000096-031
Neues Rathaus - Betonsanierung Tiefgarage	
3. Bauabschnitt	
Architektur	
Grundriss 3. UG II	

Ausführungsplanung		
Datum:	29.08.2023	gez.: Panin
Plan-Nr.:	U3_5A-G-2	Maßstab: 1:50
Plan-Index:	01	Blattgröße: 841x1189
		gepr.: Rink