


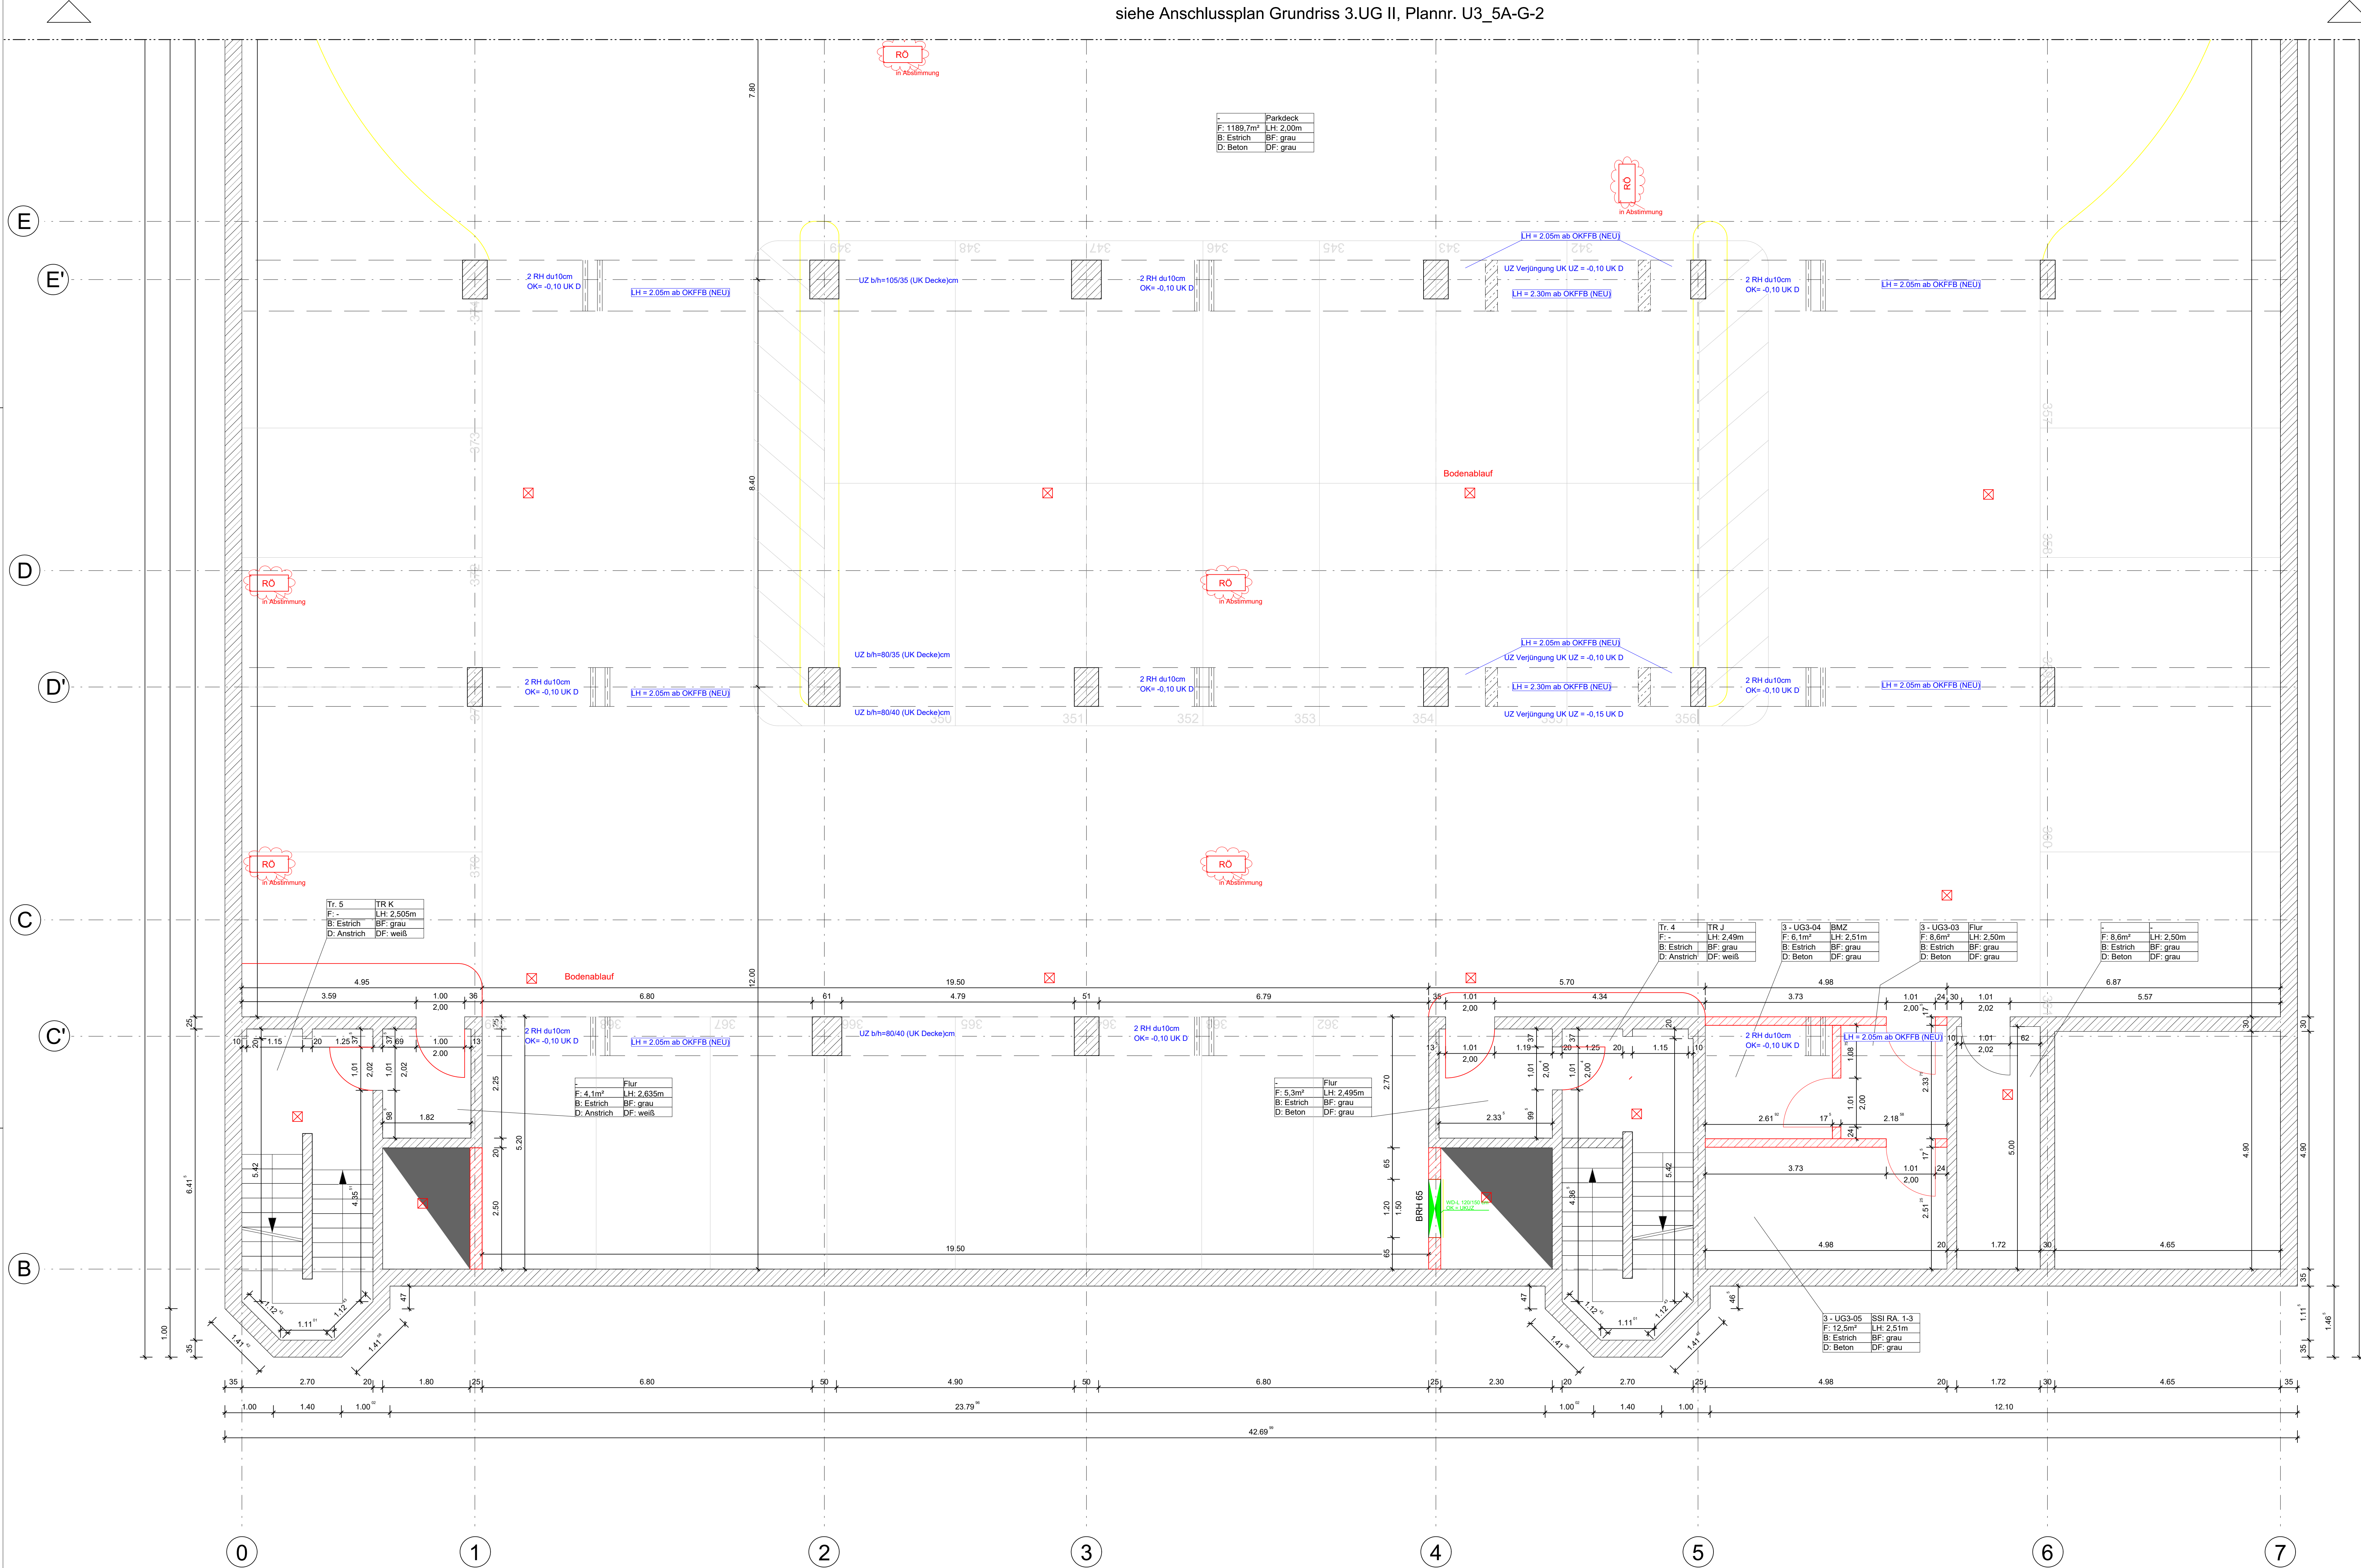

Legende

Dieser Plan gilt nur zusammen mit den zugehörigen Plänen der Fachplaner, der geprüften Statik u. der werkvertraglich vereinbarten Lastangabe. Alle Maße sind von den ausführenden Firmen nachzusehen und durch Aufmaß verantwortlich zu prüfen. Umformungen sind mit der Bauleitung unverzüglich zu klären. Alle einschlägigen Normen und Richtlinien sind einzuhalten. Die Ausführungsplanung legt die gestalterisch relevanten Details in Bezug auf Materialwahl und Fügung der konstruktiven Elemente im Prinzip fest. Sie ist vom Auftragnehmer auf Vollständigkeit und Ausführbarkeit für den vorgesehenen Verwendungszweck zu prüfen. Die in Text oder Maßlinien angegebenen Höhen (z. B. Sturz- und Brüstungshöhen, UK Decke, UK Unterzug etc.) beziehen sich auf OK Fertigfußboden des betreffenden Geschosses. Alle Leuchte- und Kanaldurchführungen durch Bauteile, an die Brandschutzanforderungen gestellt sind, sind in der betreffenden Brandschutzqualität nach Installation zu verschließen. Rohbauangaben zu Ausparungen in statisch relevanten Bauteilen (Wände, Decken) sind mit den Schallplänen und Angaben der TGA- / ELT-Planung abzugleichen. Angaben zu Decken- und Fußbodenausparungen des darüber liegenden Geschosses sind abzulesen. Vor dem Verschließen von Installationschächten ist das Einverständnis der Bauleitung einzuholen. Für Leistungen, für die gemäß LV vom Auftragnehmer Werkstatzeichnungen auszuführen sind, gelten die Festlegungen dieser Ausführungsplanung lediglich als Kalkulationsunterlage und sind als Grundlage für die Anfertigung der auftragnehmerseitigen Werkstattplanung zu verstehen.

Das Brandschutzkonzept des Ingenieurbüro Neumann Krex & Partner ist zu beachten, insbesondere Angaben zu Brandschutzqualitäten der Bauteile!


UKRD = Unterkante Rohdecke	WD = Wandschutz	WS = Wandschutz
UKUZ = Unterkante Unterzug	BD = Bodenschutz	DD = Deckendurchbruch
OKFFB = Oberkante Fertigfußboden	OKRFB = Oberkante Rohfußboden	

Abkürzungen

VK = Vorderkante	RH = Rohrholse
OK = Oberkante	RA = Rohrache
UK = Unterkante	FS = Fertigsturz
RFB = Rohfußboden	FT = Fertigteil
FFB = Fertigfußboden	BD = Bodendurchbruch
WS = Wandschutz	DD = Deckendurchbruch
WSH = WS horizontal	KB = Kernbohrung
DS = Deckenschlitz	L = Lüftung LÜ
BS = Bodenschlitz	S = Sanitär SAN
BA = Bodenablauf	FL = Feuerlöschanlage FL
DA = Dachablauf	E = Elektro ELT

Materialien

bestehendes Mauerwerk (MW)	geplantes nichttragendes MW
bestehendes Stahlbeton (SB)	Wärmedämmung allgemein
Foamglas	Brandschutz F30
Abbruch	Durchbrüche TGA

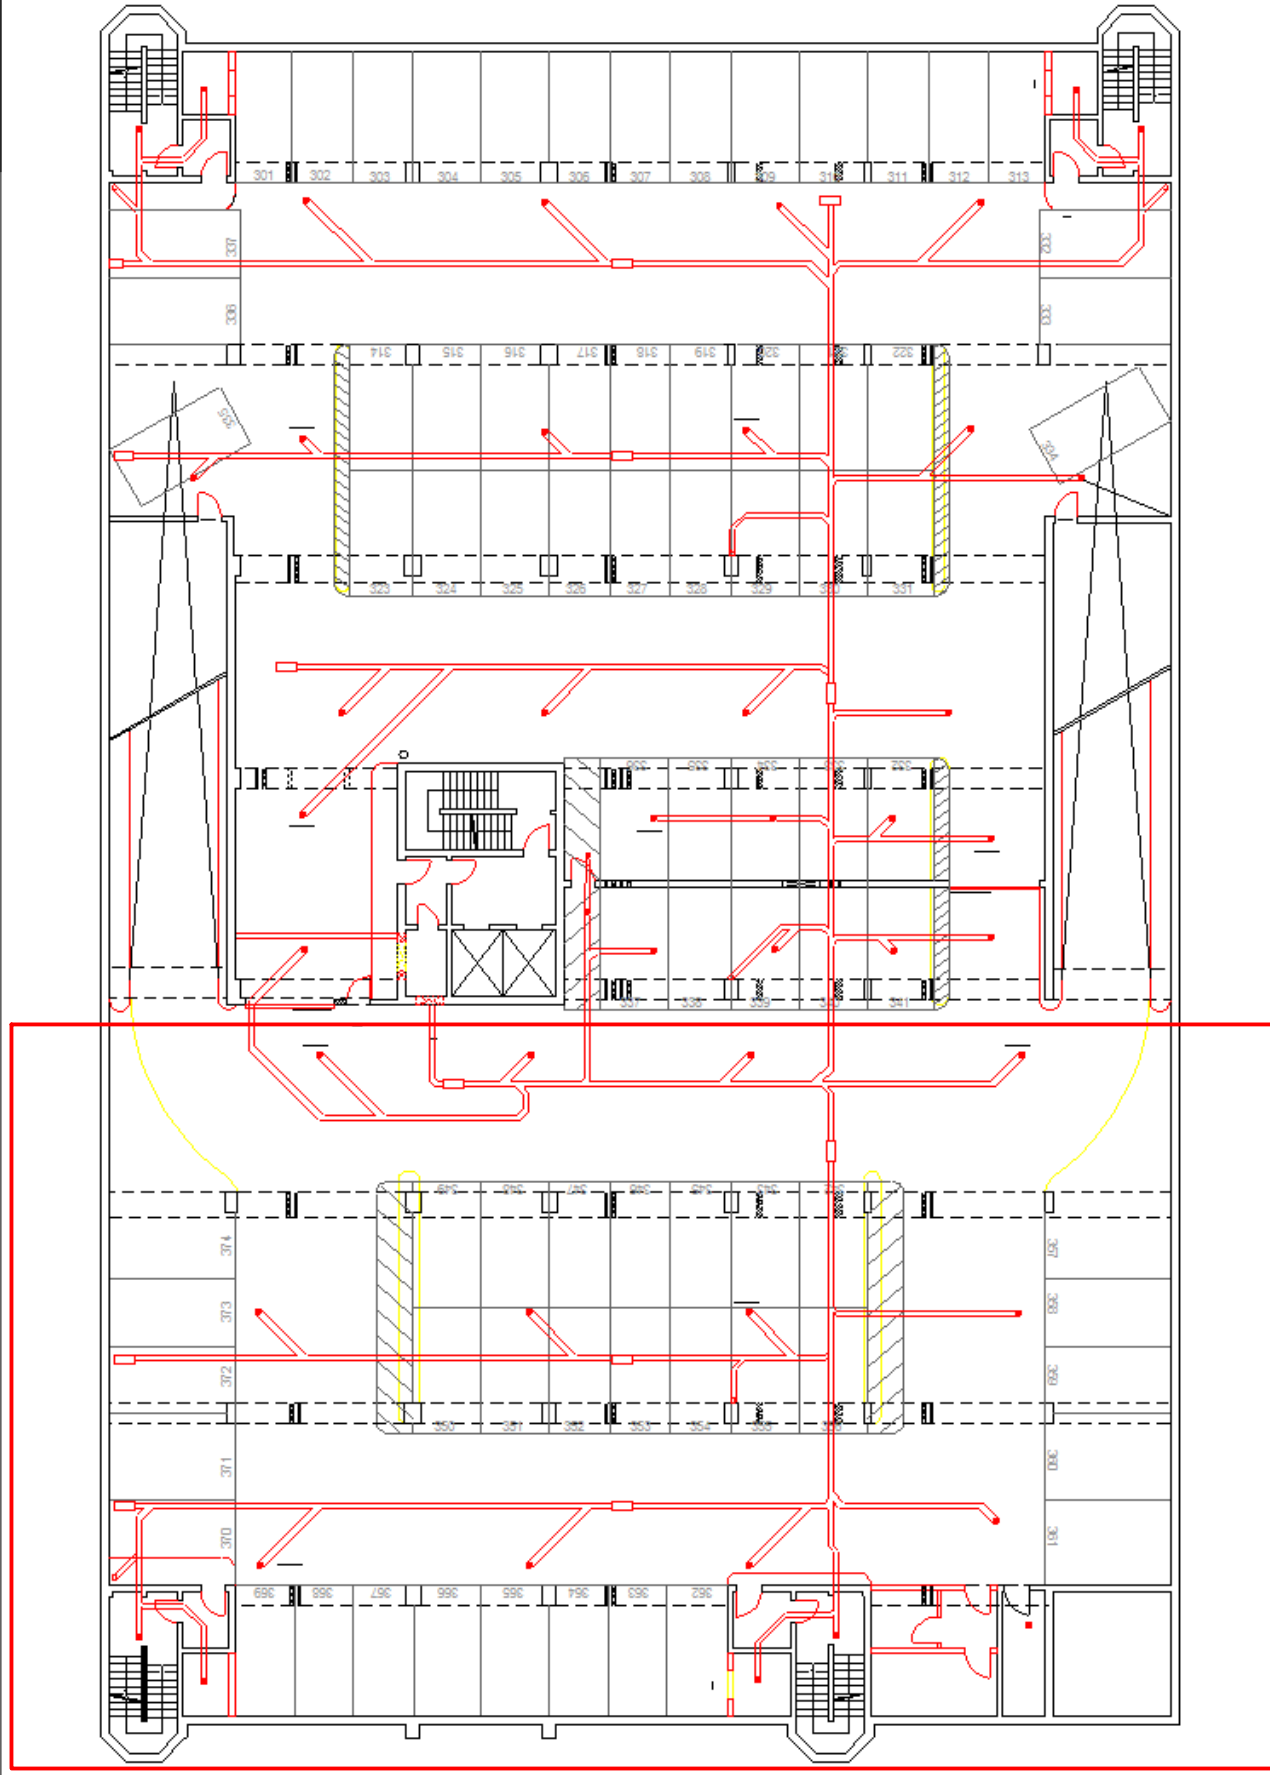

01	Anpassung Plancodierung gemäß Vorgabe Stadt Göttingen	13.05.2024	tbu
Index	Bemerkung / Änderung	Datum	gez.
Änderungen			

Entwurfsvorstellung			
Baufen / Baufahrer			(Datum, Unterschrift)
Stadt Göttingen Fachbereich Gebäude			
geprüft / zur Kenntnis genommen			
Fachdienst 65.3 Bauunterhaltung			(Datum, Unterschrift)

GÖTTINGEN Fachbereich Gebäude
STADT, DIE WISSEN SCHAFFT

Planung: Fachdienst 65.3 Bauunterhaltung
Anschrift: Hiroshimiplatz 1-4, 37083 Göttingen
Tel.: 0551-4002621
Fax: 0551-4002637
eMail: fd65.3@gottingen.de

Stadt Göttingen
Neues Rathaus - Betonsanierung Tiefgarage
3. Bauabschnitt
Architektur
Grundriss 3. UG III

Ausführungsplanung
Datum: 29.08.2023
Plan-Nr.: U3_5A-G-3
Plan-Index: 01
Maßstab: 1:50
Blattgröße: 841x1189
gez.: Panin
gepr.: Rink