


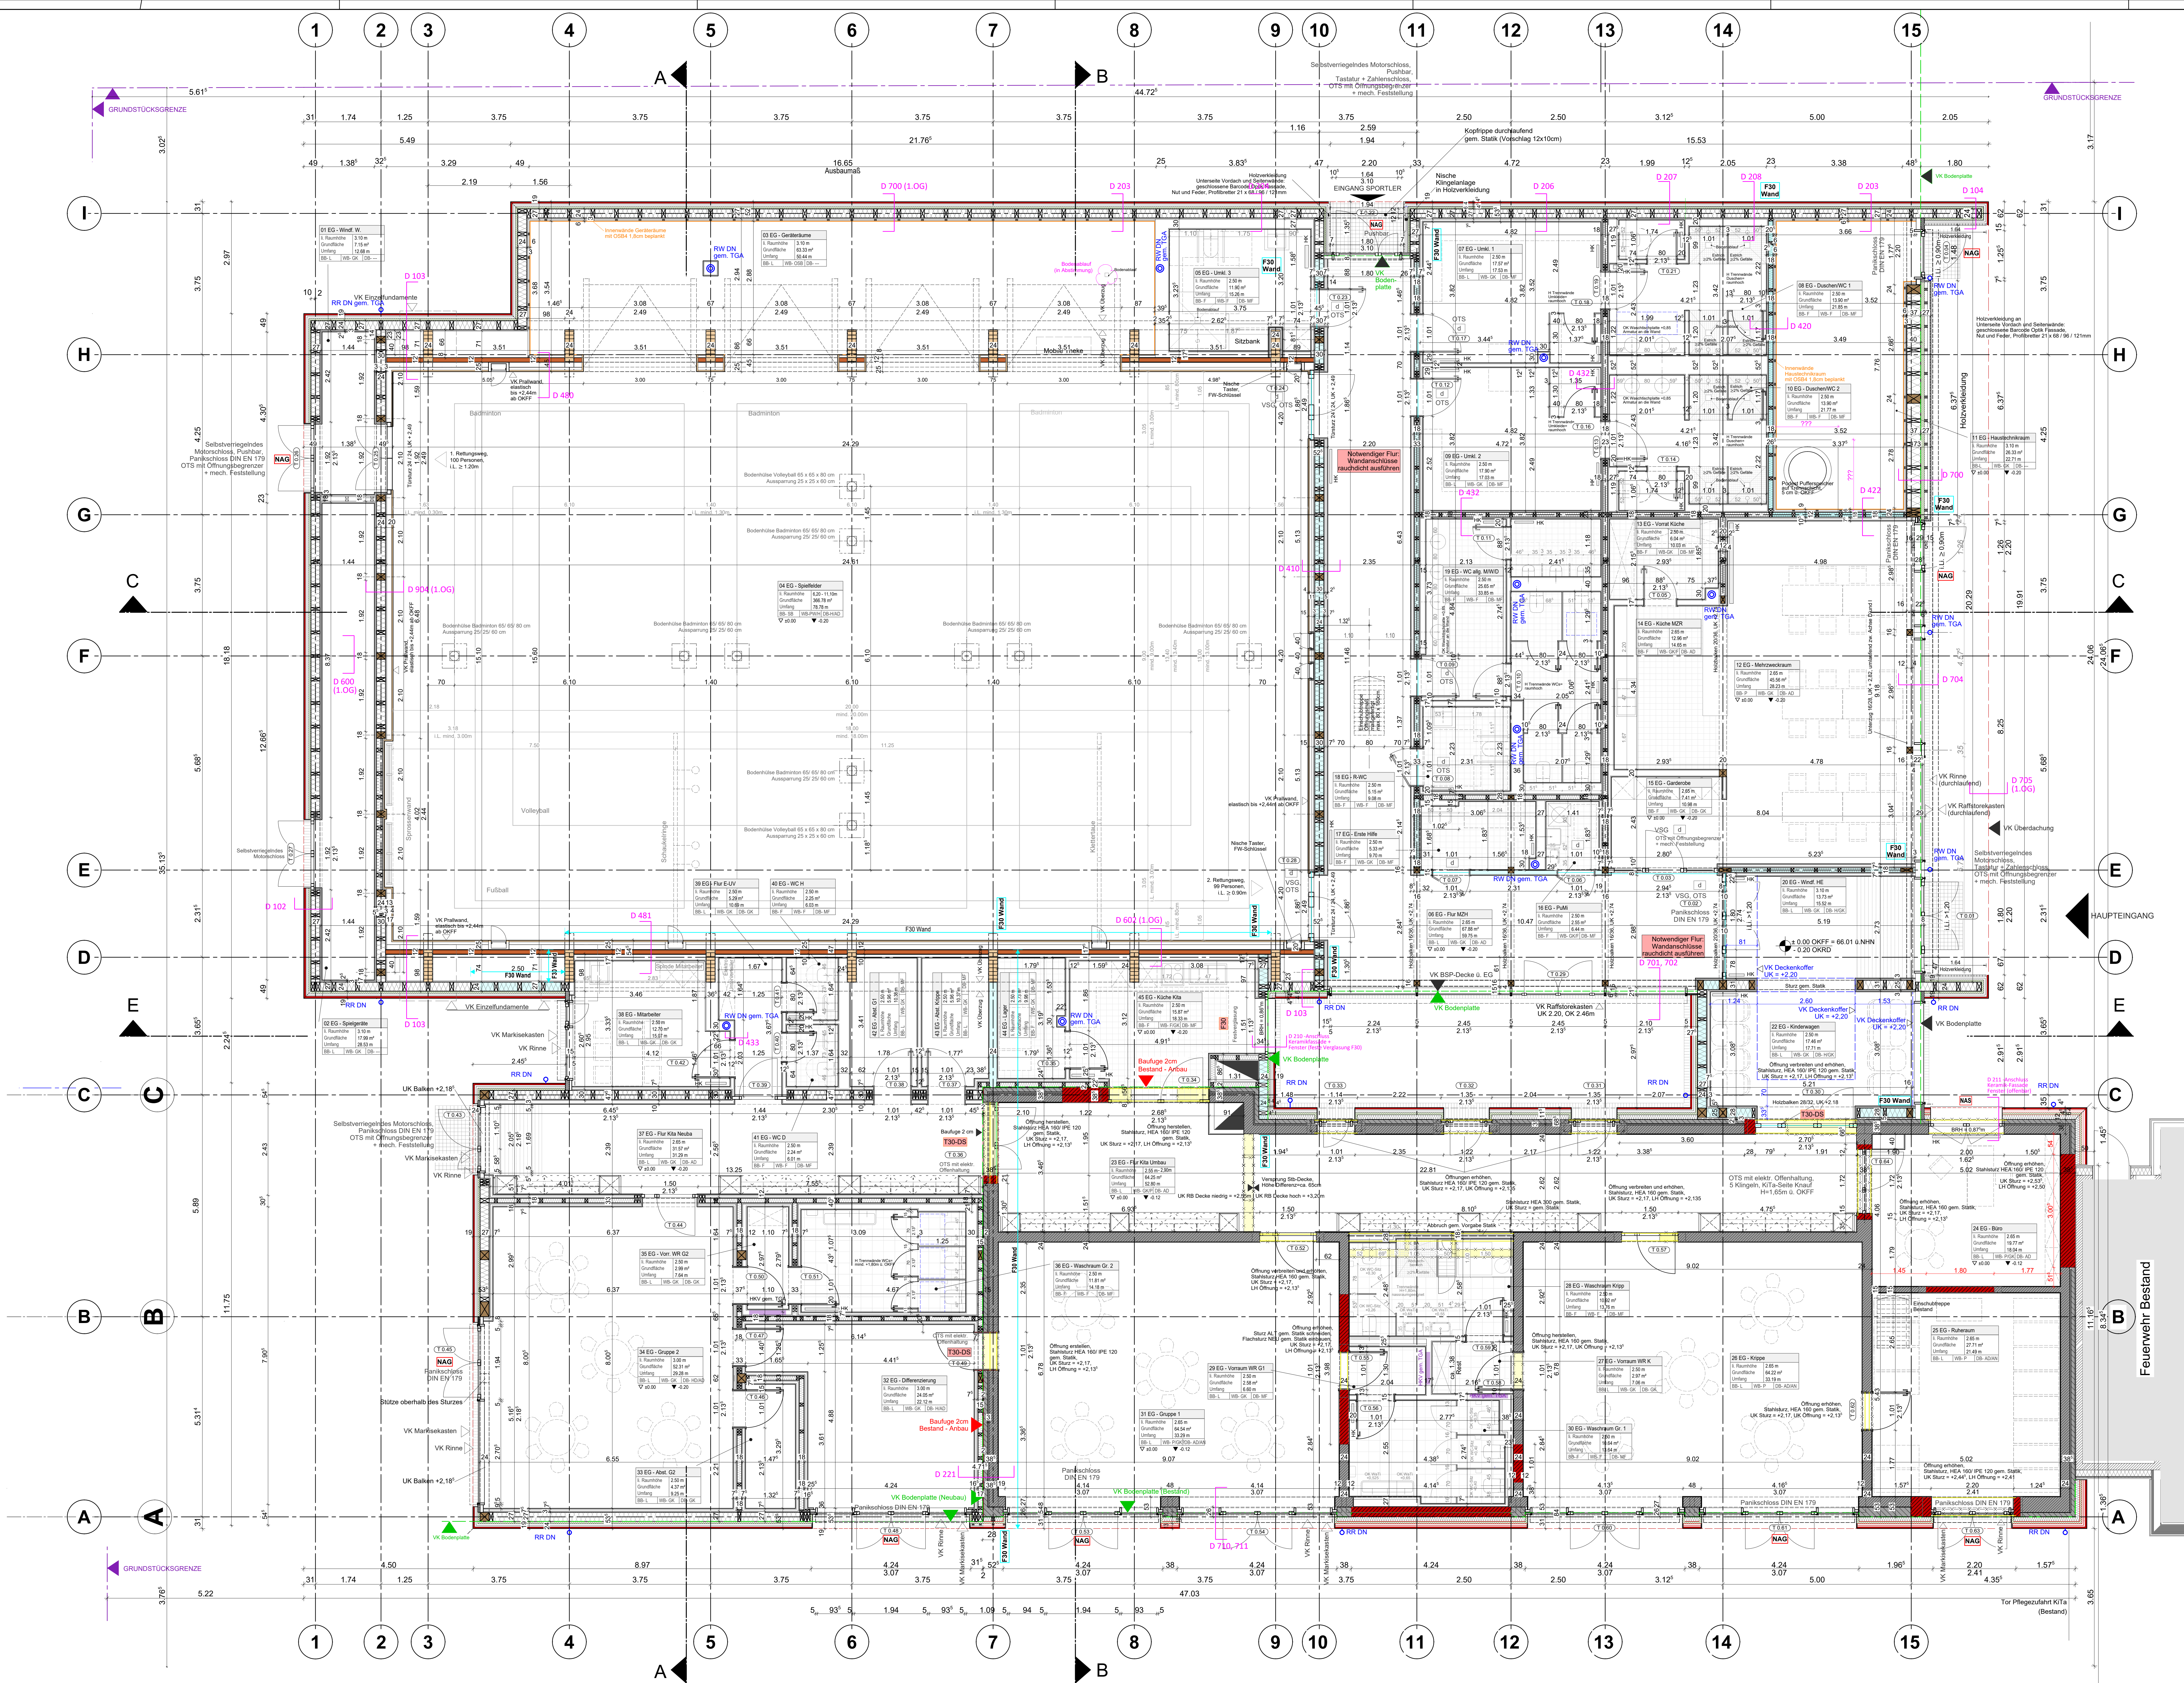

LEGENDE

Bestand


Abbruch Rohbau

Erweiterung Mauerwerk Rohbau

Bodenbelag Fliese

F30 Wand (HRBTB)

0 1 2 3 4 5 10

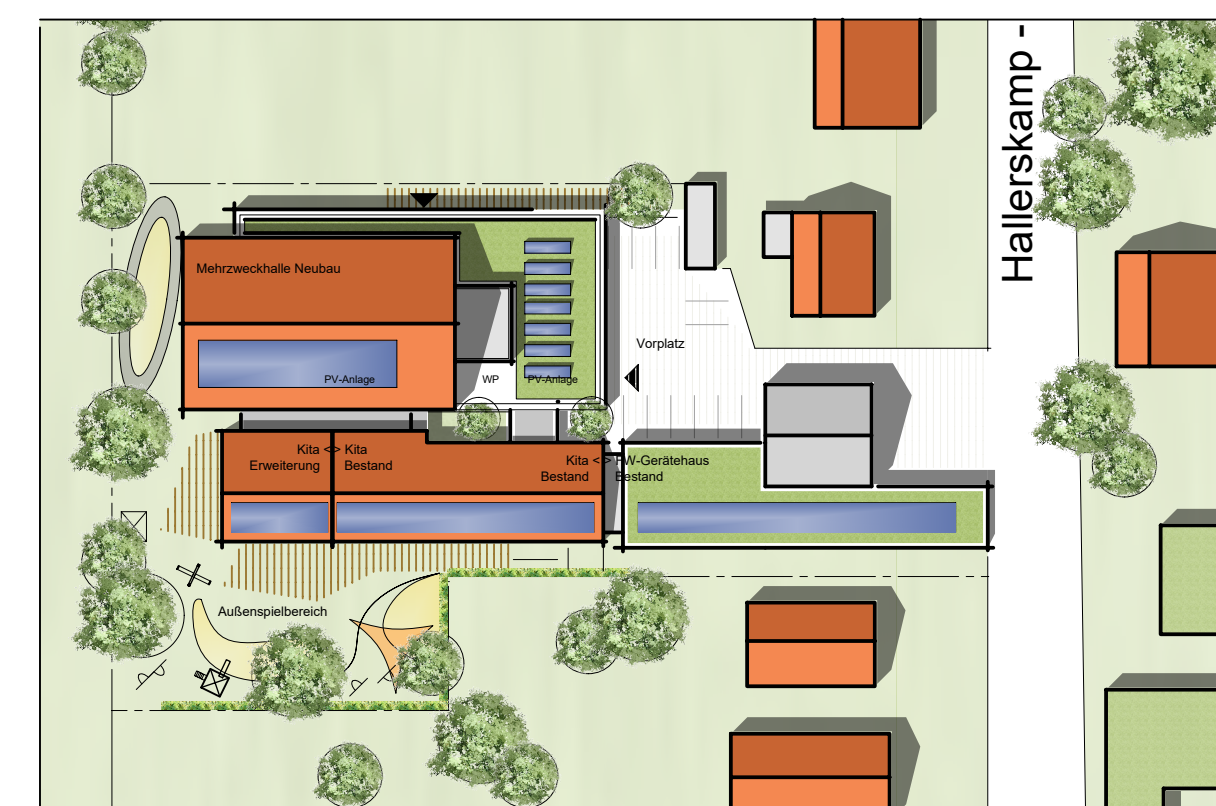

Bearbeiter

Neubau Mehrzweckhalle Harkenbleck

und Erweiterung KITA

Hallenscamp

30966 Hemmingen

Bauherr

Stadt Hemmingen Fachbereich Bau und Umwelt

Rathausplatz

30966 Hemmingen

Planart

Grundriss Erdgeschoss

Planungsphase

Ausführungsplanung

Datums

03_Grundriss EG

Bildgröße

1:50

Maßstab

1:50

Blatt-Nr.

03

Index

Index

Datum

05.10.2025