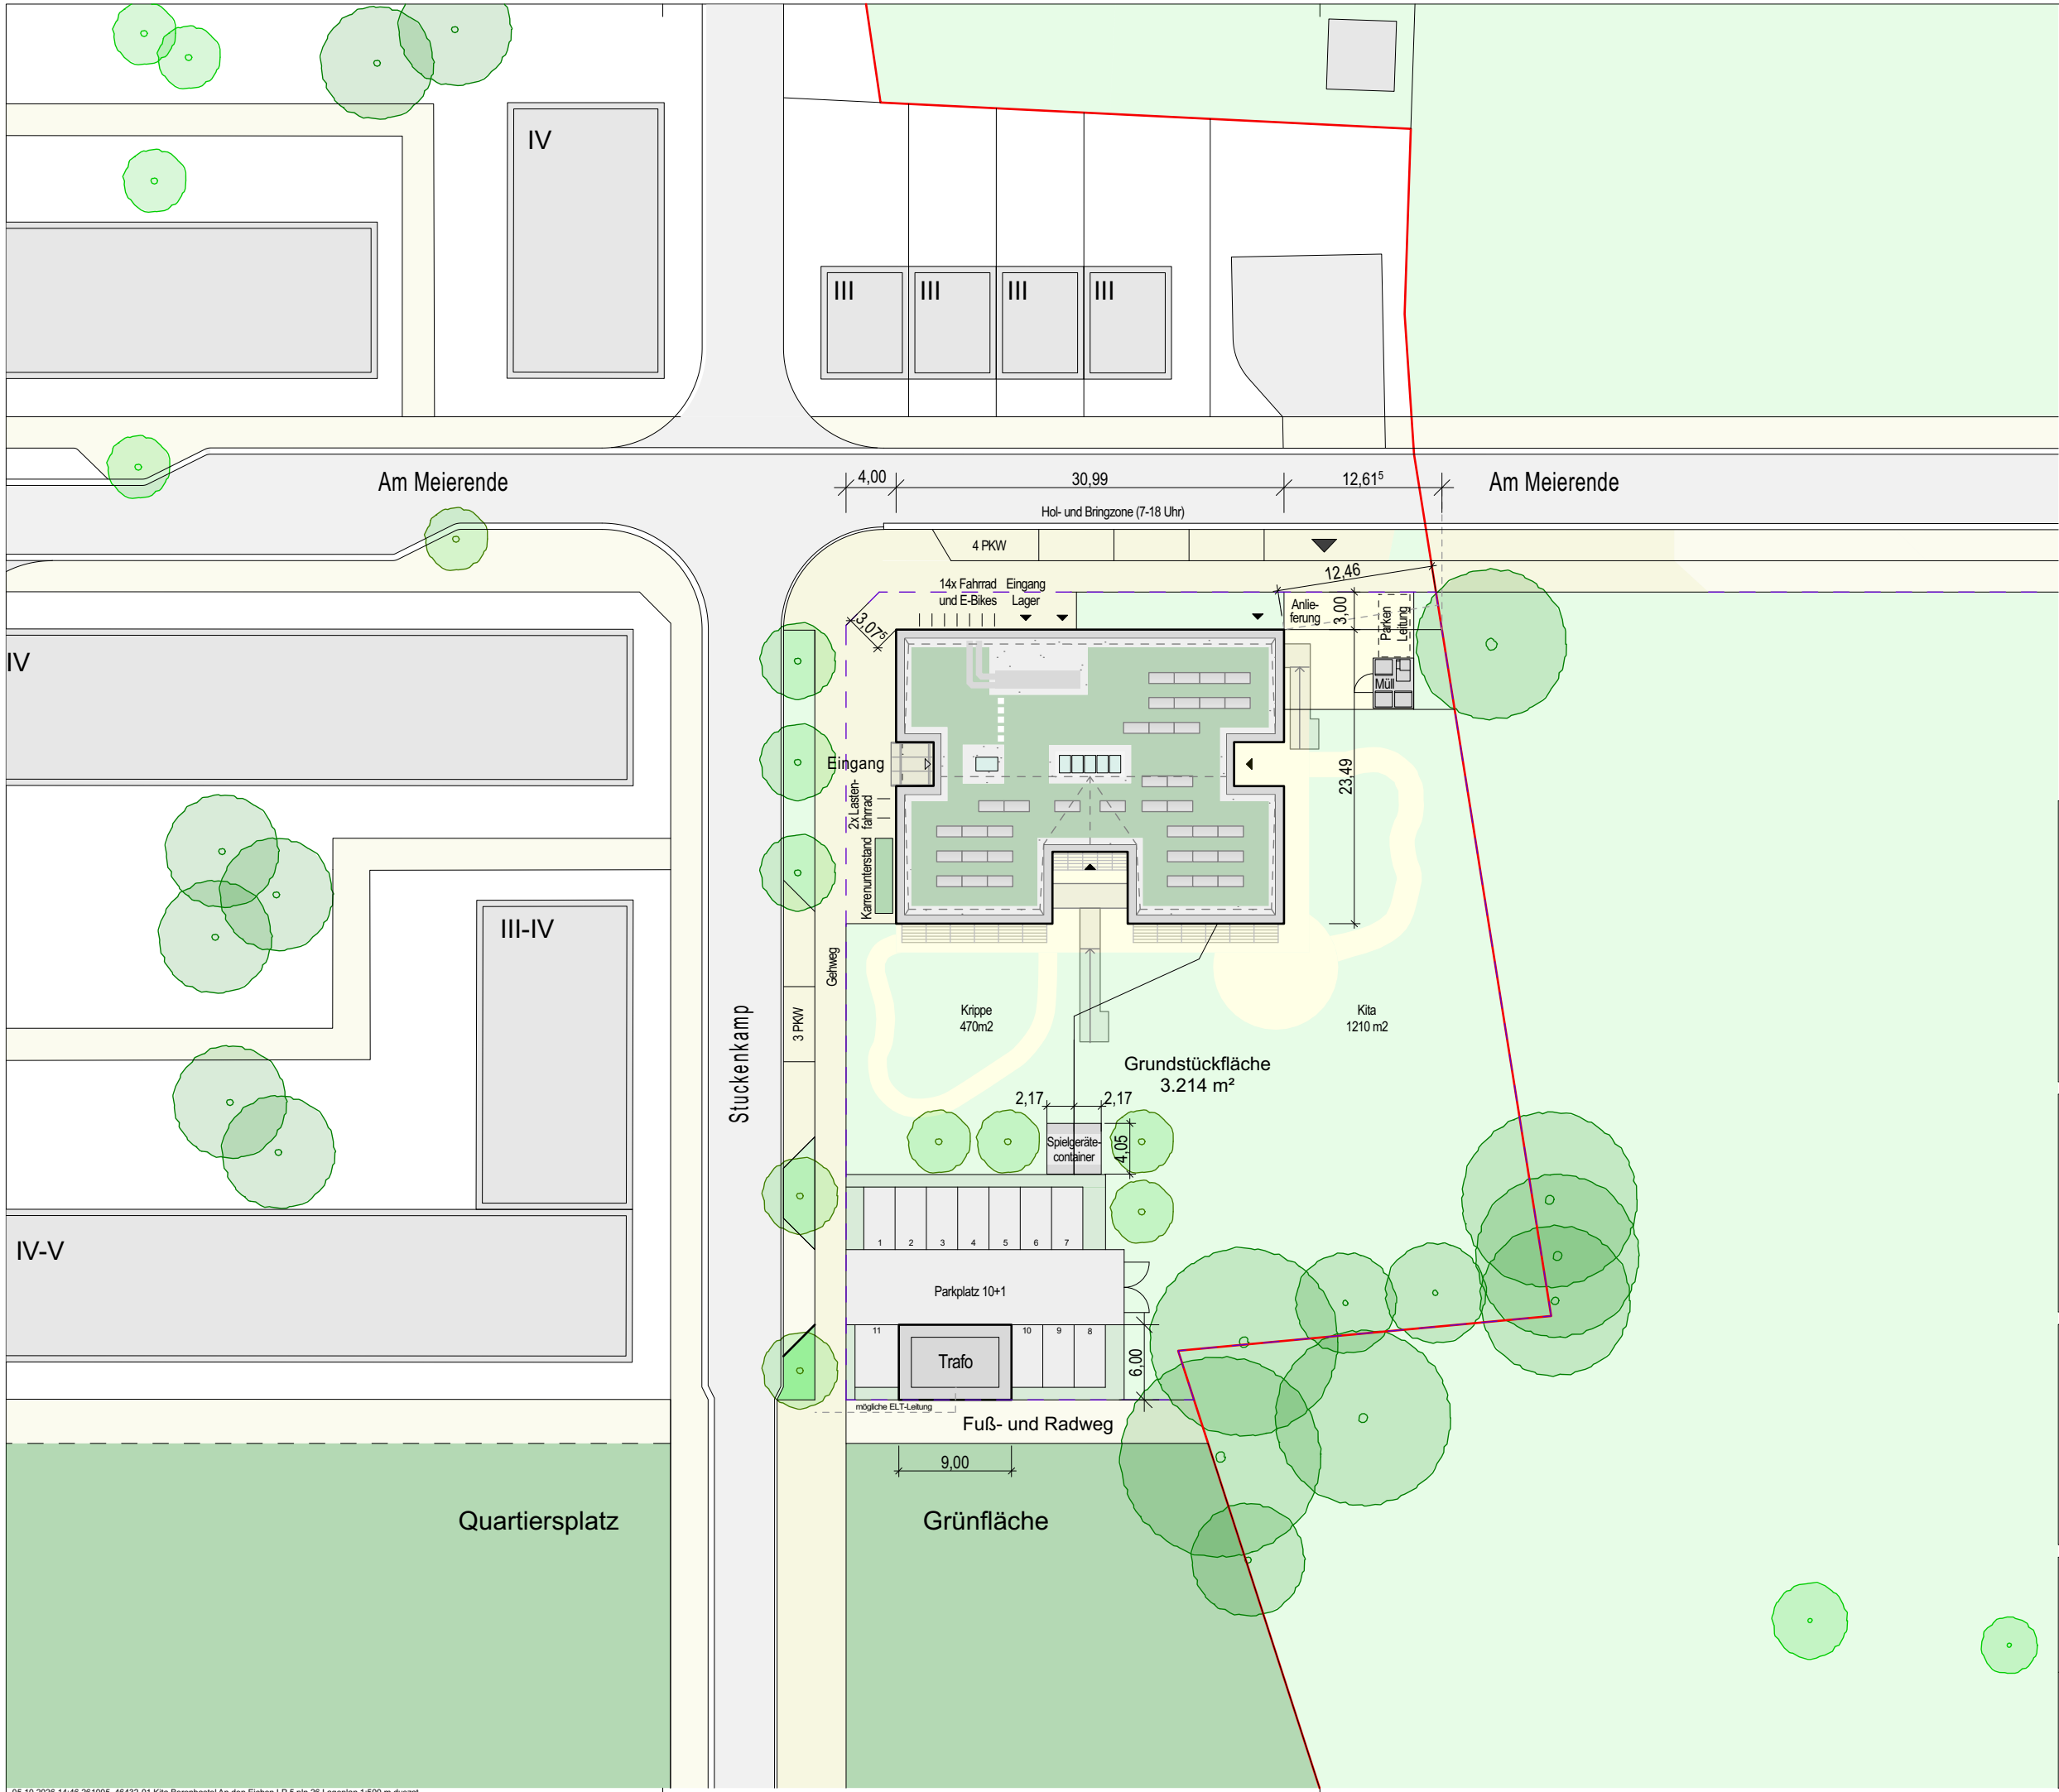


Bauherr

 **Stadt Garbsen**
Zu Hause ankommen

Rathausplatz 1
30823 Garbsen

Tel.-Nr. 05131 / 707 - 0
Fax-Nr. 05131 / 707 - 475

Projektleitung: M.Sc. Blume, Seibel
Bauzeichnung: Bayer, Seibel

Projekt

**Neubau Kindertagesstätte
An den Eichen**

Stuckenkamp 1
30827 Garbsen


Plan Maßstab: 1:500

Lageplan

Nr: 46428-01-Kita Eichen 05-00a


Datum: 05.10.2026 Format: DIN-A3

ALLE MAßE SIND VOR ORT ZU PRÜFEN
UND UNSTIMMIGKEITEN **VOR** AUSFÜHR-
UNG MIT DER BAULEITUNG ZU KLÄREN!

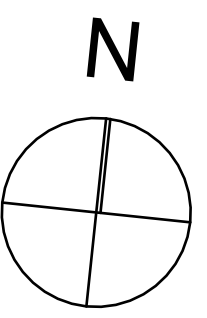

UND UNSTIMMIGKEITEN VOR AUSFÜHRUNG MIT DER BAULEITUNG ZU KLÄREN

UND UNSTIMMIGKEITEN VOR AUSFÜHRUNG MIT DER BAULEITUNG ZU KLÄREN

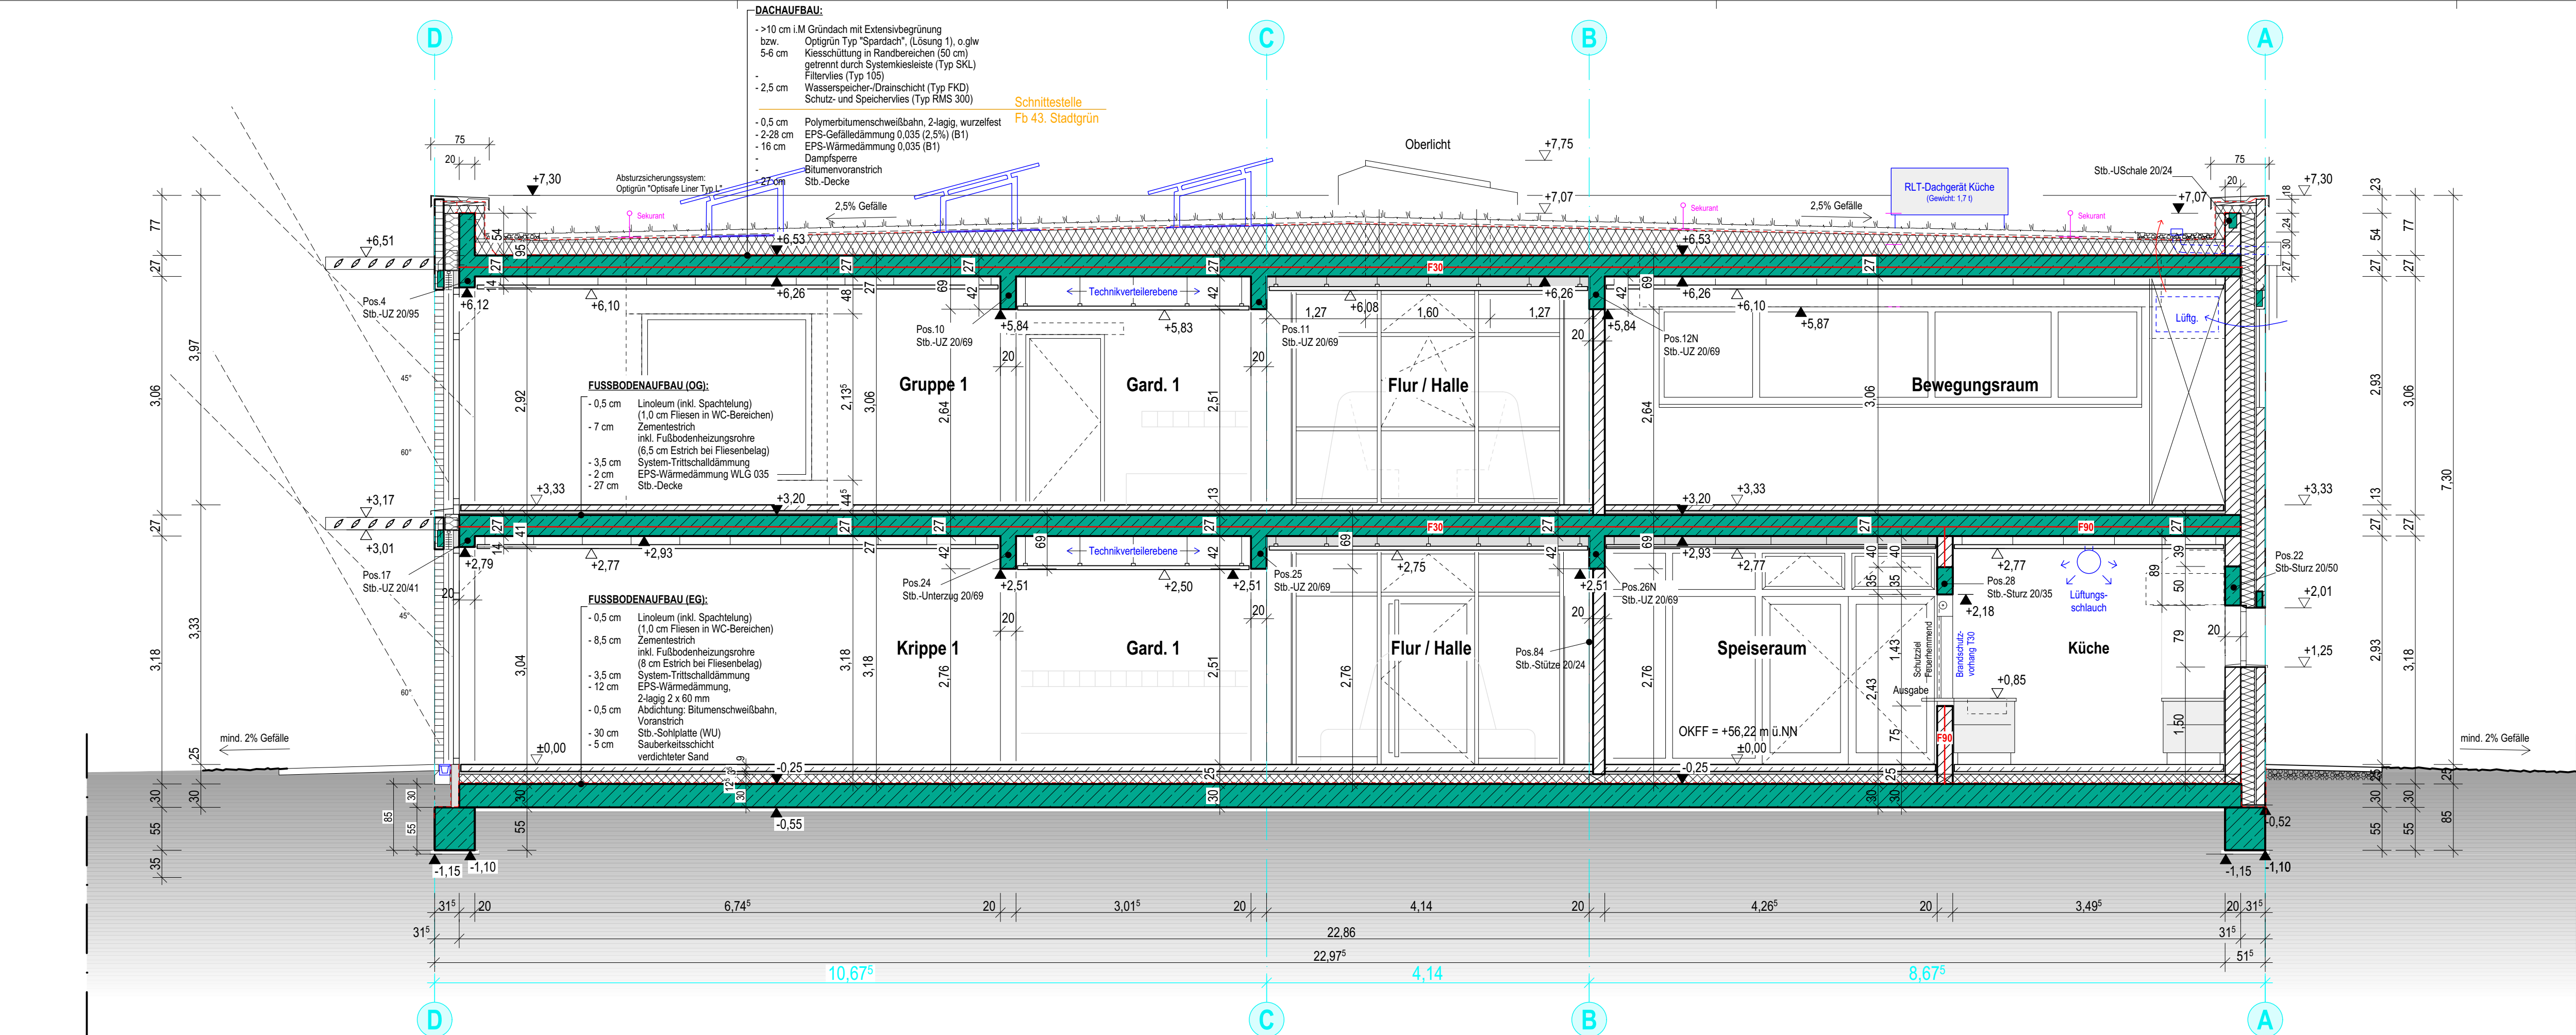

Legende

HINWEISE

Die vorliegende Ausführungsplanung ist nur in Verbindung mit den entsprechenden Fachplanungen der beteiligten Planer und den Angaben zum Wärme- und Schallschutz gültig. Eventuelle Unklarheiten müssen vor Beginn der Ausführung mit der Bauleitung geklärt werden. Alle Angaben zur Haustechnik sind als Vorabinformationen zu verstehen und mit den Haustechnikplänen abzugleichen. Für die konstruktiven Bauteile gelten ausschließlich die Schal- und Bewehrungspläne der Tragwerksplanung. Die tragenden und konstruktiven Elemente sind gemäß den statischen Berechnungen und Prüfungen auszuführen. Alle Arbeiten müssen den allgemein anerkannten Regeln der Technik entsprechen. Der Unternehmer trägt die alleinige Verantwortung für die ordnungsgemäße Ausführung. Vor Baubeginn sind die tatsächlichen Naturmaße vor Ort zu ermitteln und die Höhenkoten zu überprüfen. Etwaige Abweichungen zwischen den Naturmaßen und den Planmaßen sind schriftlich festzuhalten und vor der Ausführung mit der Bauleitung abzuklären.

Alle Flächen sind mithilfe der CAD ermittelt. Alle Öffnungsmaße Türen/Fenster (BRH) beziehen sich auf OKFF.

- OKFF = Oberkante Fertigfußboden
OKRD = Oberkante Rohdecke
OKR = Oberkante Roh
UKR = Unterkante Roh
OKF = Oberkante Fertig
UKF = Unterkante Fertig

Brandschutzbezeichnungen

(Nationale Klassifizierung nach DIN 4102-5:118 und 18095)

- fb Feuerbeständig
fb Hochfeuerhemmend
fh Feuerhemmend
nb nichtbrennbar
FSA Feststellautomatik
T90 (D) Feuerbeständig + dichtschießend + selbstschließend
T60 (D) Hochfeuerhemmend + dichtschießend + selbstschließend
T30 (D) Feuerhemmend + dichtschießend + selbstschließend
(D) Dichtschießend
(DS) Dichtschießend + selbstschließend
(RS) Rauchdicht + selbstschließend
RW = Rettungsweg

Die allgemeinen brandschutztechnischen Anforderungen sind dem Brandschutzkonzept zu entnehmen.

- Planzeichen und Beschriftungen**
- | | | | |
|--|-------------------------------|--|----------------------|
| | Stahlbeton | | Mineralwolle WLG 035 |
| | Mauerwerk | | EPS |
| | Mauerwerk, Nicht tragend (NT) | | Leichtbau |

- | | | | |
|-----|----------------|-----------|-----------------------|
| FF | Fertigfußboden | OK | Oberkante |
| RD | Rohdecke | UK | Unterkante |
| GK | Gipskarton | UZ | Unterzug |
| AHD | Abhangende | ÜZ | Überzug |
| AW | Außenwand | FT | Fertigteile |
| IW | Innenwand | RR | Regenfallrohr |
| DA | Dach | RH (i.L.) | Raumhöhe (im Lichten) |
| DE | Decke | | |
| BRH | Brüstungshöhe | Stb. | Stahlbeton |

Bauherr

Stadt Garbsen
Rathausplatz 1
30823 Garbsen
Tel.-Nr. 05131 / 707 - 0
Fax-Nr. 05131 / 707 - 475

Projektleitung: M.Sc. Blume, Seibel
Bauzeichnung: Bayer, Seibel

Projekt

Neubau Kindertagesstätte
An den Eichen

Stuckenkamp 1
30827 Garbsen


Plan Maßstab: 1:50

Schnitt A-A

Nr.: 46428-01-Kita Eichen 05-04a

Datum: 05.10.2026 Format: 297/841

ALLE MAßE SIND VOR ORT ZU PRÜFEN
UND UNSTIMMIGKEITEN VOR AUSFÜHR-
UNG MIT DER BAULEITUNG ZU KLÄREN!

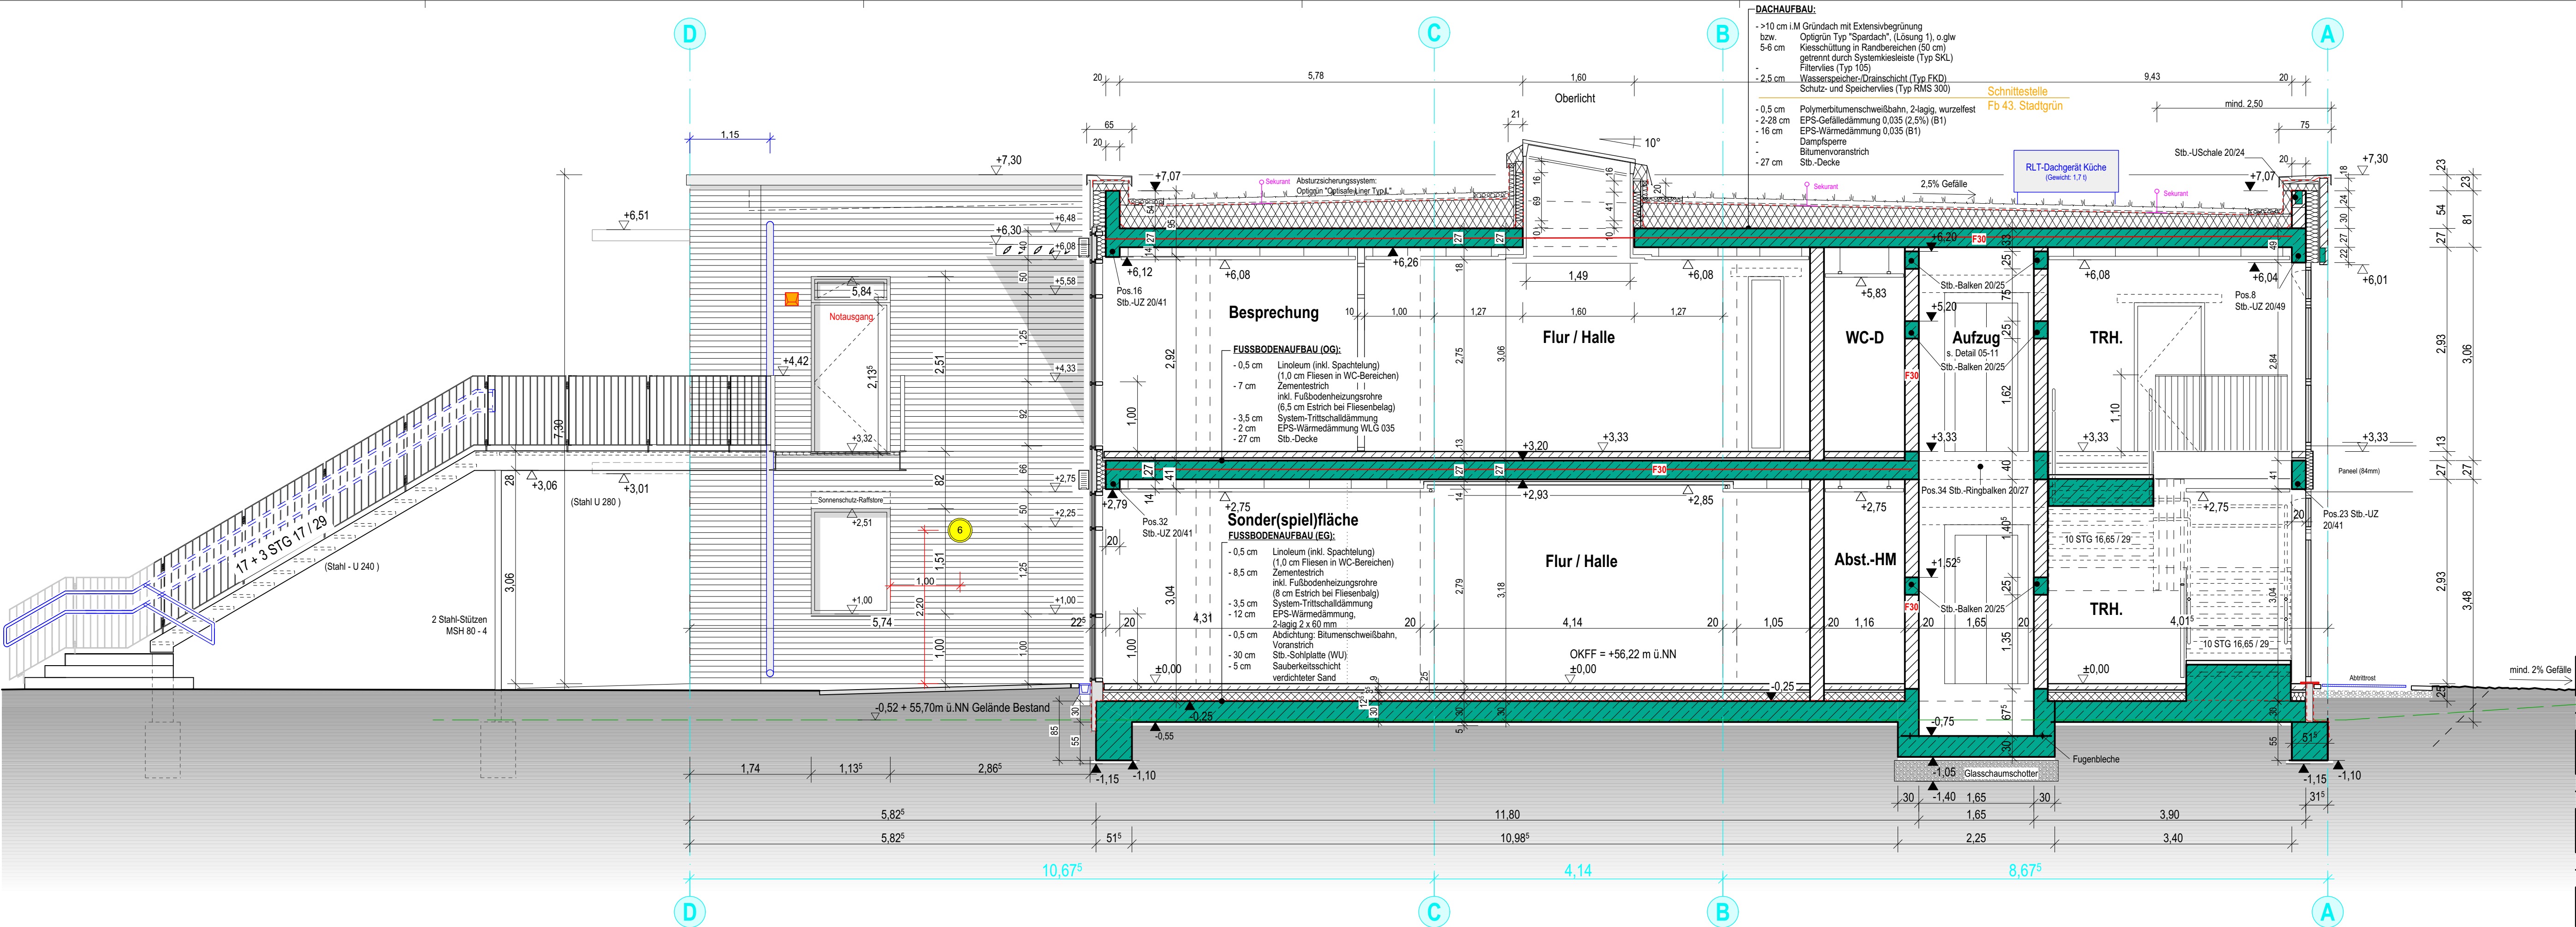

SCHNITT B-B

Legende

HINWEISE

Die vorliegende Ausführungsplanung ist nur in Verbindung mit den entsprechenden Fachplanungen der beteiligten Planer und den Angaben zum Wärme- und Schallschutz gültig. Eventuelle Unklarheiten müssen vor Beginn der Ausführung mit der Bauleitung geklärt werden. Alle Angaben zur Haustechnik sind als Vorabinformationen zu verstehen und mit den Haustechnikplänen abzugleichen. Für die konstruktiven Bauteile gelten ausschließlich die Schal- und Bewehrungspläne der Tragwerksplanung. Die tragenden und konstruktiven Elemente sind gemäß den statischen Berechnungen und Prüfungen auszuführen. Alle Arbeiten müssen den allgemein anerkannten Regeln der Technik entsprechen. Der Unternehmer trägt die alleinige Verantwortung für die ordnungsgemäße Ausführung. Vor Baubeginn sind die tatsächlichen Naturmaße vor Ort zu ermitteln und die Höhenkoten zu überprüfen. Etwaige Abweichungen zwischen den Naturmaßen und den Planmaßen sind schriftlich festzuhalten und vor der Ausführung mit der Bauleitung abzuklären. Alle Flächen sind mithilfe der CAD ermittelt. Alle Öffnungsmaße Türen/Fenster (BRH) beziehen sich auf OKFF.

- OKFF = Oberkante Fertigfußboden
- OKRD = Oberkante Rohdecke
- OKR = Oberkante Roh
- UKR = Unterkante Roh
- OKF = Oberkante Fertig
- UKF = Unterkante Fertig

Brandschutzbezeichnungen

(Nationale Klassifizierung nach DIN 4102-5 /18 und 18095)

- fb Feuerbeständig
- fb Hochfeuerhemmend
- fh Feuerhemmend
- nb nichtbrennbar
- FSA Feststellautomatik
- T90 (D) Feuerbeständig + dichtschießend + selbstschließend
- T60 (D) Hochfeuerhemmend + dichtschießend + selbstschließend
- T30 (D) Feuerhemmend + dichtschießend + selbstschließend
- (D) Dichtschießend
- (DS) Dichtschießend + selbstschließend
- (RS) Rauchdicht + selbstschließend
- RW = Rettungsweg

Die allgemeinen brandschutztechnischen Anforderungen sind dem Brandschutzkonzept zu entnehmen.

- Planzeichen und Beschriftungen
- | | | | |
|--|-------------------------------|--|--------------|
| | Stahlbeton | | Mineralwolle |
| | Mauerwerk | | WLK 035 |
| | Mauerwerk, Nicht tragend (NT) | | EPS |
| | Leichtbau | | |

- | | | | |
|-----|----------------|-----------|-----------------------|
| FF | Fertigfußboden | OK | Oberkante |
| RD | Rohdecke | UK | Unterkante |
| GK | Gipskarton | UZ | Unterzug |
| AHD | Abhangdecke | ÜZ | Überzug |
| AW | Außenwand | FT | Fertigteile |
| IW | Innenwand | RR | Regenfallrohr |
| DA | Dach | RH (i.L.) | Raumhöhe (im Lichten) |
| DE | Decke | | |
| BRH | Brüstungshöhe | Stb. | Stahlbeton |

Bauherr



Rathausplatz 1
30823 Garbsen

Tel.-Nr. 05131 / 707 - 0
Fax-Nr. 05131 / 707 - 475

Projektleitung: M.Sc. Blume, Seibel
Bauzeichnung: Bayer, Seibel

Projekt

Neubau Kindertagesstätte

An den Eichen

Stuckenkamp 1
30827 Garbsen

Plan


Maßstab: 1:50

Schnitt B-B

Nr: 46428-01-Kita Eichen 05-05a

Datum: 05.10.2026 Format: 297/900

ALLE MAßE SIND VOR ORT ZU PRÜFEN
UND UNSTIMMIGKEITEN VOR AUSFÜHRUNG
MIT DER BAULEITUNG ZU KLÄREN!

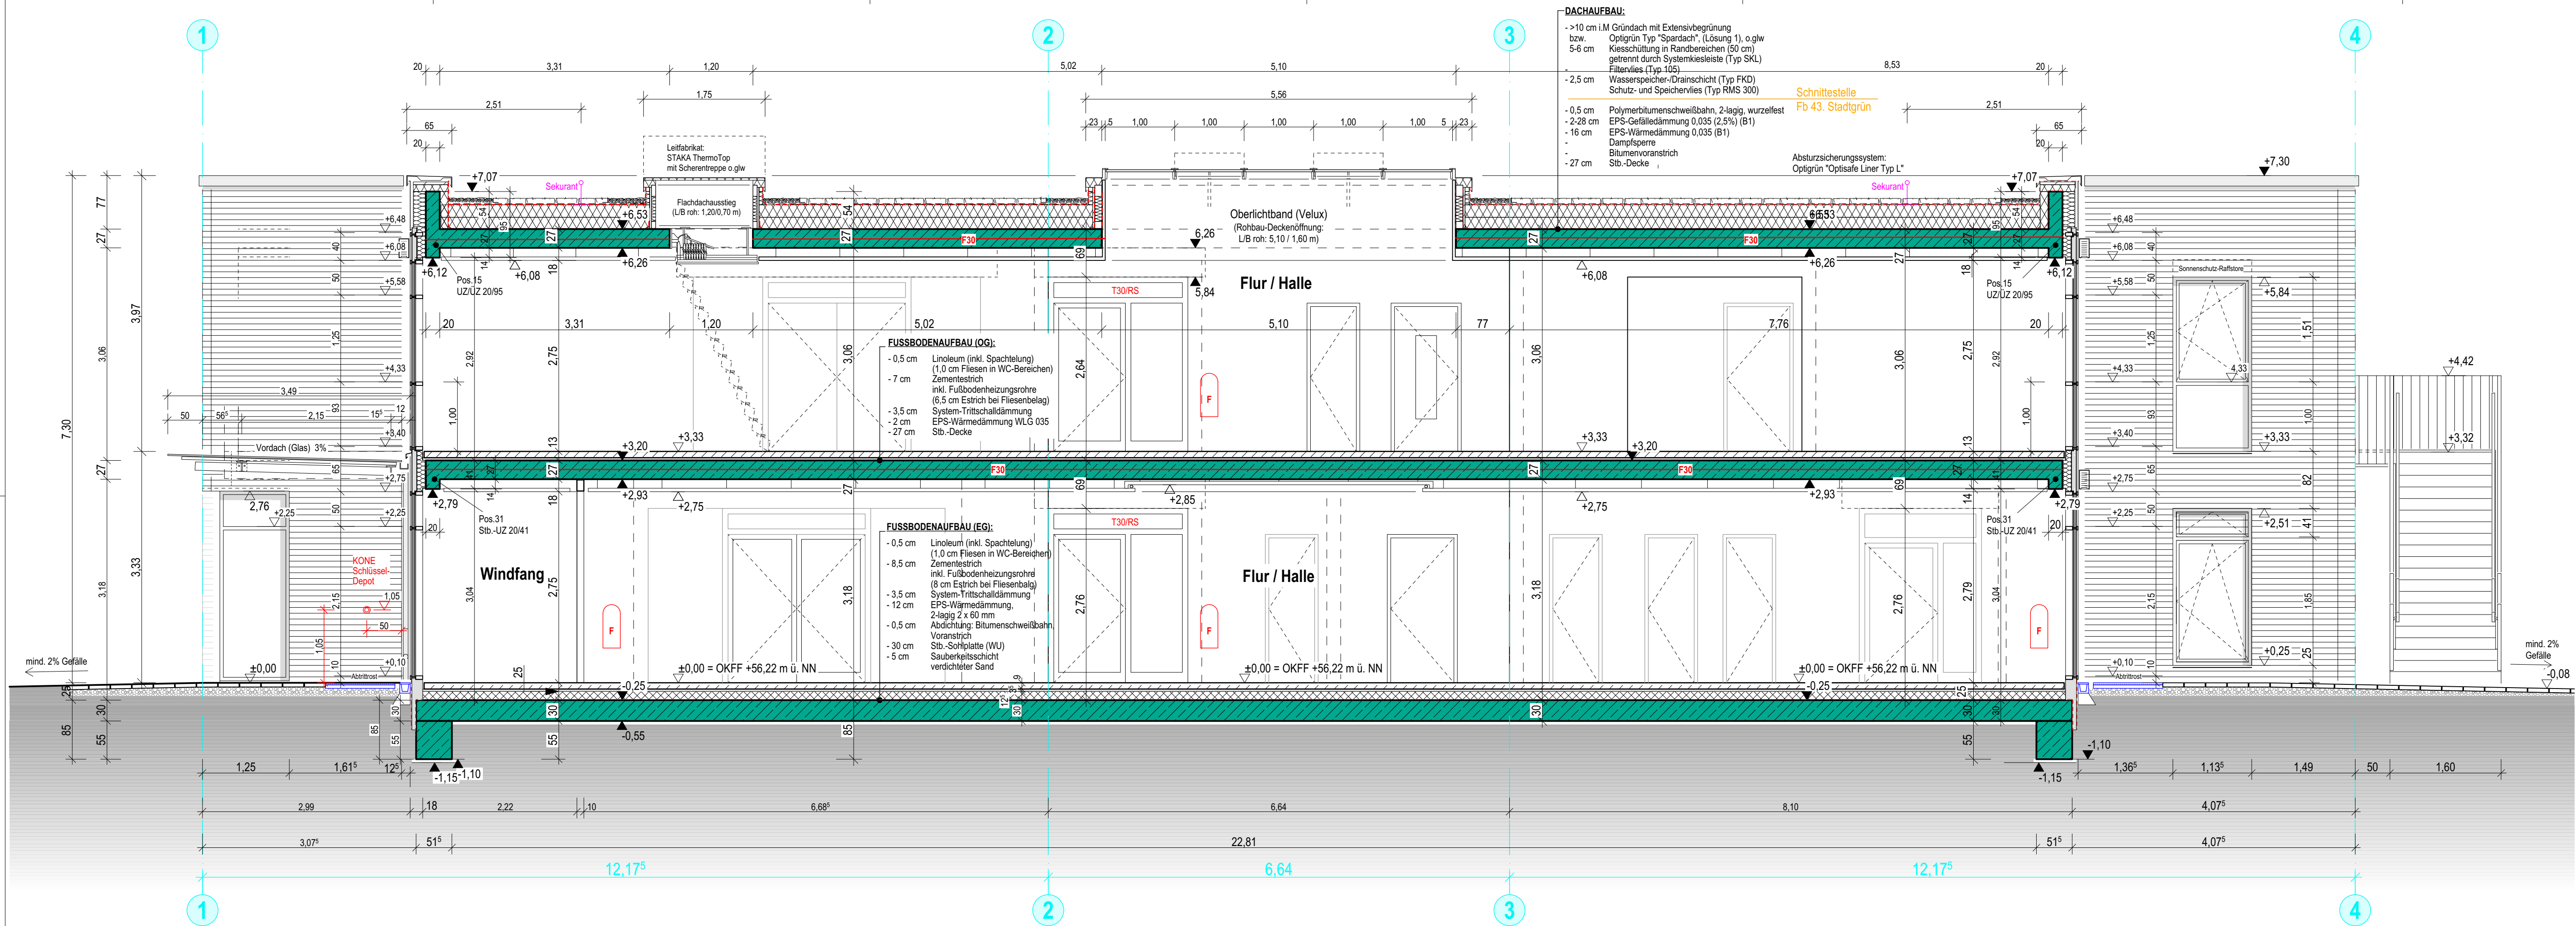

SCHNITT C-C

Legende

HINWEISE

Die vorliegende Ausführungsplanung ist nur in Verbindung mit den entsprechenden Fachplanungen der beteiligten Planer und den Angaben zum Wärme- und Schallschutz gültig. Eventuelle Unklarheiten müssen vor Beginn der Ausführung mit der Bauleitung geklärt werden. Alle Angaben zur Haustechnik sind als Vorabinformationen zu verstehen und mit den Haustechnikplänen abzugleichen. Für die konstruktiven Bauteile gelten ausschließlich die Schal- und Bewehrungspläne der Tragwerksplanung. Die tragenden und konstruktiven Elemente sind gemäß den statischen Berechnungen und Prüfungen auszuführen. Alle Arbeiten müssen den allgemein anerkannten Regeln der Technik entsprechen. Der Unternehmer trägt die alleinige Verantwortung für die ordnungsgemäße Ausführung. Vor Baubeginn sind die tatsächlichen Naturmaße vor Ort zu ermitteln und die Höhenkoten zu überprüfen. Etwaige Abweichungen zwischen den Naturmaßen und den Planmaßen sind schriftlich festzuhalten und vor der Ausführung mit der Bauleitung abzuklären. Alle Flächen sind mithilfe der CAD ermittelt. Alle Öffnungsmaße Türen/Fenster (BRH) beziehen sich auf OKFF.

- OKFF = Oberkante Fertigfußboden
- OKRD = Oberkante Rohdecke
- OKR = Oberkante Roh
- UKR = Unterkante Roh
- OKF = Oberkante Fertig
- UKF = Unterkante Fertig

- Brandschutzbezeichnungen**
(Nationale Klassifizierung nach DIN 4102-5 / B1 und B2)
- fb Feuerbeständig
 - fb Hochfeuerhemmend
 - fh Feuerhemmend
 - nb nichtbrennbar
 - FSA Feststellautomatik
 - T90 (D) Feuerbeständig + dichtschießend + selbstschließend
 - T60 (D) Hochfeuerhemmend + dichtschießend + selbstschließend
 - T30 (D) Feuerhemmend + dichtschießend + selbstschließend
 - (D) Dichtschießend
 - (DS) Dichtschießend + selbstschließend
 - (RS) Rauchdicht + selbstschließend
 - RW = Rettungsweg

Die allgemeinen brandschutztechnischen Anforderungen sind dem Brandschutzkonzept zu entnehmen.

- Planzeichen und Beschriftungen**
- Stahlbeton
 - Mauerwerk
 - Mauerwerk, Nicht tragend (NT)
 - Mineralwolle
 - WL 035
 - EPS
 - Leichtbau

- FF Fertigfußboden
- RD Rohdecke
- GK Gipskarton
- AHD Abhangdecke
- AW Außenwand
- IW Innenwand
- DA Dach
- DE Decke
- BRH Brüstungshöhe
- OK Oberkante
- UK Unterkante
- UZ Unterzug
- ÜZ Überzug
- FT Fertigteil
- RR Regenfallrohr
- RH (i.L.) Raumhöhe (im Lichten)
- Stb. Stahlbeton

Bauherr

Stadt Garbsen
Rathausplatz 1
30823 Garbsen
Tel.-Nr. 05131 / 707 - 0
Fax-Nr. 05131 / 707 - 475

Projektleitung: M.Sc. Blume, Seibel
Bauzeichnung: Bayer, Seibel

Projekt

Neubau Kindertagesstätte
An den Eichen

Stuckenkamp 1
30827 Garbsen

Plan


Maßstab: 1:50

Schnitt C-C

Nr: 46428-01-Kita Eichen 05-06a

Datum: 05.10.2026 Format: 297/900

ALLE MAßE SIND VOR ORT ZU PRÜFEN
UND UNSTIMMIGKEITEN VOR AUSFÜHRUNG
MIT DER BAULEITUNG ZU KLÄREN!

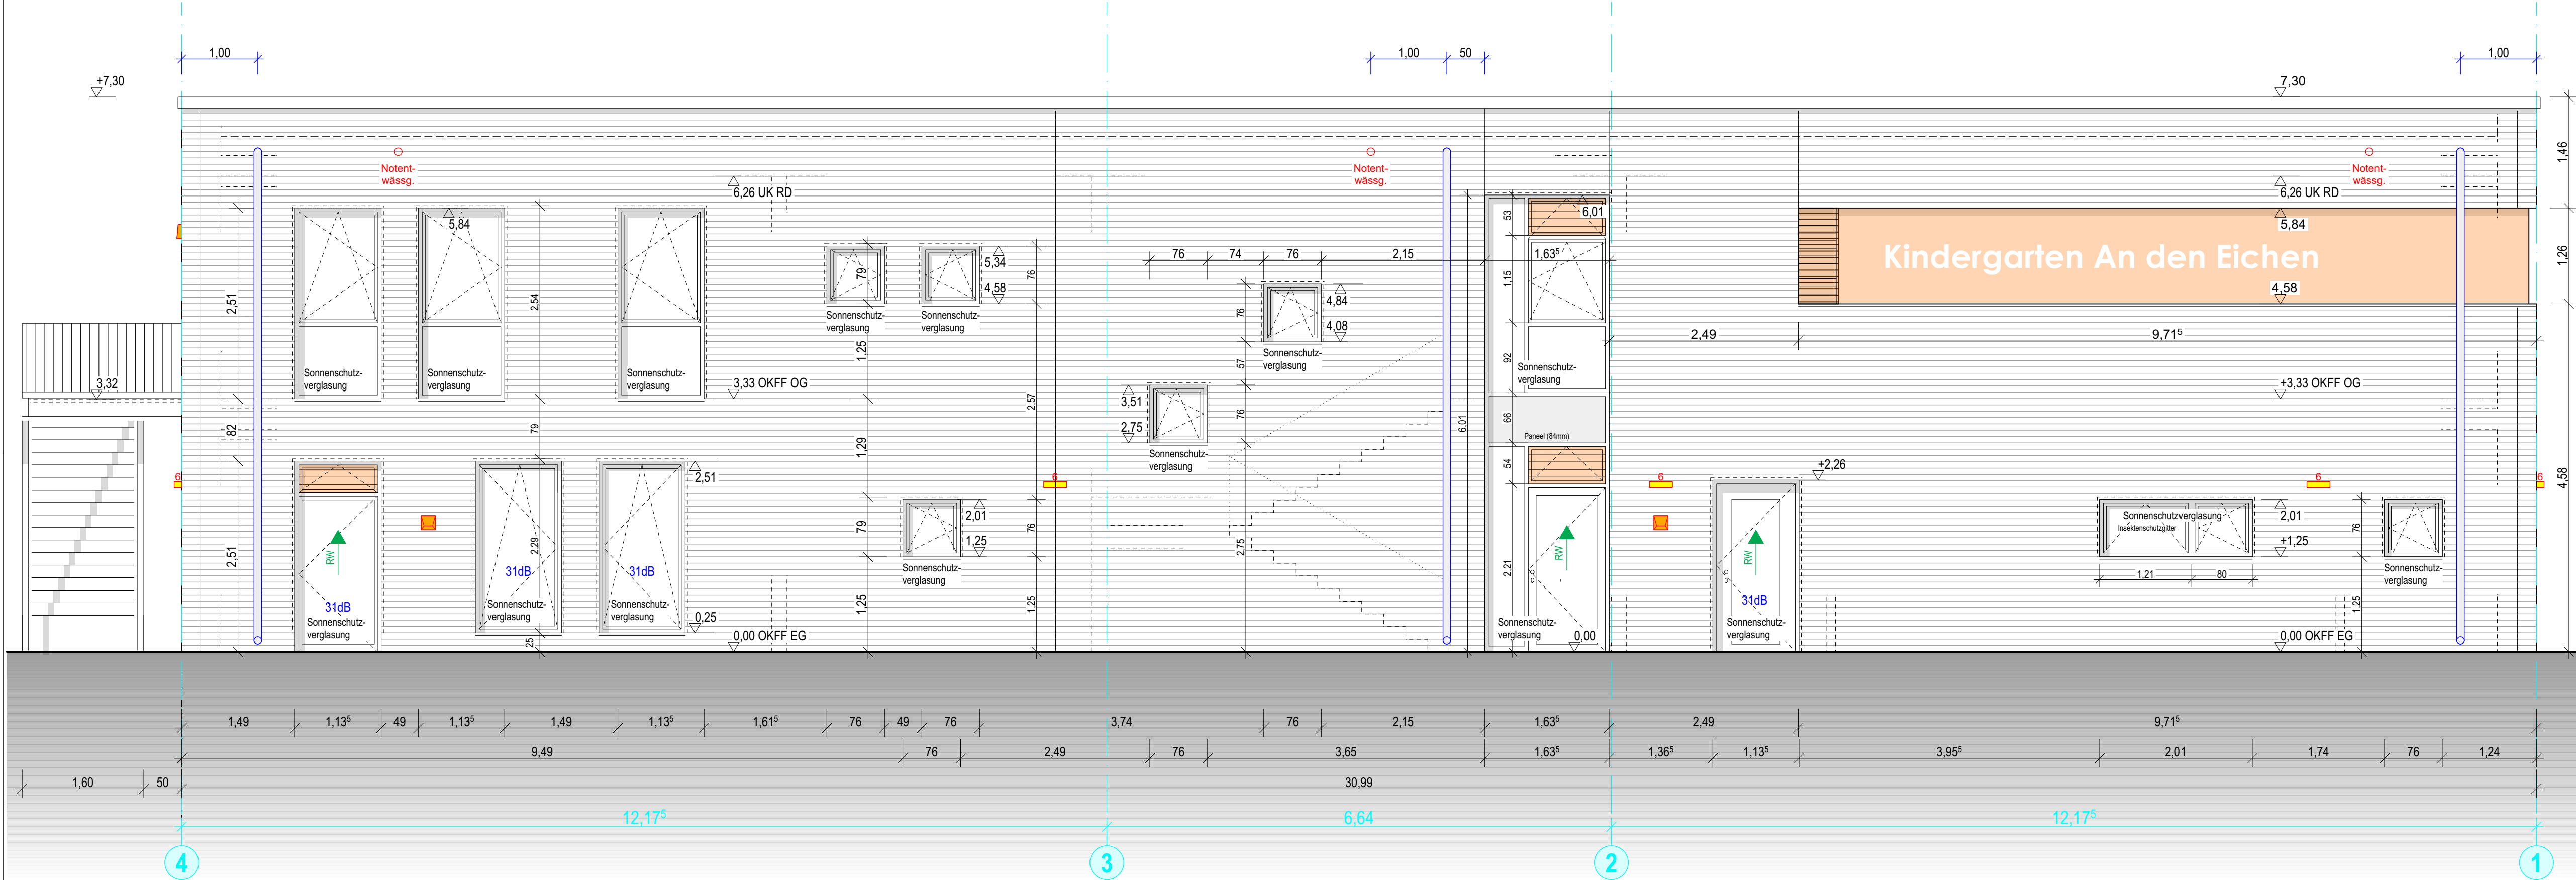

NORD-ANSICHT

Legende

HINWEISE

Die vorliegende Ausführungsplanung ist nur in Verbindung mit den entsprechenden Fachplanungen der beteiligten Planer und den Angaben zum Wärme- und Schallschutz gültig. Eventuelle Unklarheiten müssen vor Beginn der Ausführung mit der Bauleitung geklärt werden. Alle Angaben zur Haustechnik sind als Vorabinformationen zu verstehen und mit den Haustechnikplänen abzugleichen. Für die konstruktiven Bauteile gelten ausschließlich die Schal- und Bewehrungspläne der Tragwerksplanung. Die tragenden und konstruktiven Elemente sind gemäß den statischen Berechnungen und Prüfungen auszuführen. Alle Arbeiten müssen den allgemein anerkannten Regeln der Technik entsprechen. Der Unternehmer trägt die alleinige Verantwortung für die ordnungsgemäße Ausführung. Vor Baubeginn sind die tatsächlichen Naturmaße vor Ort zu ermitteln und die Höhenkoten zu überprüfen. Etwaige Abweichungen zwischen den Naturmaßen und den Planmaßen sind schriftlich festzuhalten und vor der Ausführung mit der Bauleitung abzuklären.

Alle Flächen sind mithilfe der CAD ermittelt. Alle Öffnungsmaße Türen/Fenster (BRH) beziehen sich auf OKFF.

- OKFF = Oberkante Fertigfußboden
- OKRD = Oberkante Rohdecke
- OKR = Oberkante Roh
- UKR = Unterkante Roh
- OKF = Oberkante Fertig
- UKF = Unterkante Fertig

Brandschutzbezeichnungen

(Nationale Klassifizierung nach DIN 4102-5 /18 und 18095)

- fb Feuerbeständig
- fb Hochfeuerhemmend
- fh Feuerhemmend
- nb nichtbrennbar
- FSA Feststellautomatik
- T90 (D) Feuerbeständig + dichtschießend + selbstschließend
- T60 (D) Hochfeuerhemmend + dichtschießend + selbstschließend
- T30 (D) Feuerhemmend + dichtschießend + selbstschließend
- (D) Dichtschießend
- (DS) Dichtschießend + selbstschließend
- (RS) Rauchdicht + selbstschließend
- RW = Rettungsweg

Die allgemeinen brandschutztechnischen Anforderungen sind dem Brandschutzkonzept zu entnehmen.

Planzeichen und Beschriftungen

- Stahlbeton
- Mauerwerk
- Mauerwerk, Nicht tragend (NT)
- Mineralwolle WL 035
- EPS
- Leichtbau

- FF Fertigfußboden
- RD Rohdecke
- GK Gipskarton
- AHD Abhangende
- AW Außenwand
- IW Innenwand
- DA Dach
- BRH Brüstungshöhe
- OK Oberkante
- UK Unterkante
- UZ Unterzug
- ÜZ Überzug
- FT Fertigteil
- RR Regenfallrohr
- RH (i.L.) Raumhöhe (im Lichten)
- Stb. Stahlbeton

Bauherr



Rathausplatz 1
30823 Garbsen

Tel.-Nr. 05131 / 707 - 0
Fax-Nr. 05131 / 707 - 475

Projektleitung:
Bauzeichnung:

M.Sc. Blume, Seibel
Bayer, Seibel

Projekt

Neubau Kindertagesstätte
An den Eichen

Stuckenkamp 1
30827 Garbsen

Plan

Maßstab: 1:50

Ansicht Nord

Nr: 46428-01-Kita Eichen 05-07c

Datum: 05.10.2026 Format: 297/841

ALLE MAßE SIND VOR ORT ZU PRÜFEN
UND UNSTIMMIGKEITEN VOR AUSFÜHR-
UNG MIT DER BAULEITUNG ZU KLÄREN!



Legende

HINWEISE

Die vorliegende Ausführungsplanung ist nur in Verbindung mit den entsprechenden Fachplanungen der beteiligten Planer und den Angaben zum Wärme- und Schallschutz gültig. Eventuelle Unklarheiten müssen vor Beginn der Ausführung mit der Bauleitung geklärt werden. Alle Angaben zur Haustechnik sind als Vorabinformationen zu verstehen und mit den Haustechnikplänen abzugleichen. Für die konstruktiven Bauteile gelten ausschließlich die Schal- und Bewehrungspläne der Tragwerksplanung. Die tragenden und konstruktiven Elemente sind gemäß den statischen Berechnungen und Prüfungen auszuführen. Alle Arbeiten müssen den allgemein anerkannten Regeln der Technik entsprechen. Der Unternehmer trägt die alleinige Verantwortung für die ordnungsgemäße Ausführung.

Vor Baubeginn sind die tatsächlichen Naturmaße vor Ort zu ermitteln und die Höhenkoten zu überprüfen. Etwaige Abweichungen zwischen den Naturmaßen und den Planmaßen sind schriftlich festzuhalten und vor der Ausführung mit der Bauleitung abzuklären.

Alle Flächen sind mithilfe der CAD ermittelt.
Alle Öffnungsmaße Türen/Fenster (BRH) beziehen sich auf OKFF.

	OKFF	= Oberkante Fertigfußboden
	OKRD	= Oberkante Rohdecke
	OKR	= Oberkante Roh
	UKR	= Unterkante Roh
	OKF	= Oberkante Fertig
	UKF	= Unterkante Fertig

Brandschutzbezeichnungen

(Nationale Klassifizierung nach DIN 4102-5 /18 und 18095)

fb	Feuerbeständig
fh	Hochfeuerhemmend
fh	Feuerhemmend
nb	nichtbrennbar
FSA	Feststellautomatik
T90 (D)	Feuerbeständig + dichtschießend + selbstschießend
T60 (D)	Hochfeuerhemmend + dichtschießend + selbstschießend
T30 (D)	Feuerhemmend + dichtschießend + selbstschießend
(D)	Dichtschießend
(DS)	Dichtschießend + selbstschießend
(RS)	Rauchdicht + selbstschießend
→	RW = Rettungsweg

Die allgemeinen brandschutztechnischen Anforderungen sind dem Brandschutzkonzept zu entnehmen.

Planzeichen und Beschriftungen

	Stahlbeton		Mauerwerk		Mineralwolle WL 035
	Mauerwerk, Nicht tragend (NT)		EPS		Leichtbau

FF	Fertigfußboden	OK	Oberkante
RD	Rohdecke	UK	Unterkante
GK	Gipskarton	UZ	Unterzug
AHD	Abhängecke	ÜZ	Überzug
AW	Außenwand	FT	Fertigteil
IW	Innenwand	RR	Regenfallrohr
DA	Dach	RH (i.L.)	Raumhöhe (im Lichten)
DE	Decke		
BRH	Brüstungshöhe	Stb.	Stahlbeton

Bauherr



Rathausplatz 1
30823 Garbsen

Tel.-Nr.05131 / 707 - 0
Fax-Nr.05131 / 707 - 475

Projektleitung: M.Sc. Blume, Seibel
Bauzeichnung: Bayer, Seibel

Projekt

Neubau Kindertagesstätte An den Eichen

Stuckenkamp 1
30827 Garbsen

Plan	Maßstab:1:50
------	--------------

Ansicht Ost


Nr: 46428-01-Kita Eichen 05-10b

Datum:05.10.2026 Format: 297/841

ALLE MAßE SIND VOR ORT ZU PRÜFEN
UND UNSTIMMIGKEITEN **VOR** AUSFÜHR-
UNG MIT DER BAULEITUNG ZU KLÄREN!



2

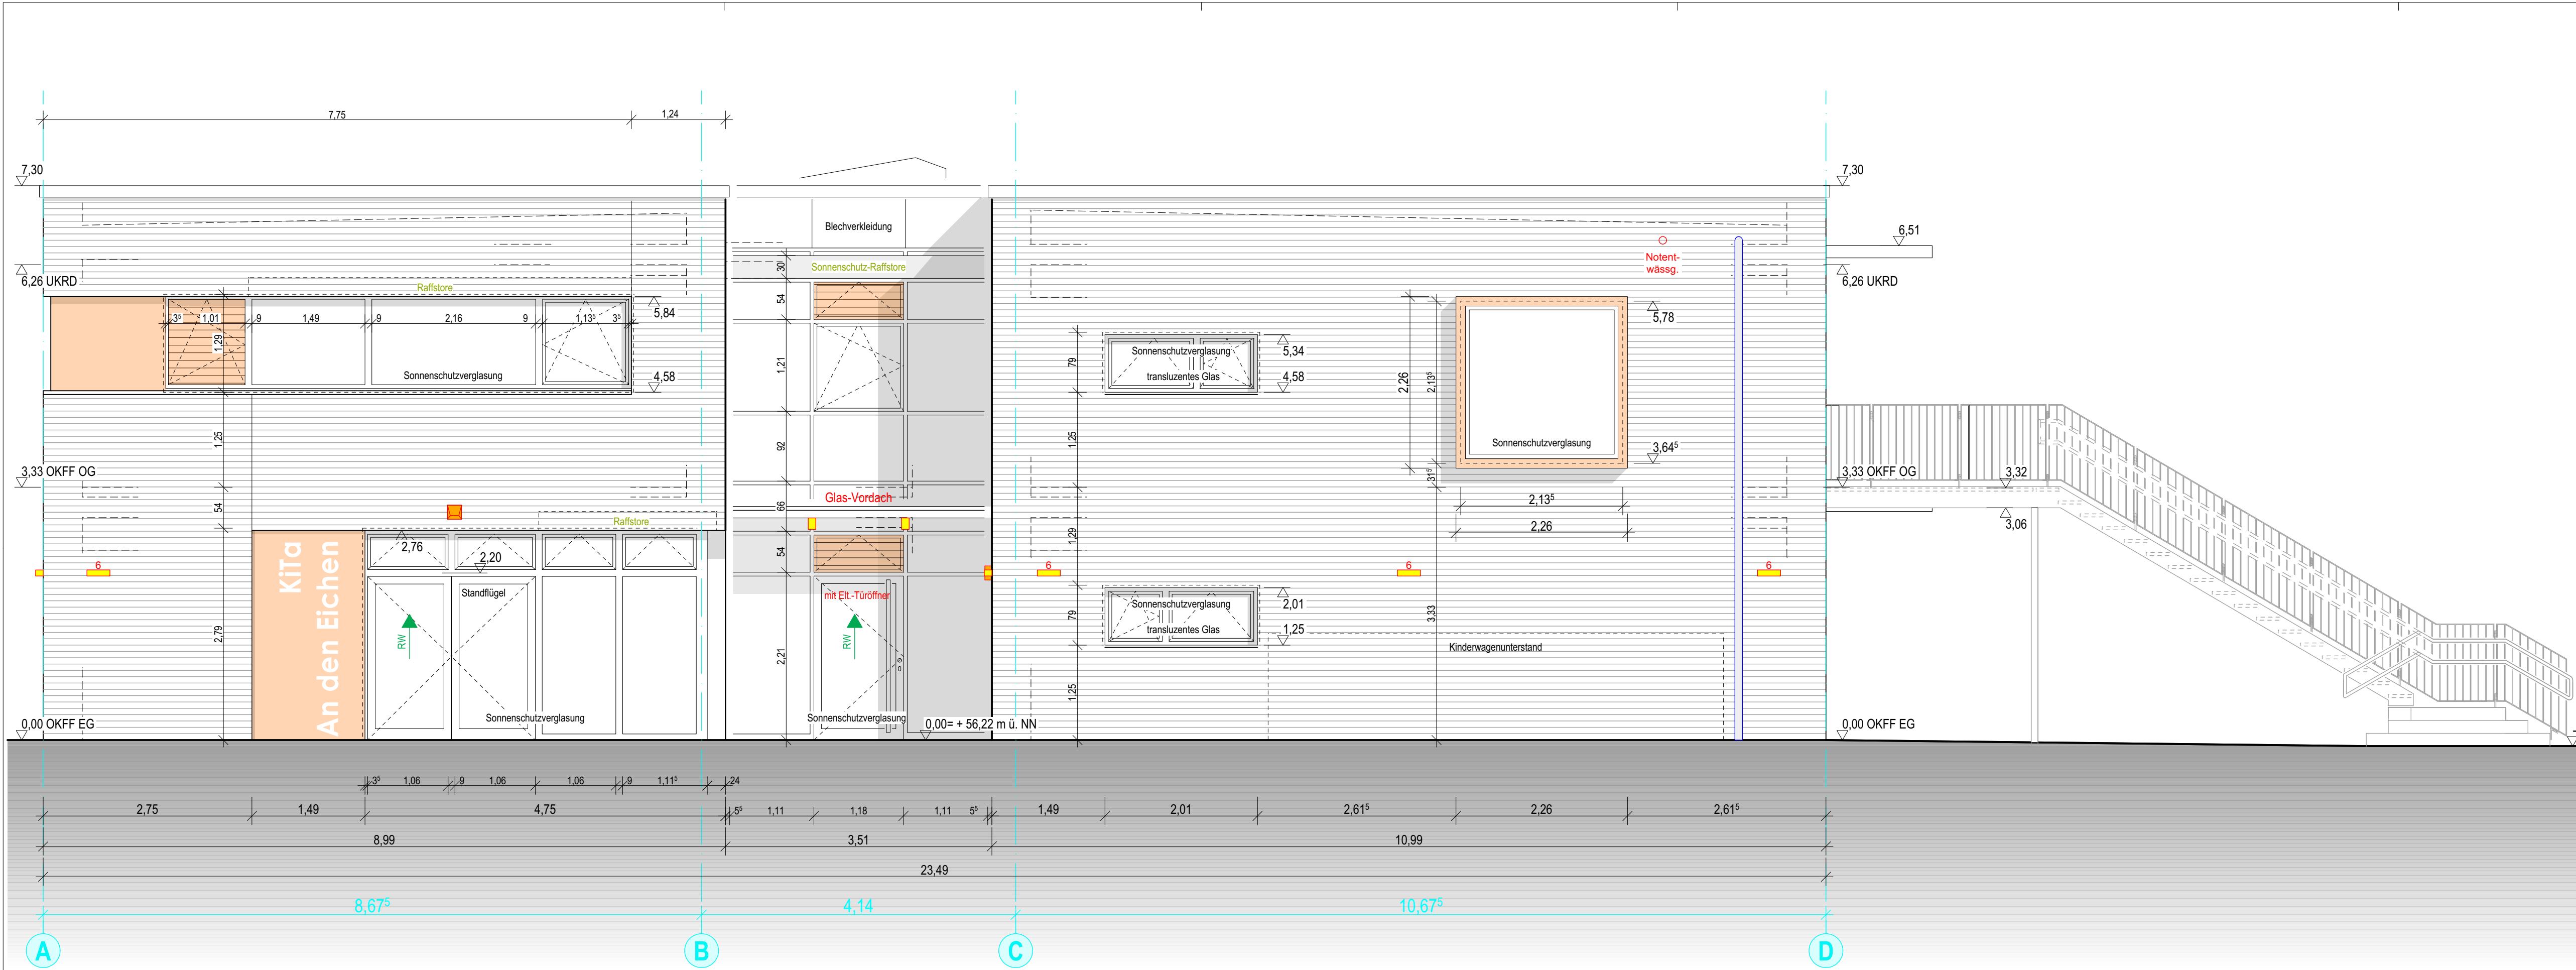

WEST-ANSICHT

HINWEISE

Die vorliegende Ausführungsplanung ist nur in Verbindung mit den entsprechenden Fachplanungen der beteiligten Planer und den Angaben zum Wärme- und Schallschutz gültig. Eventuelle Unklarheiten müssen vor Beginn der Ausführung mit der Bauleitung geklärt werden. Alle Angaben zur Haustechnik sind als Vorabinformationen zu verstehen und mit den Haustechnikplänen abzugleichen. Für die konstruktiven Bauteile gelten ausschließlich die Schal- und Bewehrungspläne der Tragwerksplanung. Die tragenden und konstruktiven Elemente sind gemäß den statischen Berechnungen und Prüfungen auszuführen. Alle Arbeiten müssen den allgemein anerkannten Regeln der Technik entsprechen. Der Unternehmer trägt die alleinige Verantwortung für die ordnungsgemäße Ausführung. Vor Baubeginn sind die tatsächlichen Naturmaße vor Ort zu ermitteln und die Höhenkoten zu überprüfen. Etwaige Abweichungen zwischen den Naturmaßen und den Planmaßen sind schriftlich festzuhalten und vor der Ausführung mit der Bauleitung abzuklären.

Alle Flächen sind mithilfe der CAD ermittelt. Alle Öffnungsmaße Türen/Fenster (BRH) beziehen sich auf OKFF.

- OKFF = Oberkante Fertigfußboden
OKRD = Oberkante Rohdecke
OKR = Oberkante Roh
UKR = Unterkante Roh
OKF = Oberkante Fertig
UKF = Unterkante Fertig

Brandschutzbezeichnungen

(Nationale Klassifizierung nach DIN 4102-5 /18 und 18095)

- fb Feuerbeständig
fb Hochfeuerhemmend
fh Feuerhemmend
nb nichtbrennbar
FSA Feststellautomatik
T90 (D) Feuerbeständig + dichtschießend + selbstschießend
T60 (D) Hochfeuerhemmend + dichtschießend + selbstschießend
T30 (D) Feuerhemmend + dichtschießend + selbstschießend
(D) Dichtschießend
(DS) Dichtschießend + selbstschießend
(RS) Rauchdicht + selbstschießend
RW = Rettungsweg

Die allgemeinen brandschutztechnischen Anforderungen sind dem Brandschutzkonzept zu entnehmen.

Planzeichen und Beschriftungen

- Stahlbeton
Mauerwerk
Mauerwerk, Nicht tragend (NT)
Mineralwolle WLG 035
EPS
Leichtbau

- FF Fertigfußboden
RD Rohdecke
GK Gipskarton
AHD Abhangende
AW Außenwand
IW Innenwand
DA Dach
BRH Brüstungshöhe
OK Oberkante
UK Unterkante
UZ Unterzug
ÜZ Überzug
FT Fertigteil
RR Regenfallrohr
RH (i.L.) Raumhöhe (im Lichten)
Stb. Stahlbeton

Bauherr



Rathausplatz 1
30823 Garbsen

Tel.-Nr. 05131 / 707 - 0
Fax-Nr. 05131 / 707 - 475

Projektleitung:
Bauzeichnung:

M.Sc. Blume, Seibel
Bayer, Seibel

Projekt

Neubau Kindertagesstätte
An den Eichen

Stuckenkamp 1
30827 Garbsen

Plan

Maßstab: 1:50


Ansicht West

Nr.: 46428-01-Kita Eichen 05-09b

Datum: 05.10.2026 Format: 297/841

ALLE MAßE SIND VOR ORT ZU PRÜFEN
UND UNSTIMMIGKEITEN VOR AUSFÜHR-
UNG MIT DER BAULEITUNG ZU KLÄREN!

Sandspielanlage "Eichel"

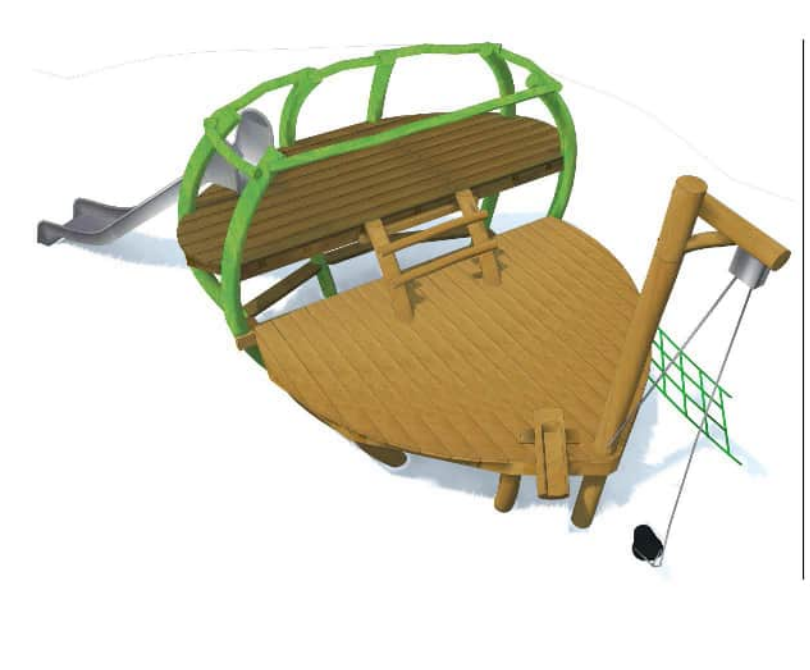

2 Sandspielanlage - Krippe

- Ausstattung - Sandspielanlage
- drehbarer Sandaufzug
 - Schräger Sprossenaufstieg mit 1 Sprosse
 - Schräger Netzaufstieg
 - Mini-Rutsche
 - Aufenthalts- und Spielfläche
 - unterschiedliche Podesthöhen

Spielwert: Förderung der physischen, psychischen, kognitiven, sozialen und emotionalen Entwicklung

- Durch das Sandspiel werden sowohl Feinmotorik, Hand-Auge Koordination, sensorische Wahrnehmung als auch die Geschicklichkeit beim Bauen, Formen und Erforschen sowie die Kreativität und sozialen Entwicklung durch soziale Interaktion wie z.B. das Geben und Nehmen, Zu- und Abgucken und somit der Beginn des Rollenspiels gefördert



3 Wippelement - Eichel

- Ausstattung - Wippelement Eichel

Spielwert: Förderung der körperlichen und kognitiven Entwicklung

- durch das Federn oder Wippen lernen die Kinder ihren Körper besser einzuschätzen und entwickeln ein gesundes Körpergefühl



4 Kriech- und Klettertunnel

- Ausstattung - Kriech- und Klettertunnel

Spielwert: Förderung der motorischen und sozialen Fähigkeiten, Kreativität


- der Tunnel steht auf einem kleinen "Hügel" und ist bewusst offen gehalten, um alle Möglichkeiten der Bewegung (krabbeln, klettern, balancieren), die soziale Interaktion, aber auch der Kreativität zu fördern.

Der Tunnel kann nach Bedarf mit Tüchern, Sträucher o. ä. abgedeckt werden.



5 Mini-Nestschaukel

- Weitere Ausstattungselemente:
- **Bobbycarstrecke** - Spielwert: Förderung der motorischen Fähigkeiten, aber auch Hand-Auge-Koordination, Balance und Gleichgewicht
 - **Sandsteinquader** als Sitz oder Bockstisch
 - **Sonnensegel**: Schutz vor UV-Strahlung
 - Sträucher, Bäume: Naturerfahrung

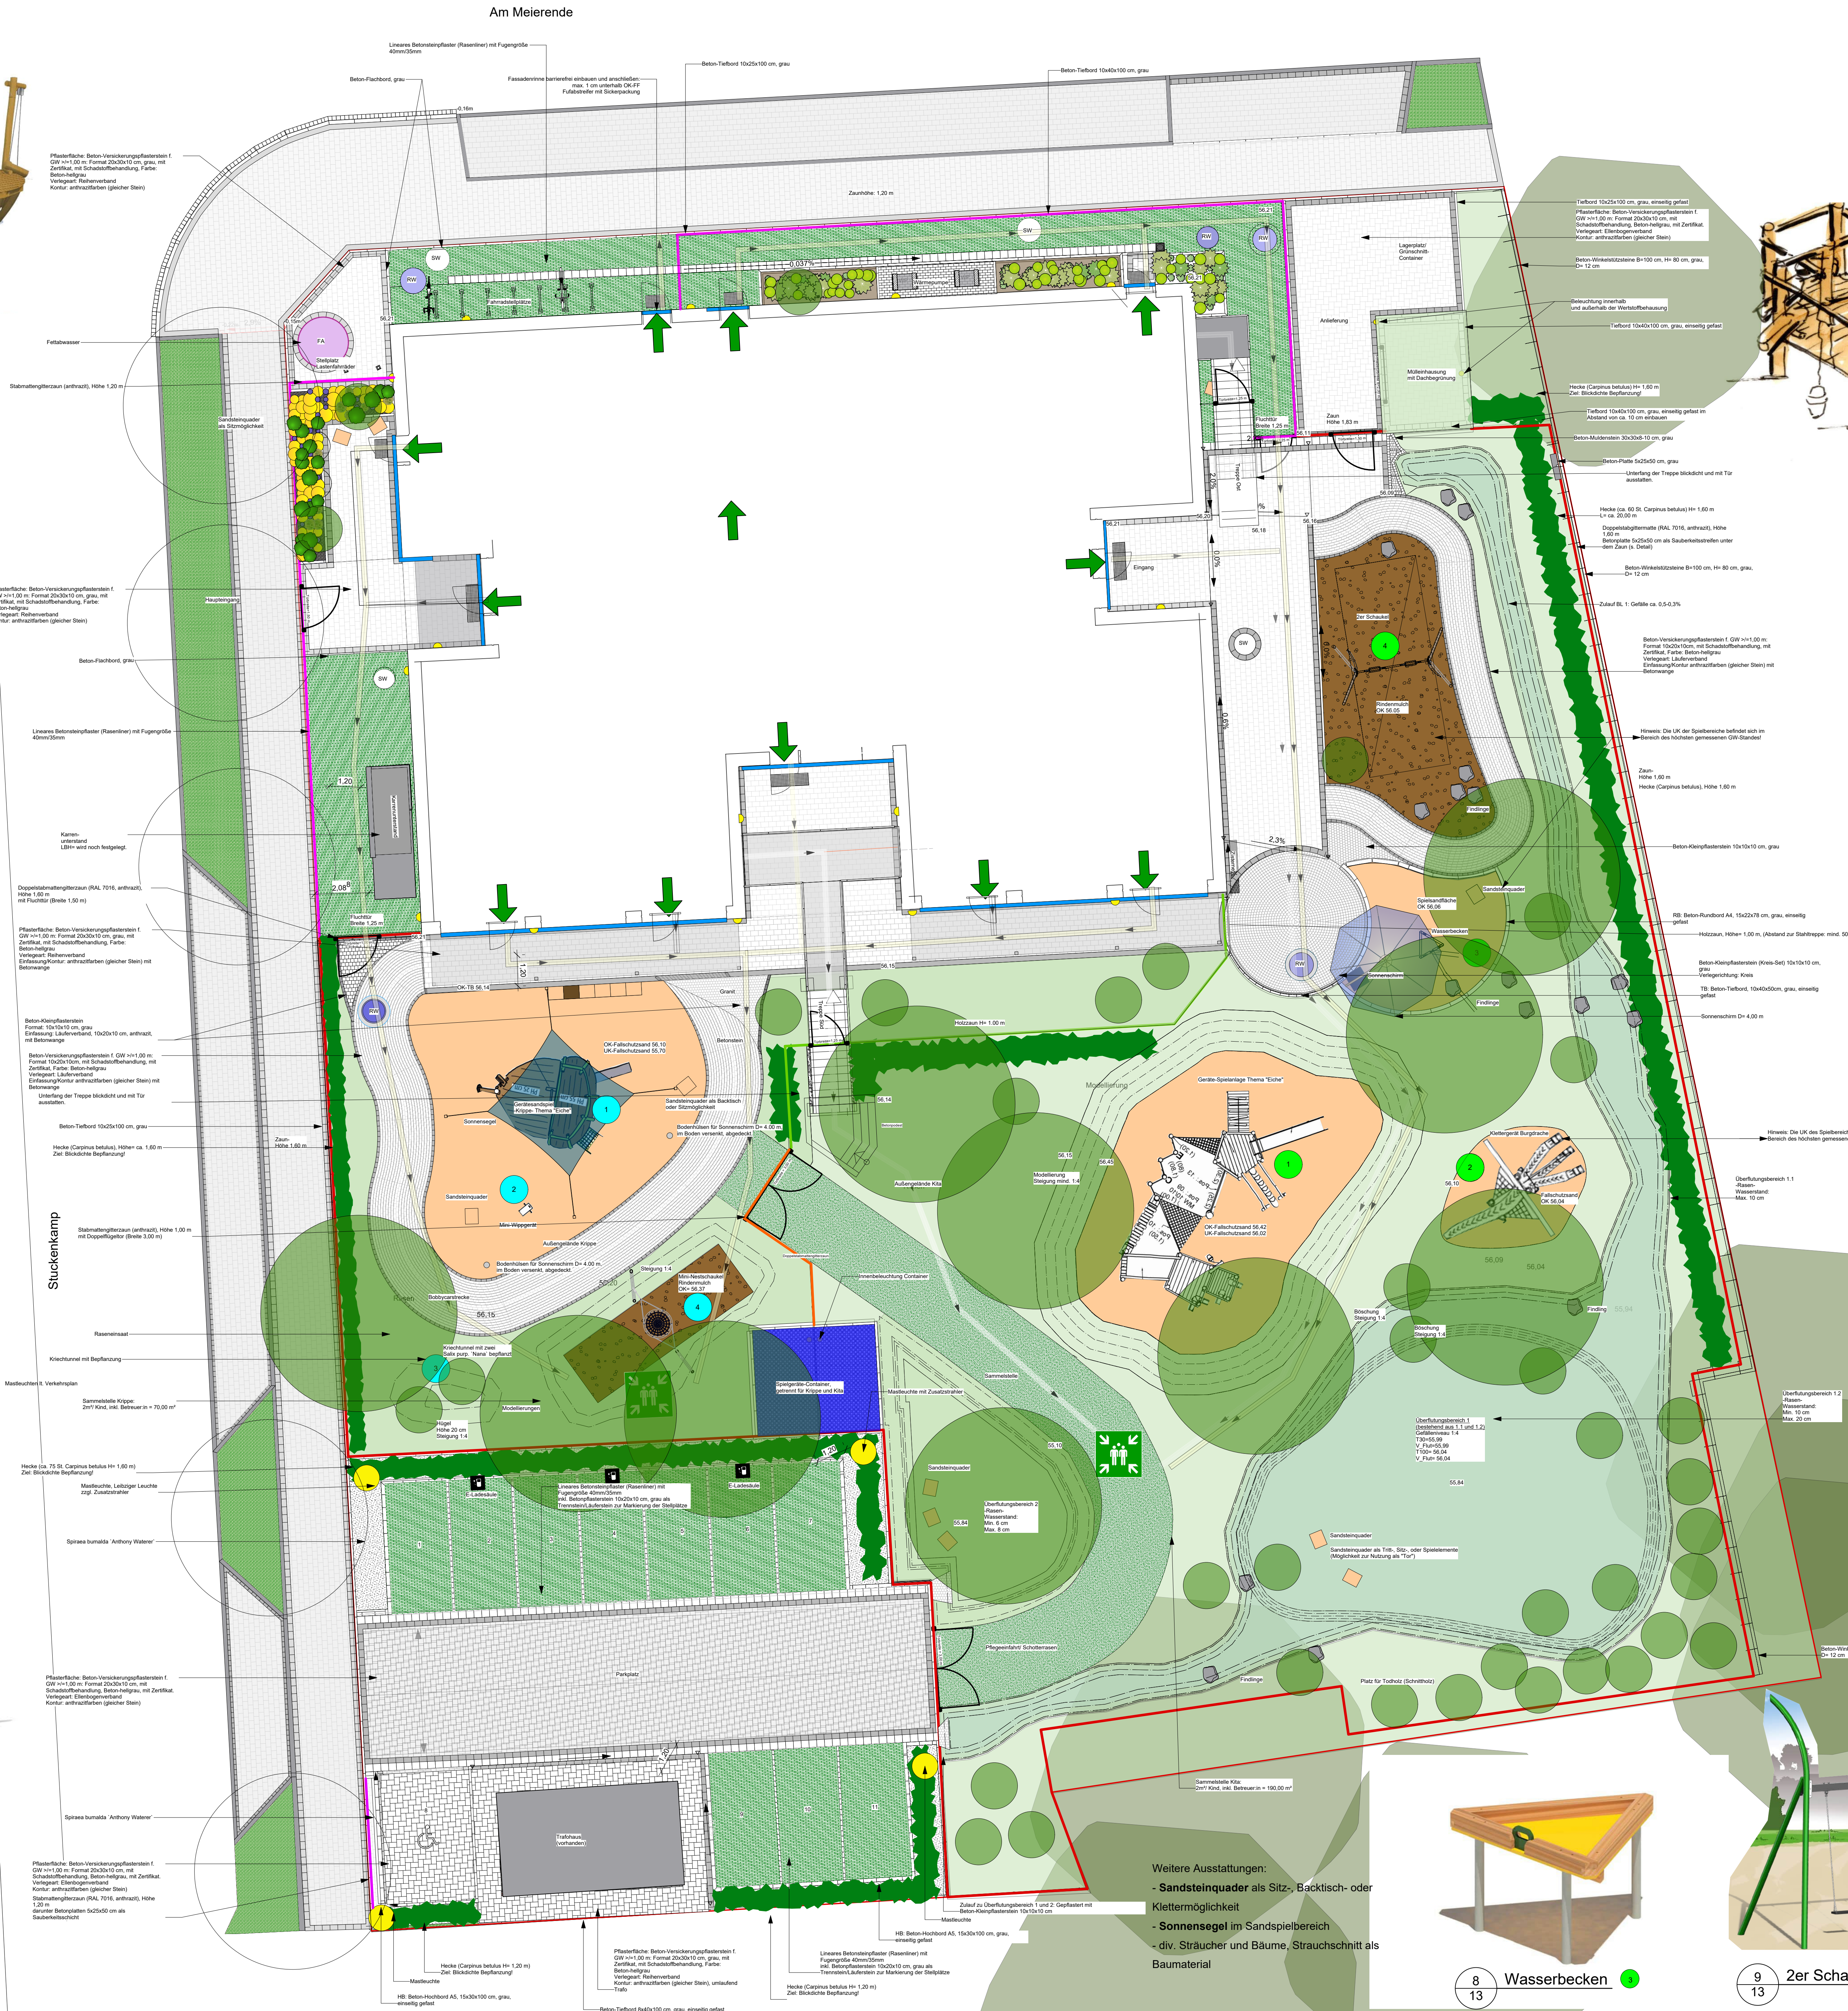

Spielturm Eichel 5-eckig
Ph 1,50; Gesamthöhe ca. 4,0 m



6 Großer Spielturm "Eichel"

- Ausstattung Spielturm "Eichel":**
- Spieltürme verschiedene Höhen: Ph= 0,55 m; Ph= 0,3 m
 - Sandaufzug mit Sandeimer
 - Sandschütte (ein- und zweiteilig)
 - Gurtbrücke
 - Dreiecksnetz
 - Halteseil
 - Wackelsteg
 - Kletterpfahl
 - Balanciertau mit Halteseil
 - Kletterlabyrinth
 - Dreiecksnetz
 - Spielturm PH= 1,5 m
 - Baumstammtreppe
 - Kastenrutsche
 - Schräger Kletteraufstieg

Spielwert: Förderung der physischen, psychischen, kognitiven, sozialen und emotionalen Entwicklung

- Durch das Sandspiel werden sowohl Feinmotorik, Hand-Auge Koordination, sensorische Wahrnehmung als auch die Geschicklichkeit beim Bauen, Formen und Erforschen sowie die Kreativität und sozialen Entwicklung durch soziale Interaktion wie z.B. das Geben und Nehmen, Zu- und Abgucken und somit der Beginn des Rollenspiels gefördert

- Diverse Klettermöglichkeiten (Klettern, Balancieren) fördern die Motorik, Gleichgewicht und Beweglichkeit

- Rollenspiel



7 Burgdrachen

- Ausstattung - Spielskulptur "Burgdrachen"**
- Baumstämme zum Klettern
 - Netze als Flügel zum Klettern oder "Ausruhen" und Beobachten

Spielwert: Förderung der physischen, psychischen, kognitiven und emotionalen Fähigkeiten

- Baumstämme zum Klettern und Balancieren fördern die Motorik, das Gleichgewicht und die Beweglichkeit

- Die Netze laden zum Wippen, Ausruhen und Beobachten ein

- Die besonders gestaltete Skulptur fördert das Rollenspiel - auch in Verbindung mit der Spielanlage



8 Wasserbecken



9 2er Schaukel

Entwurf Kita Stand 8.10.2026

Projekt-Nr.	Index	Plan-Nr.	Maßstab
	A	13	1:100
Datum gez.	Bauvorhaben		
27.05.25	Kita An den Eichen		
Datum gepr.	Auftraggeber: Stadt Garbsen, Abt. Stadtgrün, Klima-, Umwelt- und Naturschutz, Rathausplatz 1 30823 Garbsen		
22.7.2026			
Gezeichnet	Zeichnung Entwurf Stand 8.10.2026.vwx		
Geprüft			