


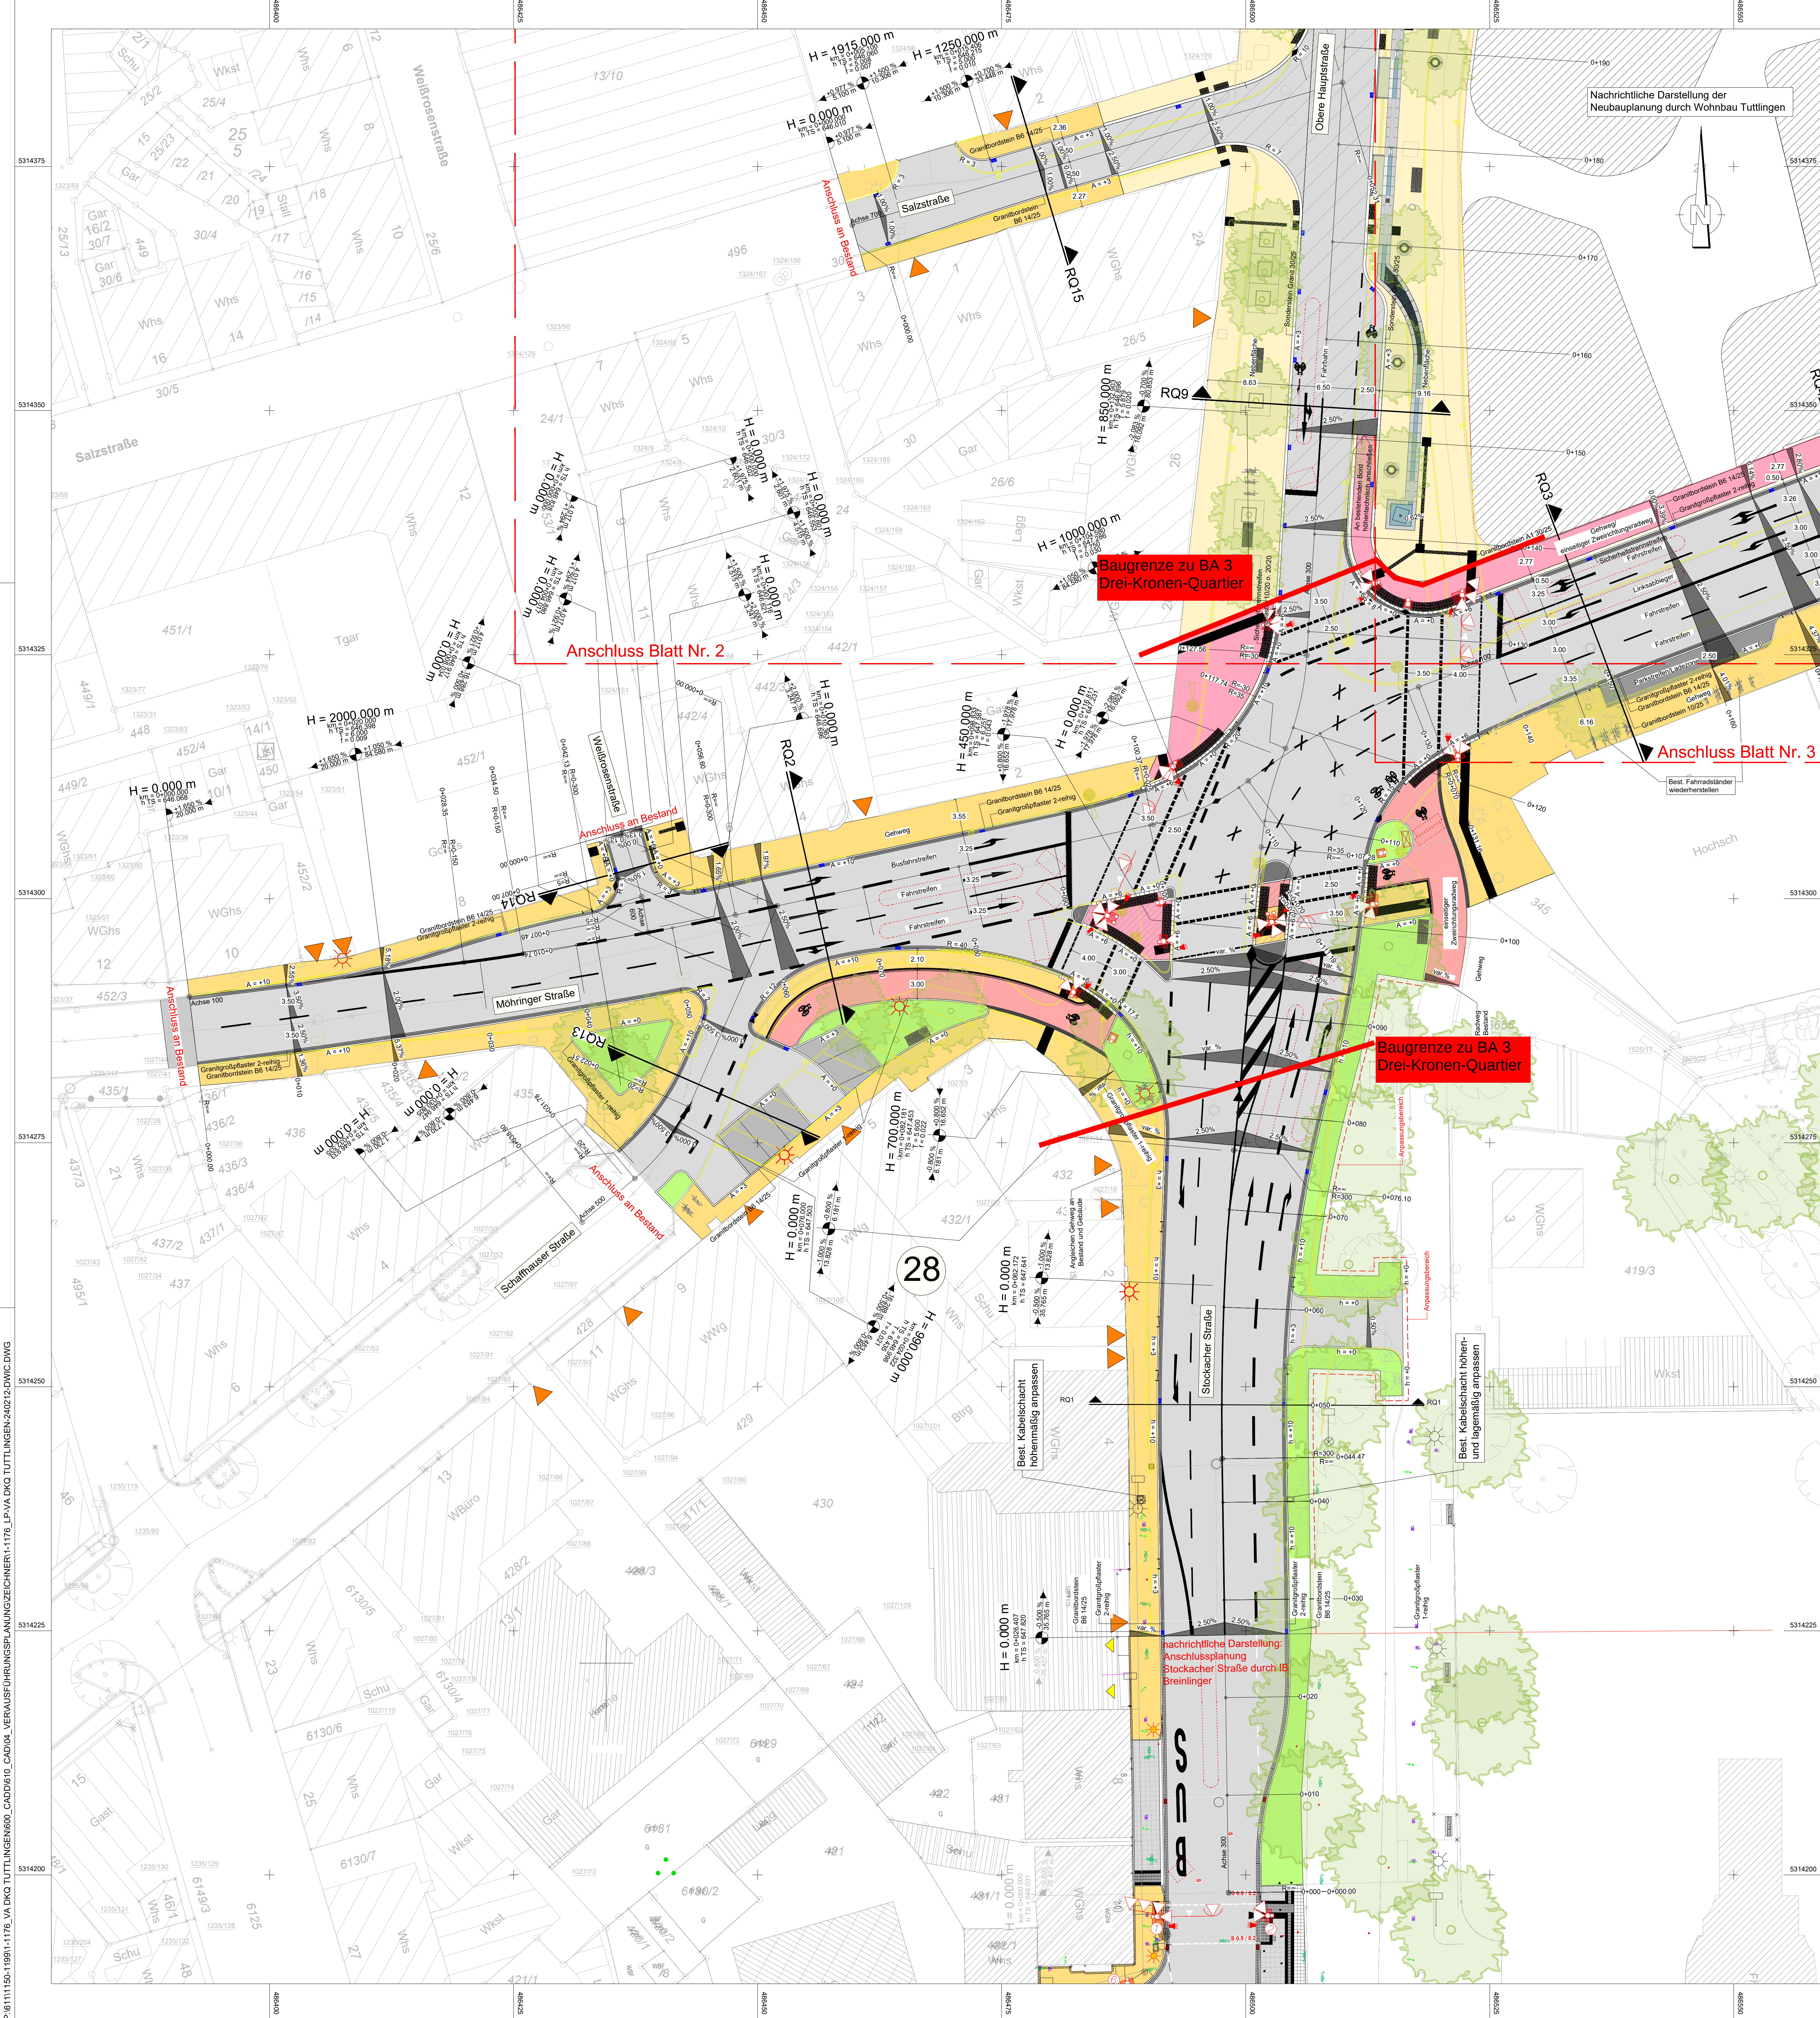

Zeichenerklärung

	Fahrbahn Asphalt		Fahrbahn Beton
	Straßenbegleitgrün		Gehweg/Radweg/Sicherheitsstreifen Betonpflaster 12 cm
	Gehweg Asphalt		Parkstände Betonpflaster 12 cm
	Geh- und Radweg Asphalt		Fahrbahnsel Betonpflaster 8 cm
	Radweg Asphalt		Gehweg Natursteinpflaster 12 cm
	Abbruch		Gehweg Natursteinpflaster China aus Restbestand
	Entwässerungsschacht Bestand/ Abbruch/ NEU (Standard 30 x 50 cm)		Parkstände Natursteinpflaster 12 cm
	Beleuchtungsast Bestand/ Abbruch/ NEU		Blindenleitsystem - Leitfeld
	Baumstandort Bestand/ Abbruch/ NEU		Blindenleitsystem - Tasterfeld
	Lichtsignalanlage Bestand/ Abbruch/ NEU mit Fundament Induktionsschleife/ Videodetektionsfeld NEU		Blindenleitsystem - Radwegplatte
	Fahradlenkbügel		Querneigung
	Straßenaachse		Hektometrie
	Straßenhochpunkt		Achshauptpunkt
	Straßeneinführung		Tangentenschnittpunkt
	Randeinfassung/ Absenker		
	Grundstückszufahrt		
	Knotenpunktnummer		

Den hier vorgesehenen Beleuchtungsstandorten liegt kein berechnetes Beleuchtungskonzept zu Grunde. Die neuen Beleuchtungsast wurden anhand von Erfahrungswerten sowie der bestehenden Standorte der Straßenbeleuchtung vorgesehen.

AUSSCHREIBUNGSPLAN

PLANCODE: FWI - 5 - BAX - V - LP - GL - 01 - f 00 -		
PROJEKTNUMMER: T21-006		
STADT TUTTLINGEN		BAUHERR: Stadt Tuttlingen
PROJEKT: Drei-Kronen-Quartier Tuttlingen		
PROJEKTPHASE: AUSFÜHRUNGSPLANUNG	LEISTUNGSBEREICH: Verkehrsanlagen	STATUS: Freigabe
FICHTNER WATER & TRANSPORTATION		Planverfasser: FICHTNER Water & Transportation GmbH Sprengstraße 1 D-72074 Stuttgart Tel: +49 (0) 71 40 85 10 www.fichtner.de
PLANSTATT SENNER		Planverfasser: Planstatt Senner GmbH Bühlstraße 21 D-72074 Stuttgart Tel: +49 (0) 71 40 85 10 www.planstatt-senner.de
BREINLINGER INGENIEURE TUTTLINGEN / STUTTGART		Planverfasser: Breinlinger Ingenieure Tiefbau GmbH Königsplatz 4 D-72074 Stuttgart Tel: +49 (0) 71 40 85 10 www.breinlinger.de
BEARBEITUNG: Berner/Bath	DATUM: Oktober 2025	PLANINHALT: Lageplan
PRÜFUNG: Dr. Weise	DATUM: Oktober 2025	Unterlage 05, Blatt Nr. 1
FREIGABE: Bock	DATUM: Oktober 2025	Drei-Kronen-Quartier Tuttlingen
PLOTDATUM: 30.10.2025		
GROSSE: 950*841	MAßSTAB: 1 : 250	INDEX: