

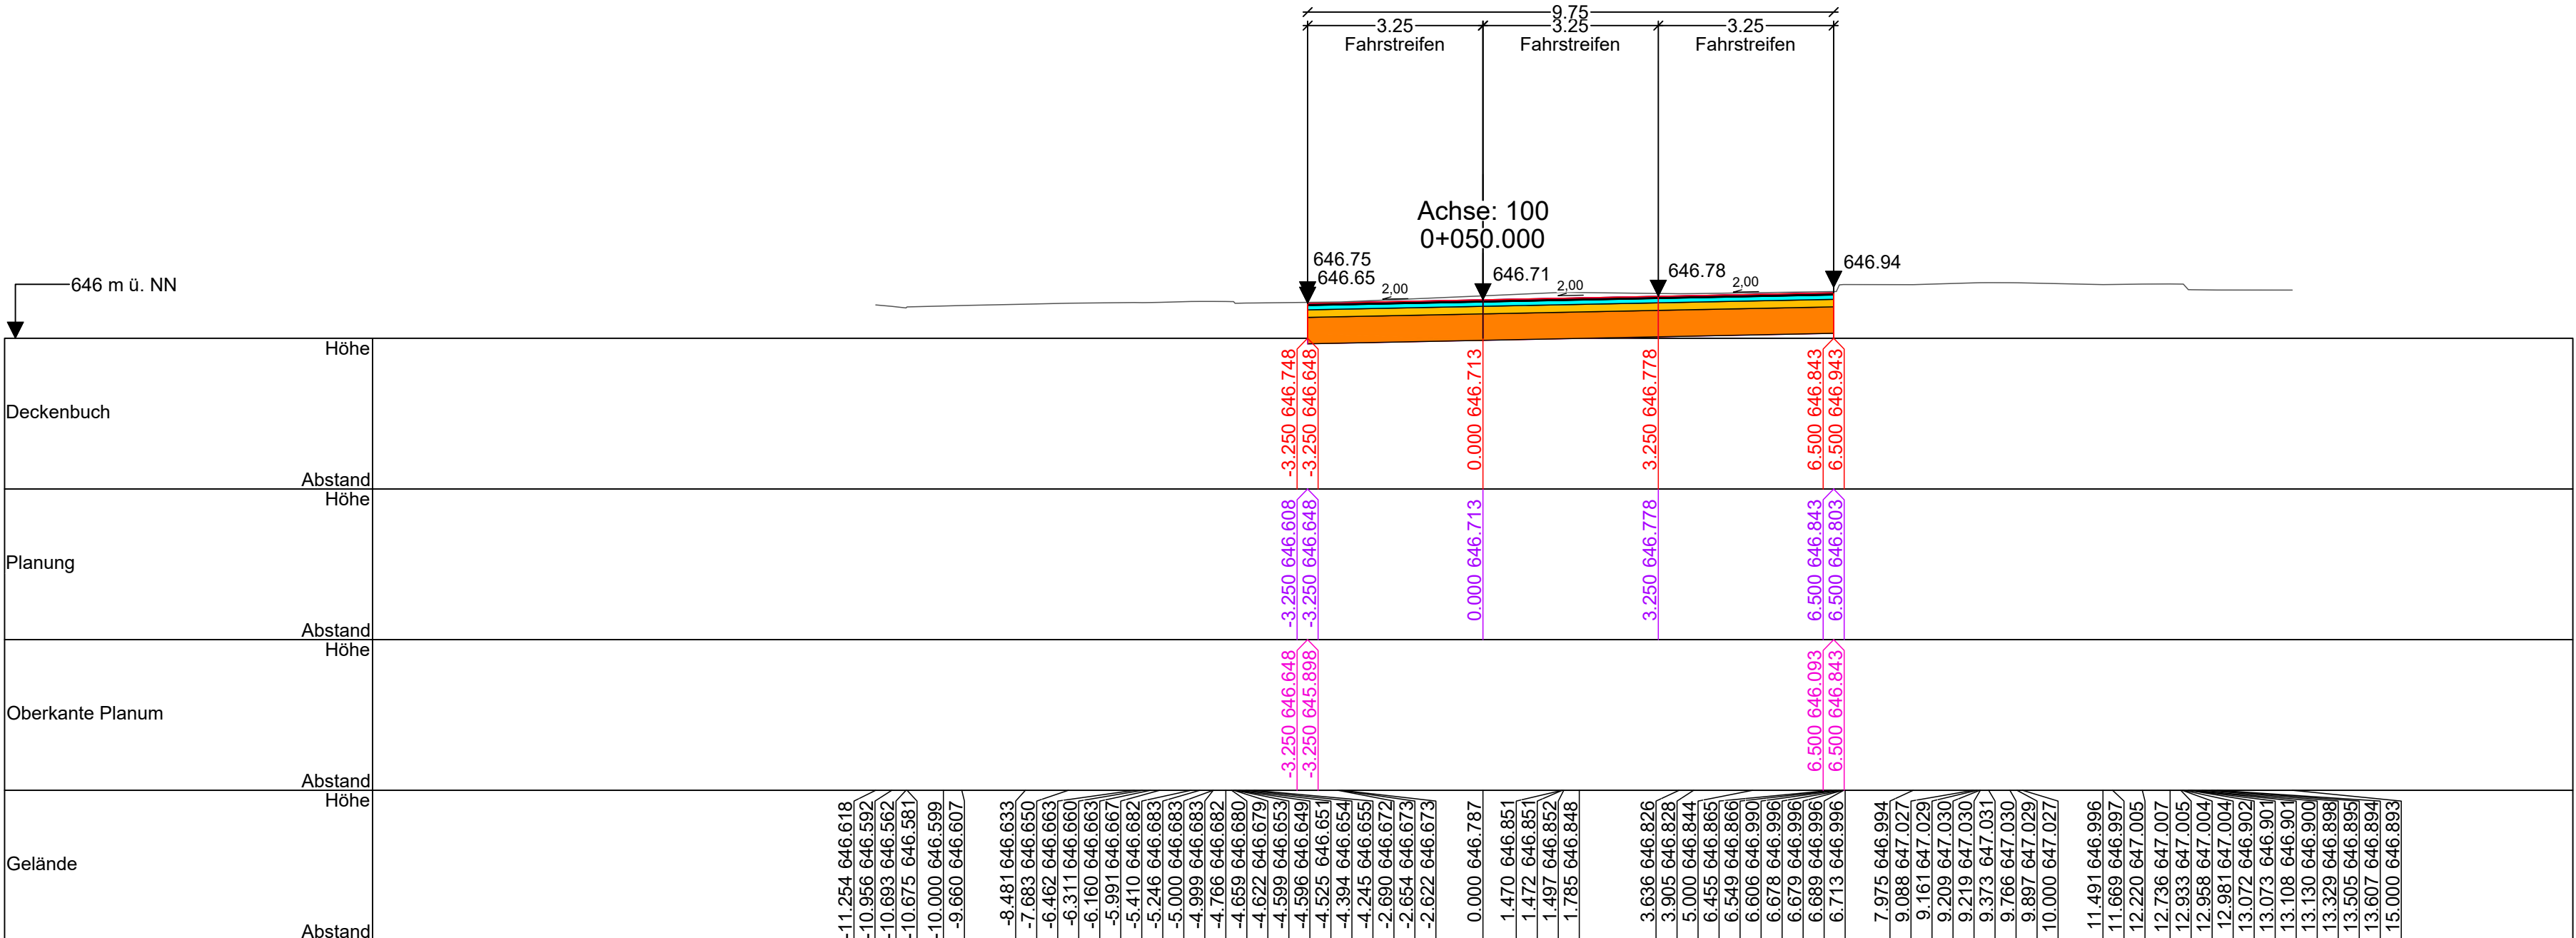
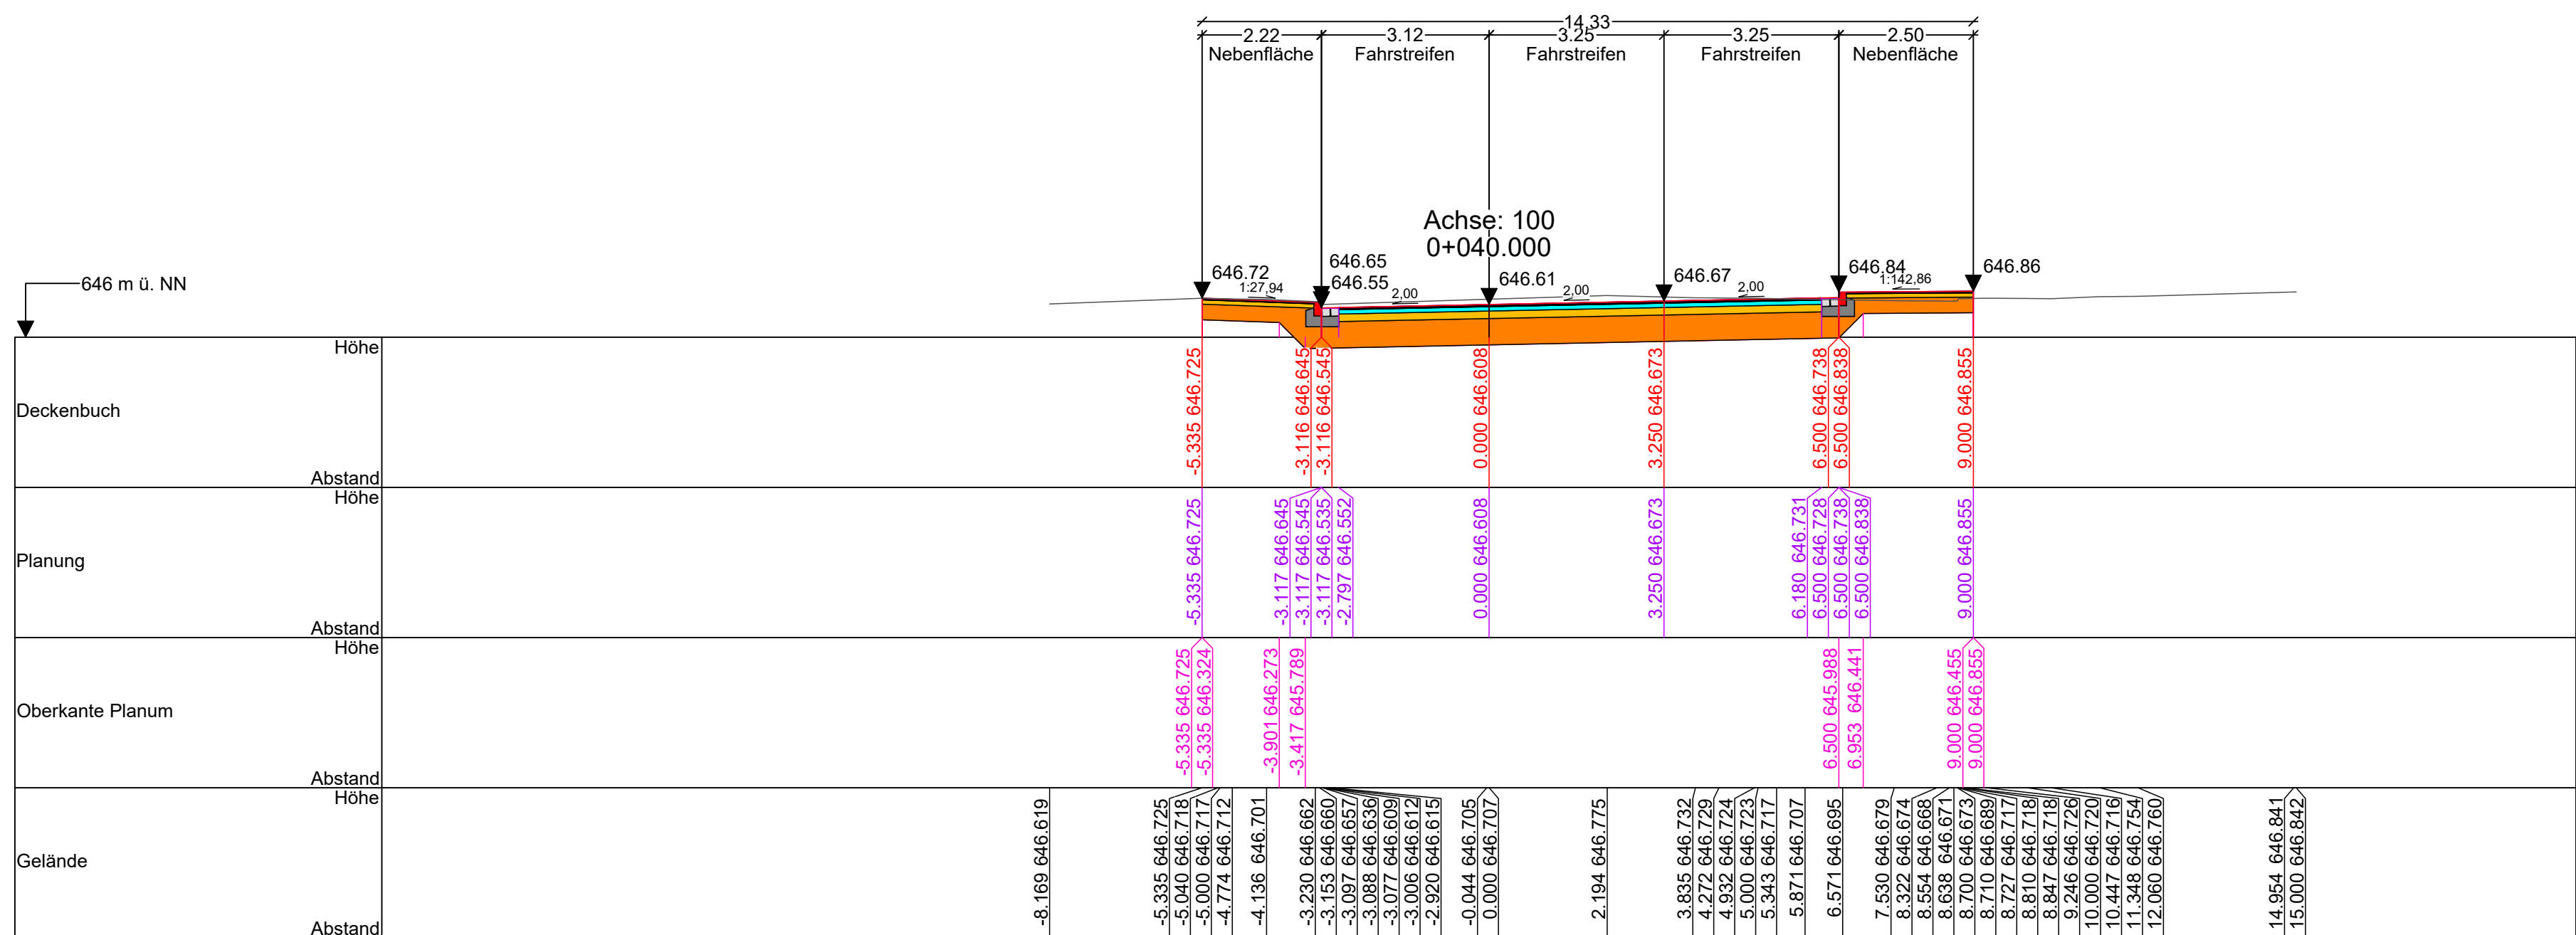
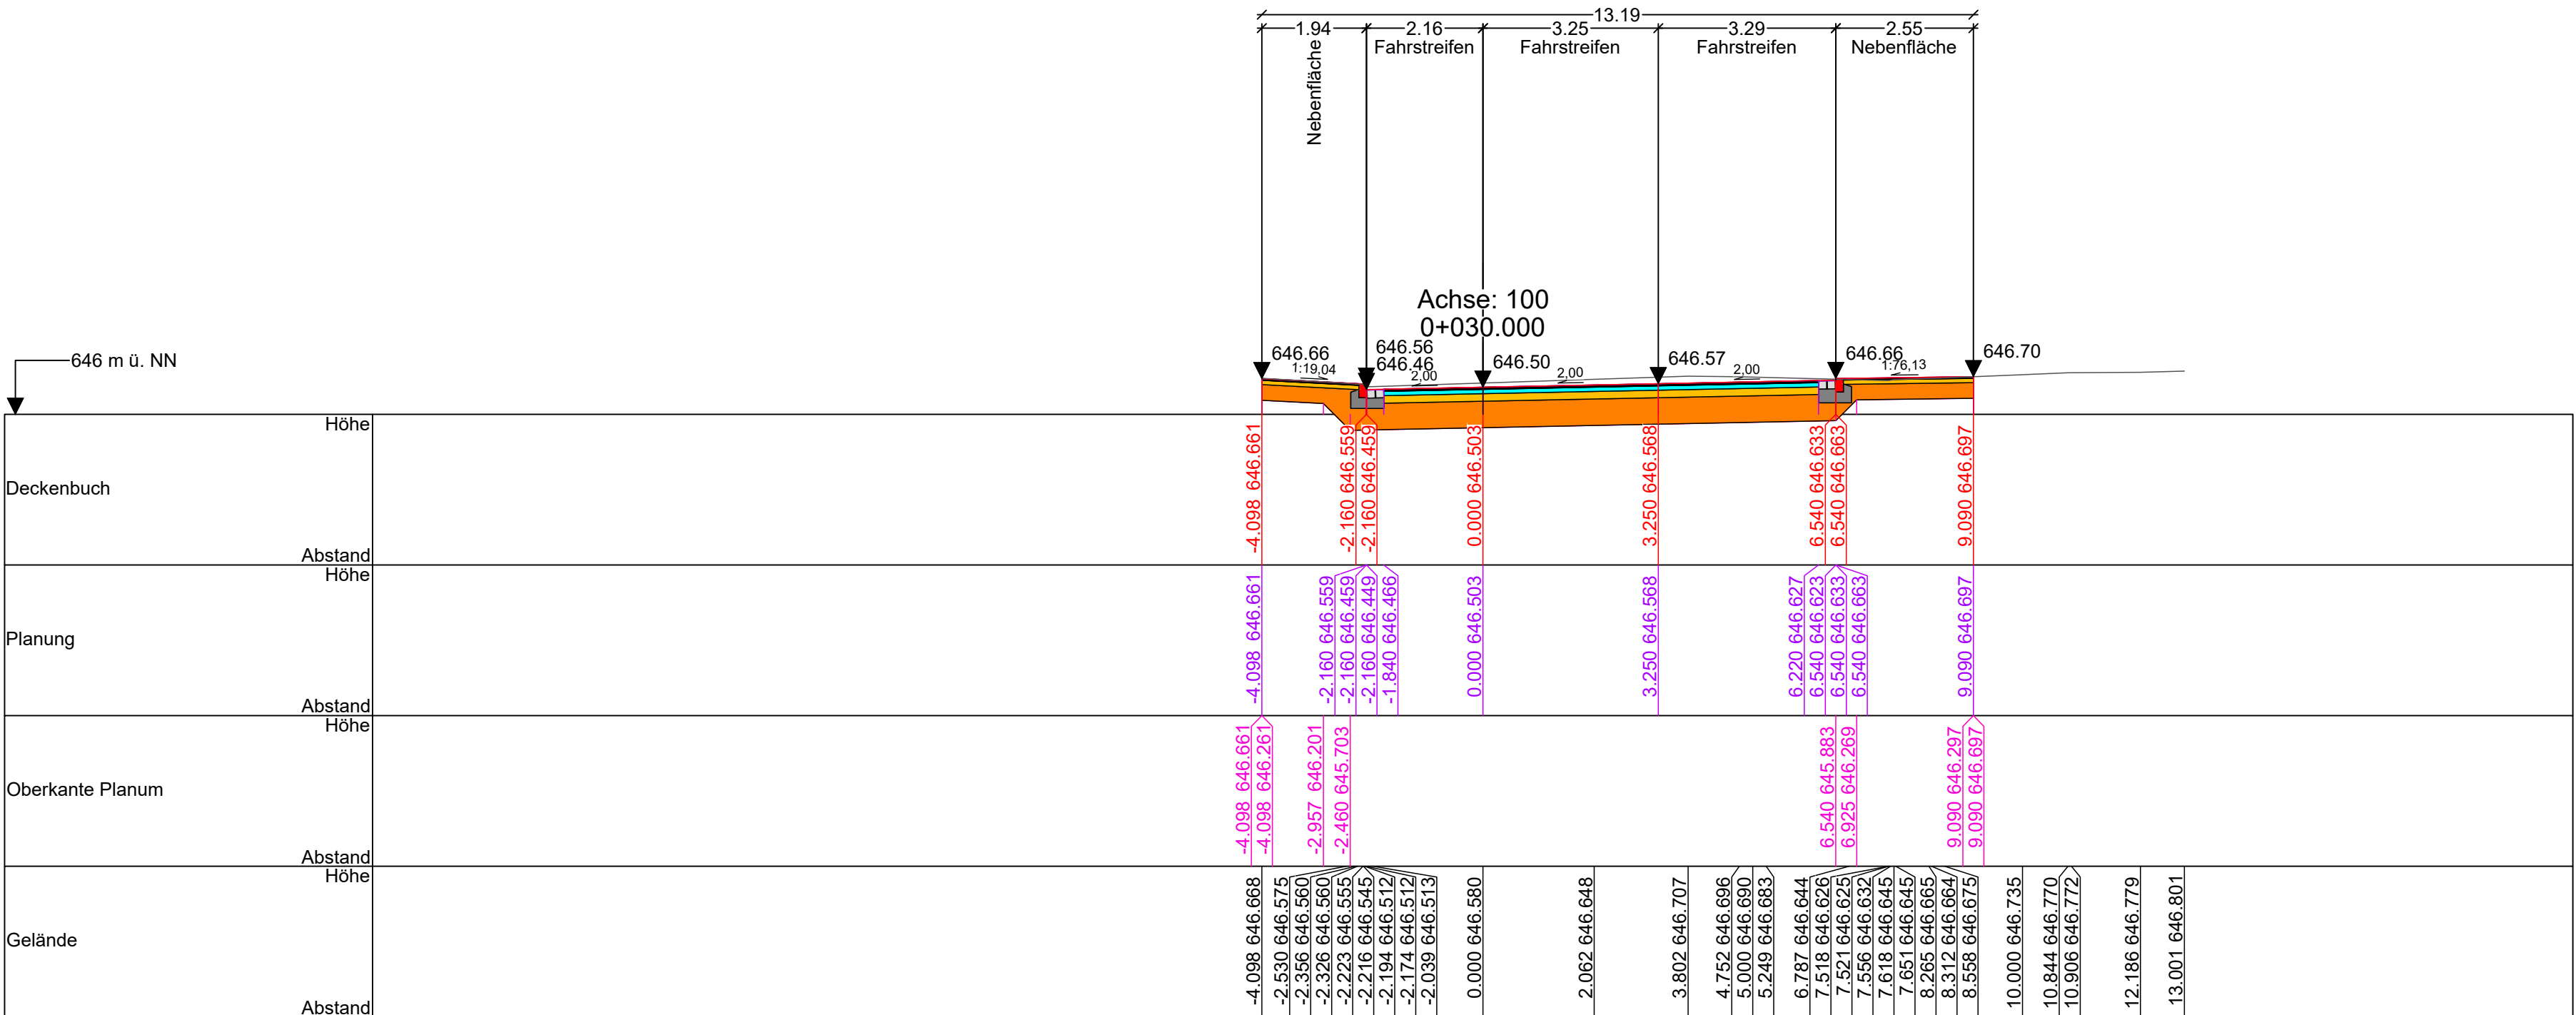
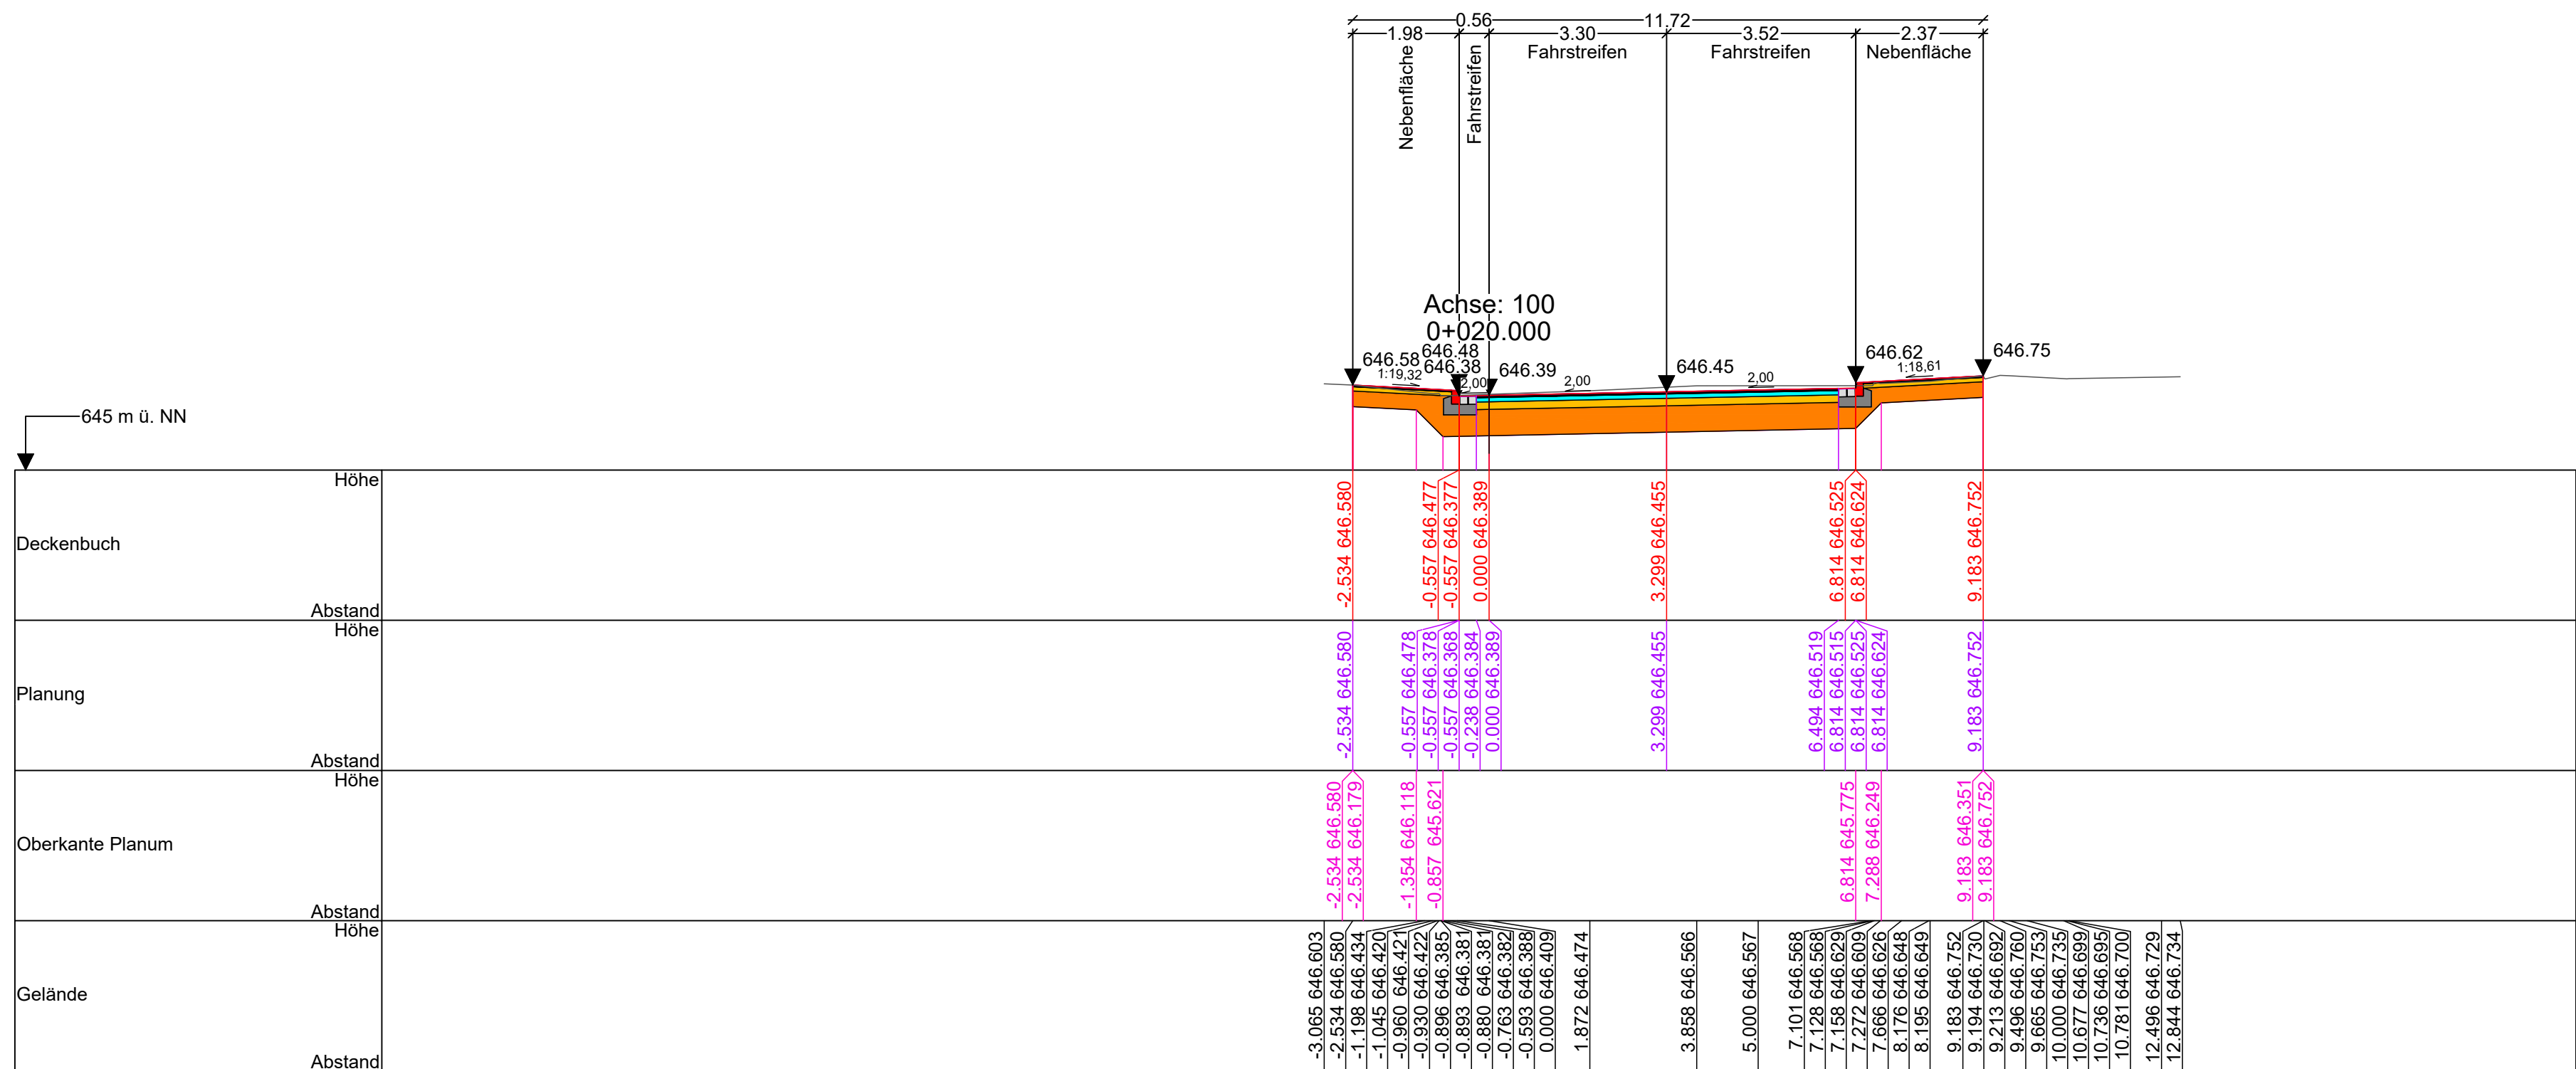
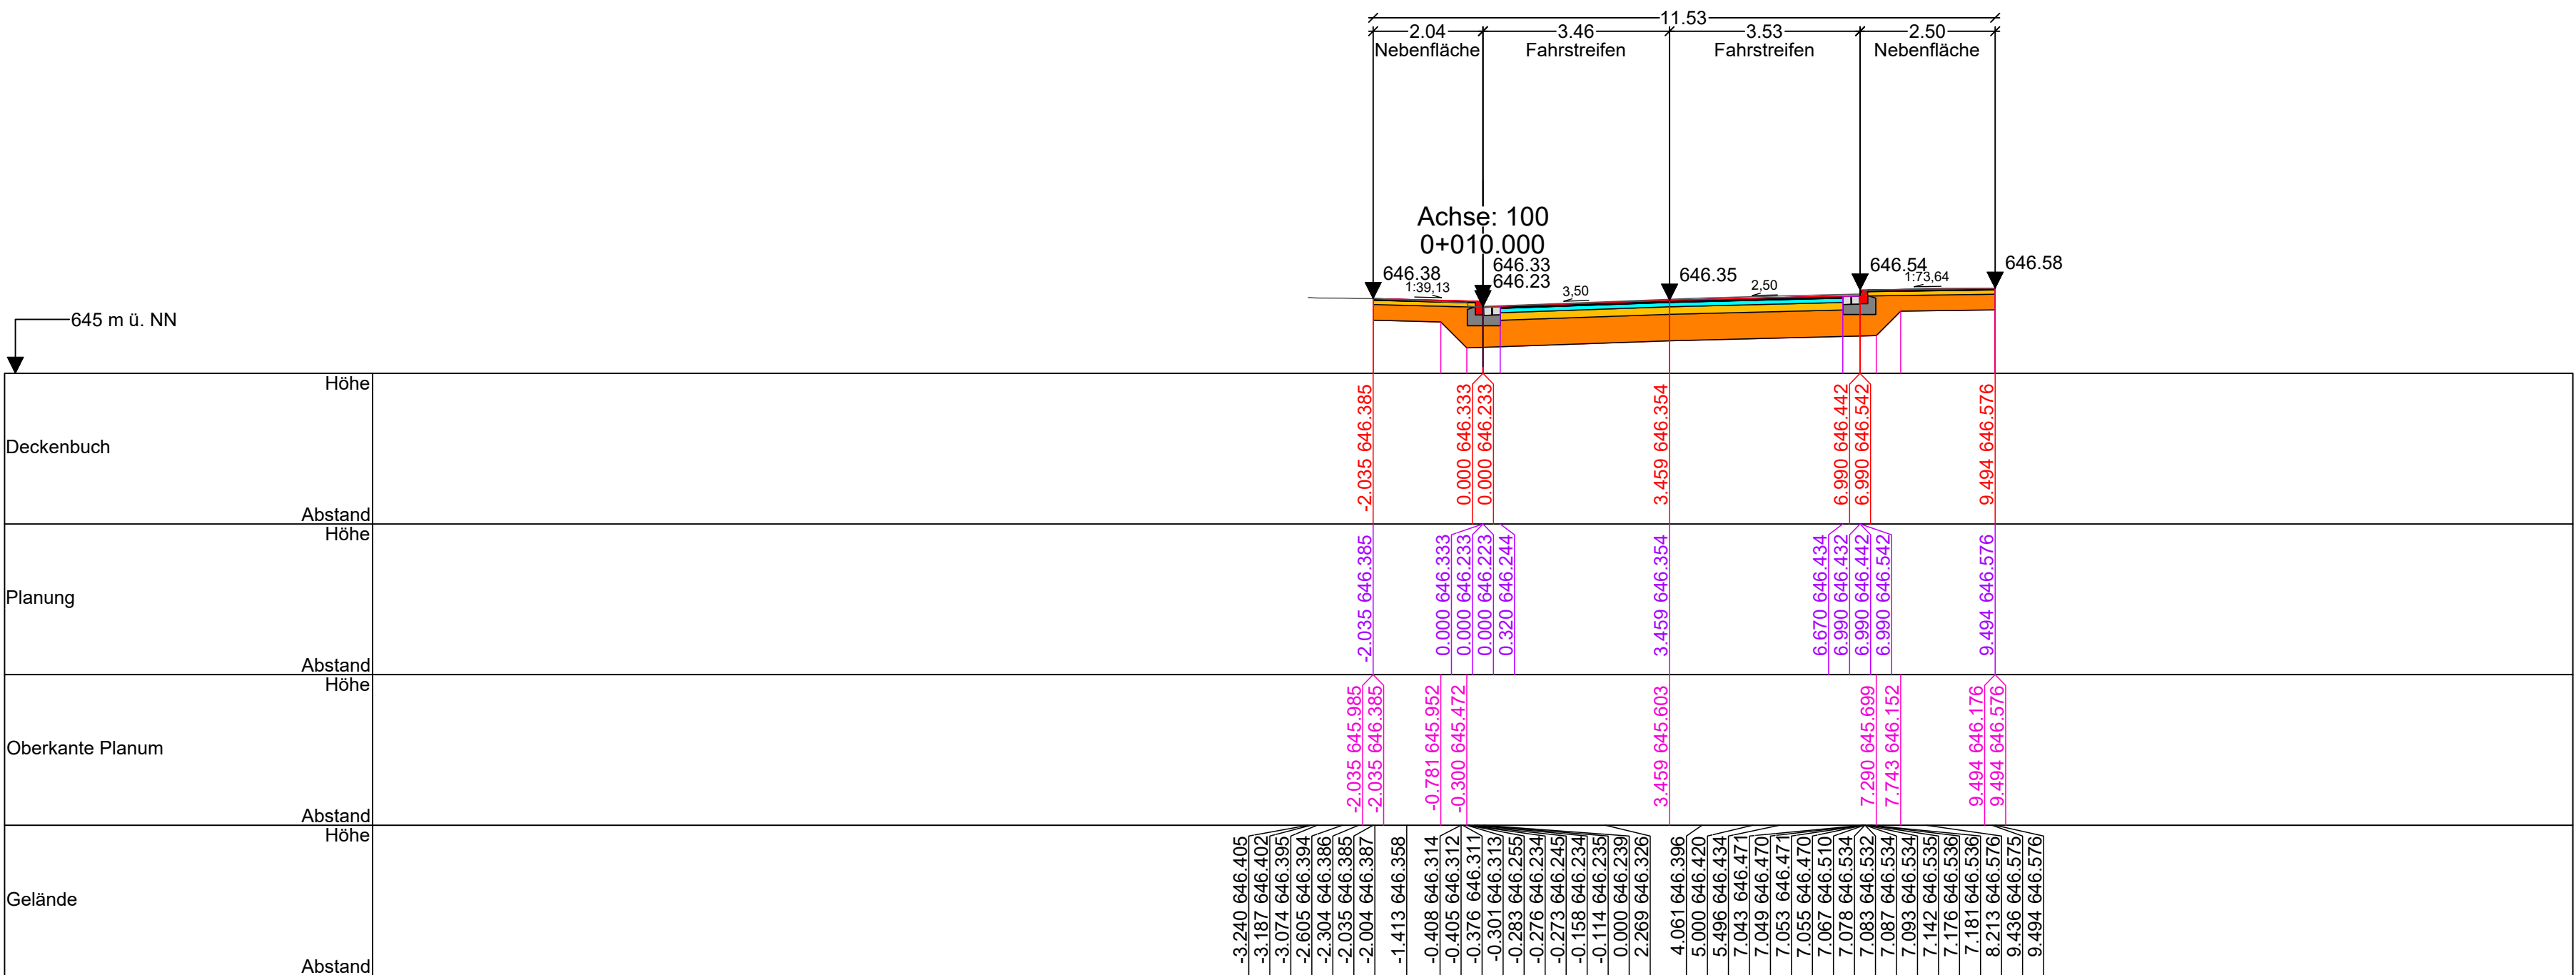


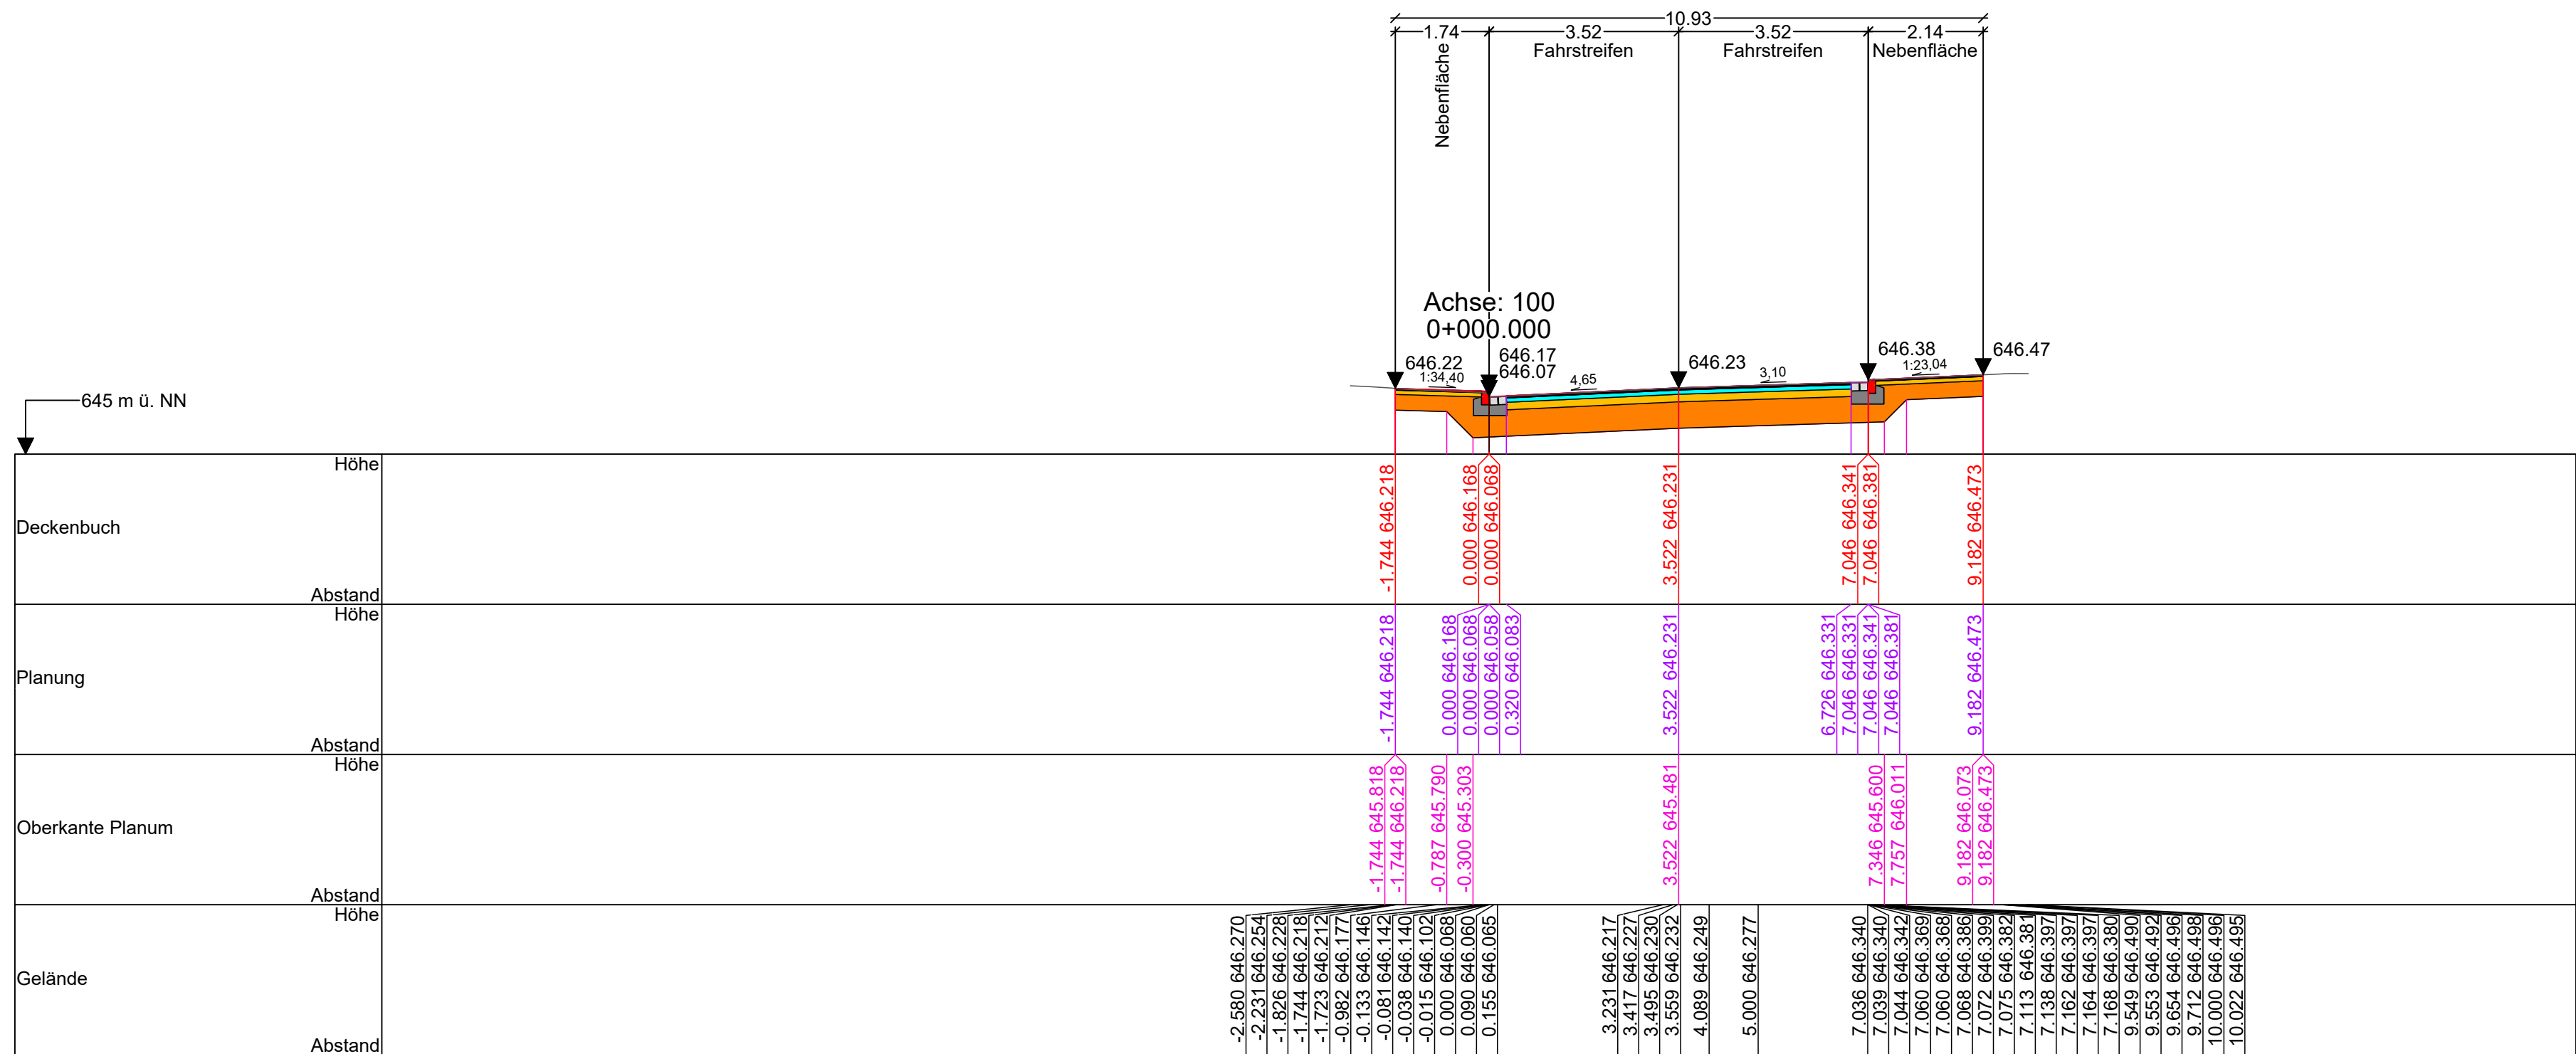

Legende Flächen







- Asphaltdeckschicht
- Asphaltbinderschicht
- Frostschuttschicht
- Pflasterdecke
- Pflasterbett
- Schottertragschicht
- Rinnenplatte
- Stein
- Betonsockel für Stein
- Rinnensteine
- Füllboden - Auftrag
- Urgelände

AUSSCHREIBUNGSPLAN

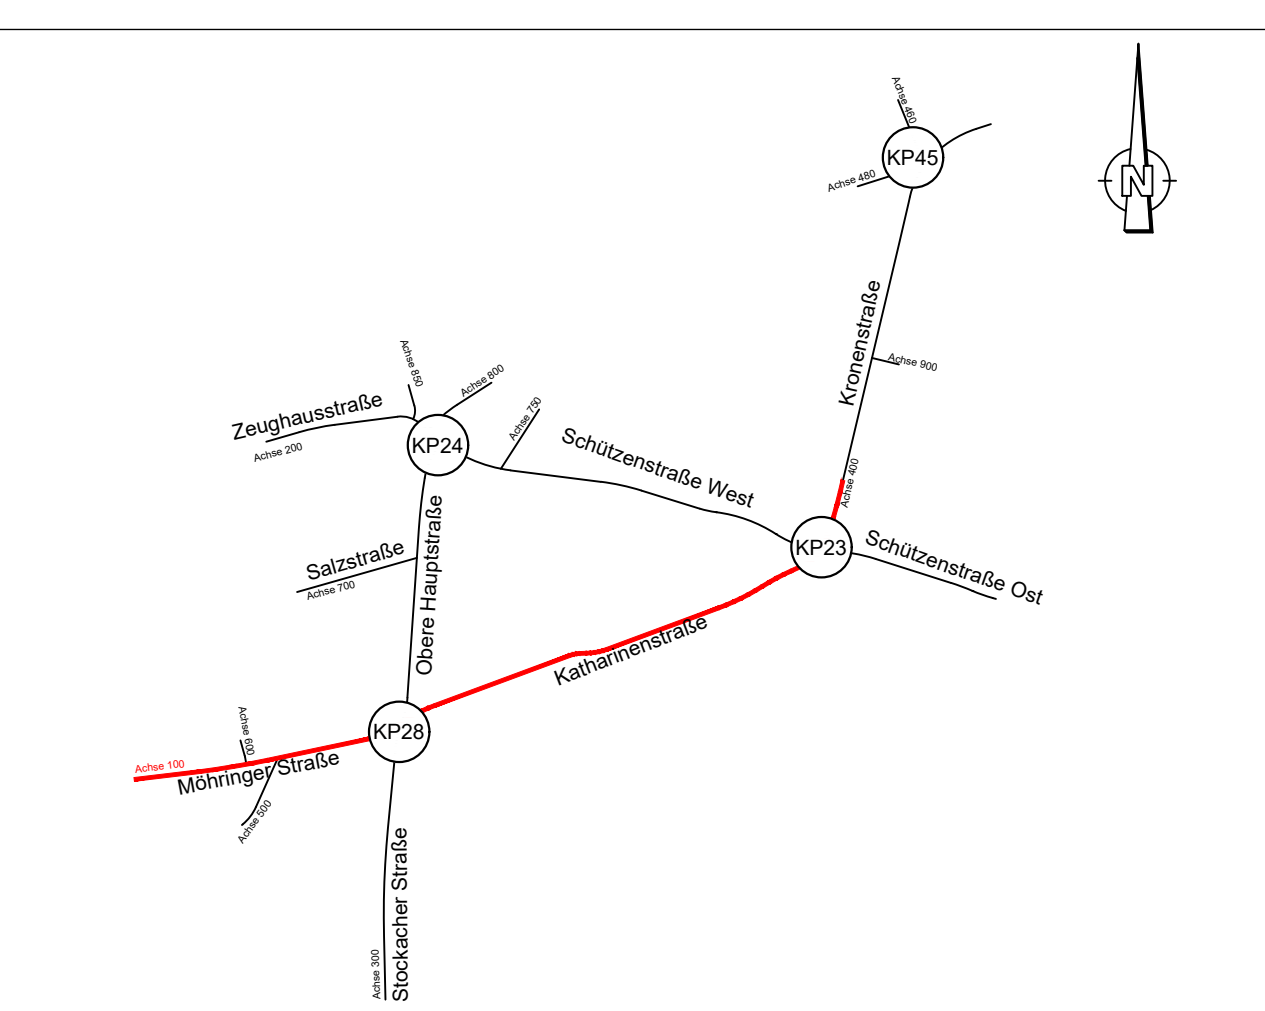


PLANKODE: FWI-5-BAX-V-QP-XX-01-1-00-A100	
Verfahren	XX
Umfang	XX
Skizze	XX
Plan	XX
Querschnitt	XX
Detail	XX
Grundriss	XX
PROJEKTNUMMER: T21-006	
BAUHER: Stadt Tuttingen	
PROJEKT: Drei-Kronen-Quartier Tuttingen	
PROJEKTPHASE: AUSFÜHRUNGSPLANUNG	LEISTUNGSBEREICH: Verkehrsanlagen
STATUS: Freigabe	
FICHTNER WATER & TRANSPORTATION	
Fichtner Water & Transportation GmbH	
PLANSTATT SENNER	
Planstatt Senner GmbH	
BREINLINGER INGENIEURE	
Breinlinger Ingenieure Tiefbau GmbH	
Bearbeitung: Dr. Weise	
Datum: Oktober 2025	
Planinhalt: Querschnitt	
Datum: Oktober 2025	
Planinhalt: Verkehrsplanung	
Datum: Oktober 2025	
Planinhalt: Drei-Kronen-Quartier Tuttingen	
Größe: 1:100	
Index: 1:100	







- Legende Flächen
- Asphaltdeckschicht
 - Asphaltbinderschicht
 - Asphalttragschicht
 - Frostschuttschicht
 - Pflasterdecke
 - Pflasterbett
 - Schottertragschicht
 - Rinnenplatte
 - Stein
 - Betonsockel für Stein
 - Rinnensteine
 - Oberboden - Auftrag
 - Füllboden
 - Urgelände

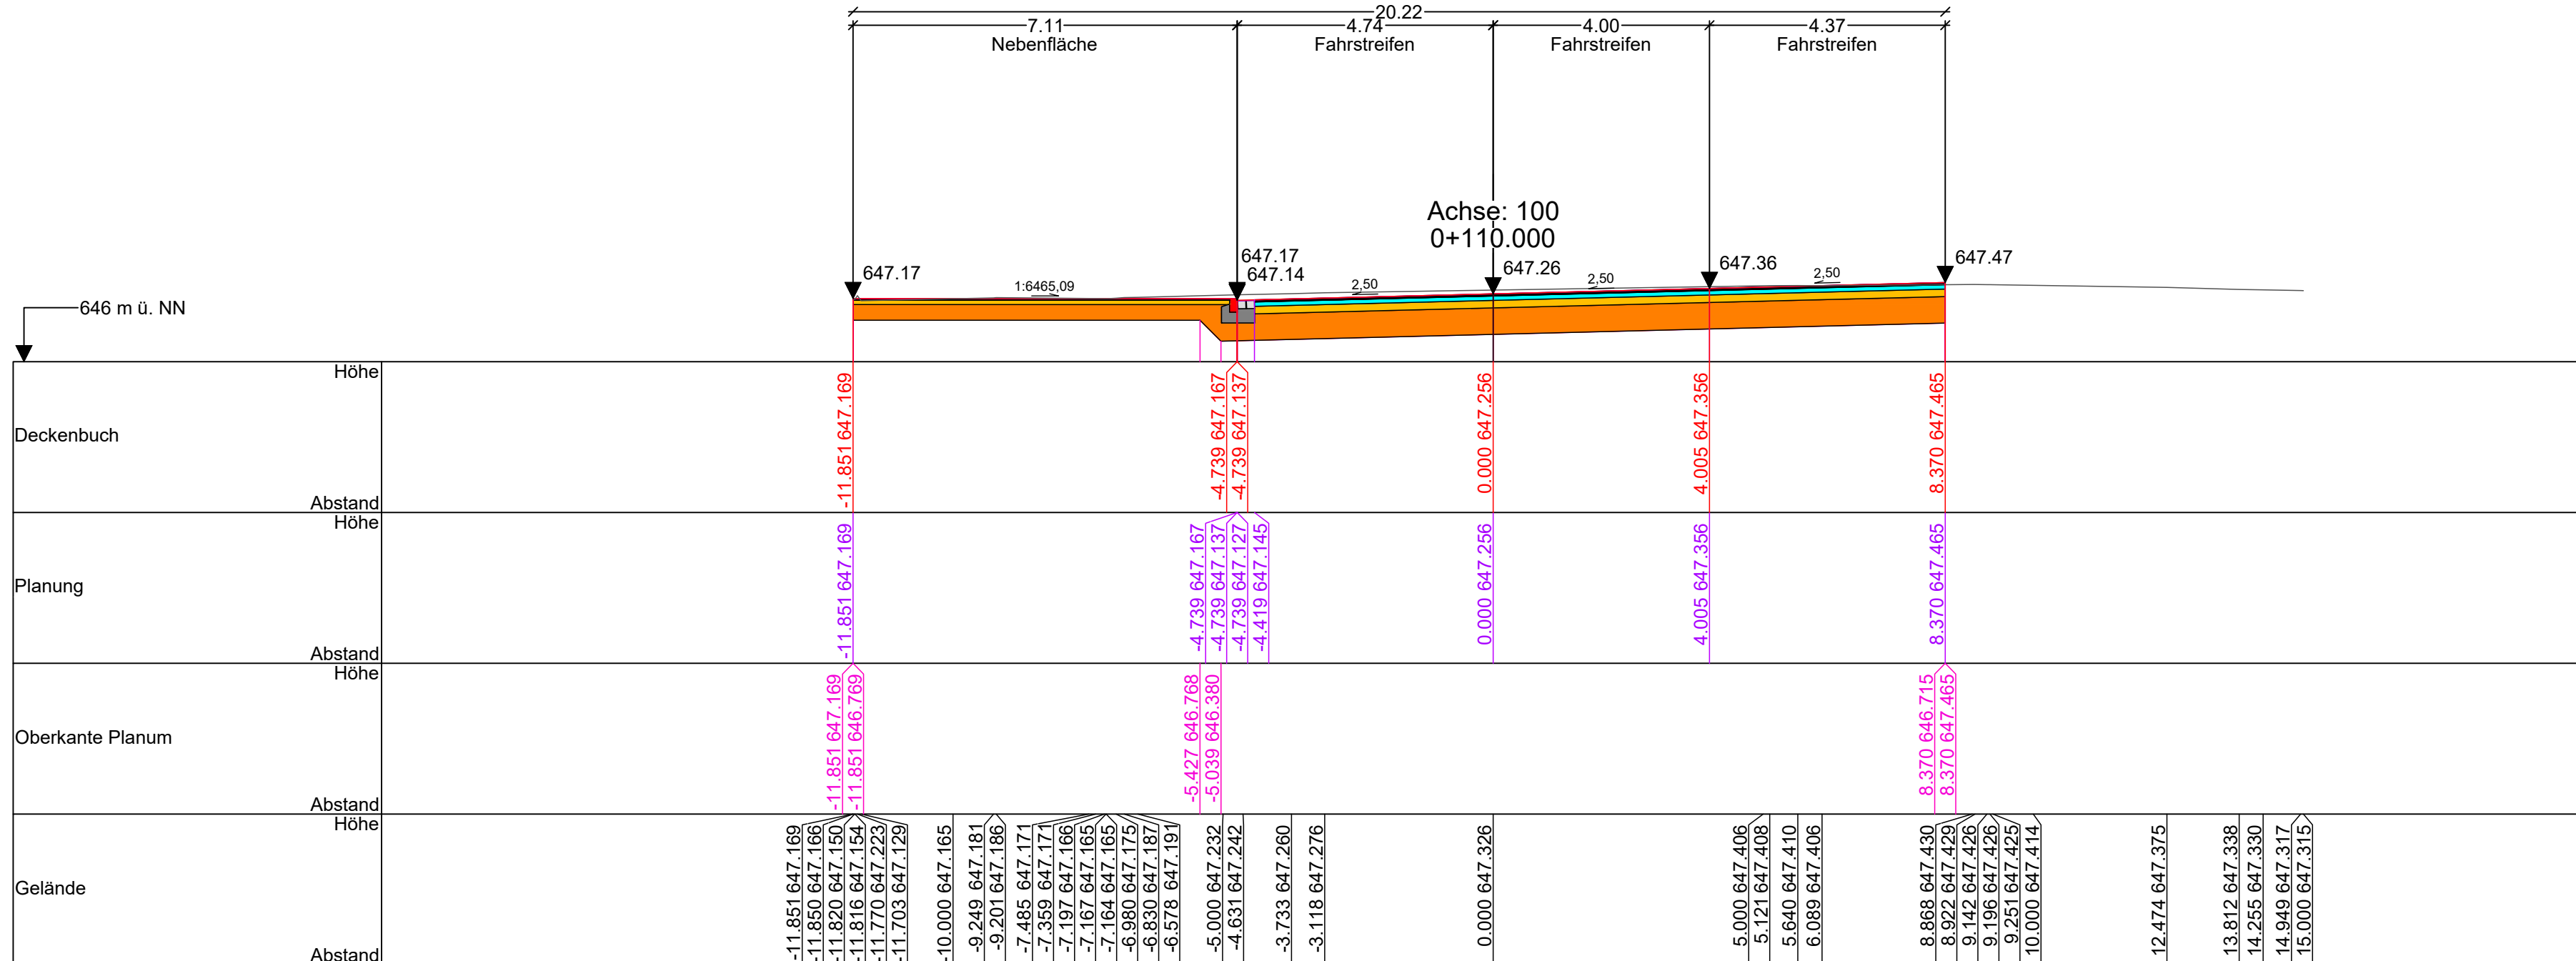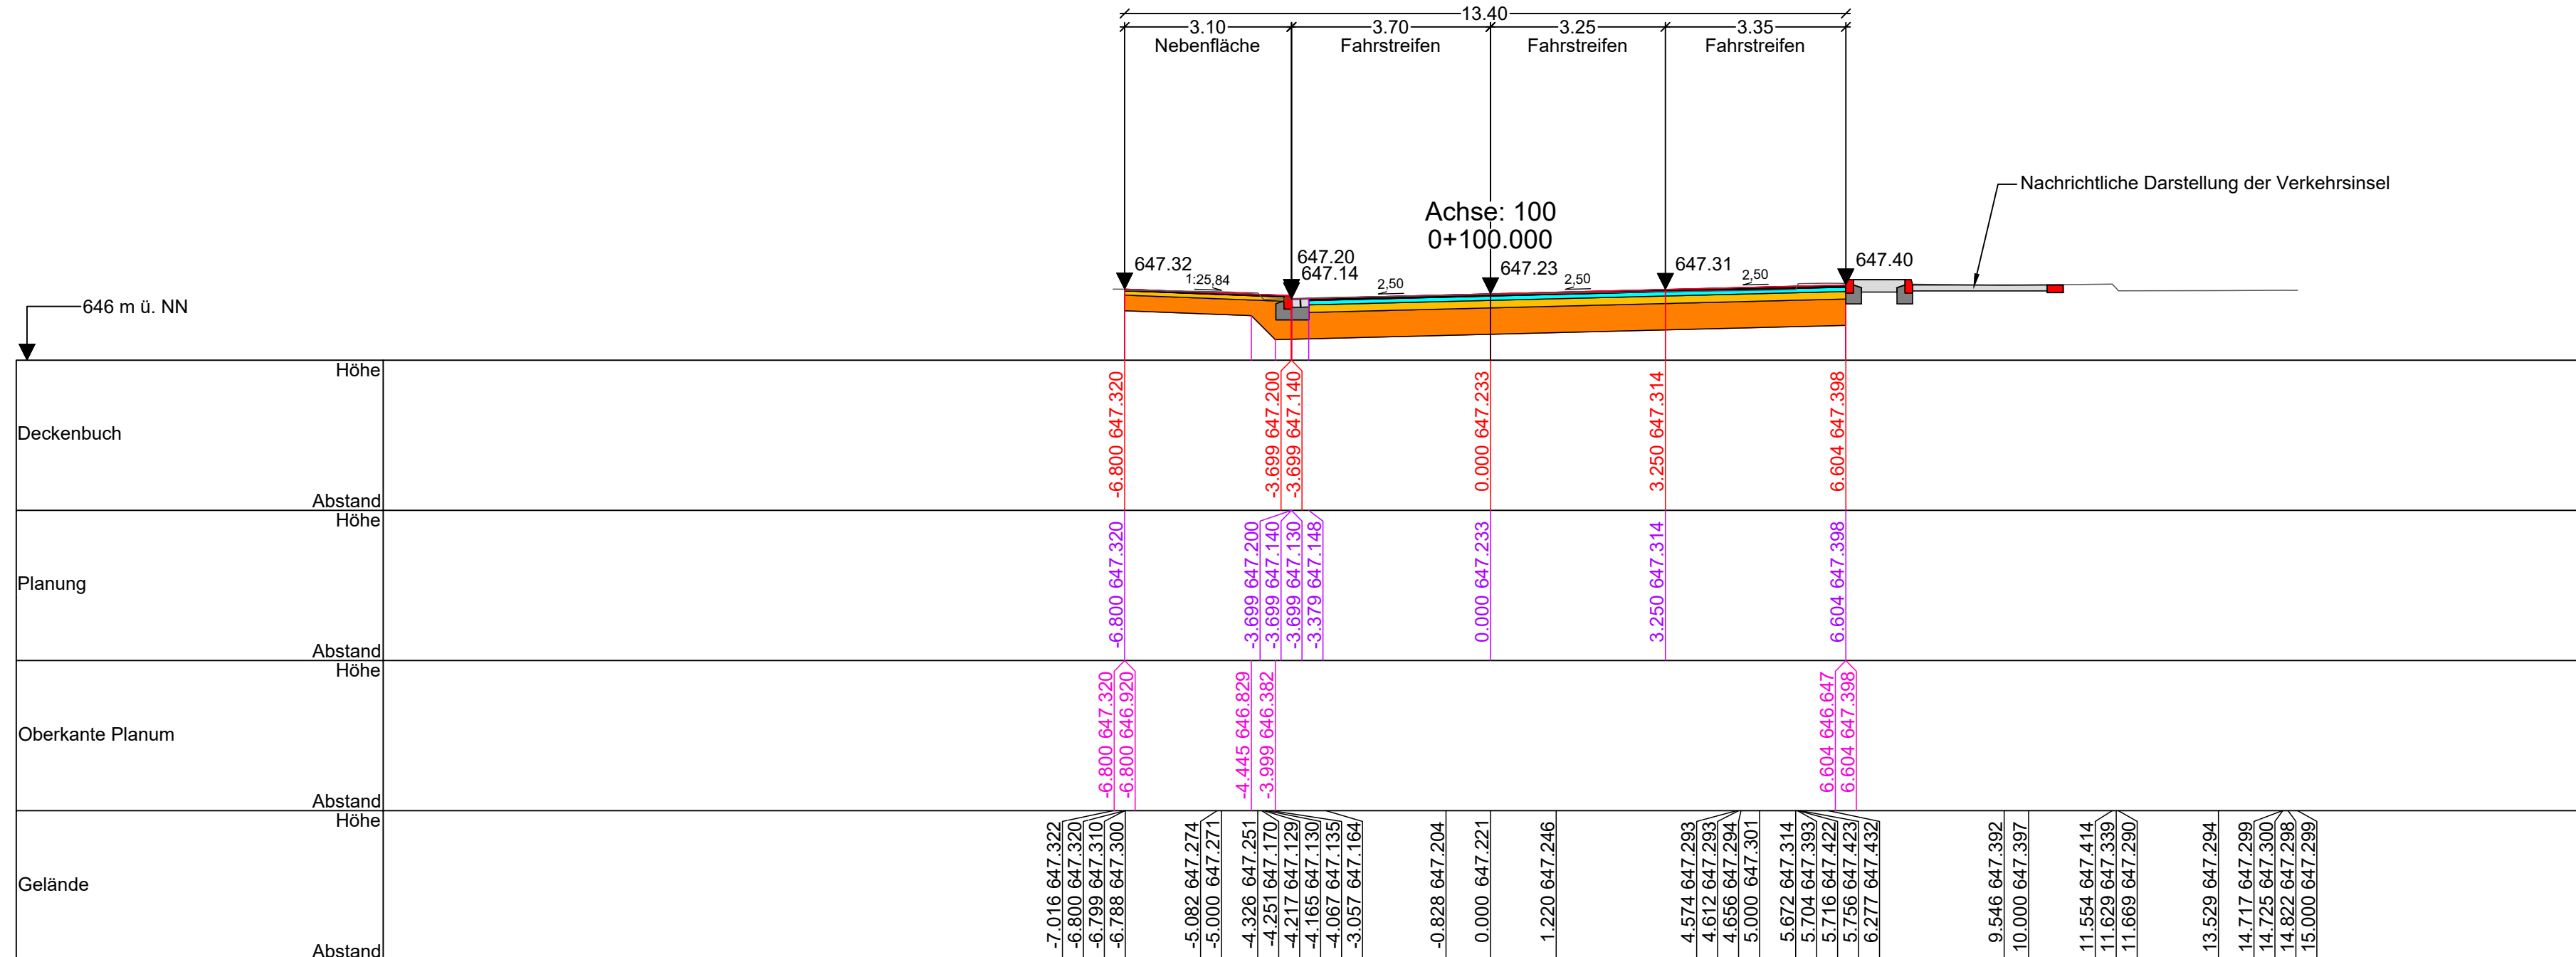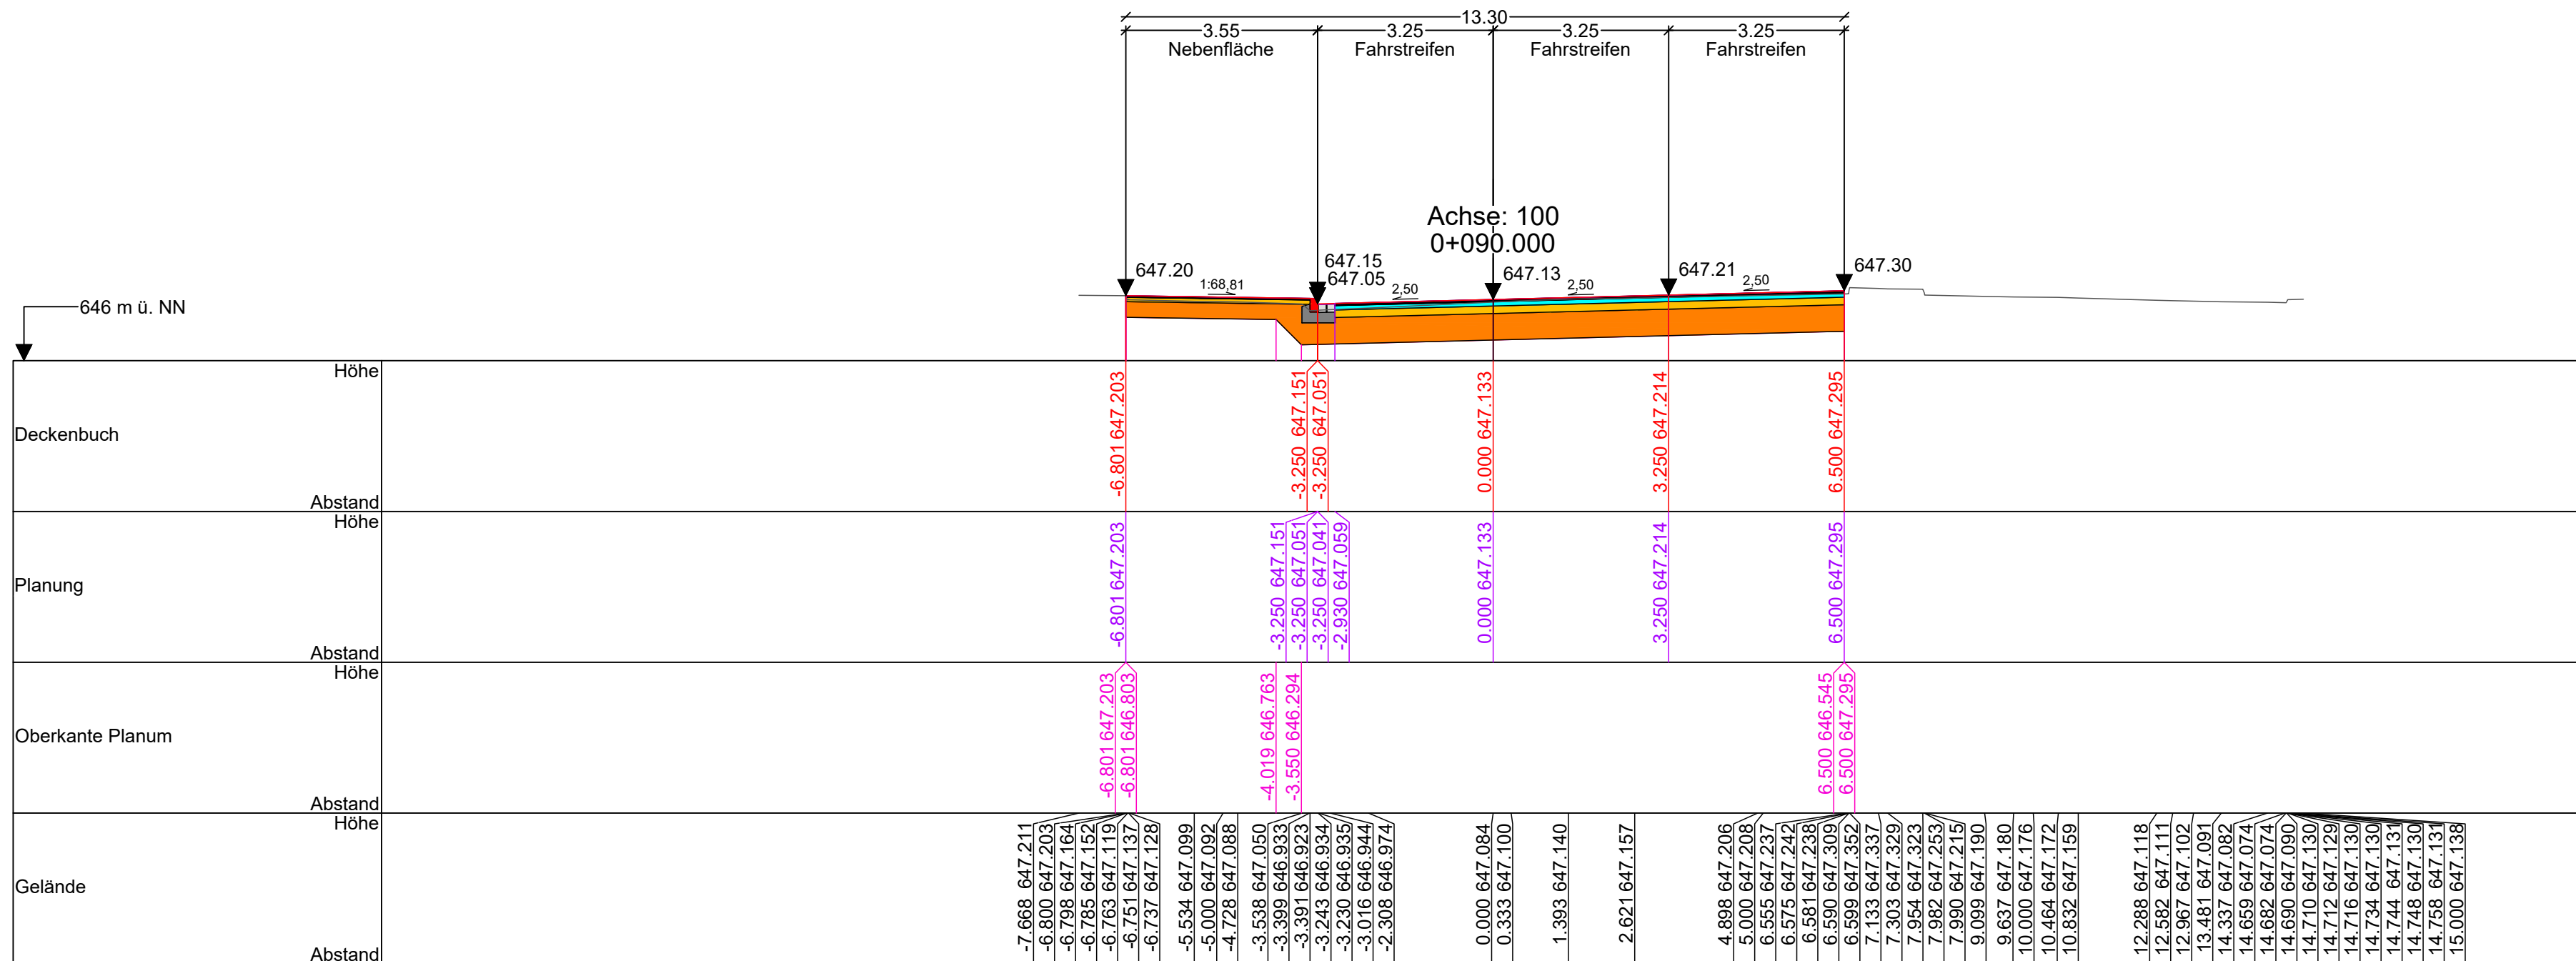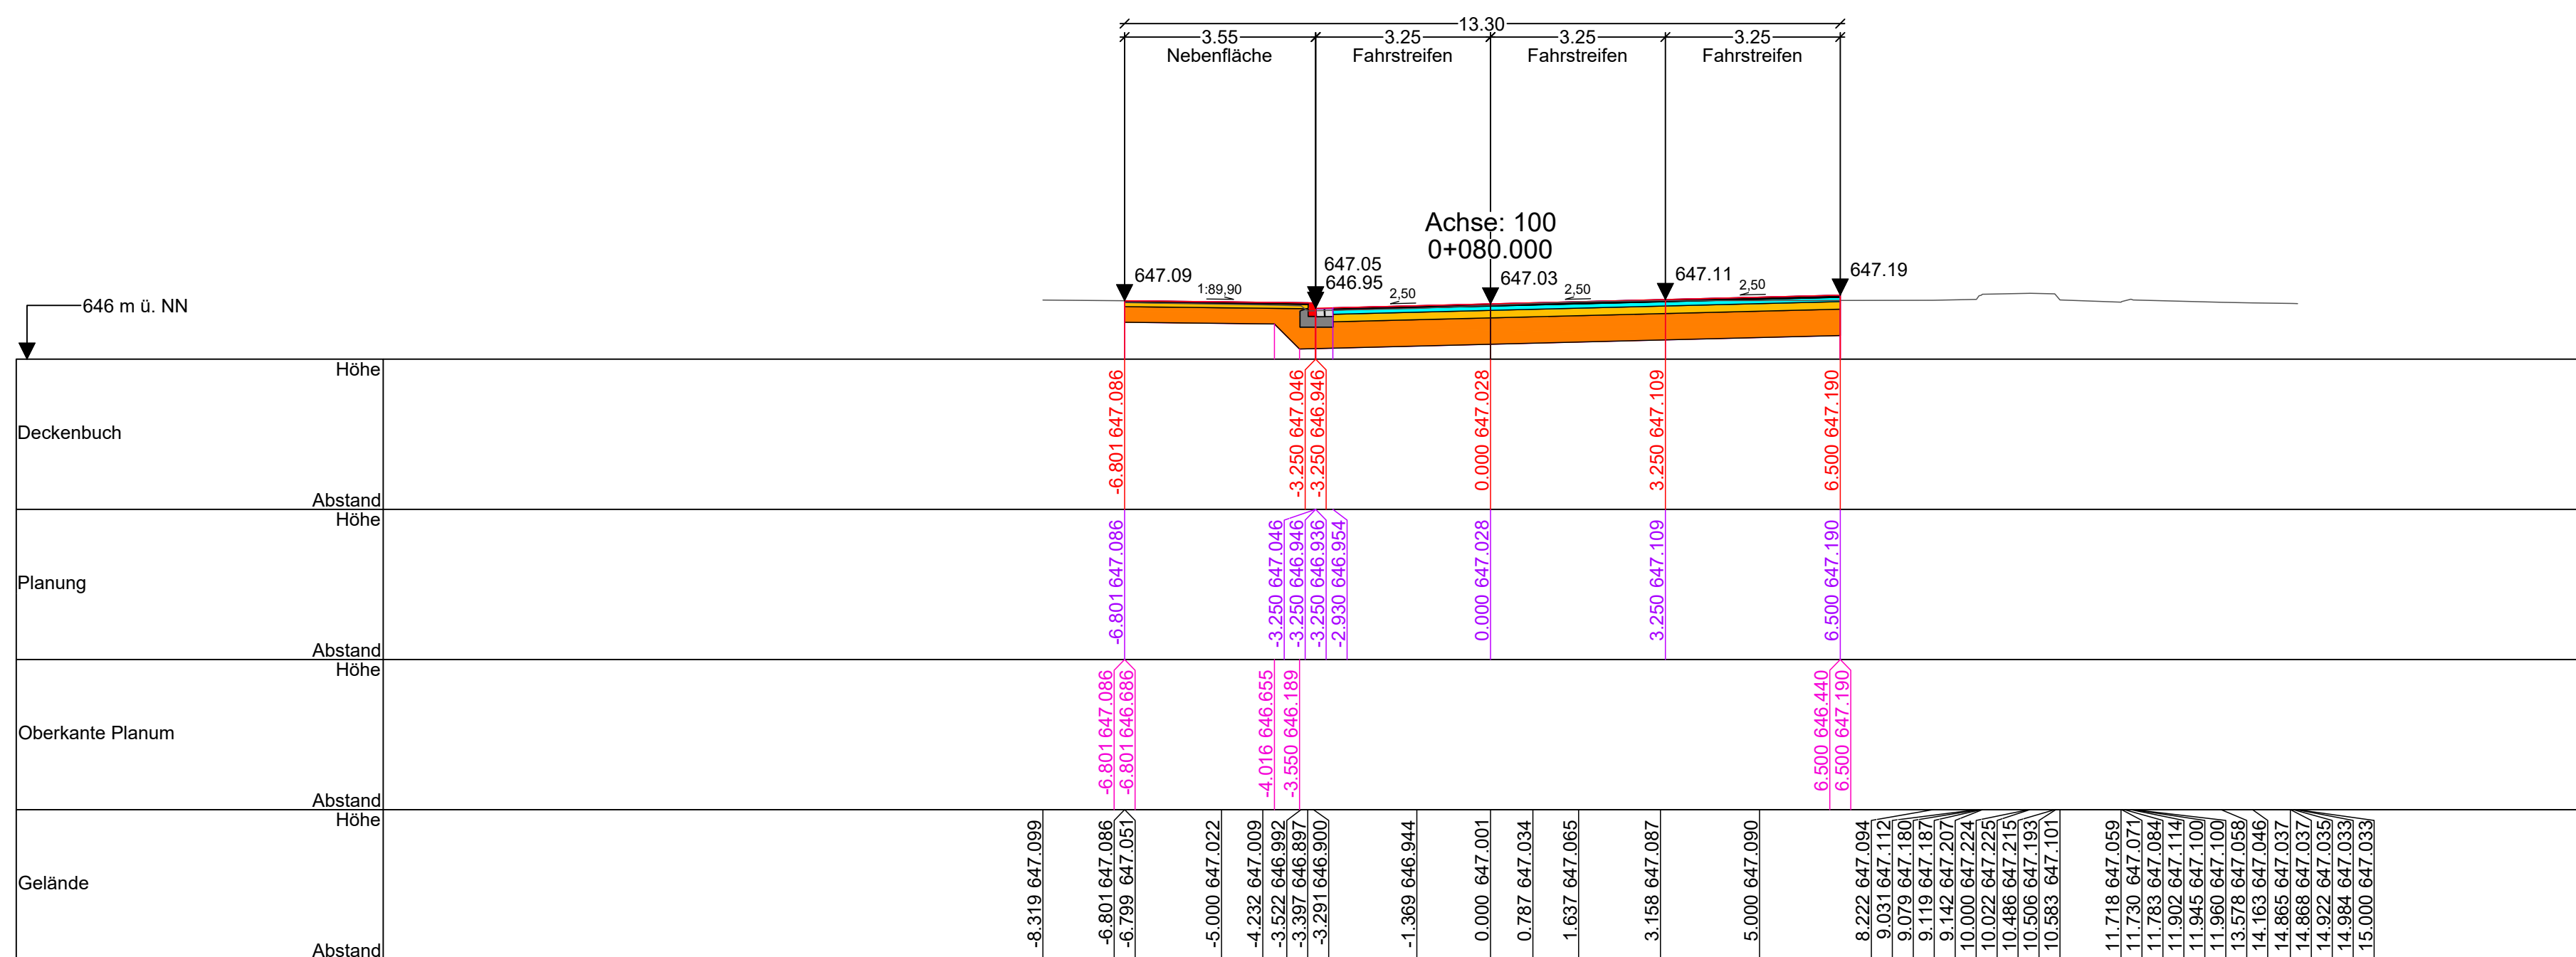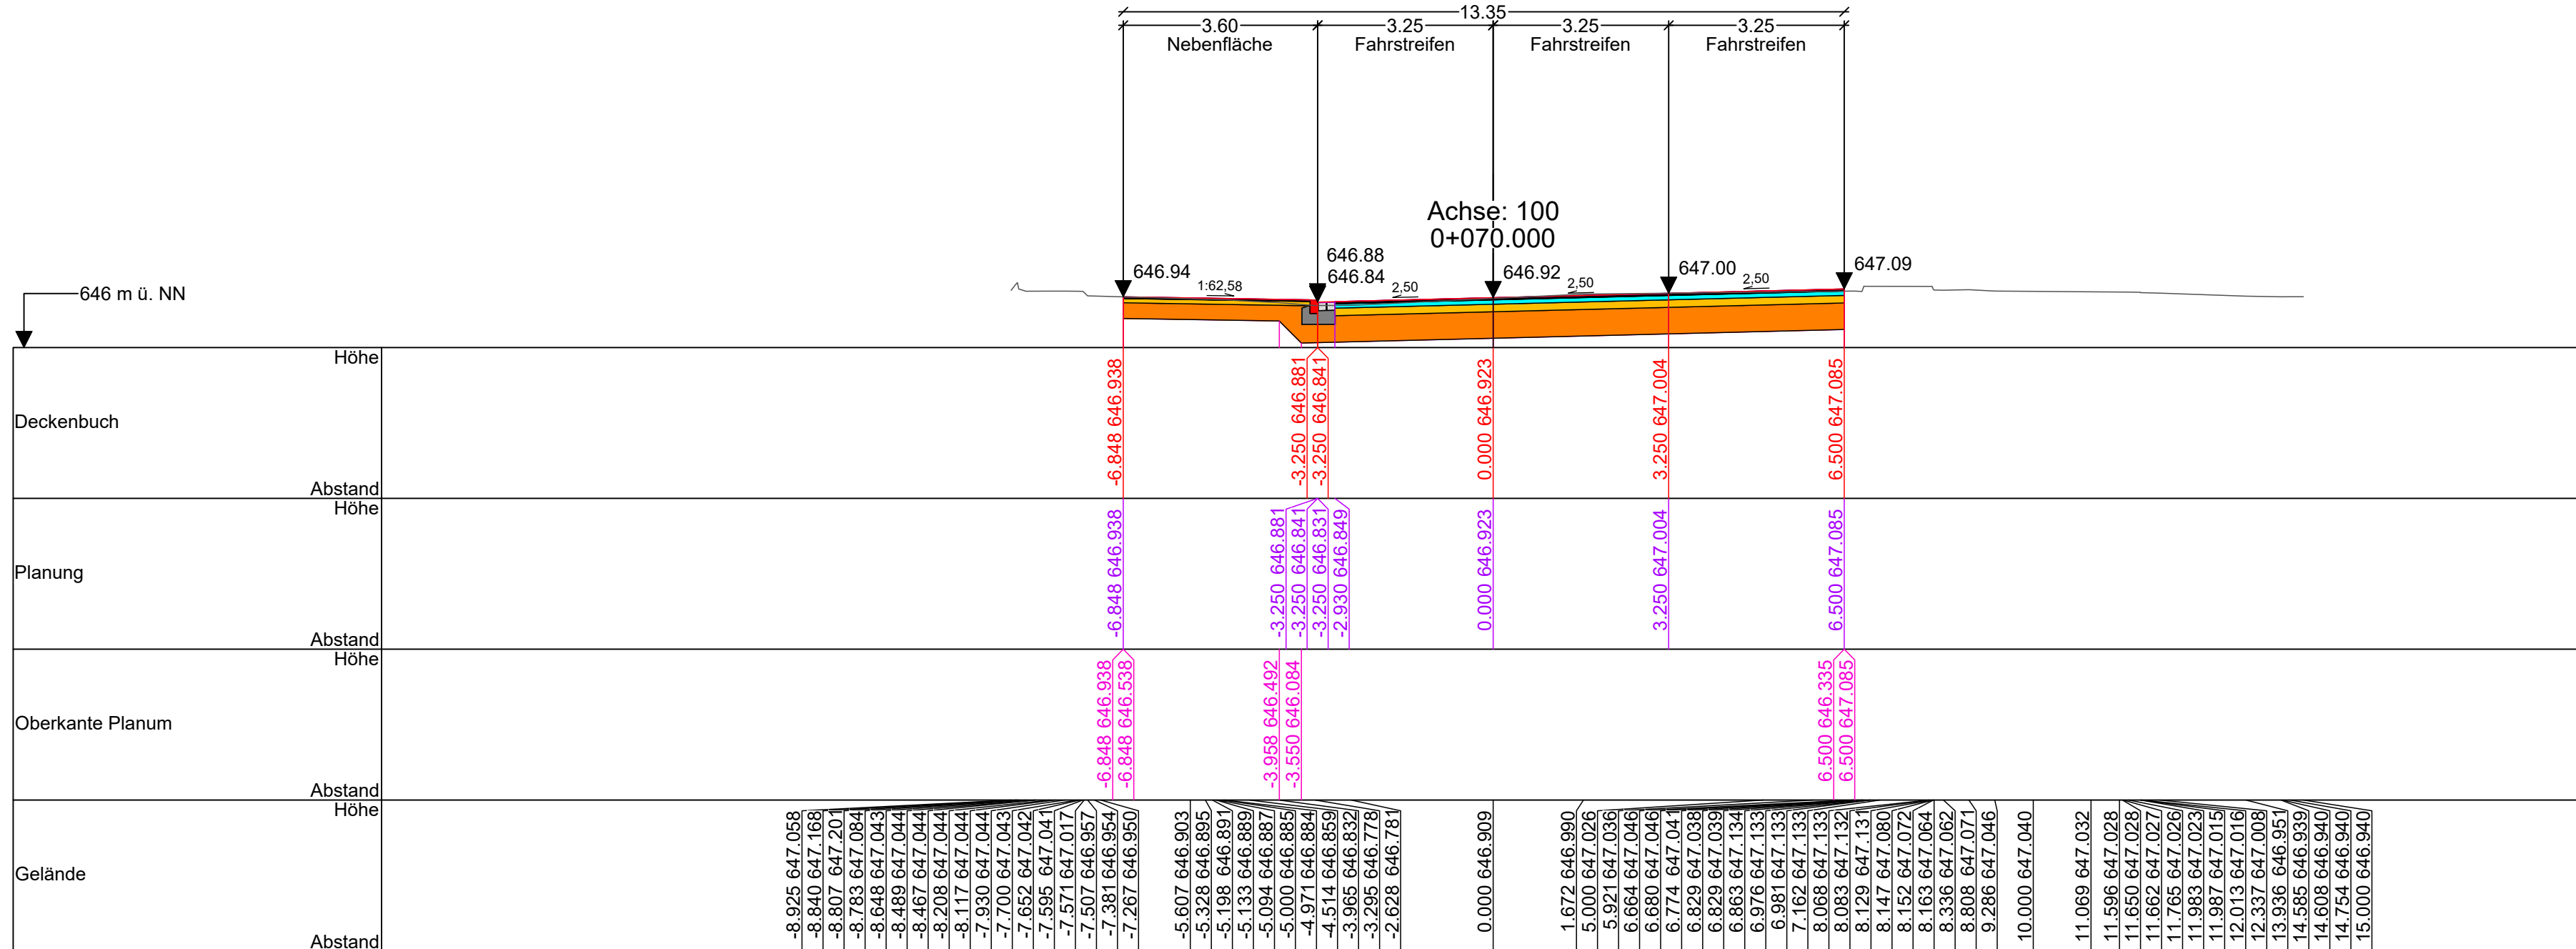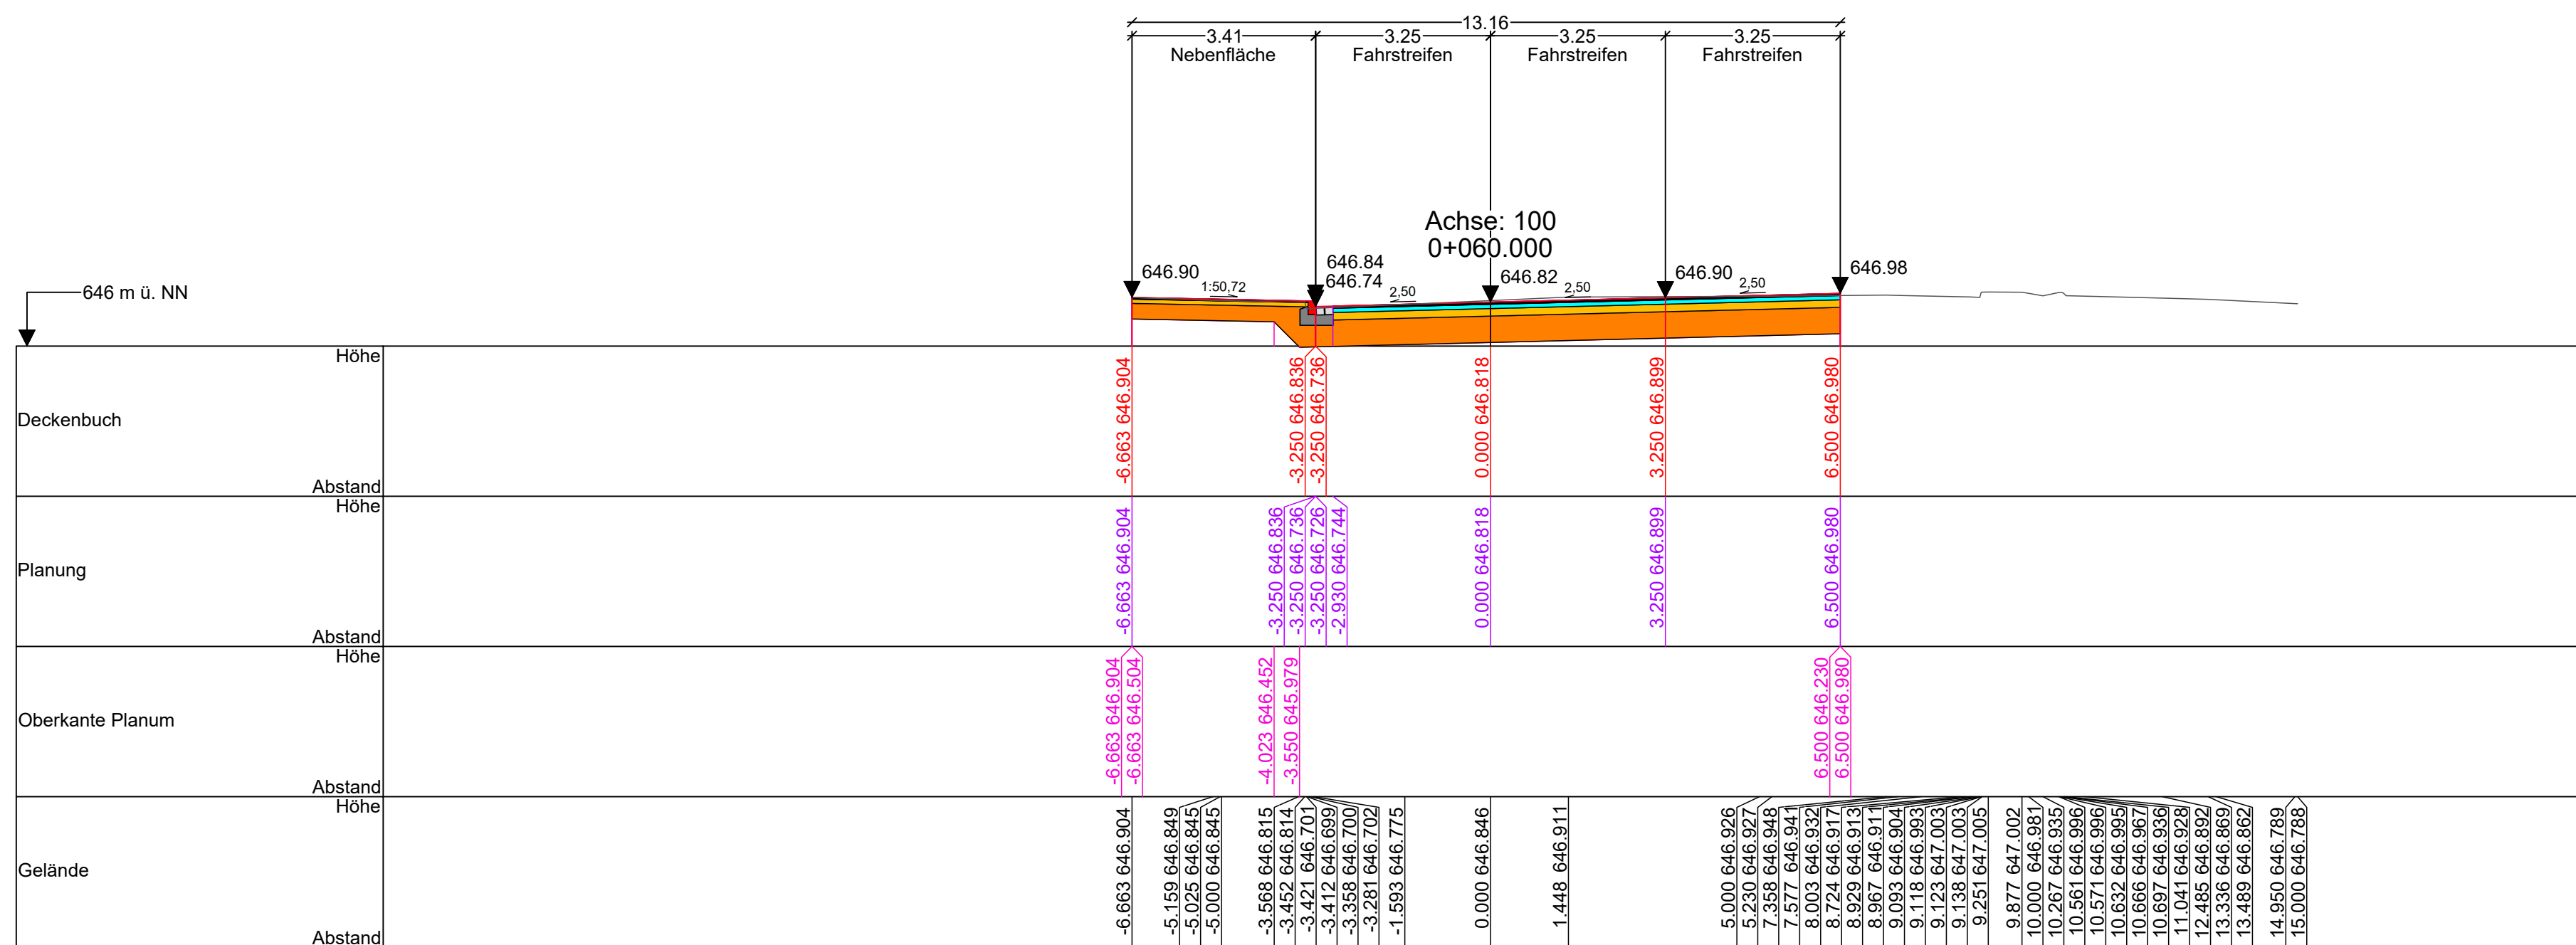

AUSSCHREIBUNGSPLAN

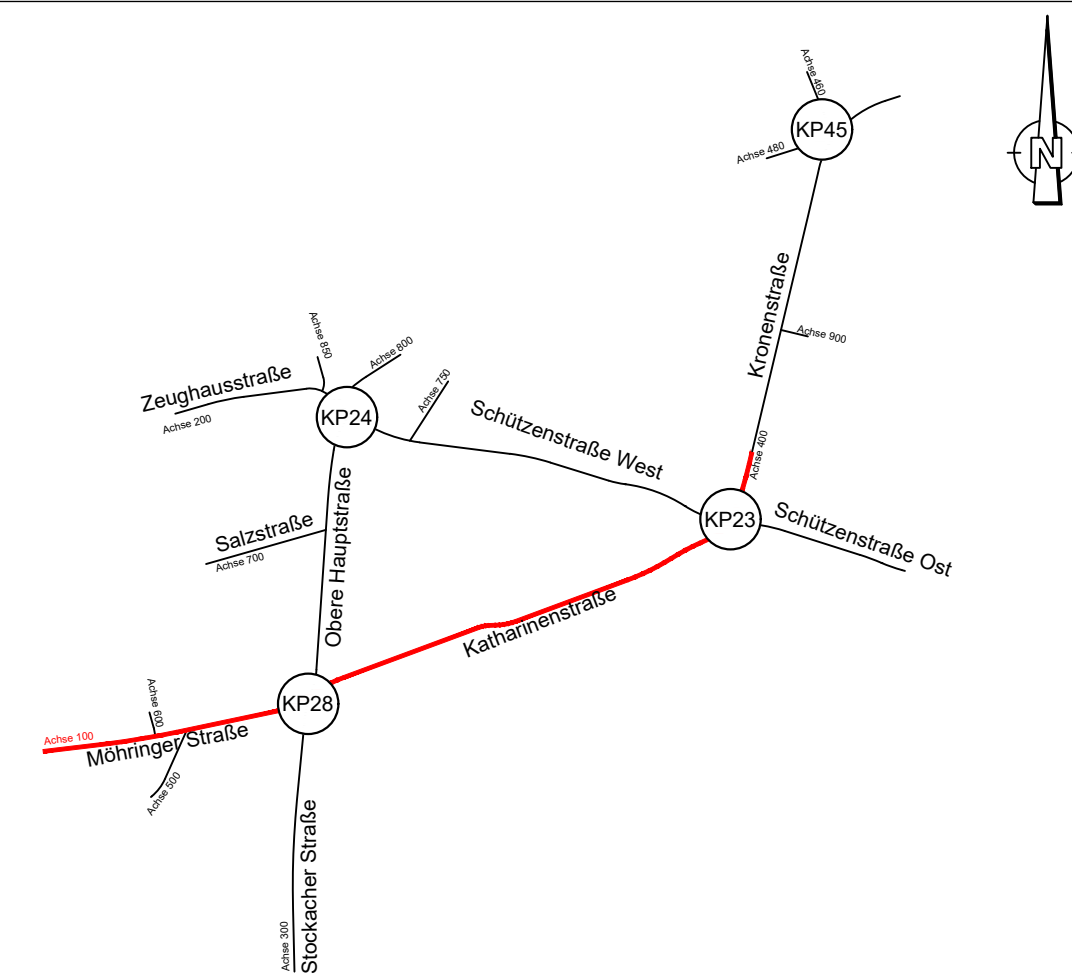


PLANKODE: FWTL-5-BAX-V-QP-XX-02-1f-00-A100	
PROJEKTNUMMER: T21-006	BAUHER: Stadt Tuttingen
PROJEKT: Drei-Kronen-Quartier Tuttingen	
PROJEKTPHASE: AUSFÜHRUNGSPLANUNG	LEISTUNGSBEREICH: Verkehrsanlagen
STATUS: Freigabe	
FICHTNER WATER & TRANSPORTATION	Fichtner Water & Transportation GmbH
PLANSTATT SENNER	Planstatt Senner GmbH
BREINLINGER INGENIEURE	Breinlinger Ingenieure Tiefbau GmbH
Bearbeiter: Dr. Weise	Datum: Oktober 2025
Prüfer: Dr. Weise	Datum: Oktober 2025
Freigeber: Dr. Weise	Datum: Oktober 2025
MASSSTAB: 1:100	INDEX:

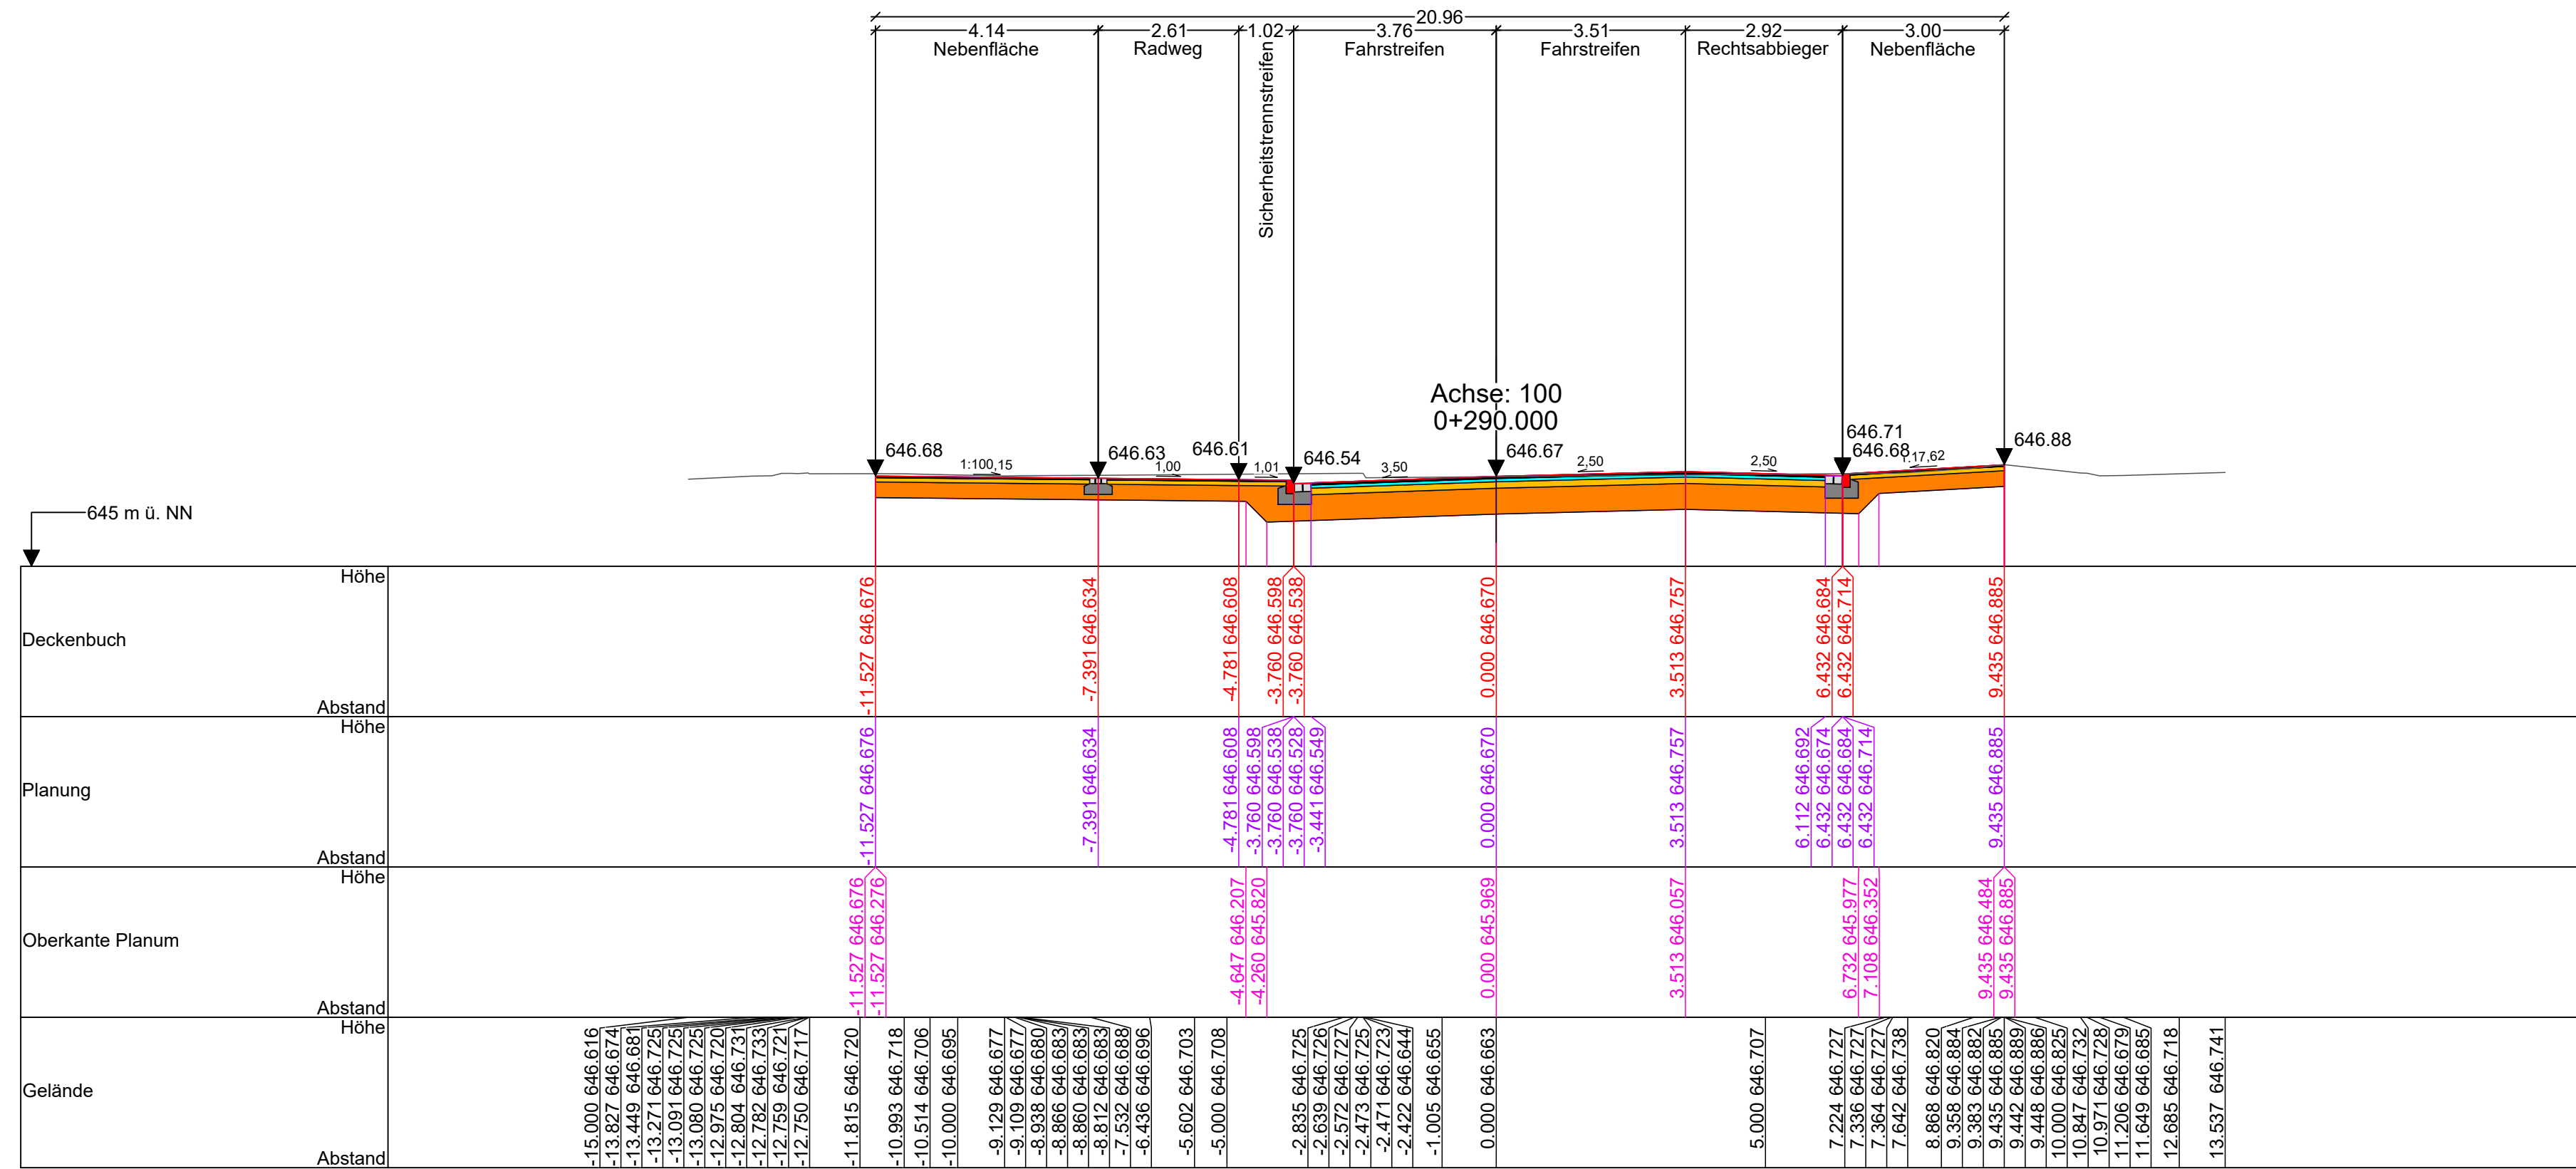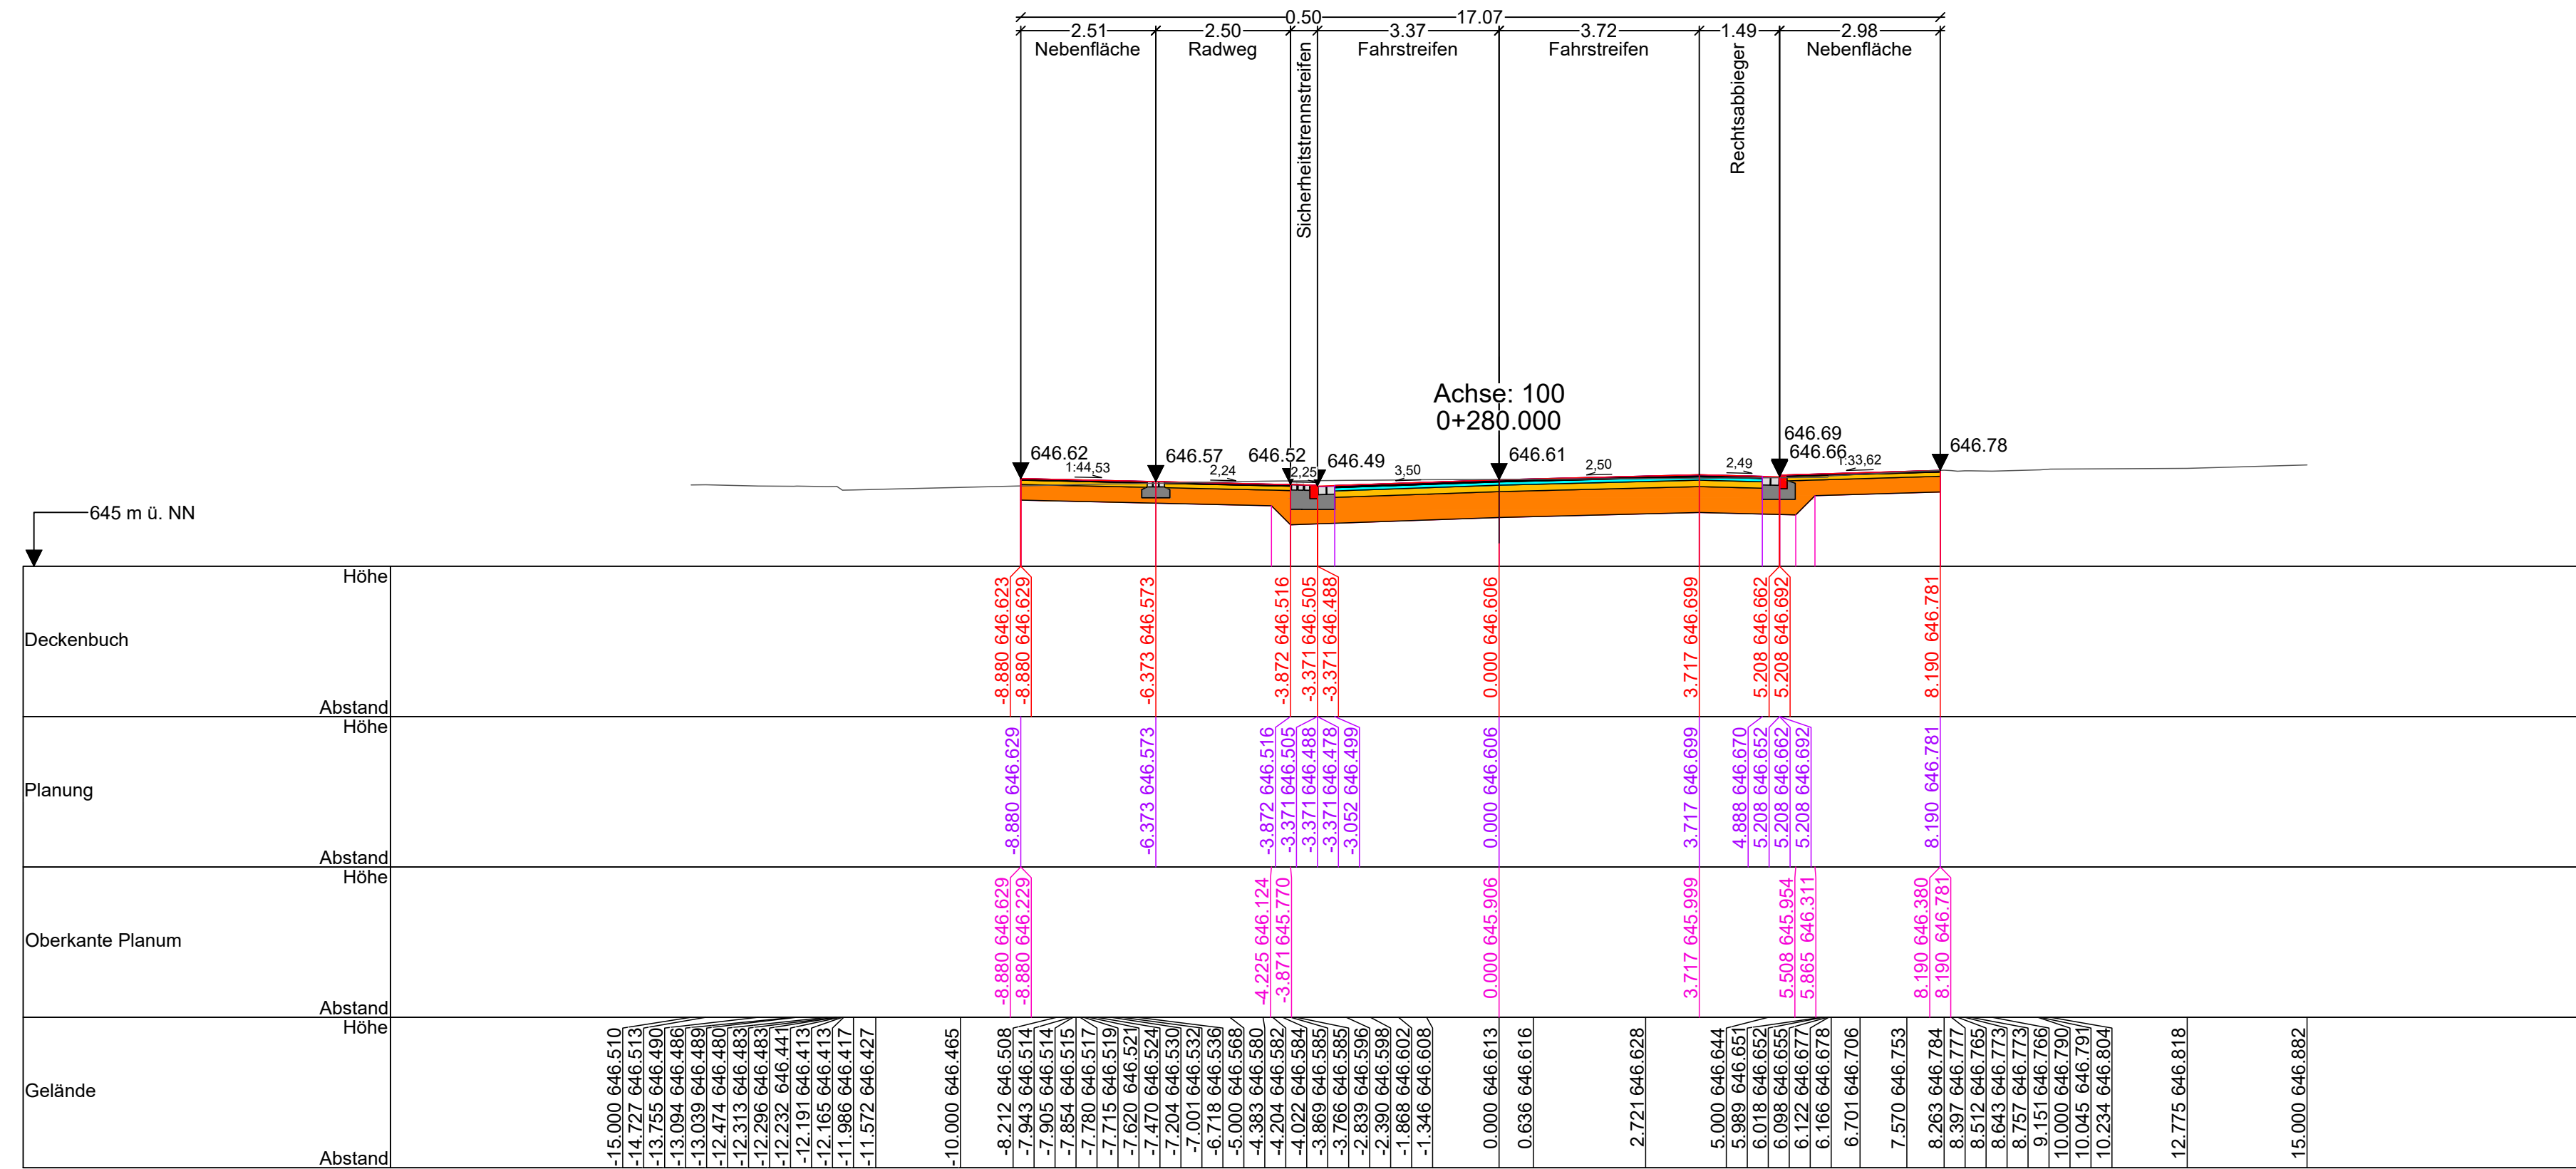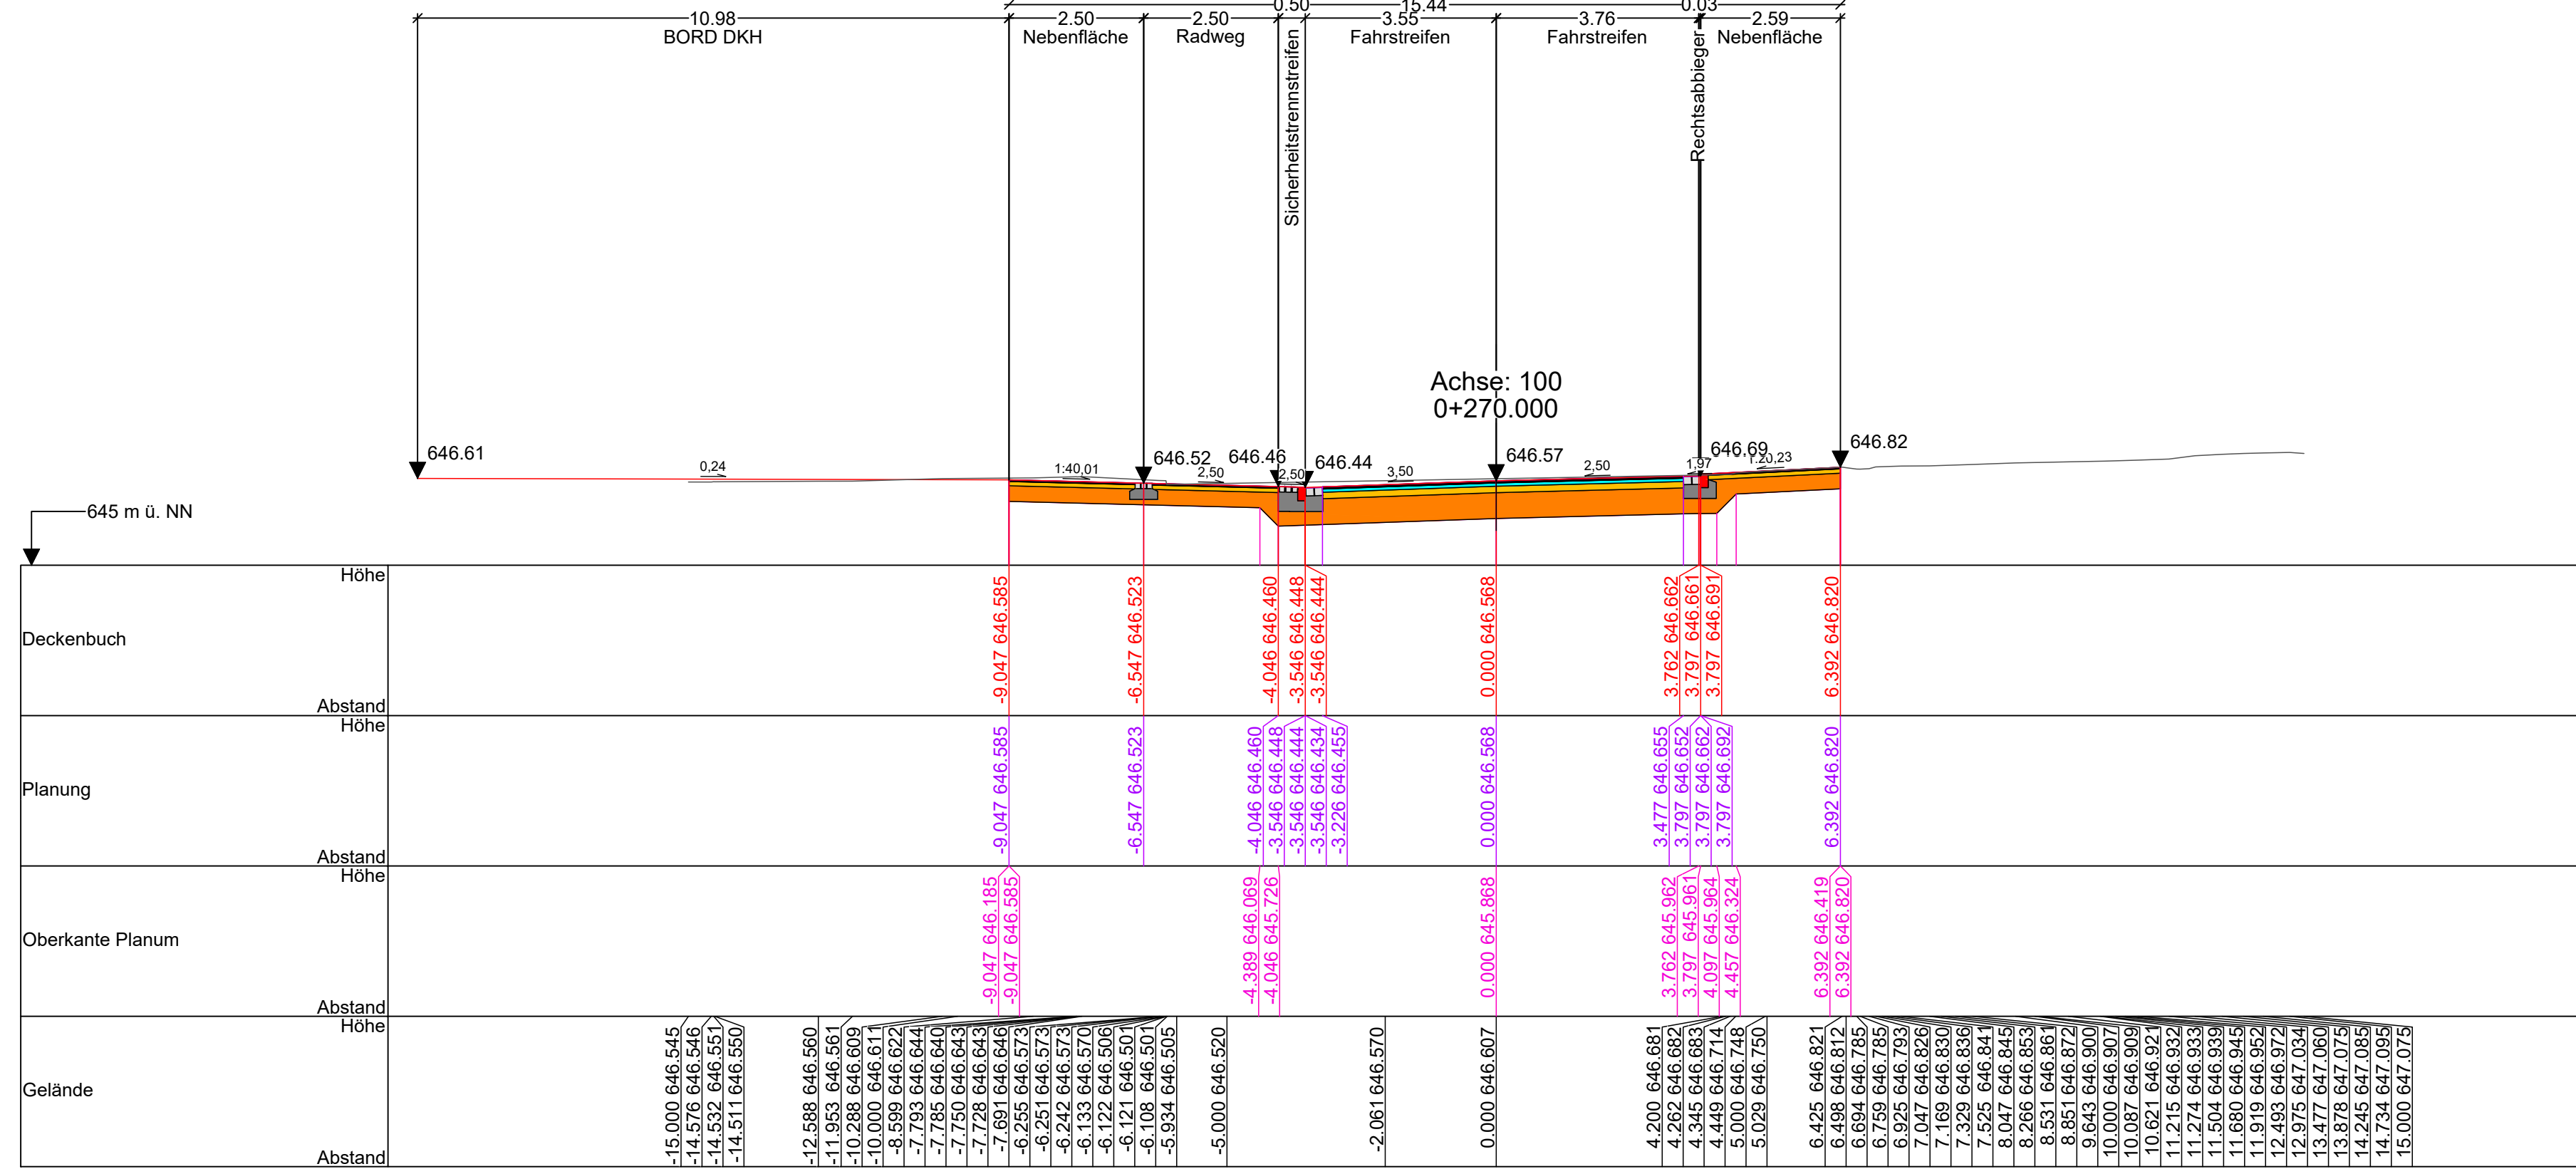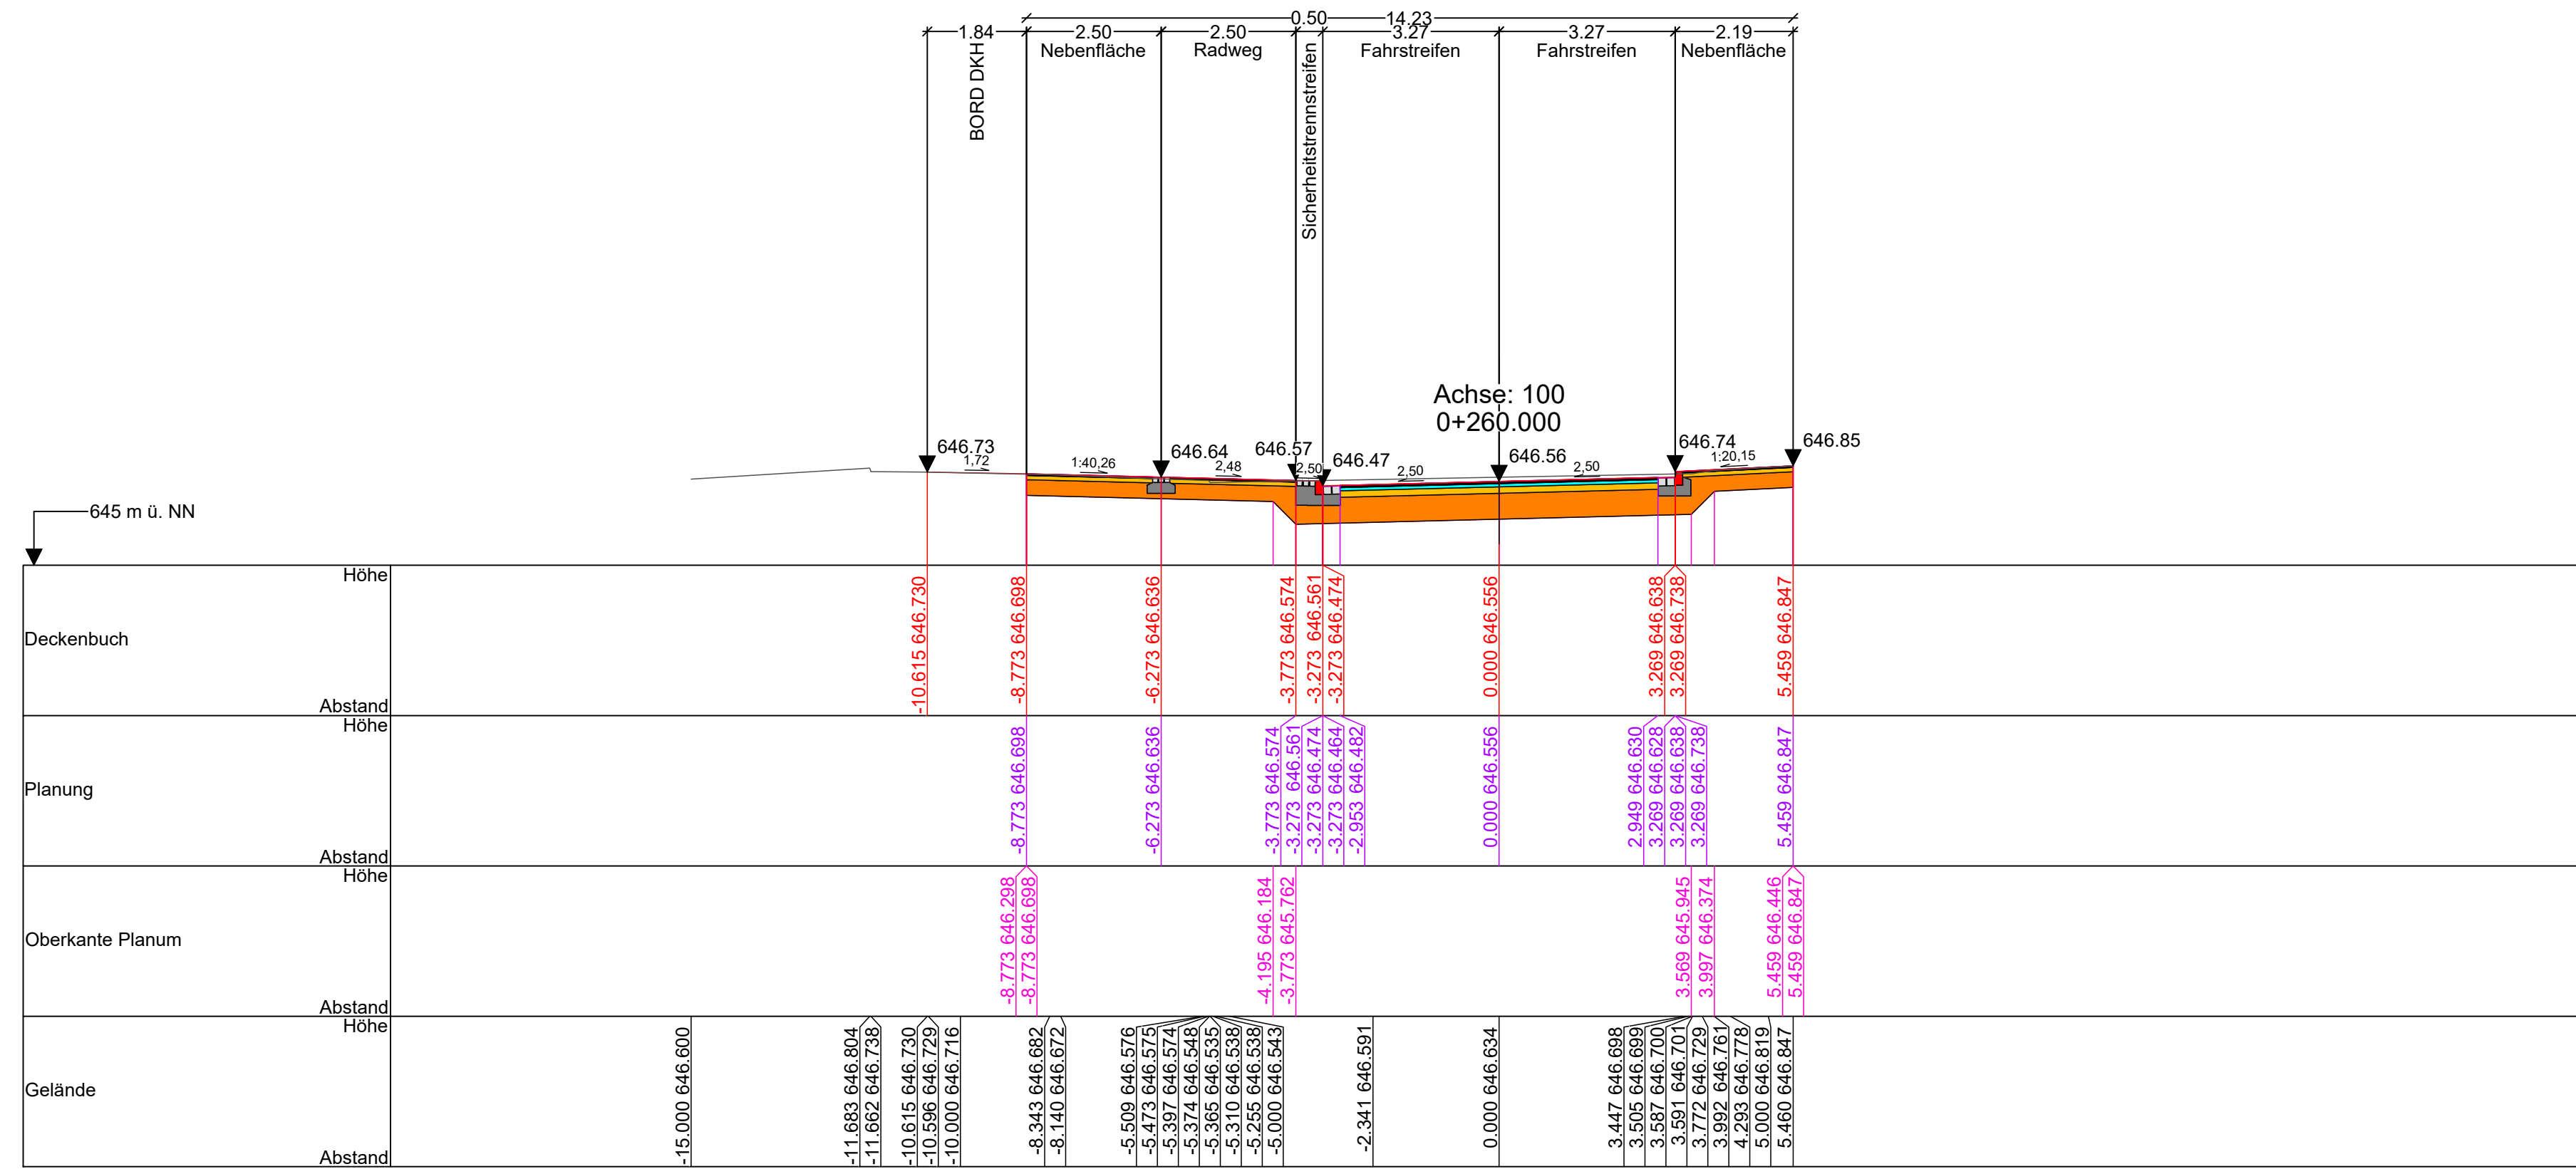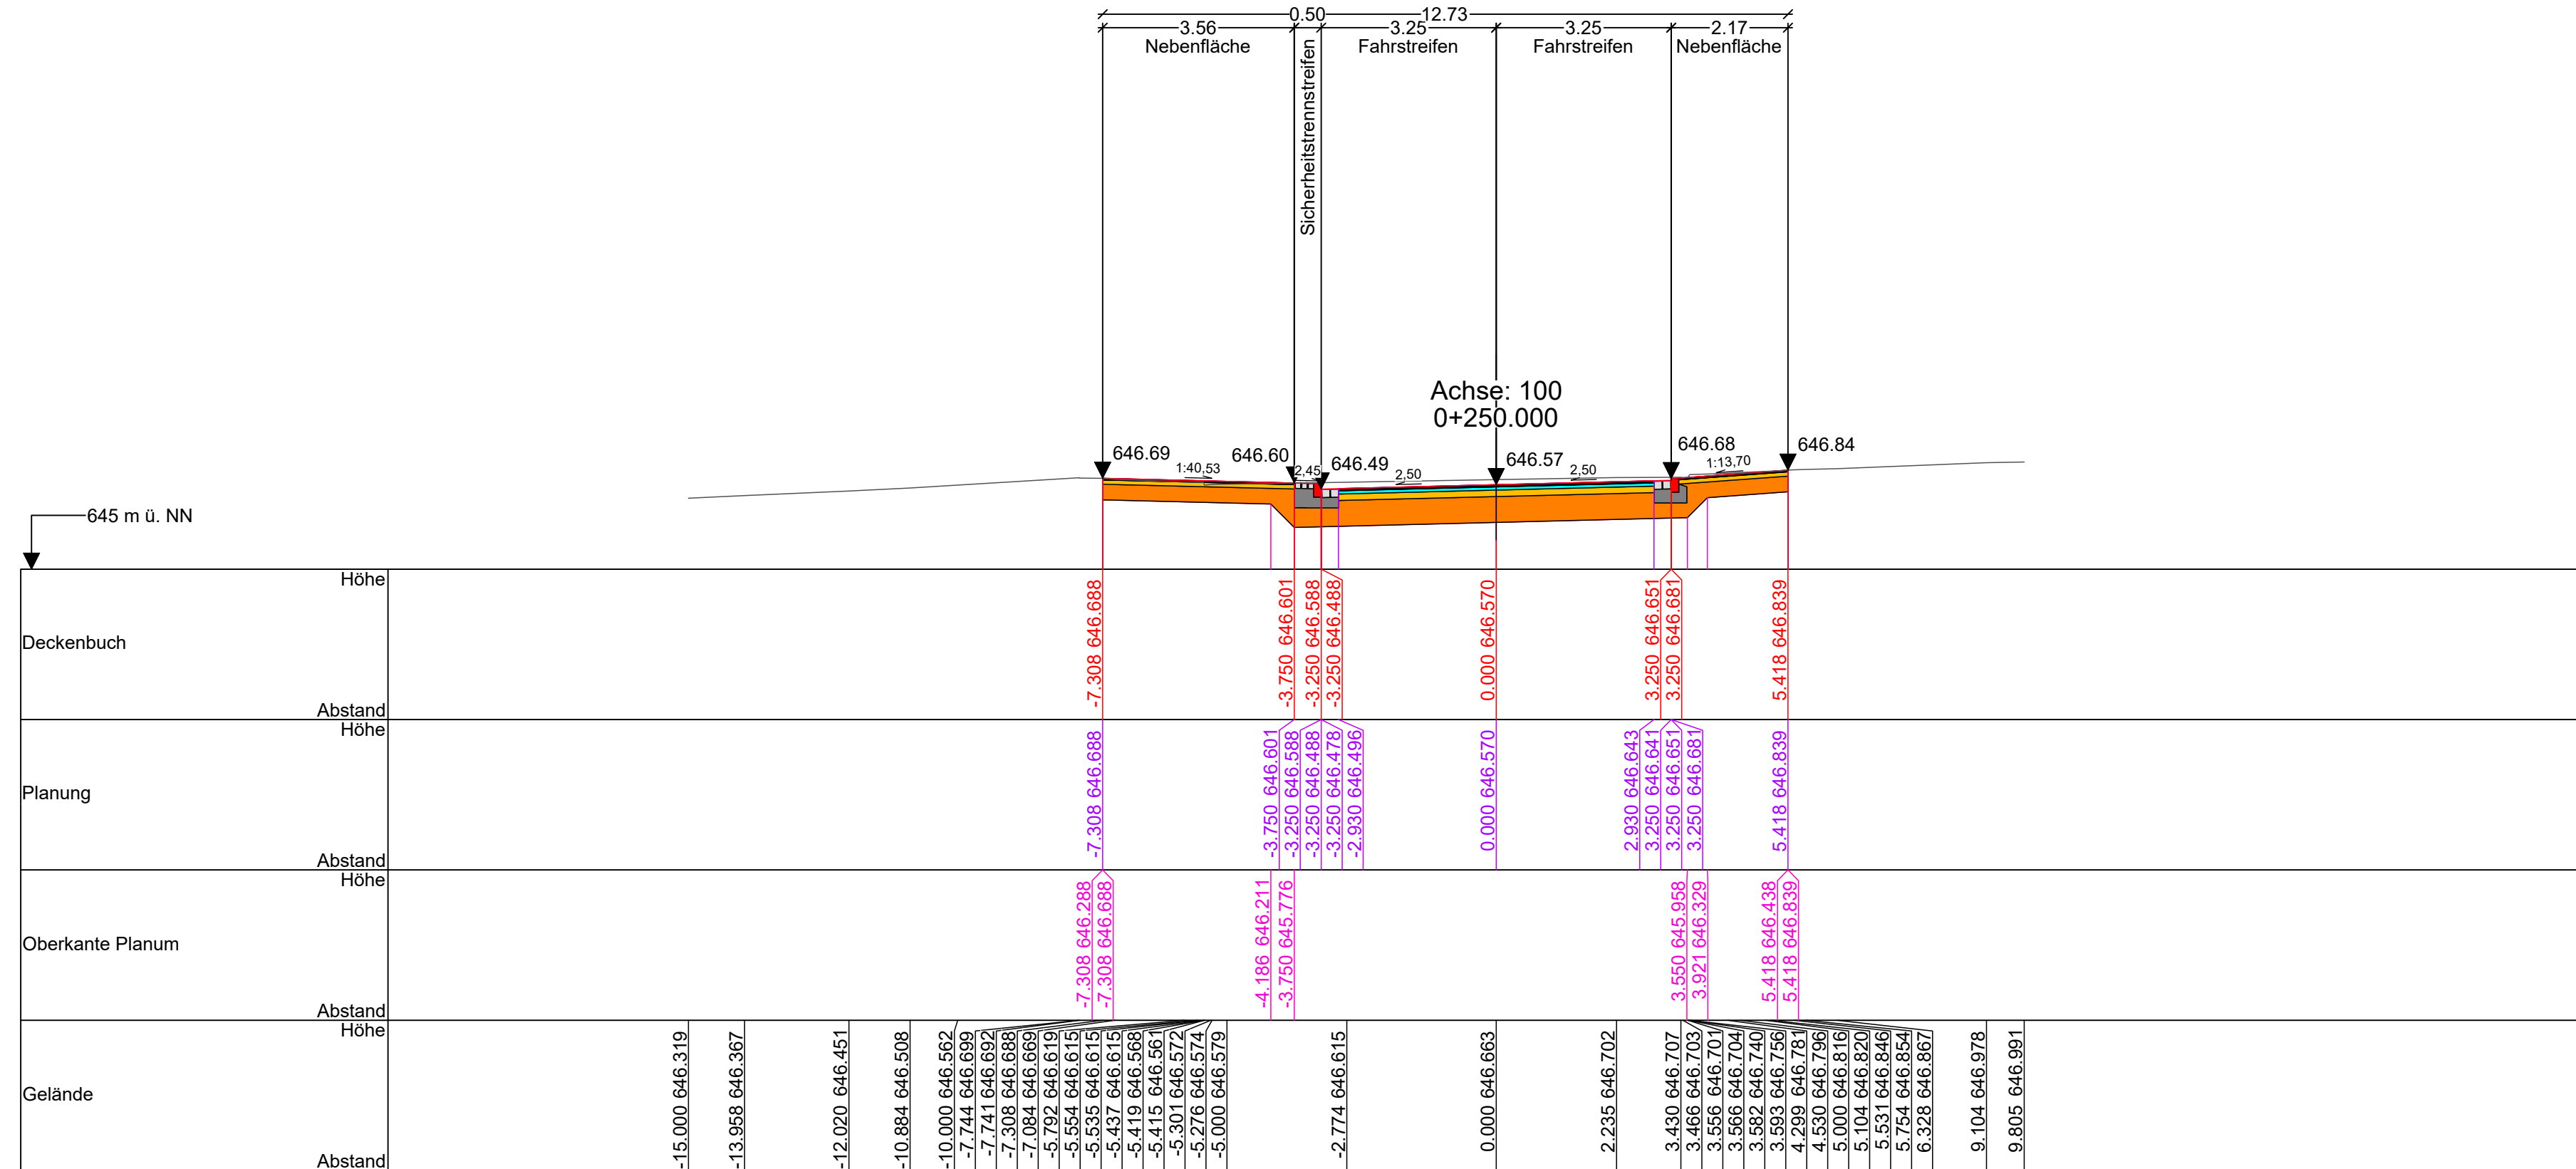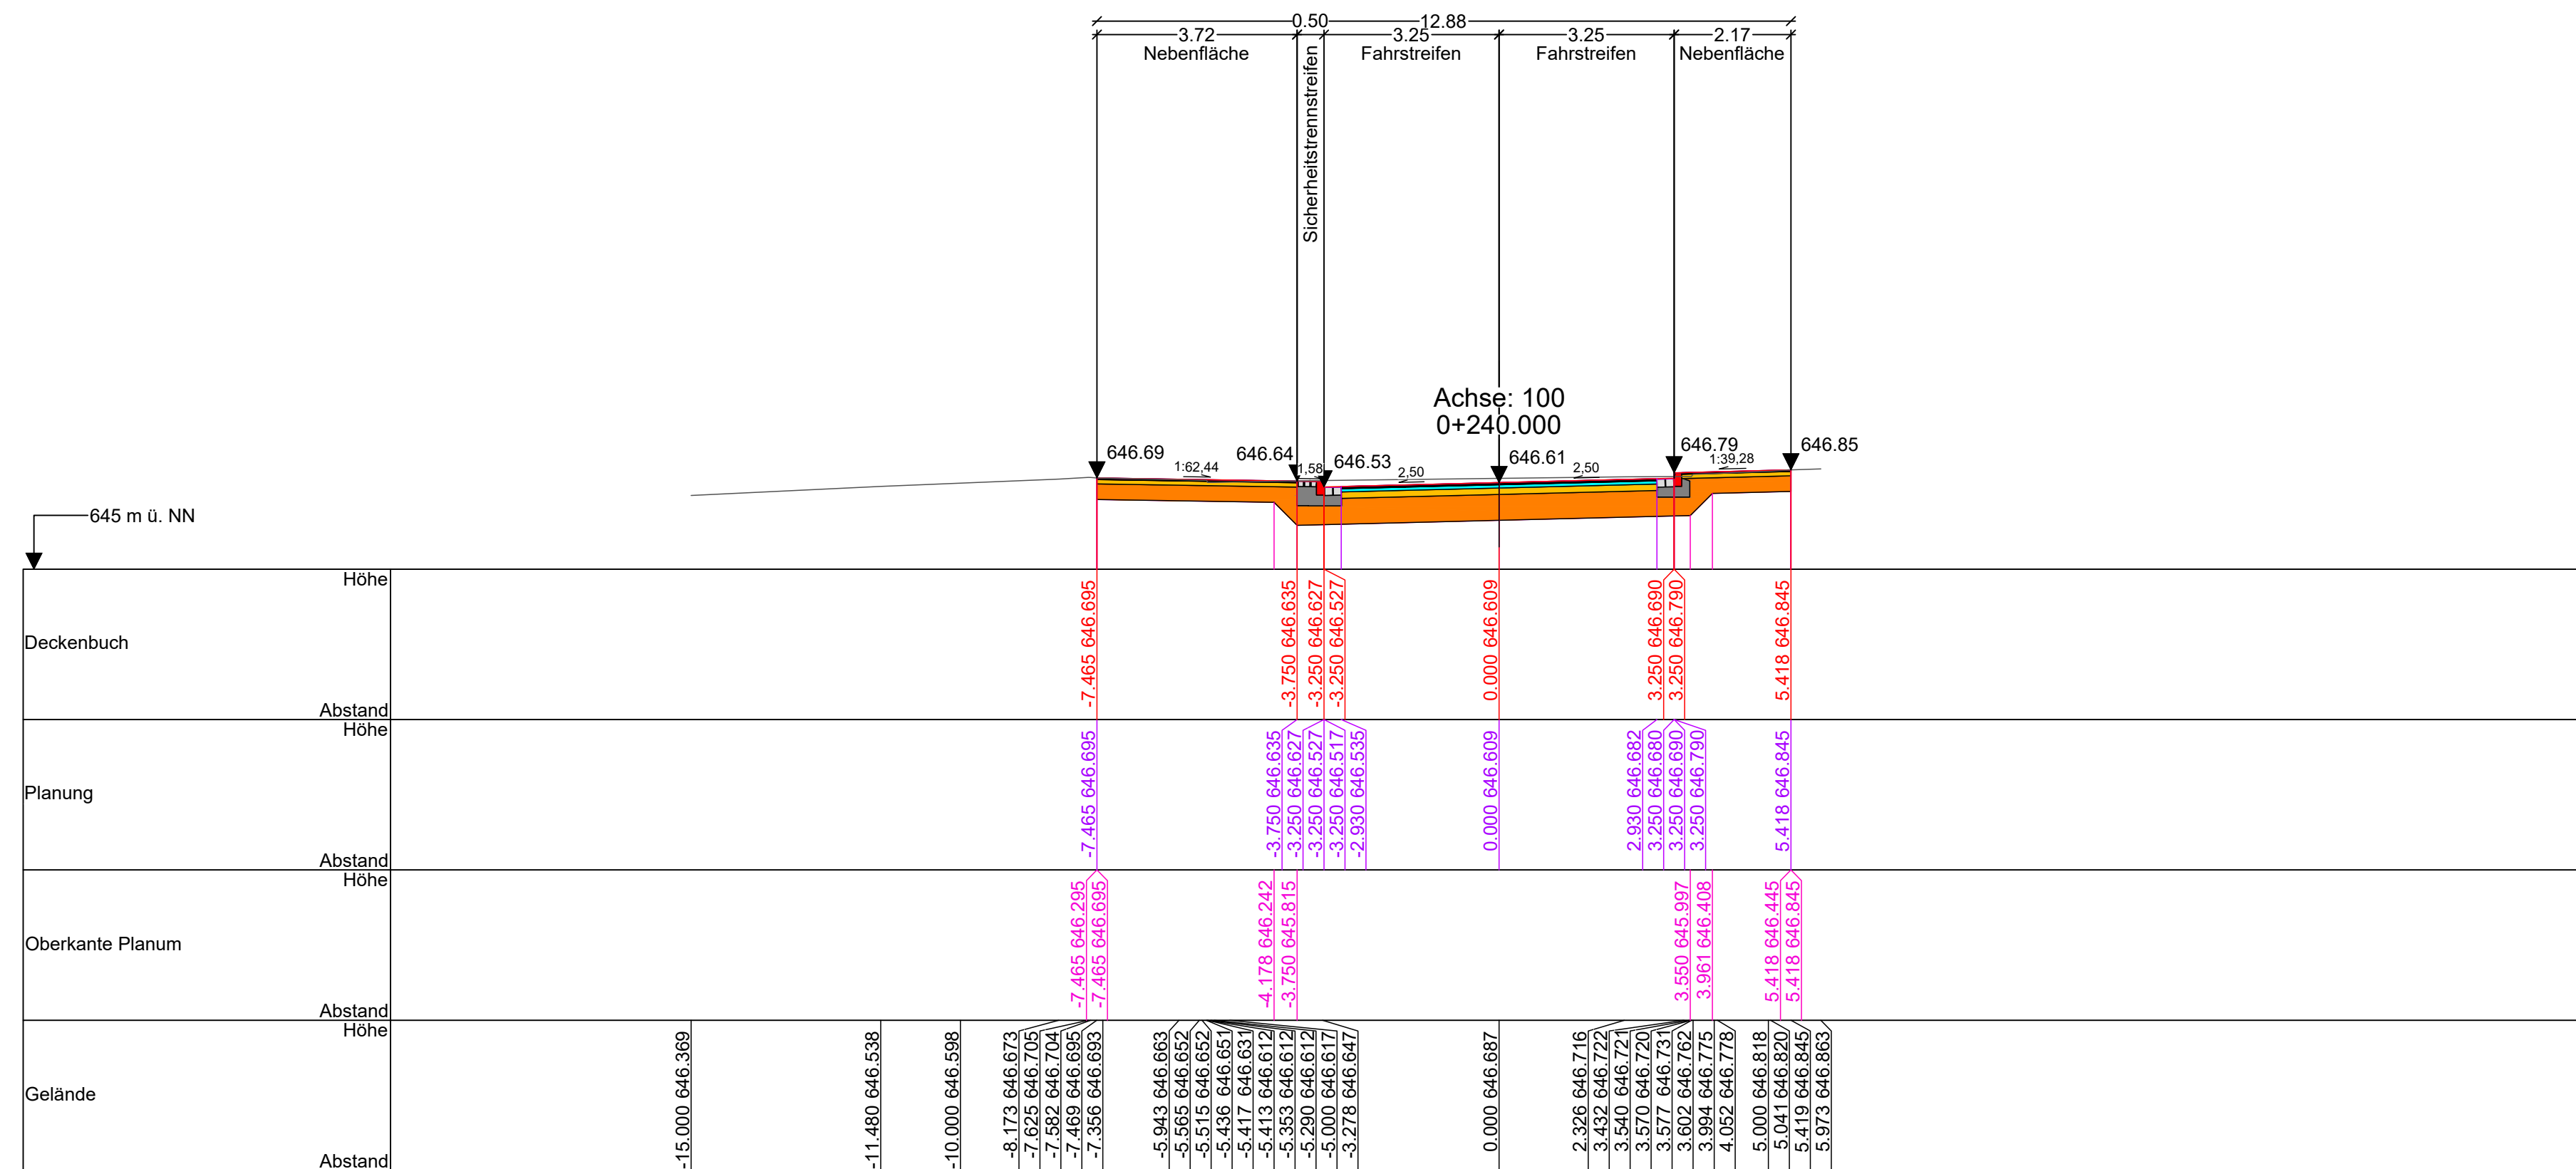

Legende Flächen

- | | |
|---|-----------------------|
|  | Asphaltdeckschicht |
|  | Asphaltbinderschicht |
|  | Asphalttragschicht |
|  | Frostschutzschicht |
|  | Pflasterdecke |
|  | Pflasterbett |
|  | Schottertragschicht |
|  | Rinnenplatte |
|  | Stein |
|  | Betonsockel für Stein |
|  | Rinnensteine |
|  | Oberboden - Auftrag |
|  | Füllboden |
|  | Urgelände |

AUSSCHREIBUNGSPLAN

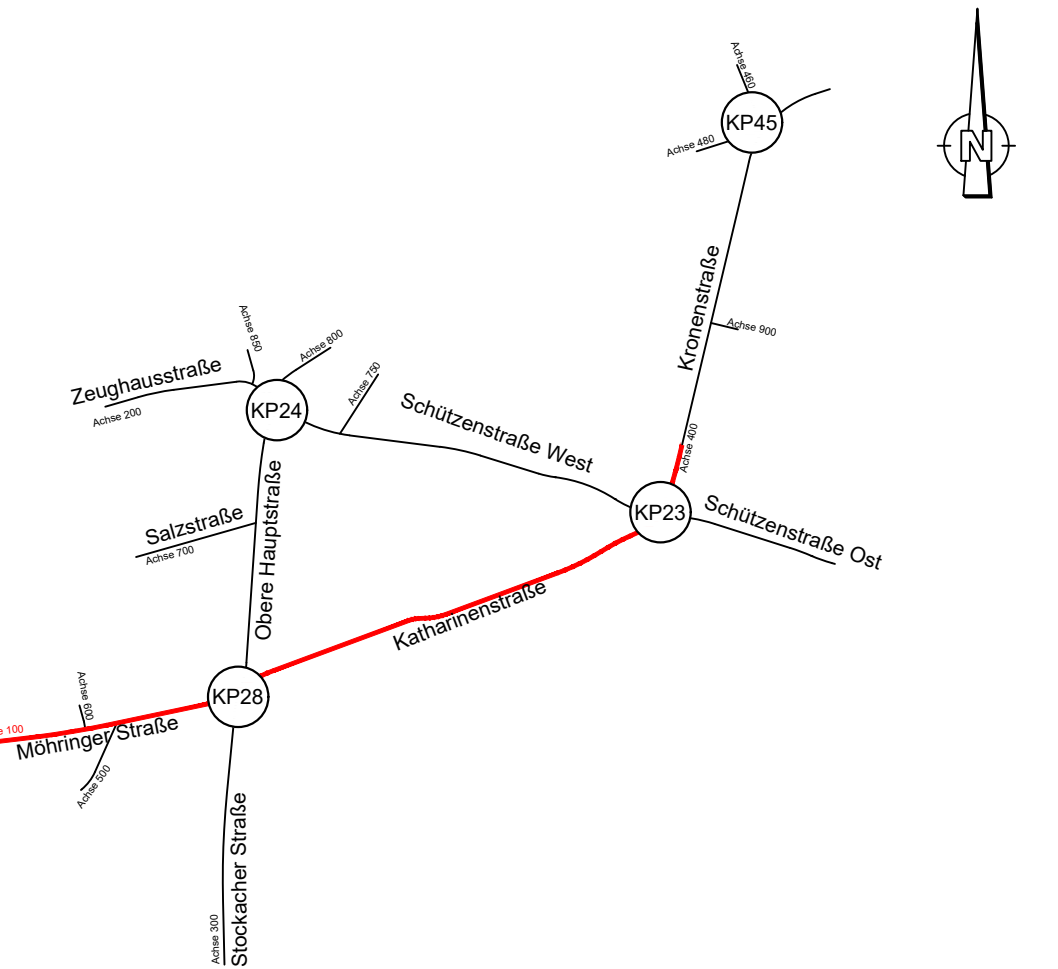

PLANCODE:		FWT - 5 - BAX - V -		QP -	XX -	05 -	f	00 -	A100
Version		LWS	MA	SR	Planart	Planjahr	Bezeichnung	Stand	Index
PROJEKTNUMMER		T21-006							
STADT TUTTLINGEN		BALHNER: Stadt Tuttlingen							
									
PROJEKT:									
Drei-Kronen-Quartier Tuttlingen									
PROJEKTPHASE		LEISTUNGSBEREICH				STATUS			
AUSFÜHRUNGSPLANUNG		Verkehrsanlagen				Freigabe			
									
					Partnerfirma: FICHTNER Water & Transportation GmbH Stromberg 1 72636 Gammelsheim Telefon: 07141 939-100 Telefax: 07141 939-101 www.fichtner-engineering.de				
					Partnerfirma: Planstatt Senner GmbH Postfach 100 72636 Gammelsheim Telefon: 07141 939-100 Telefax: 07141 939-101 www.planstatt-senner.de				
BREINLINGER INGENIEURE Tuttlings-Center ENTWURF ARCHITECTUR LÜFTUNG VERKEHR 					Partnerfirma: Breinlinger Ingenieure Tiefbau GmbH Postfach 10 72636 Gammelsheim Telefon: 07141 939-100 Telefax: 07141 939-101 www.breinlinger-ingenieure.de				
Baucher					Datum		Unterschrift		
BEARBEITUNG:		DATUM:		PLANHALT:					
Bereitbarth		Oktober 2025		Querschnitt					
PREFEUNG:		DATUM:		Längsschnitt 16.2.1 Blatt N: 5					
Dr. Hoyer		Oktober 2025		Anlage 102					
Freigabe:		DATUM:		Verkehrsalignierung					
Bock		Oktober 2025		Drei-Kronen-Quartier Tuttlingen					
PRODATUM									
30.10.2025									
GRÖSSE:		11210758		MALSTAB:		1 : 100		INDEX:	

