


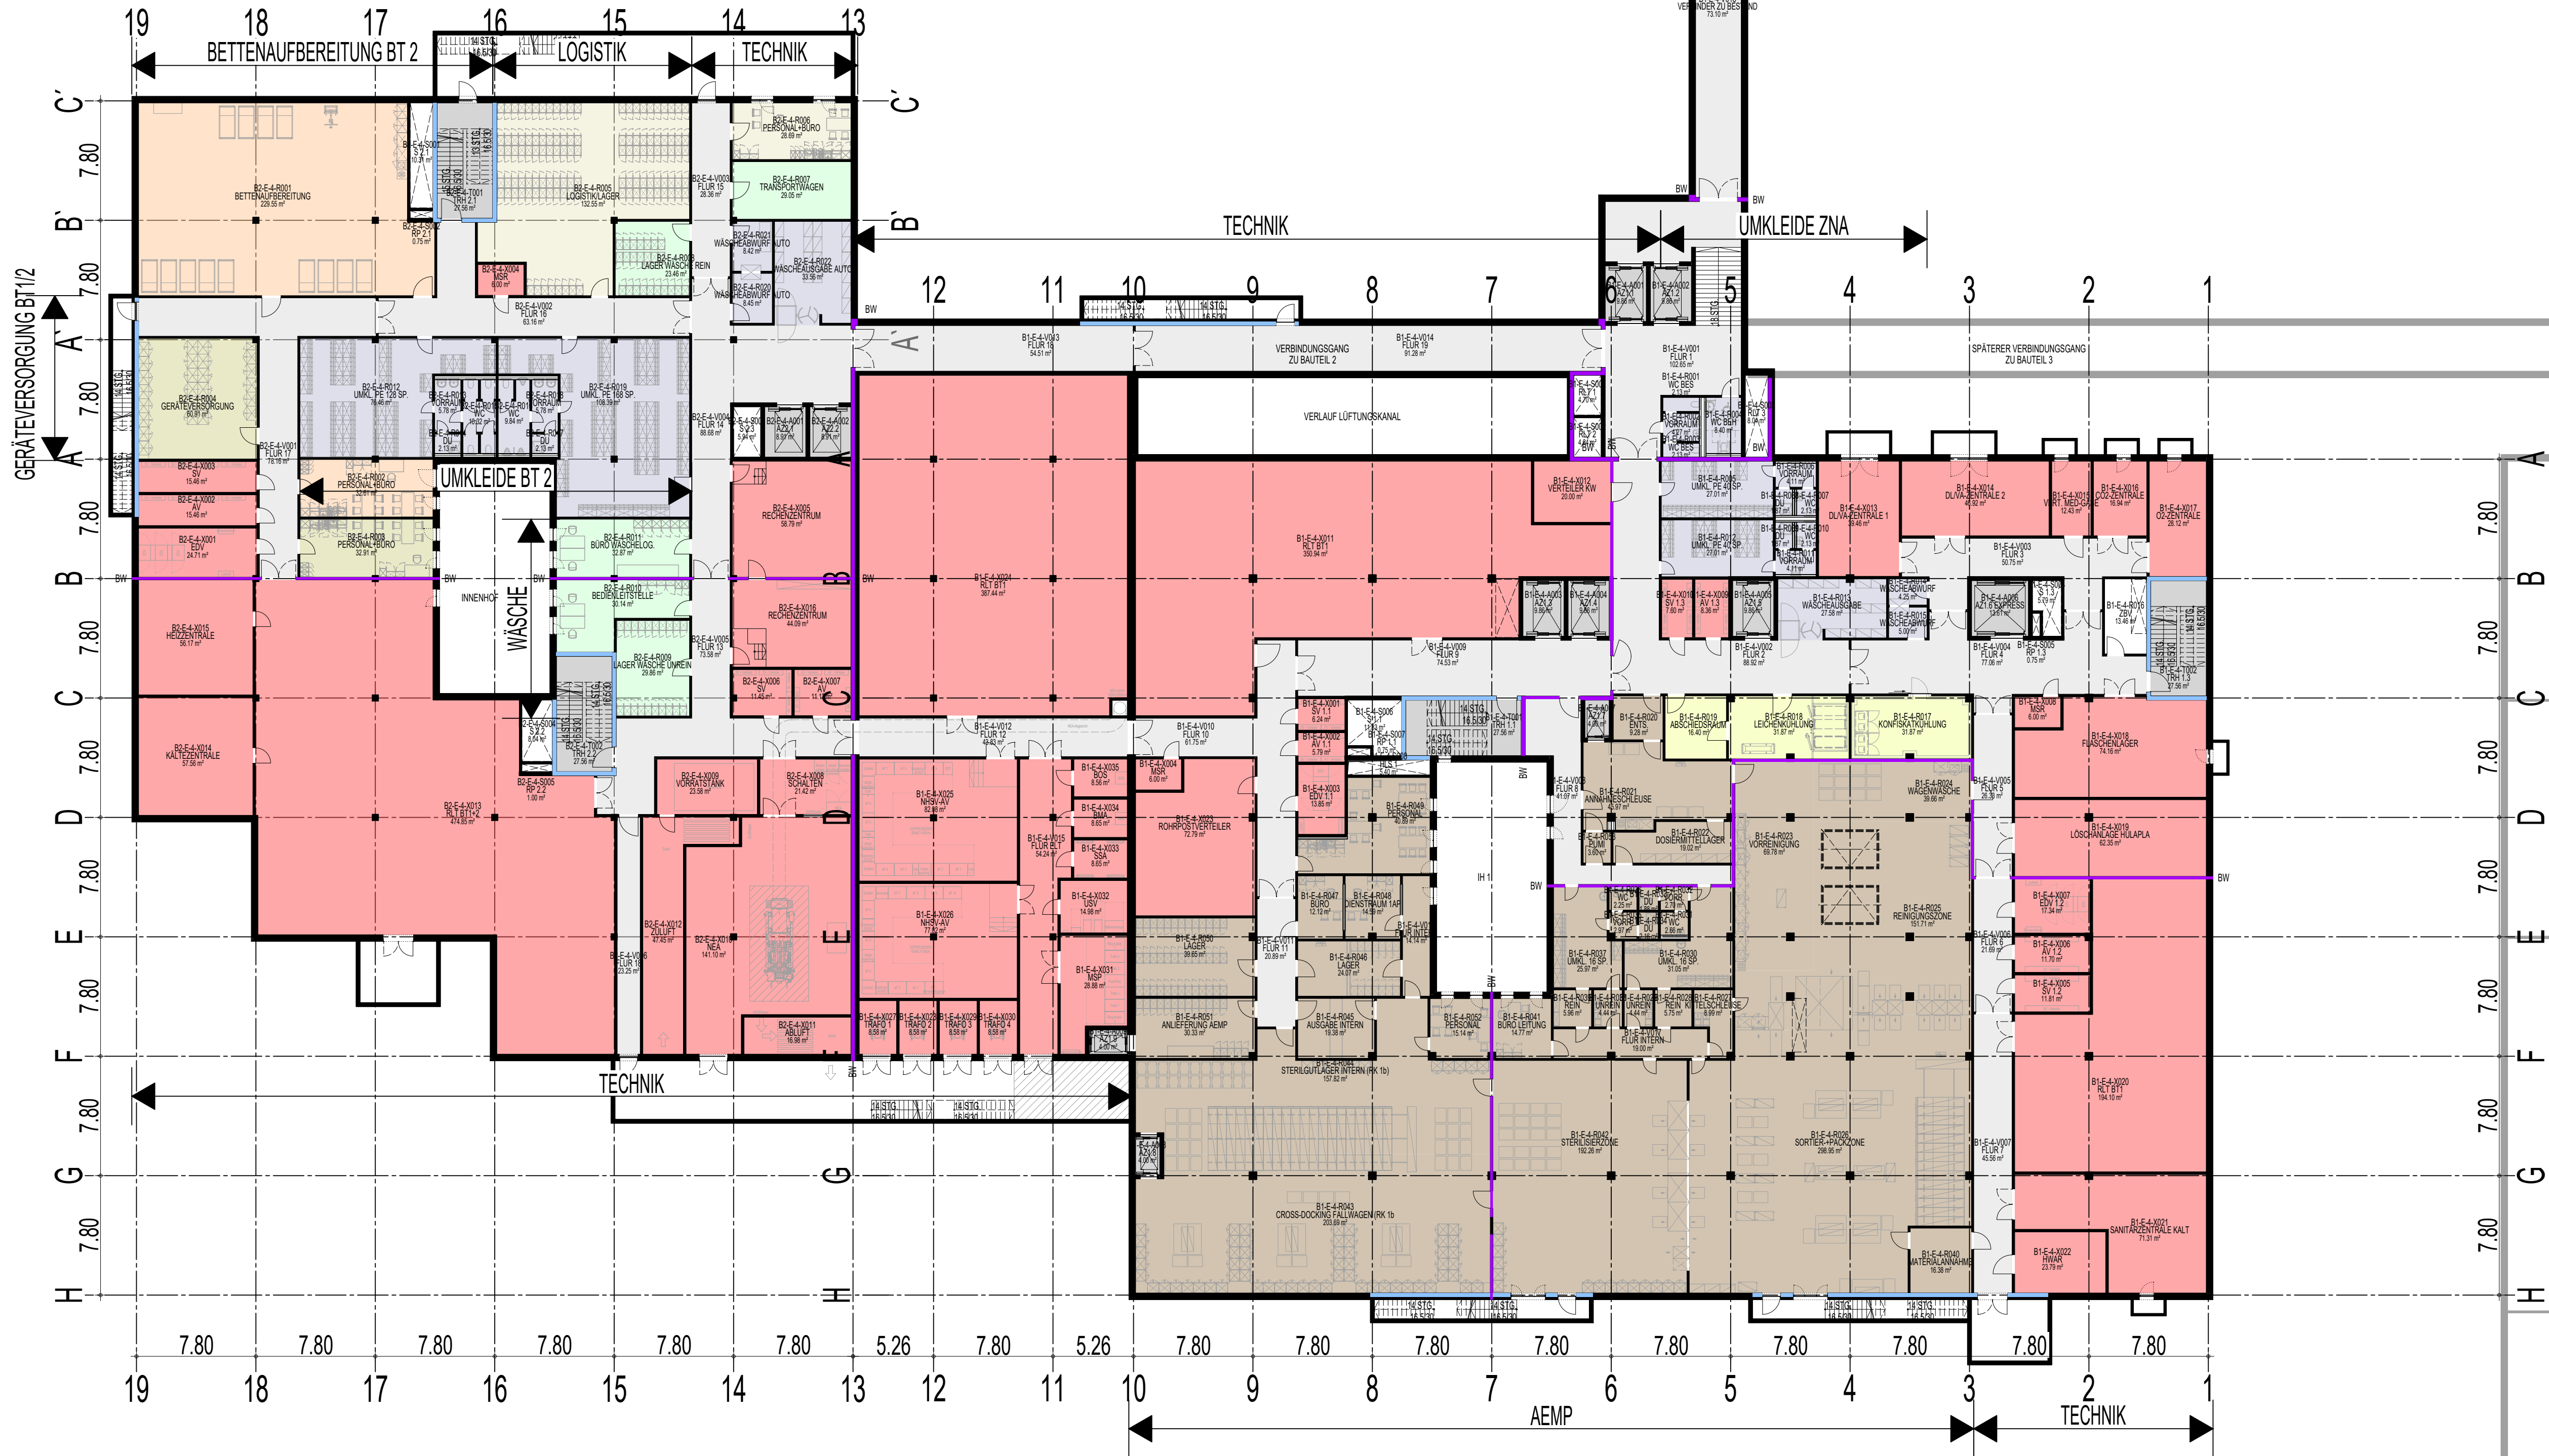

- LEGENDE FUNKTIONSBEREICHE
- ÖFFENTLICHER FLUR
  - TREPPENHAUS / AUFZUG
  - ALLGEMEIN
  - TECHNIKRÄUME
- EBENE -4
- AEMP
  - UMKLEIDEN ZNA + BAUTEIL 2
  - TECHNIK
  - WÄSCHEVERSORGUNG BAUTEIL 1+2
  - GERÄTEVERSORGUNG BAUTEIL 1+2
  - LOGISTIKLAGER BAUTEIL 1+2
  - BETTENAUFBEREITUNG BAUTEIL 2
  - PROSEKTUR

|   |  |  |
|---|--|--|
| a |  |  |
| c |  |  |
| d |  |  |
| b |  |  |

INDEX DATUM ÄNDERUNG

OBJEKT:  
PREUSCHWITZER STR. 101, 95445 BAYREUTH

BAUVORHABEN:  
NEUBAU KLINIKUM

BAUHERR:  
KLINIKUM BAYREUTH GmbH

PREUSCHWITZER STR. 101  
95445 BAYREUTH  
TEL.: 0921 / 400 00  
mail: poststelle@klinikum-bayreuth.de

PLANER:  
IB PROF. DR.-ING. VOGT  
PLANUNGSGESELLSCHAFT MBH  
SCHÖNBACHSTRASSE 2  
04299 LEIPZIG  
TEL.: 0341/23 30 559  
mail: info@ib-prof-vogt-leipzig.de



PLANUNGSPHASE:  
ZIELPLANUNG

PLANINHALT:  
GRUNDRISS  
BAUTEIL 1  
EBENE -4

GEZEICHNET: RU DATUM: 18.02.2026  
GEPRÜFT: VO MAßSTAB: 1:250

|       |     |   |   |   |     |    |     |   |
|-------|-----|---|---|---|-----|----|-----|---|
| BT-KH | IBV | A | 1 | G | BT1 | E4 | 448 | 0 |
|-------|-----|---|---|---|-----|----|-----|---|