


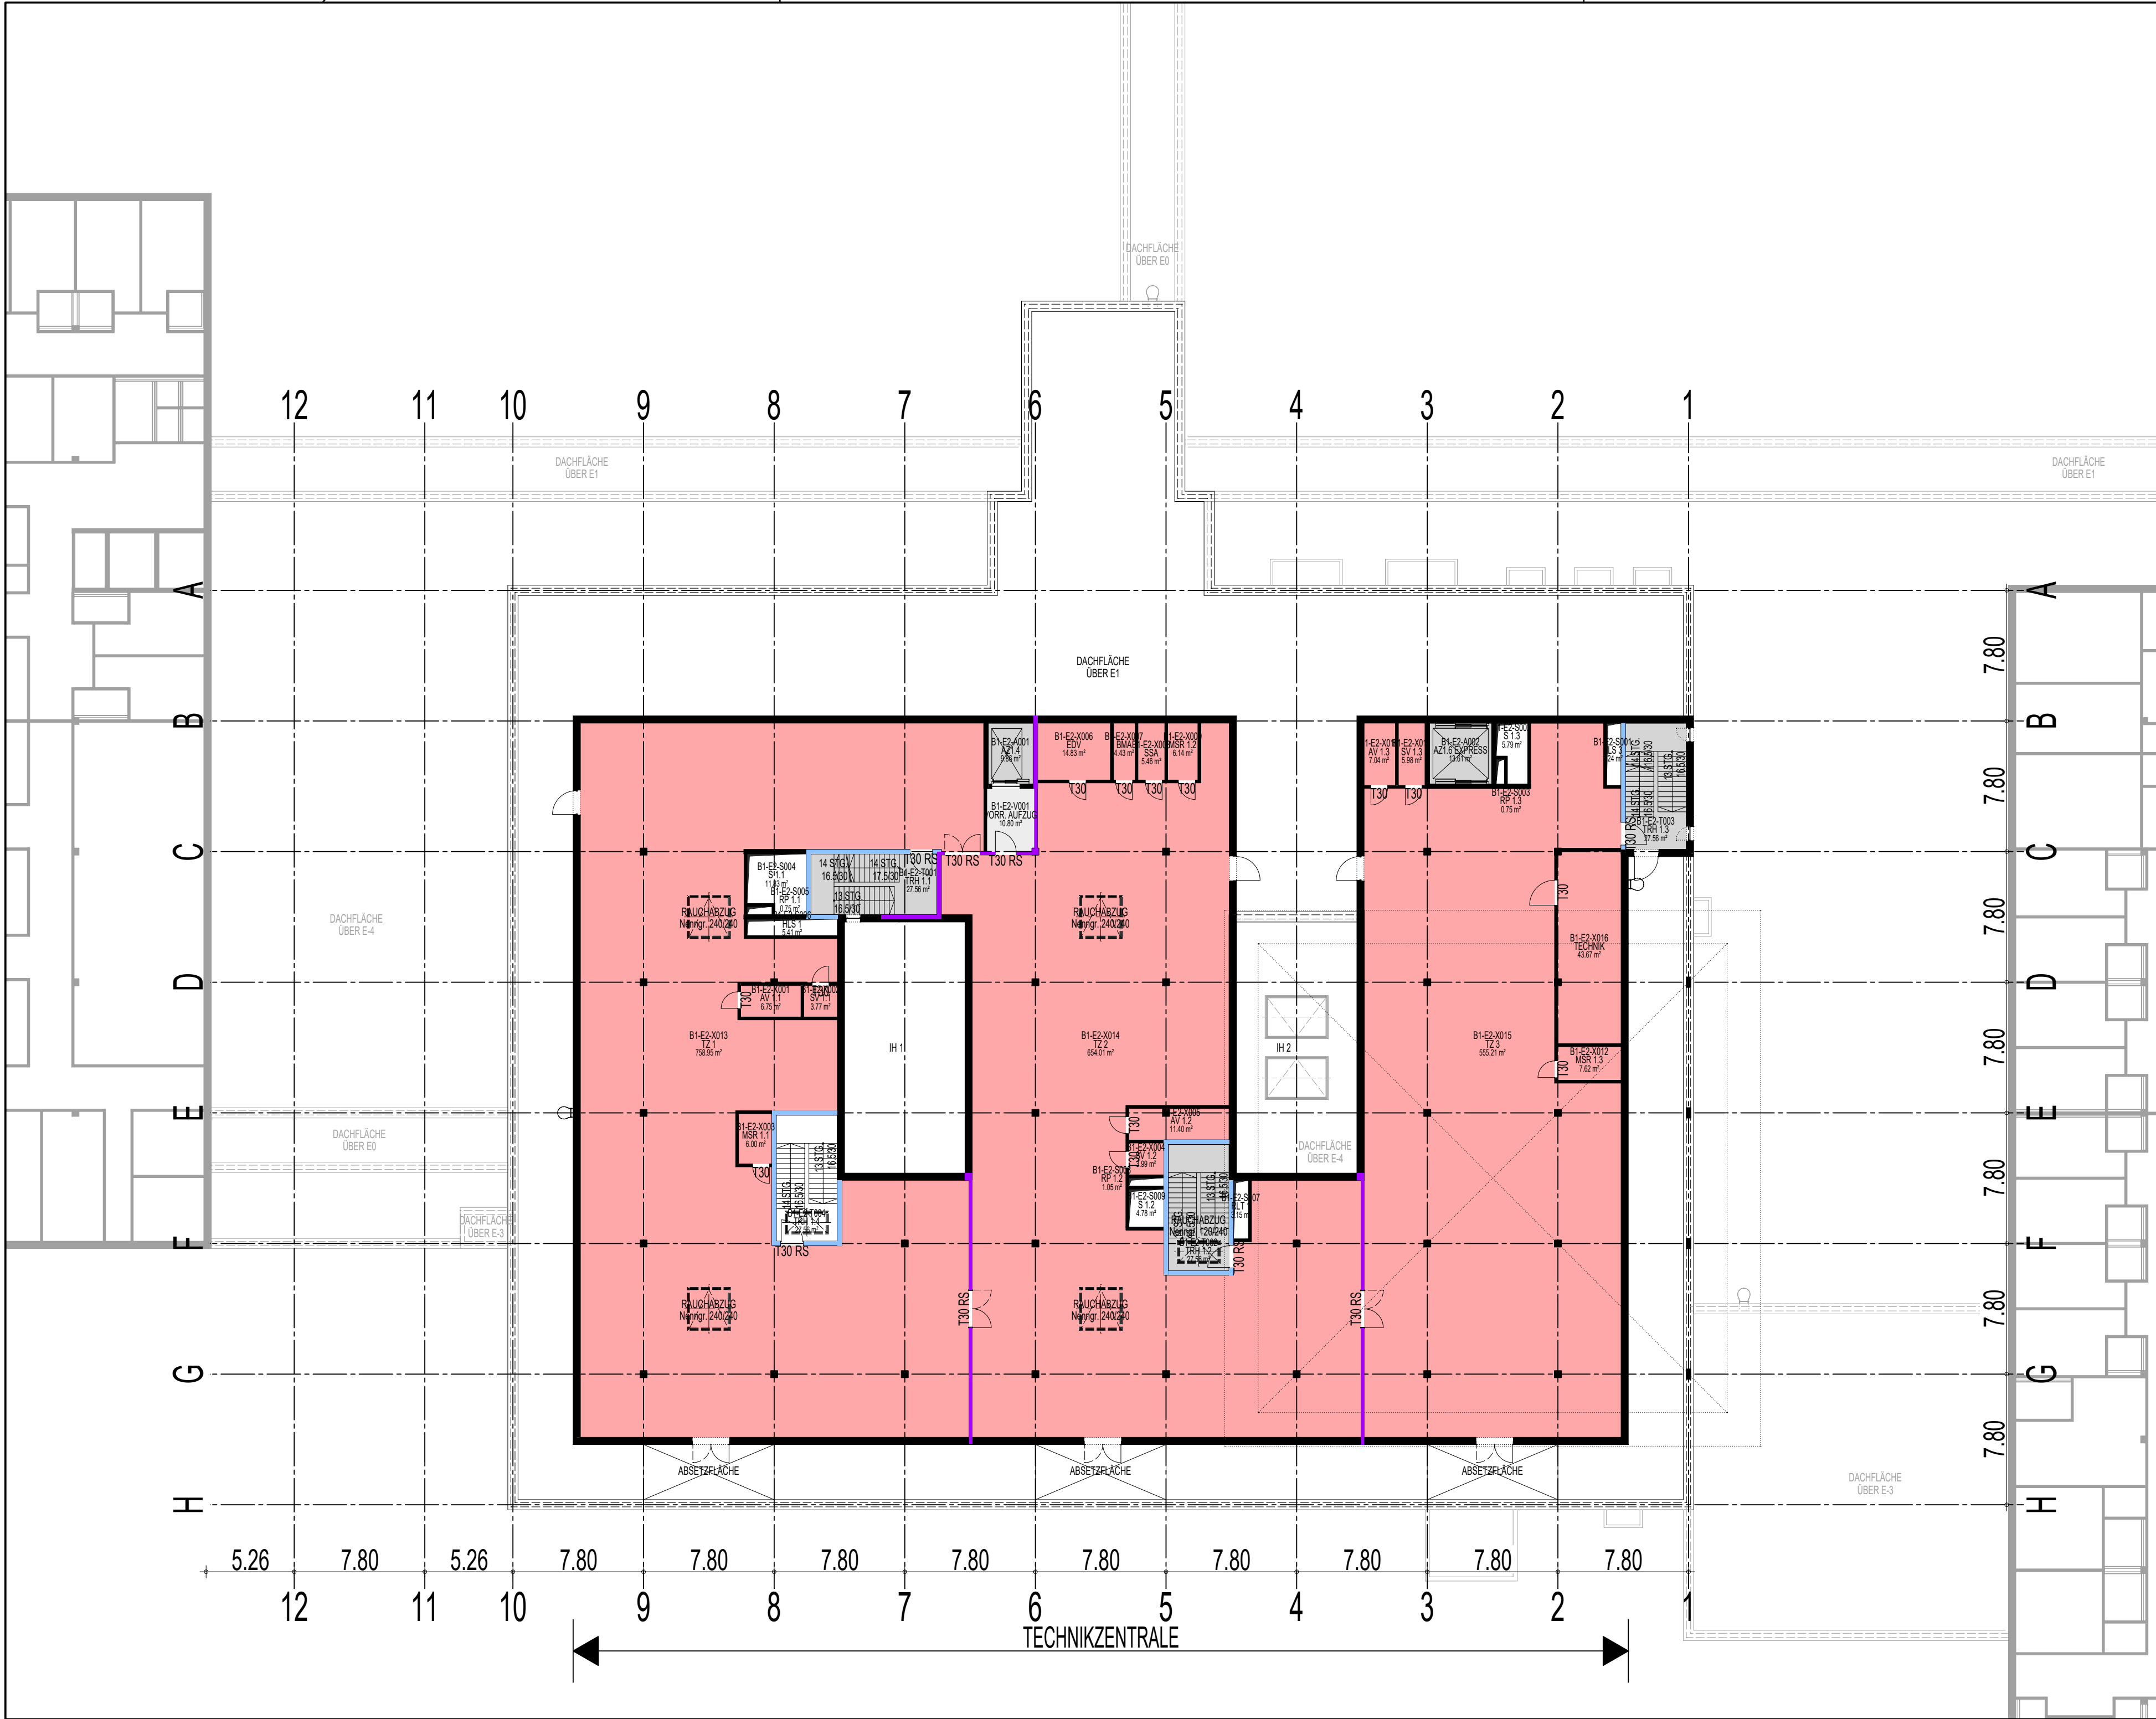

LEGENDE FUNKTIONSBEREICHE

ÖFFENTLICHER FLUR

TREPPENHAUS / AUFZUG

ALLGEMEIN

TECHNIKRÄUME

EBENE 2

TECHNIKZENTRALE

OBJEKT:

KLINIKUM BAYREUTH GmbH
PREUSCHWITZER STR. 101, 95445 BAYREUTH

BAUVORHABEN:

NEUBAU KLINIKUM

BAUHERR:

KLINIKUM BAYREUTH GmbH
PREUSCHWITZER STR. 101
95445 BAYREUTH
TEL.: 0921 / 400 00
mail: poststelle@klinikum-bayreuth.de

PLANER:

IB PROF. DR.-ING. VOGT
PLANUNGSGESELLSCHAFT MBH
SCHÖNBACHSTRASSE 2
04299 LEIPZIG
TEL.: 0341/23 30 559
mail: info@ib-prof-vogt-leipzig.de

PLANUNGSPHASE:

ZIELPLANUNG

PLANINHALT:

GRUNDRISS
BAUTEIL 1
EBENE 2

GEZEICHNET: RU

DATUM: 18.02.2026

GEPRÜFT: VO

MASSSTAB: 1:250

BT-KH

IBV

A

1

G

BT1

E2

454

0

IBplan 2023