





GRUNDRISSAUSSCHNITT KG-PELLETLAGER
VARIANTE 1

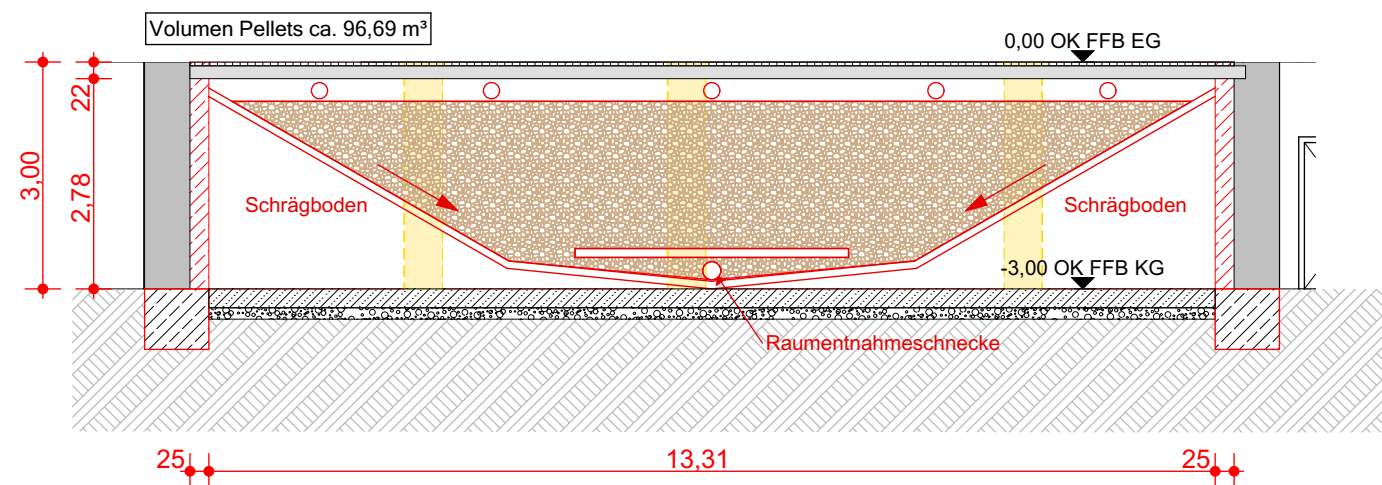

PRINZIPSCHNITT a-a VARIANTE 1

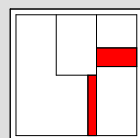

BRÜCKNER - INGENIEURE

Gerhart-Hauptmann-Str.15 Tel: 03671 - 45 79 4 - 0 info@bi-plan.de
07318 Saalfeld Fax: 03671 - 45 79 4 - 94 www.bi-plan.de

Projekt Machbarkeitsstudie /
Nutzungskonzept
Klubhaus der Jugend
Breitscheidstraße 1

07318 Saalfeld

Bauherr Stadt Saalfeld
-Hochbauamt-
Am Markt 1

07318 Saalfeld

Index Datum Änderungen

Maßstab
1:100

Plott-Datum
01.07.2022

gezeichnet eb

Planbezeichnung
EFRE / Var.1- Pelletlager

Plannummer
2223B-3-D.01

Erstellungs-Datum
30.06.2022