




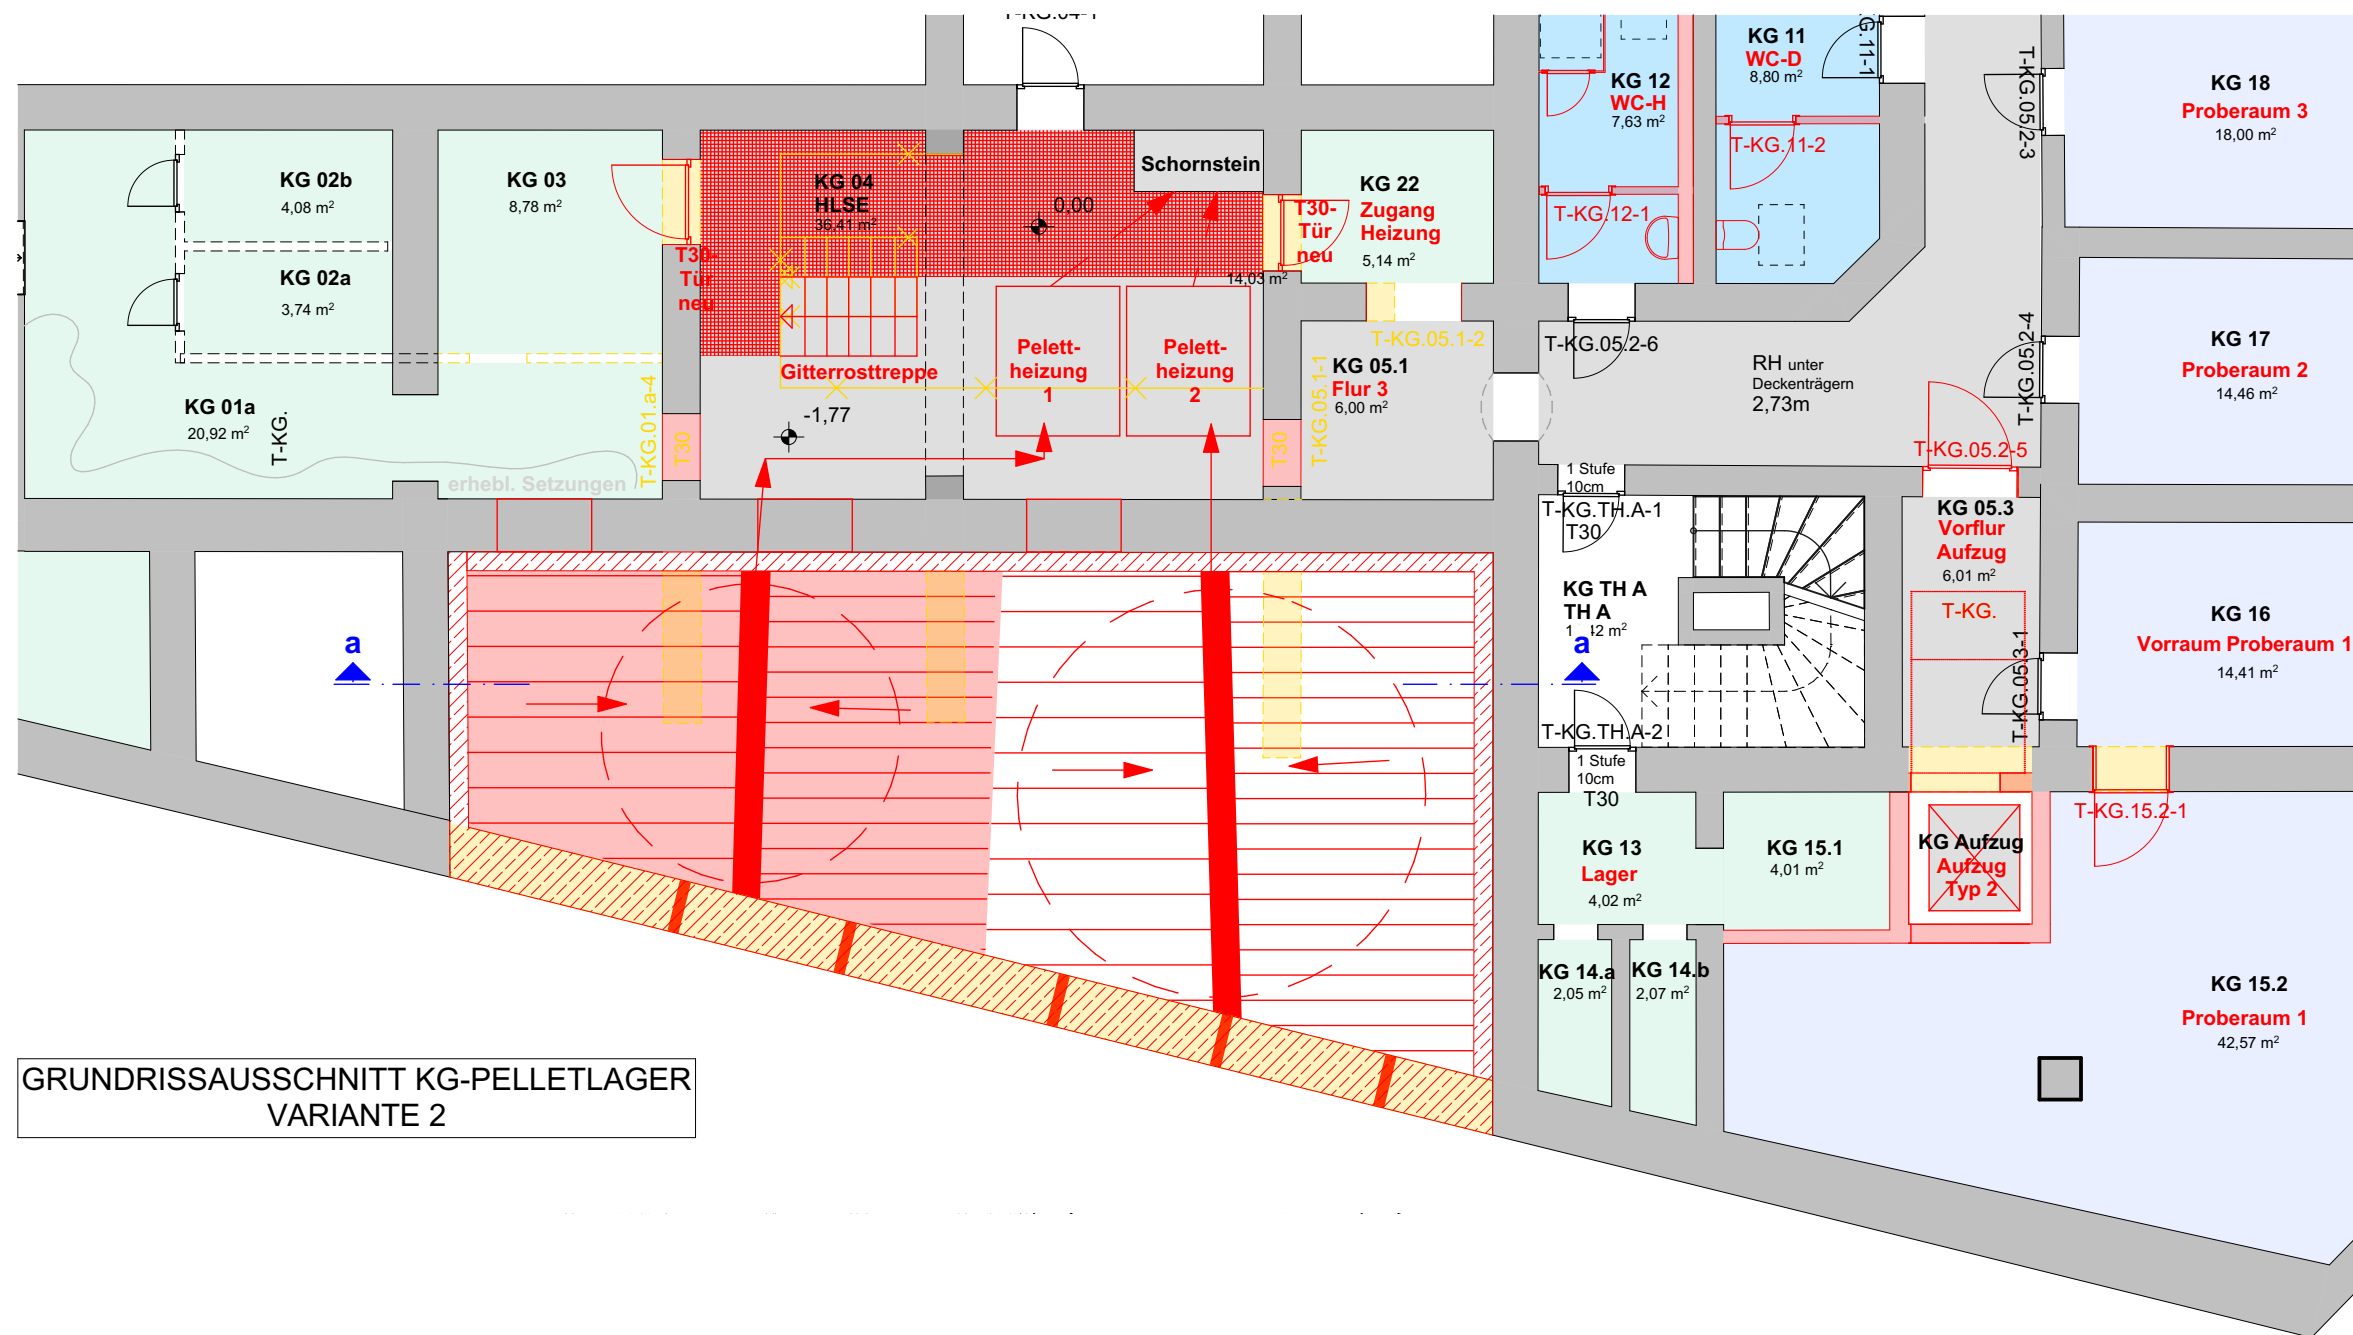

GRUNDRISSAUSSCHNITT KG-PELLETLAGER
VARIANTE 2

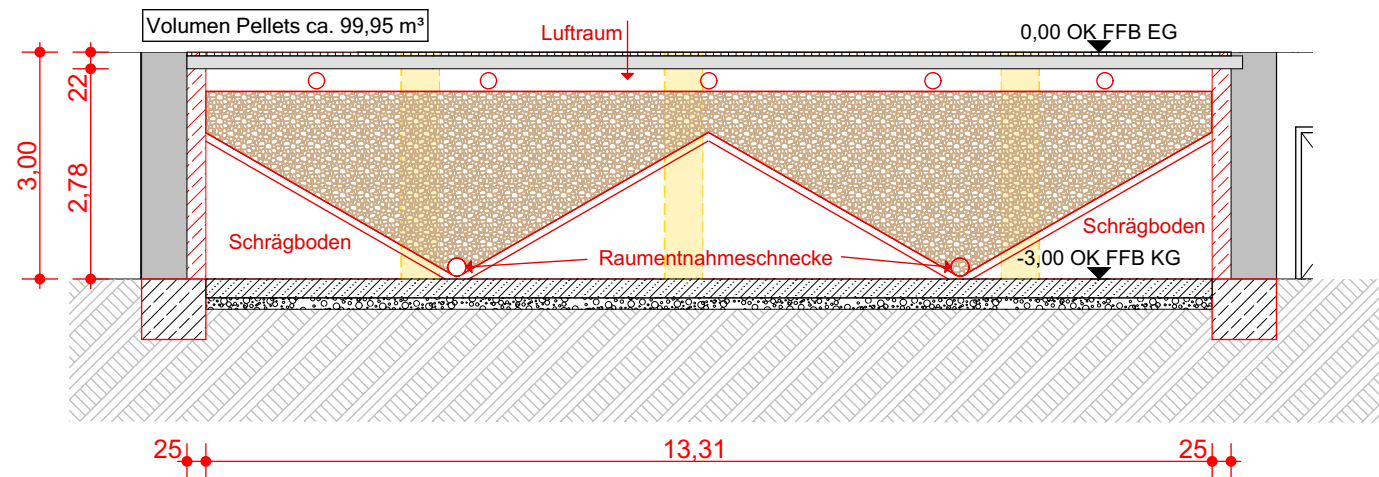

PRINZIPSCHNITT a-a VARIANTE 2

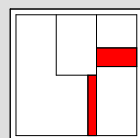

BRÜCKNER - INGENIEURE

Gerhart-Hauptmann-Str.15 Tel: 03671 - 45 79 4 - 0 info@bi-plan.de
07318 Saalfeld Fax: 03671 - 45 79 4 - 94 www.bi-plan.de

Projekt Machbarkeitsstudie /
Nutzungskonzept
Klubhaus der Jugend
Breitscheidstraße 1

07318 Saalfeld

Bauherr Stadt Saalfeld
-Hochbauamt-
Am Markt 1

07318 Saalfeld

Index

Datum

Änderungen

Maßstab

1:100

Plott-Datum

01.07.2022

gezeichnet eb

Planbezeichnung

EFRE / Var.2- Pelletlager

Plannummer

2223B-3-D.02

Erstellungs-Datum

30.06.2022