




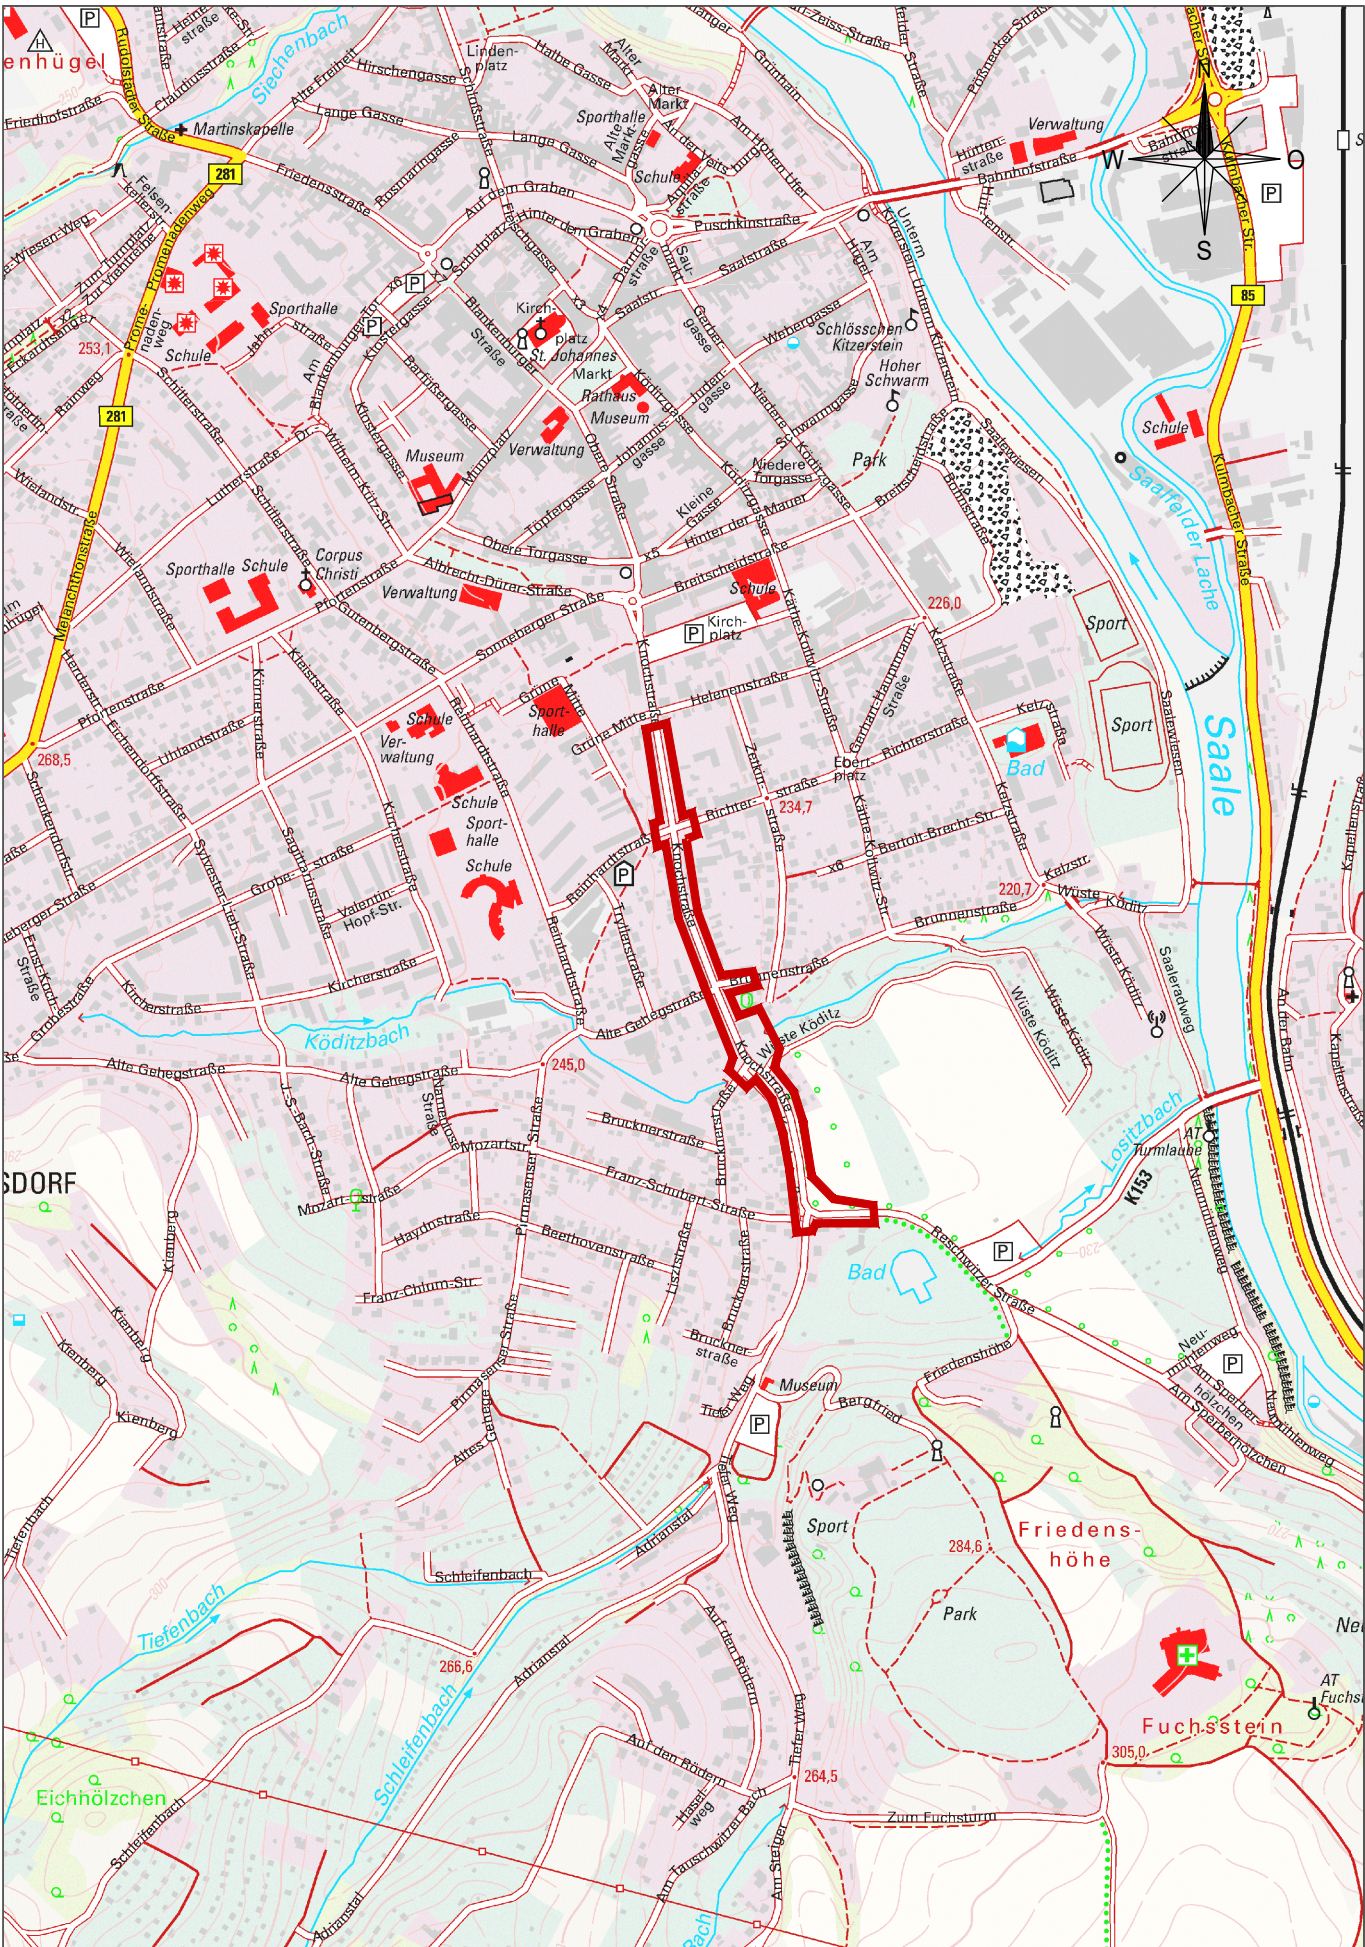

Unterlage: 0 Blatt Nr.: 1 Maßstab: 1:10.000 Aufgestellt: Gesehen:	Übersichtskarte Grundhafter Ausbau Knochstraße in Saalfeld/Saale	Legende: Planungsbereich
--	---	--

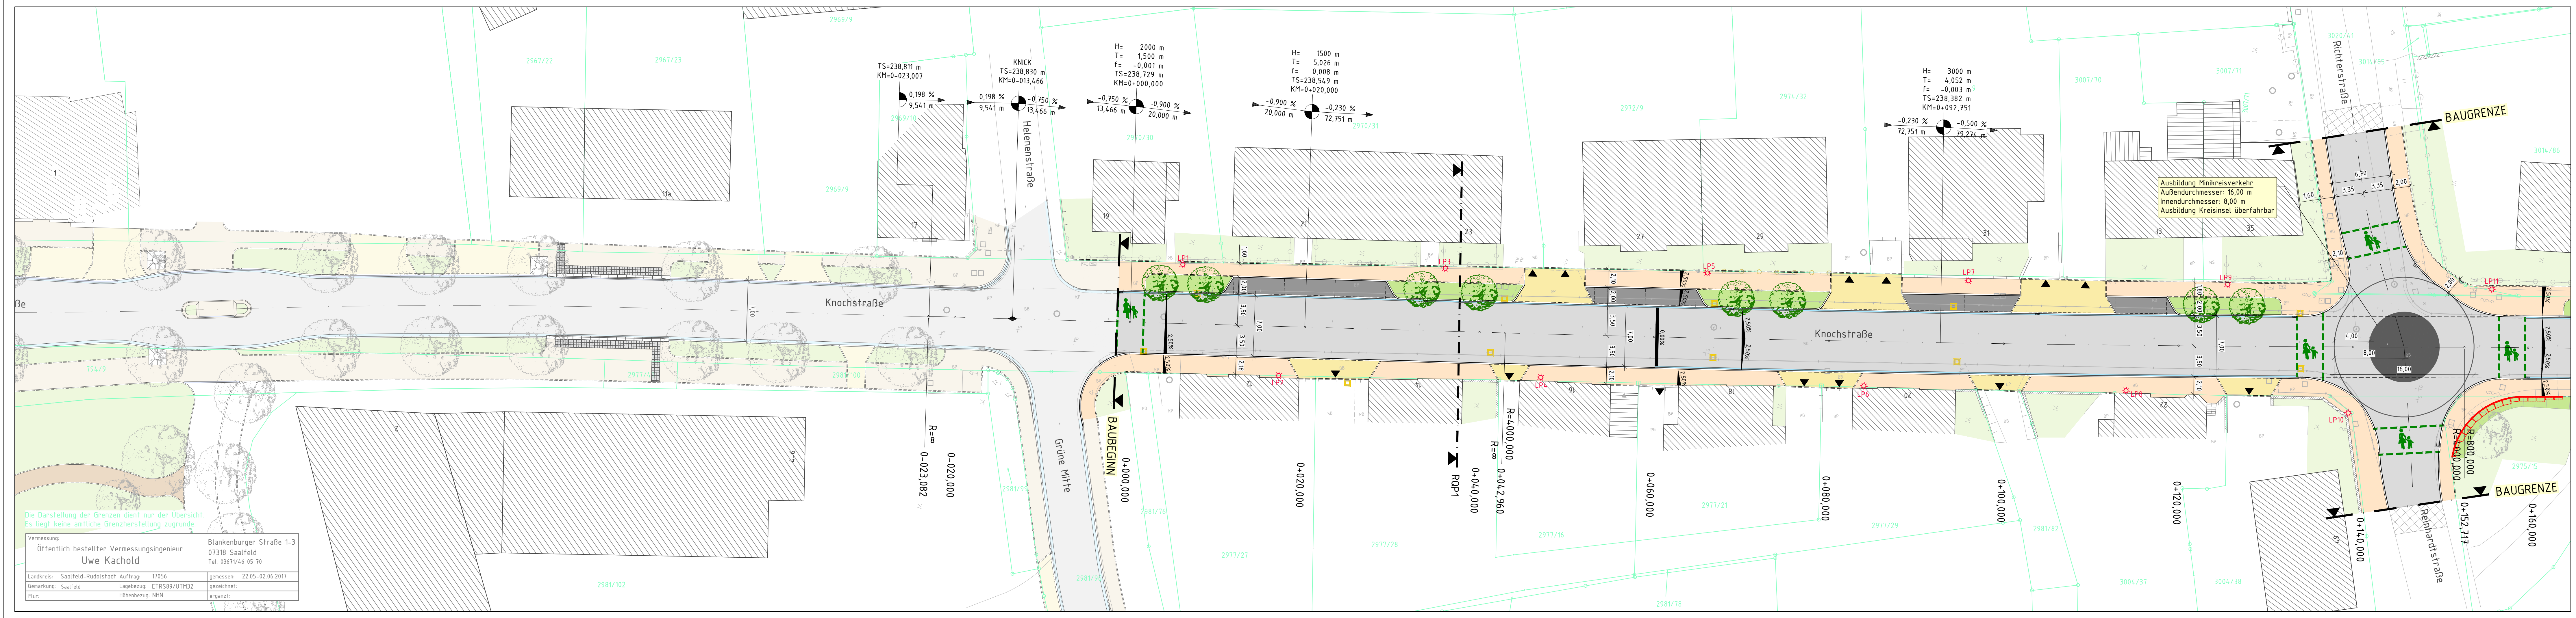

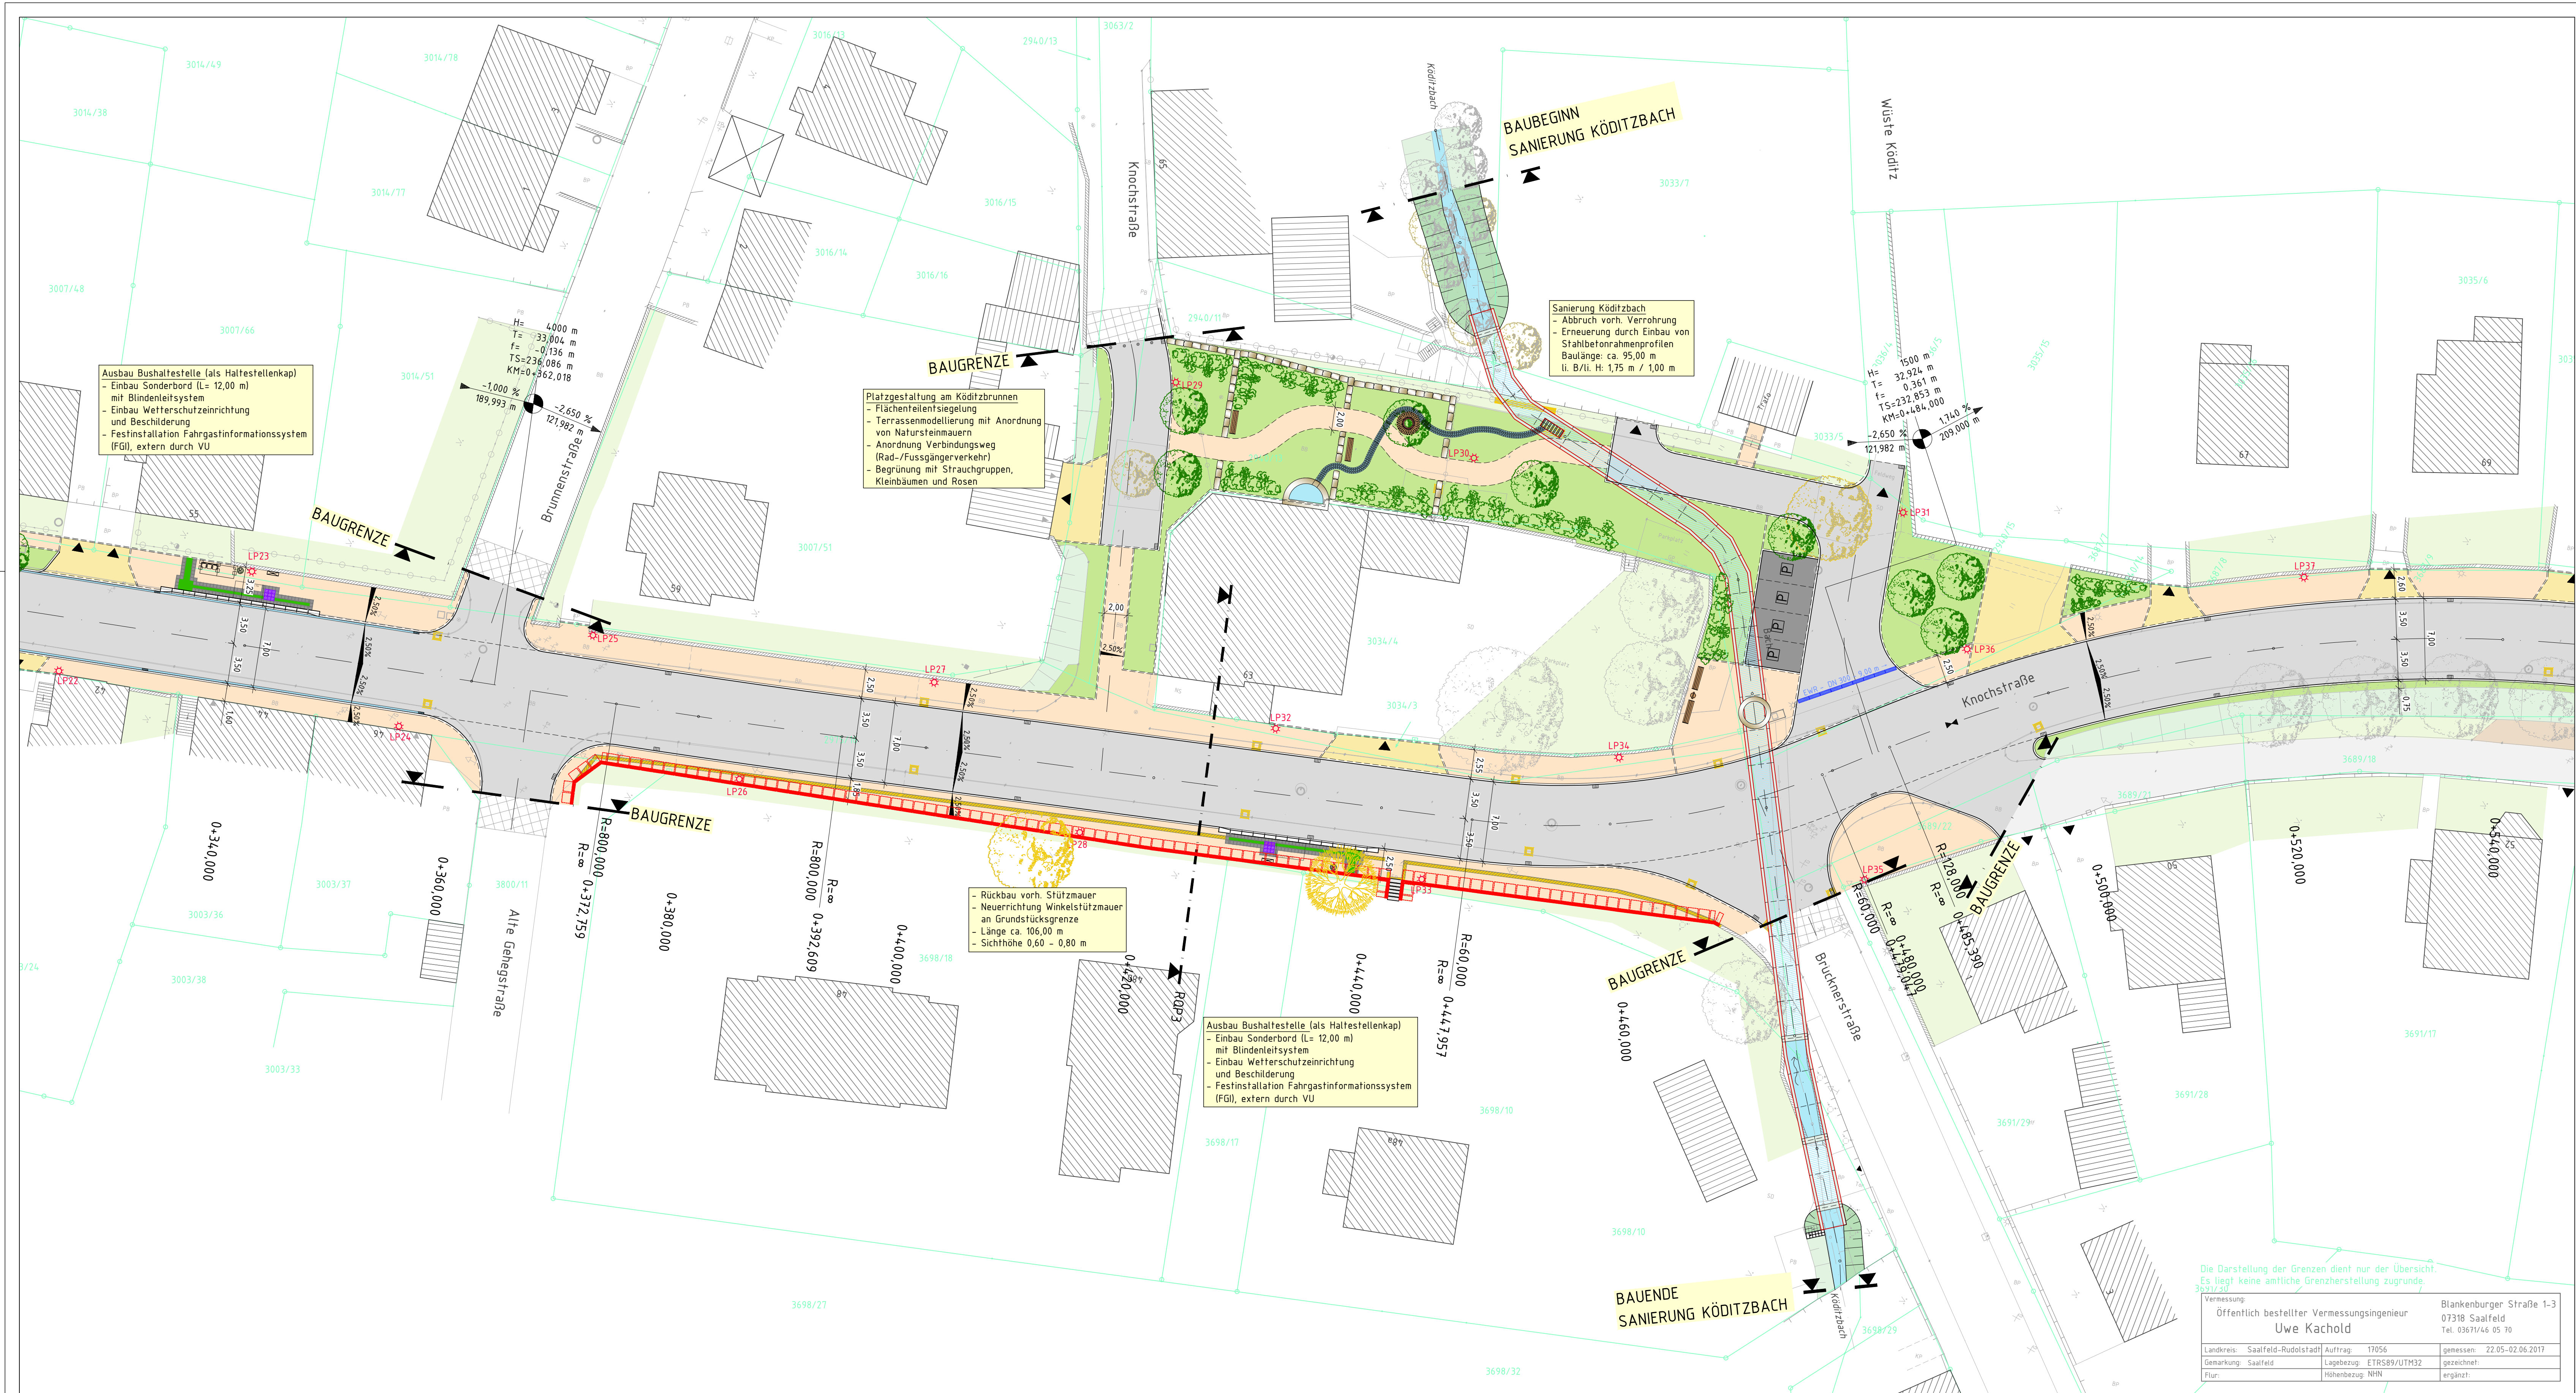


Zeichenerklärung	
	vorh.Fahrbahn / gepl. Fahrbahn
	vorh. Gehweg / gepl. Gehweg
	gepl. Parkflächen
	vorh. Entwässerungsrinne / gepl. Entwässerungsrinne
	vorh. Zufahrt / gepl. Zufahrt
	vorh. Grünfläche / gepl. Grünfläche
	gepl. Anpassung
	gepl. Böschung
	gepl. Hochbord / Rundbord / Tiefbord
	gepl. Querneigung
	Stationierung Baufeld
	gepl. Neigungsbrechpunkte
	gepl. Hoch- / Tiefpunkt Fahrbahn / Zufahrt
	gepl. Bushaltestelle (mit Sonderbord und Blindenleitsystem)
	gepl. Wetterschutzzeineinrichtung (Bushaltestelle)
	vorh. Straßenablauf / Rückbau vorh. Straßenablauf / gepl. Straßenablauf / gepl. Sinkkasten / gepl. EWR
	vorh. Laubbaum / gepl. Rodung Laubbaum
	gepl. Baum / gepl. Anpflanzung Hecken, Sträucher
	gepl. Fußgängerquerung
	gepl. Winkelsstützmauern / gepl. Treppenanlage
	gepl. Abbruch
	vorh. Lampen / gepl. Lampenstandorte
	gepl. Gewässerverrohrung Stahlbeton - Rahmenprofil
	gepl. Baugrenzen
	Flurstücksgrenzen / Gemarkungsgrenzen



INDEX	DATUM	ÄNDERUNG	NAM
Entwurfsbearbeitung			
		bearbeitet	Datum
		gezeichnet	Größe
		geprüft:	Büchner

V O R P L A N U N G

 STADT SAALFELD SAALE	Stadt Saalfeld/Saale Markt 1 07318 Saalfeld	Straße: Knochstraße Bau-km: 0+000,000 - 0+740,811 Ort: Saalfeld/Saale	Projekt-Nr.: 1950	
			Unterlage: 1	
			Blatt-Nr.: 13	
			Lagebezug: ETRS89-UTM32	
Grundhafter Ausbau Knochstraße in Saalfeld/Saale			Höhenbezug: DHHN2016	
			Datum	Zeichen
geplant und geprüft:			Lageplan	
			Straßenbau 3	
aufgezeichnet und geprüft:			Maßstab 1 : 250	
Saalfeld, den ____				
zur Bauausführung freigegeben:				
____ den ____				

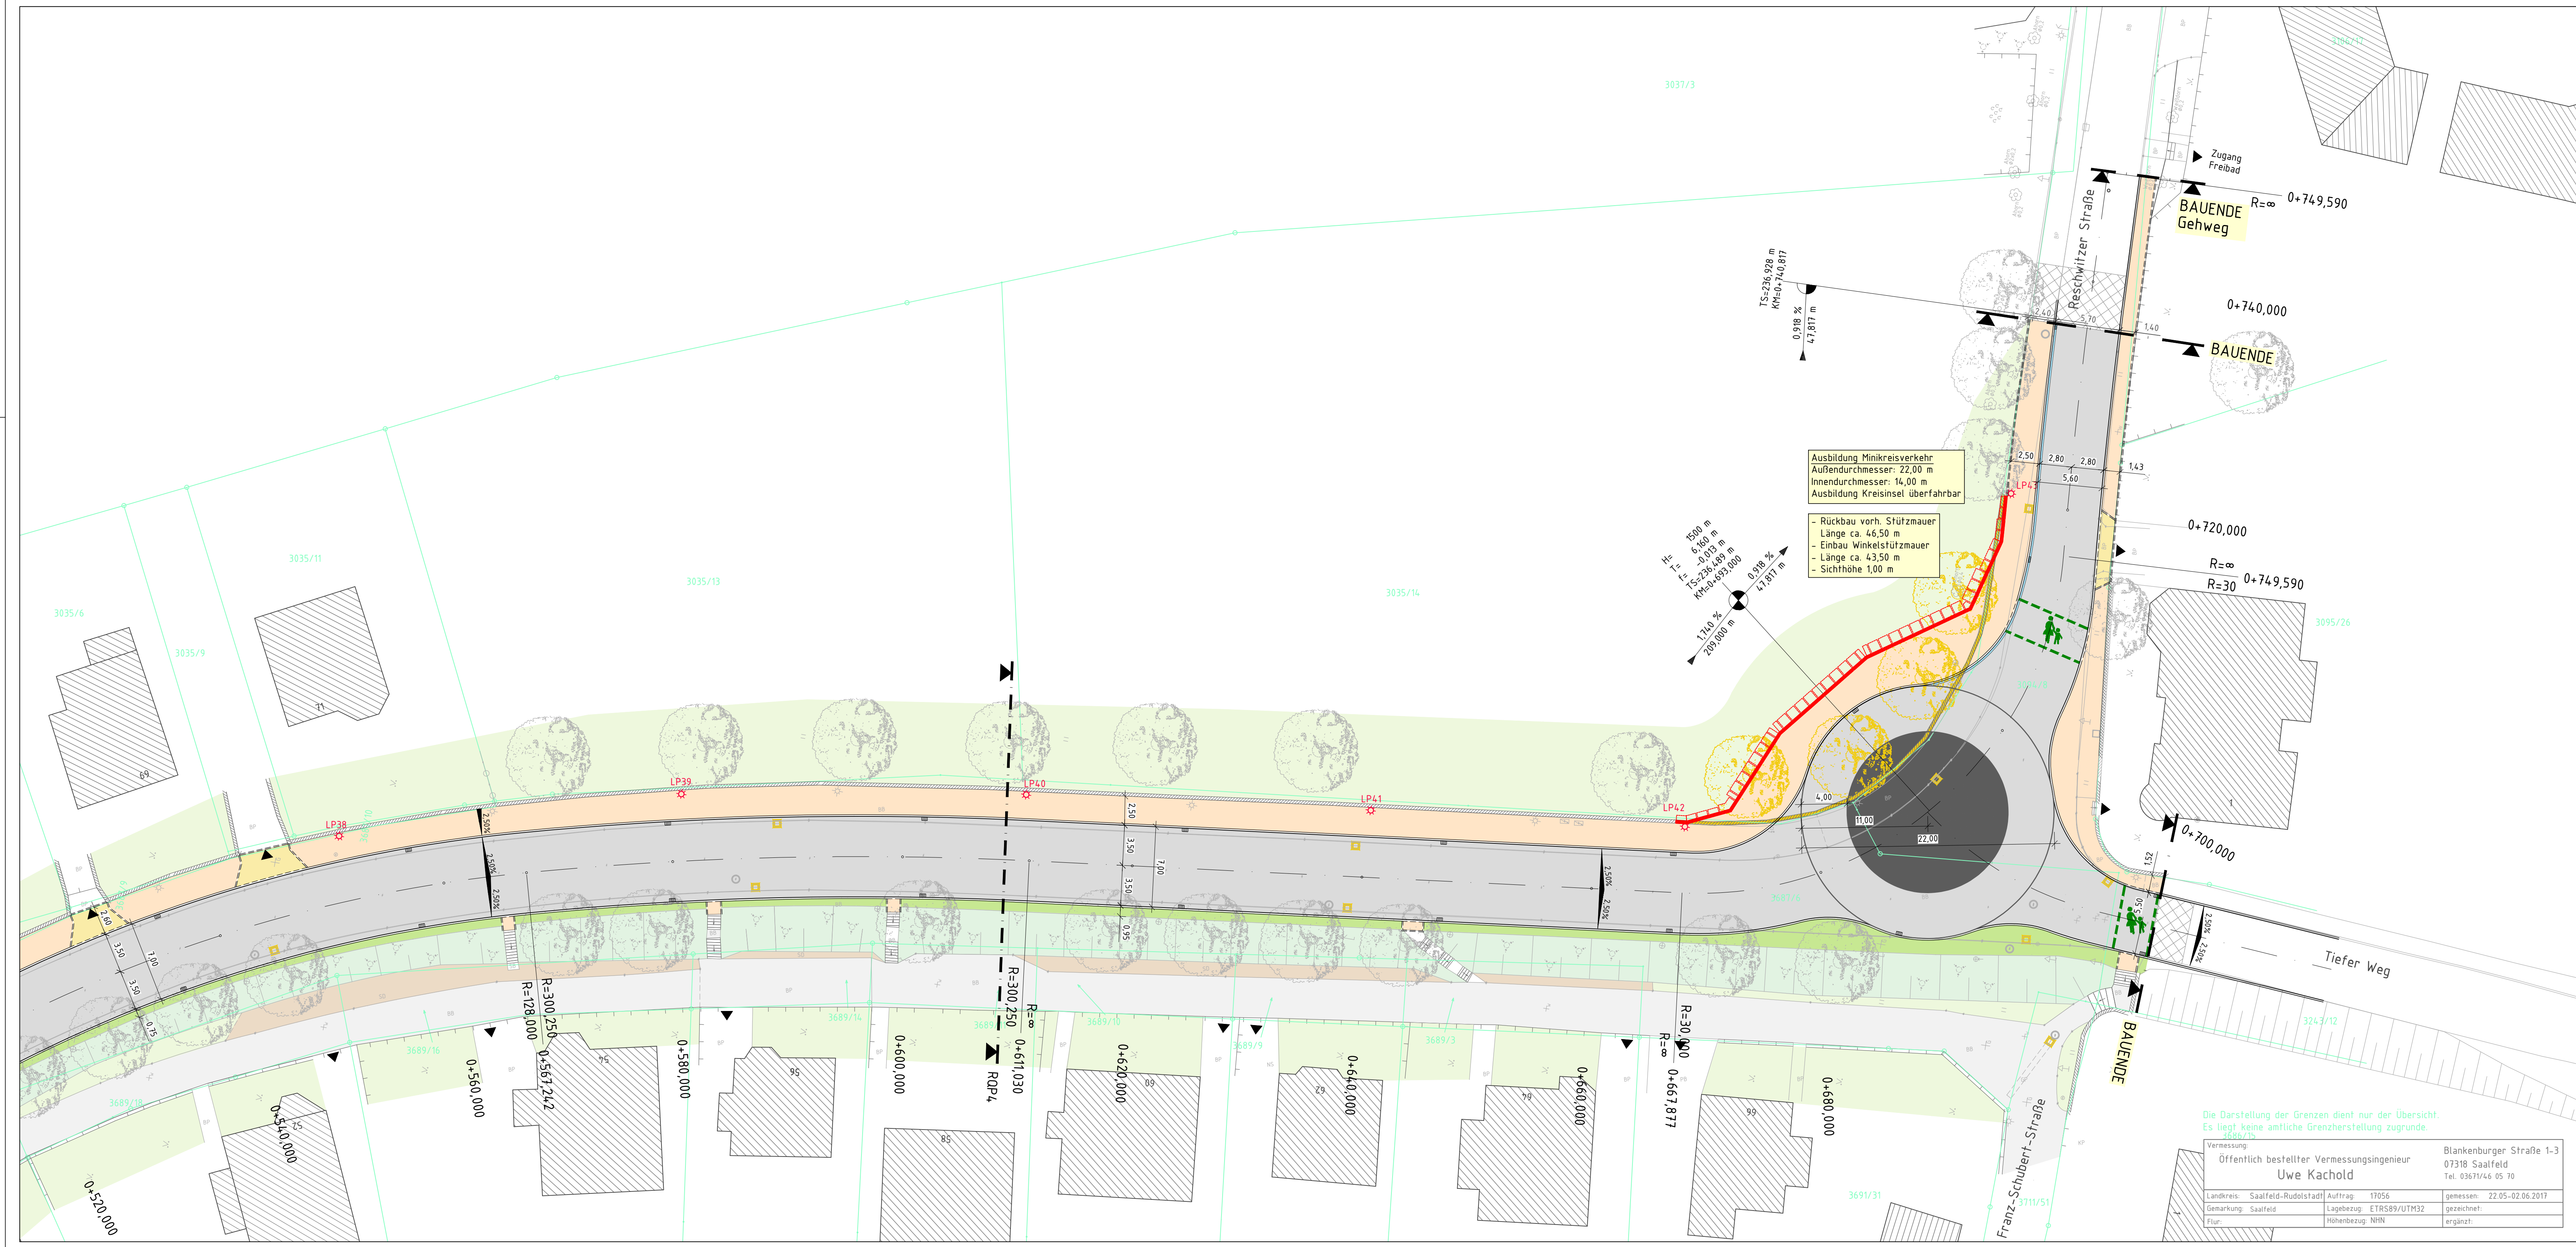

Zeichenerklärung	
	vorh. Fahrbahn / gepl. Fahrbahn
	vorh. Gehweg / gepl. Gehweg
	gepl. Parkflächen
	vorh. Entwässerungsrinne / gepl. Entwässerungsrinne
	vorh. Zufahrt / gepl. Zufahrt
	vorh. Grünfläche / gepl. Grünfläche
	gepl. Anpassung
	gepl. Böschung
	gepl. Hochbord / Rundbord / Tiefbord
	gepl. Querneigung
	Stationierung Baufeld
	gepl. Neigungsbrechpunkte
	gepl. Hoch- / Tiefpunkt Fahrbahn / Zufahrt
	gepl. Bushaltestelle (mit Sonderbord und Blindenleitsystem)
	gepl. Witterschutzzeineinrichtung (Bushaltestelle)
	vorh. Straßenablauf / Rückbau vorh. Straßenablauf / gepl. Straßenablauf / gepl. Sinkkasten / gepl. EWR
	vorh. Laubbaum / gepl. Rodung Laubbaum
	gepl. Baum / gepl. Anpflanzung Hecken, Sträucher
	gepl. Fußgängerquerung
	gepl. Winkelstützmauern / gepl. Treppenanlage
	gepl. Abbruch
	vorh. Lampen / gepl. Lampenstandorte
	gepl. Gewässerverrohrung Stahlbeton - Rahmenprofil
	gepl. Baugrenzen
	Flurstücksgrenzen / Gemarkungsgrenzen




INDEX	DATUM	ÄNDERUNG	NAME
Entwerfsbearbeitung:		bearbeitet	Datum
		gezeichnet	Größe
		geprüft:	Büttner

VORPLANUNG

 STADT SAALFELD SAALE	Stadt: Saalfeld/Saale	Straße: Knochstraße	Projekt-Nr.: 1950	
	Markt 1		Unterlage: 1	
	07318 Saalfeld		Bau-km: 0+000,000 - 0+740,817	Blatt Nr.: 14
			Ort: Saalfeld/Saale	Lagebezug: ETRS89-UTM32
				Höhenbezug: DHHN2016
		Datum	Zeichen	
Grundhafter Ausbau Knochstraße in Saalfeld/Saale		geprüft:	Lageplan Straßenbau 4	
		Maßstab	1 : 250	
aufgestellt und geprüft:				
Saalfeld, den ____				
zur Bauausführung freigegeben:				
_____, dem ____				

Regelquerprofil 1
Station 0+000 bis 0+060

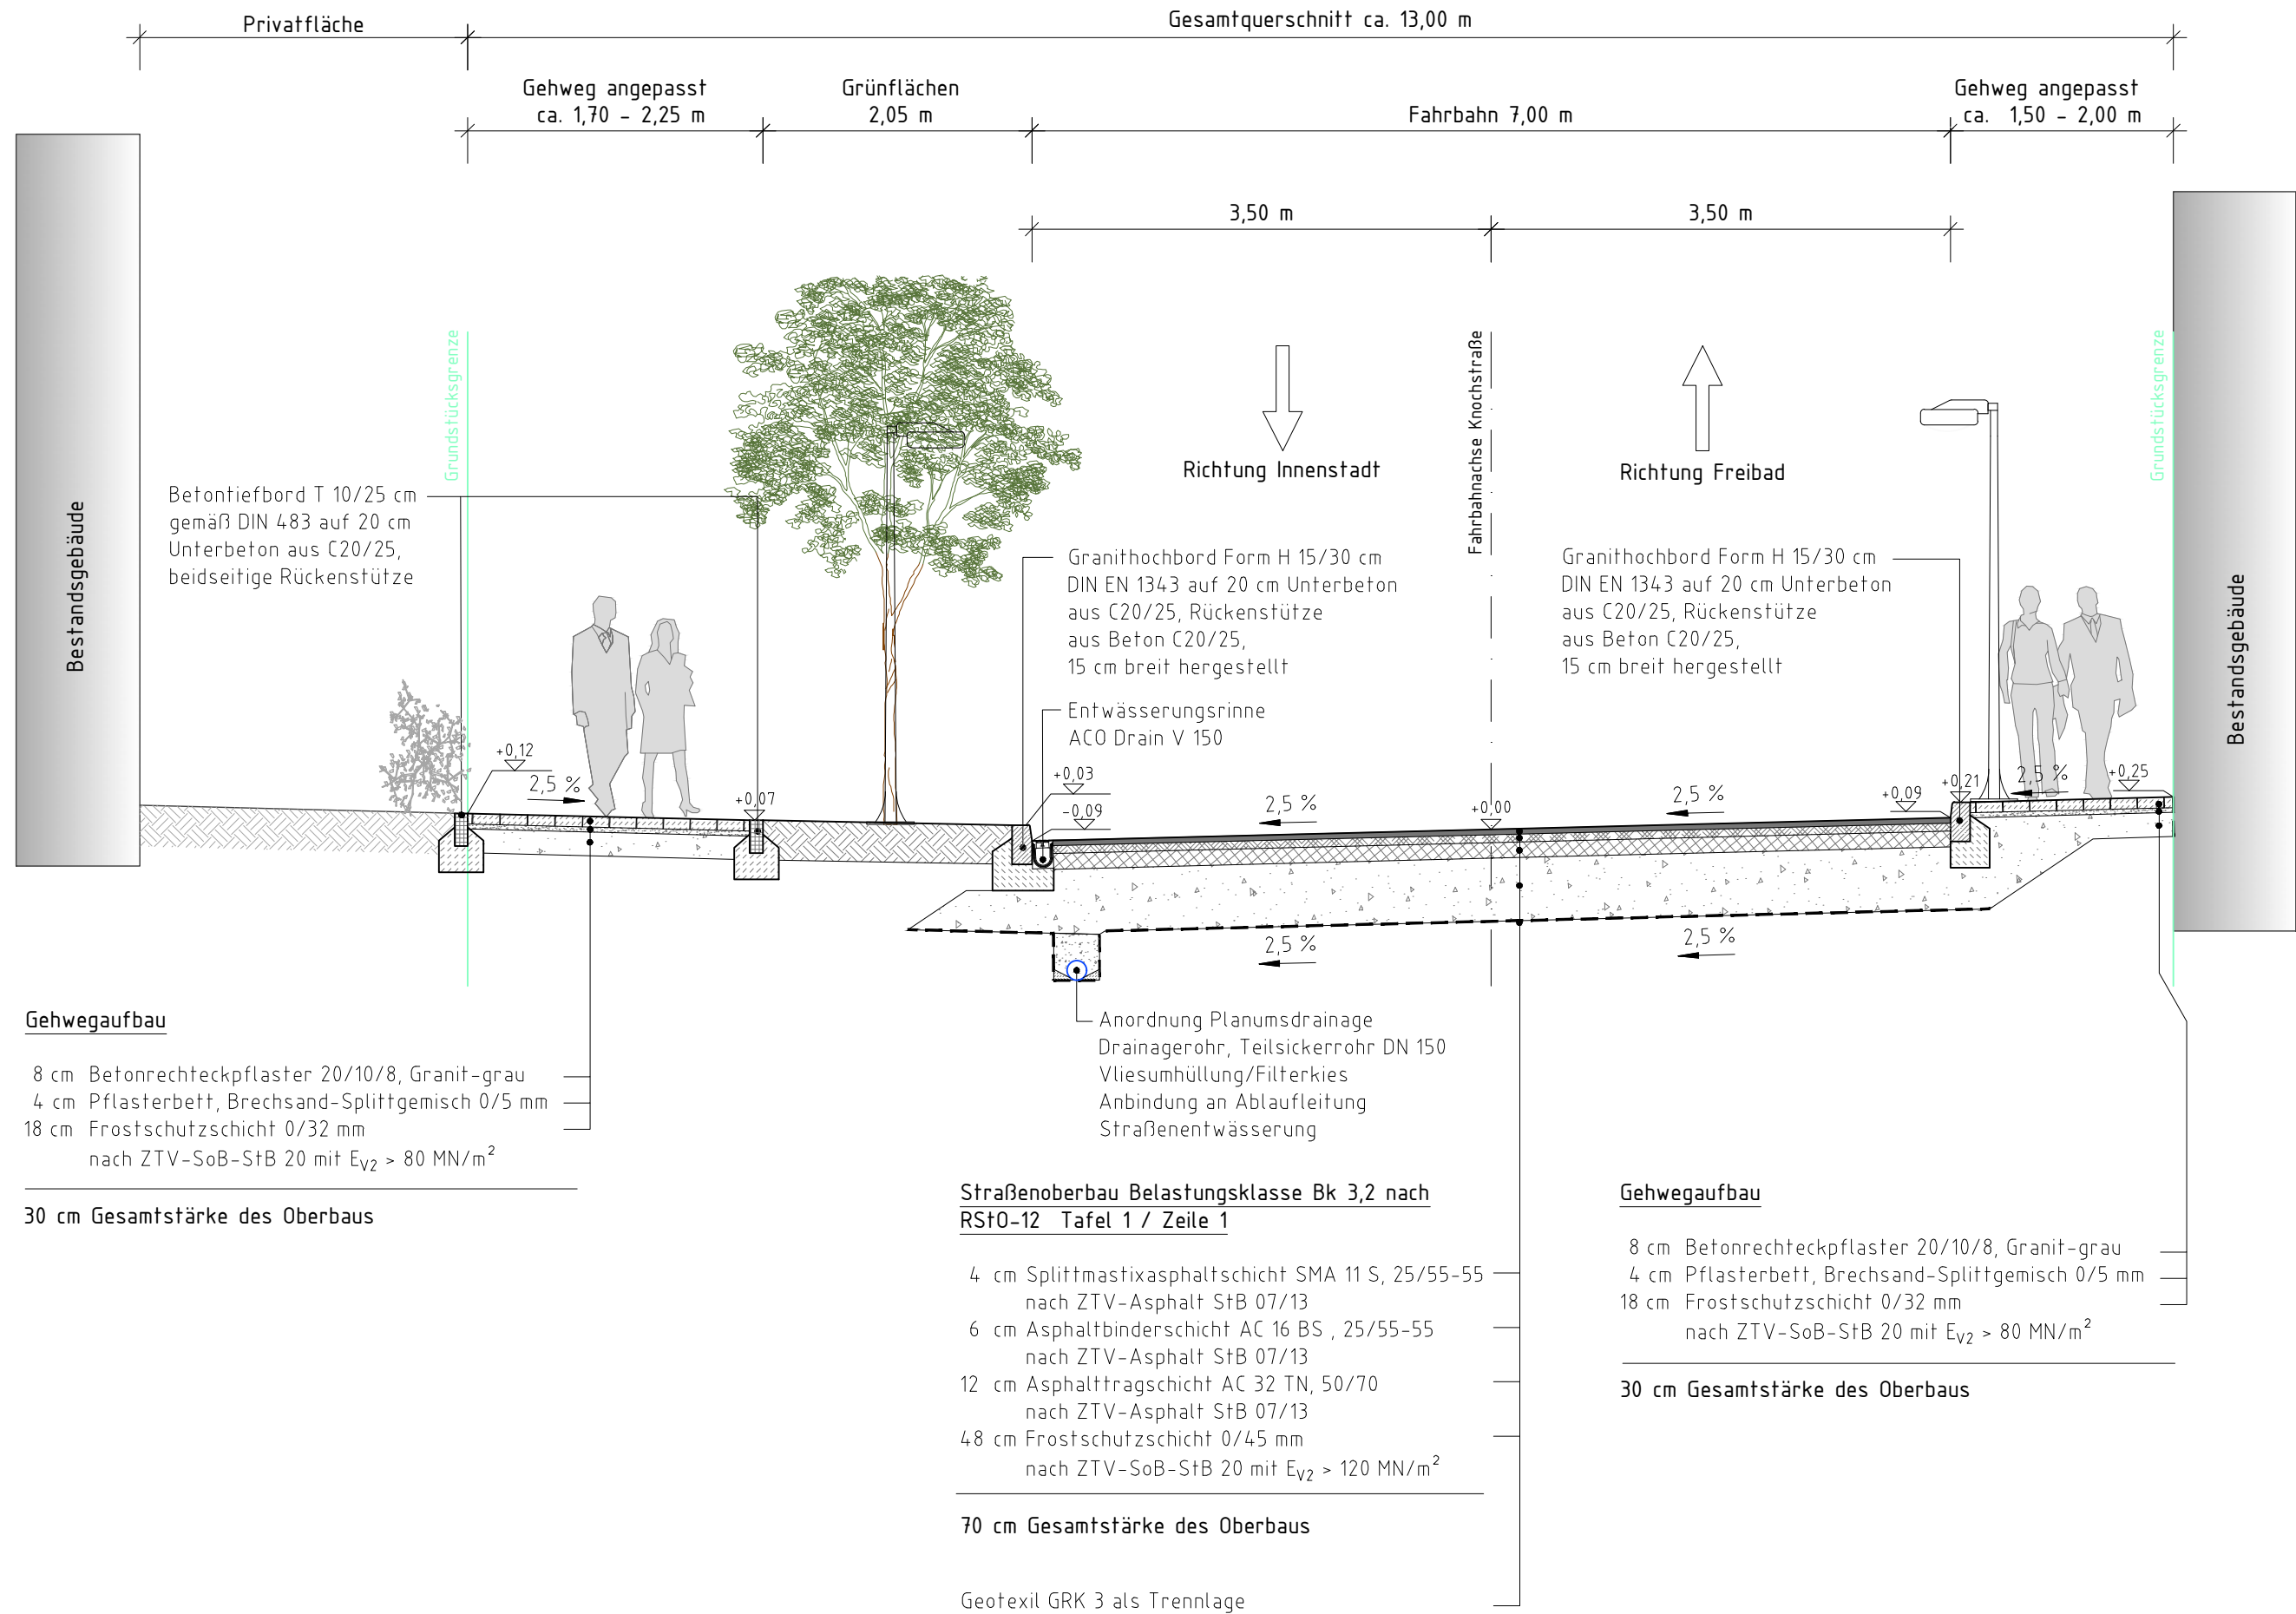


INDEX	DATUM	ÄNDERUNG	NAME
Entwurfsbearbeitung:		Datum	Name
 Ingenieurgesellschaft für Wasserwirtschaft, Bauwesen und Umwelttechnik mbH Hannoverstraße 5, 07318 Saalfeld Telefon 03671 46940 e-mail: info@wbu-saalfeld.de		bearbeitet	17.02.2025
		gezeichnet	17.05.2025
		geprüft:	

V O R P L A N U N G

 STADT SAALFELD SAALE	Stadt Saalfeld/Saale Markt 1 07318 Saalfeld	Straße: Knochstraße Bau-km: 0+000,000 - 0+740,817 Ort: Saalfeld/Saale	Projekt-Nr.: 1950 Unterlage: 1 Blatt Nr.: 2.1 Lagebezug: ETRS89-UTM32 Höhenbezug: DHHN2016		
			<table><tr><td>Datum</td><td>Zeichen</td></tr></table>	Datum	Zeichen
	Datum	Zeichen			
Grundhafter Ausbau Knochstraße in Saalfeld/Saale		geprüft:			
		Regelquerprofil 1			
		Maßstab	1 : 50		
aufgestellt und geprüft:					
Saalfeld, den					
zur Bauausführung freigegeben:					
....., den					

Regelquerprofil 2
Station 0+060 bis 0+320

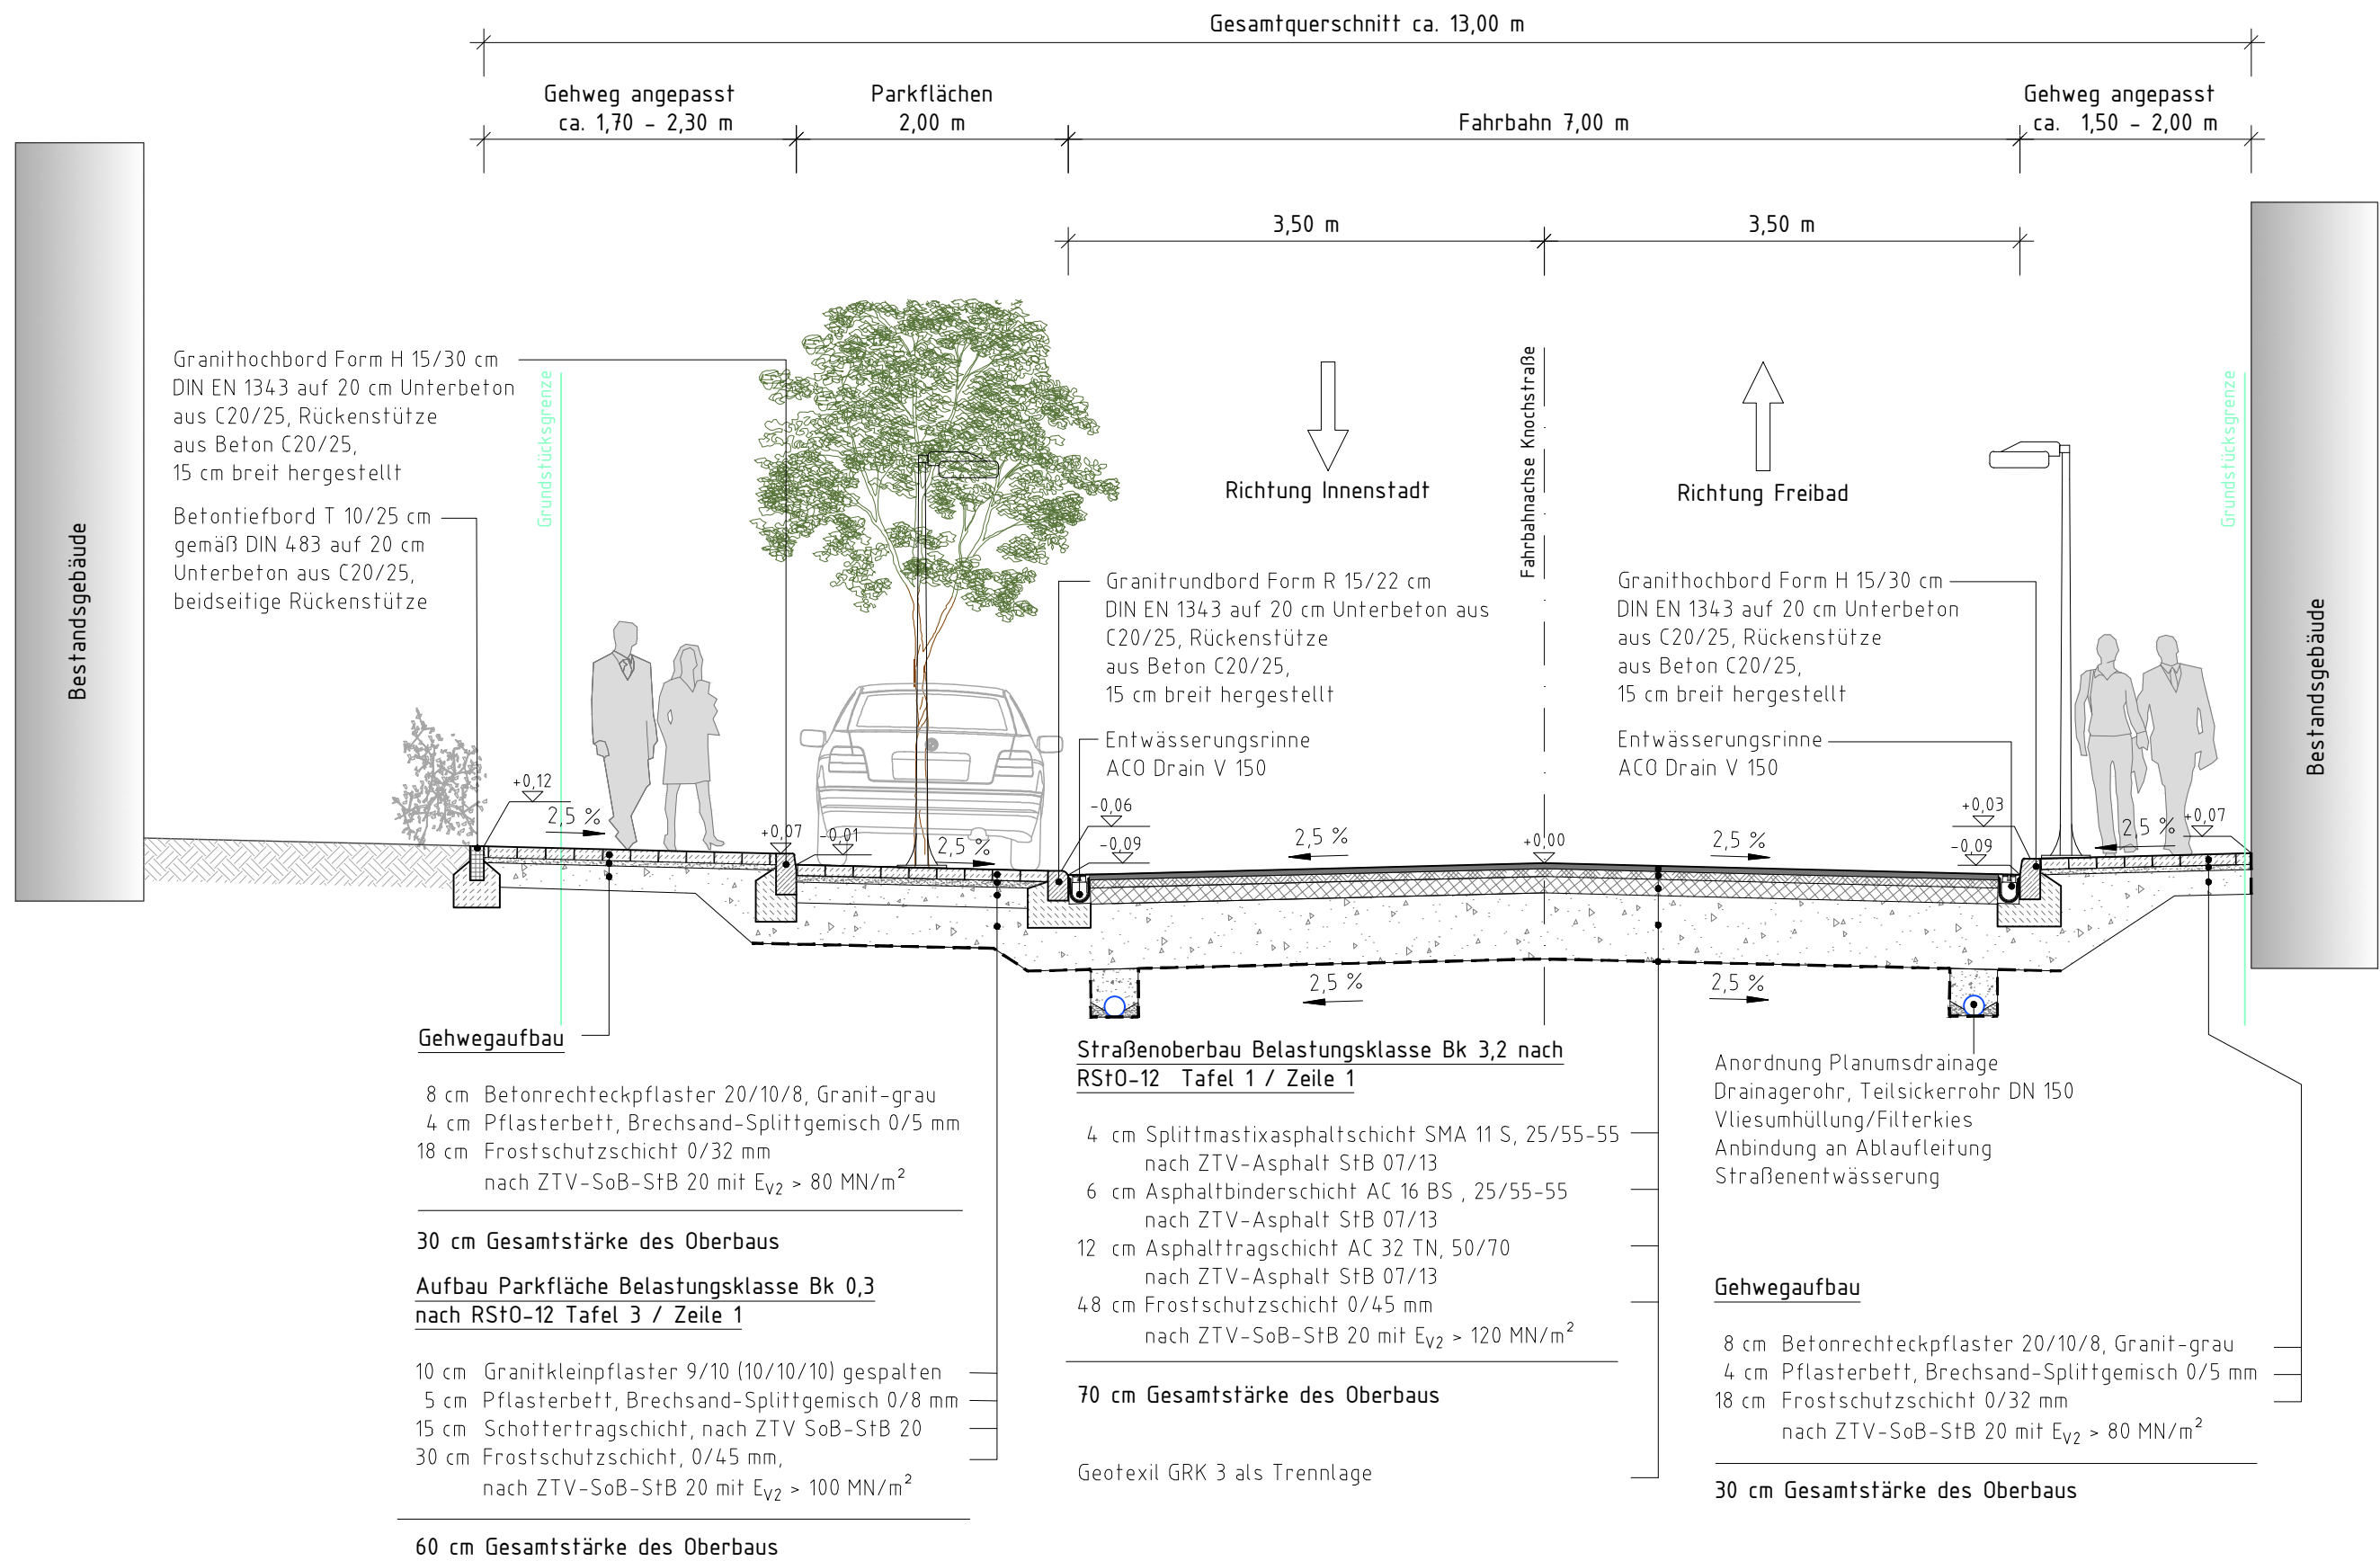


INDEX	DATUM	ÄNDERUNG	NAME
Entwurfsbearbeitung:		Datum	Name
 Ingenieurgesellschaft für Wasserwirtschaft, Bauwesen und Umwelttechnik mbH Hannoverstraße 5, 07318 Saalfeld Telefon 03671 46940 e-mail: info@wbu-saalfeld.de		bearbeitet	17.02.2025 Große
		gezeichnet	17.05.2025 Bü/Bi
		geprüft:	

V O R P L A N U N G

 STADT SAALFELD SAALE	Stadt Saalfeld/Saale Markt 1 07318 Saalfeld	Straße: Knochstraße Bau-km: 0+000,000 - 0+740,817 Ort: Saalfeld/Saale	Projekt-Nr.: 1950 Unterlage: 1 Blatt Nr.: 2.2 Lagebezug: ETRS89-UTM32 Höhenbezug: DHHN2016	
			Datum	Zeichen
		geprüft:		
	Grundhafter Ausbau Knochstraße in Saalfeld/Saale		Regelquerprofil 2	
		Maßstab	1 : 50	
aufgestellt und geprüft:				
Saalfeld, den				
zur Bauausführung freigegeben:				
....., den				

Regelquerprofil 3
Station 0+320 bis 0+500

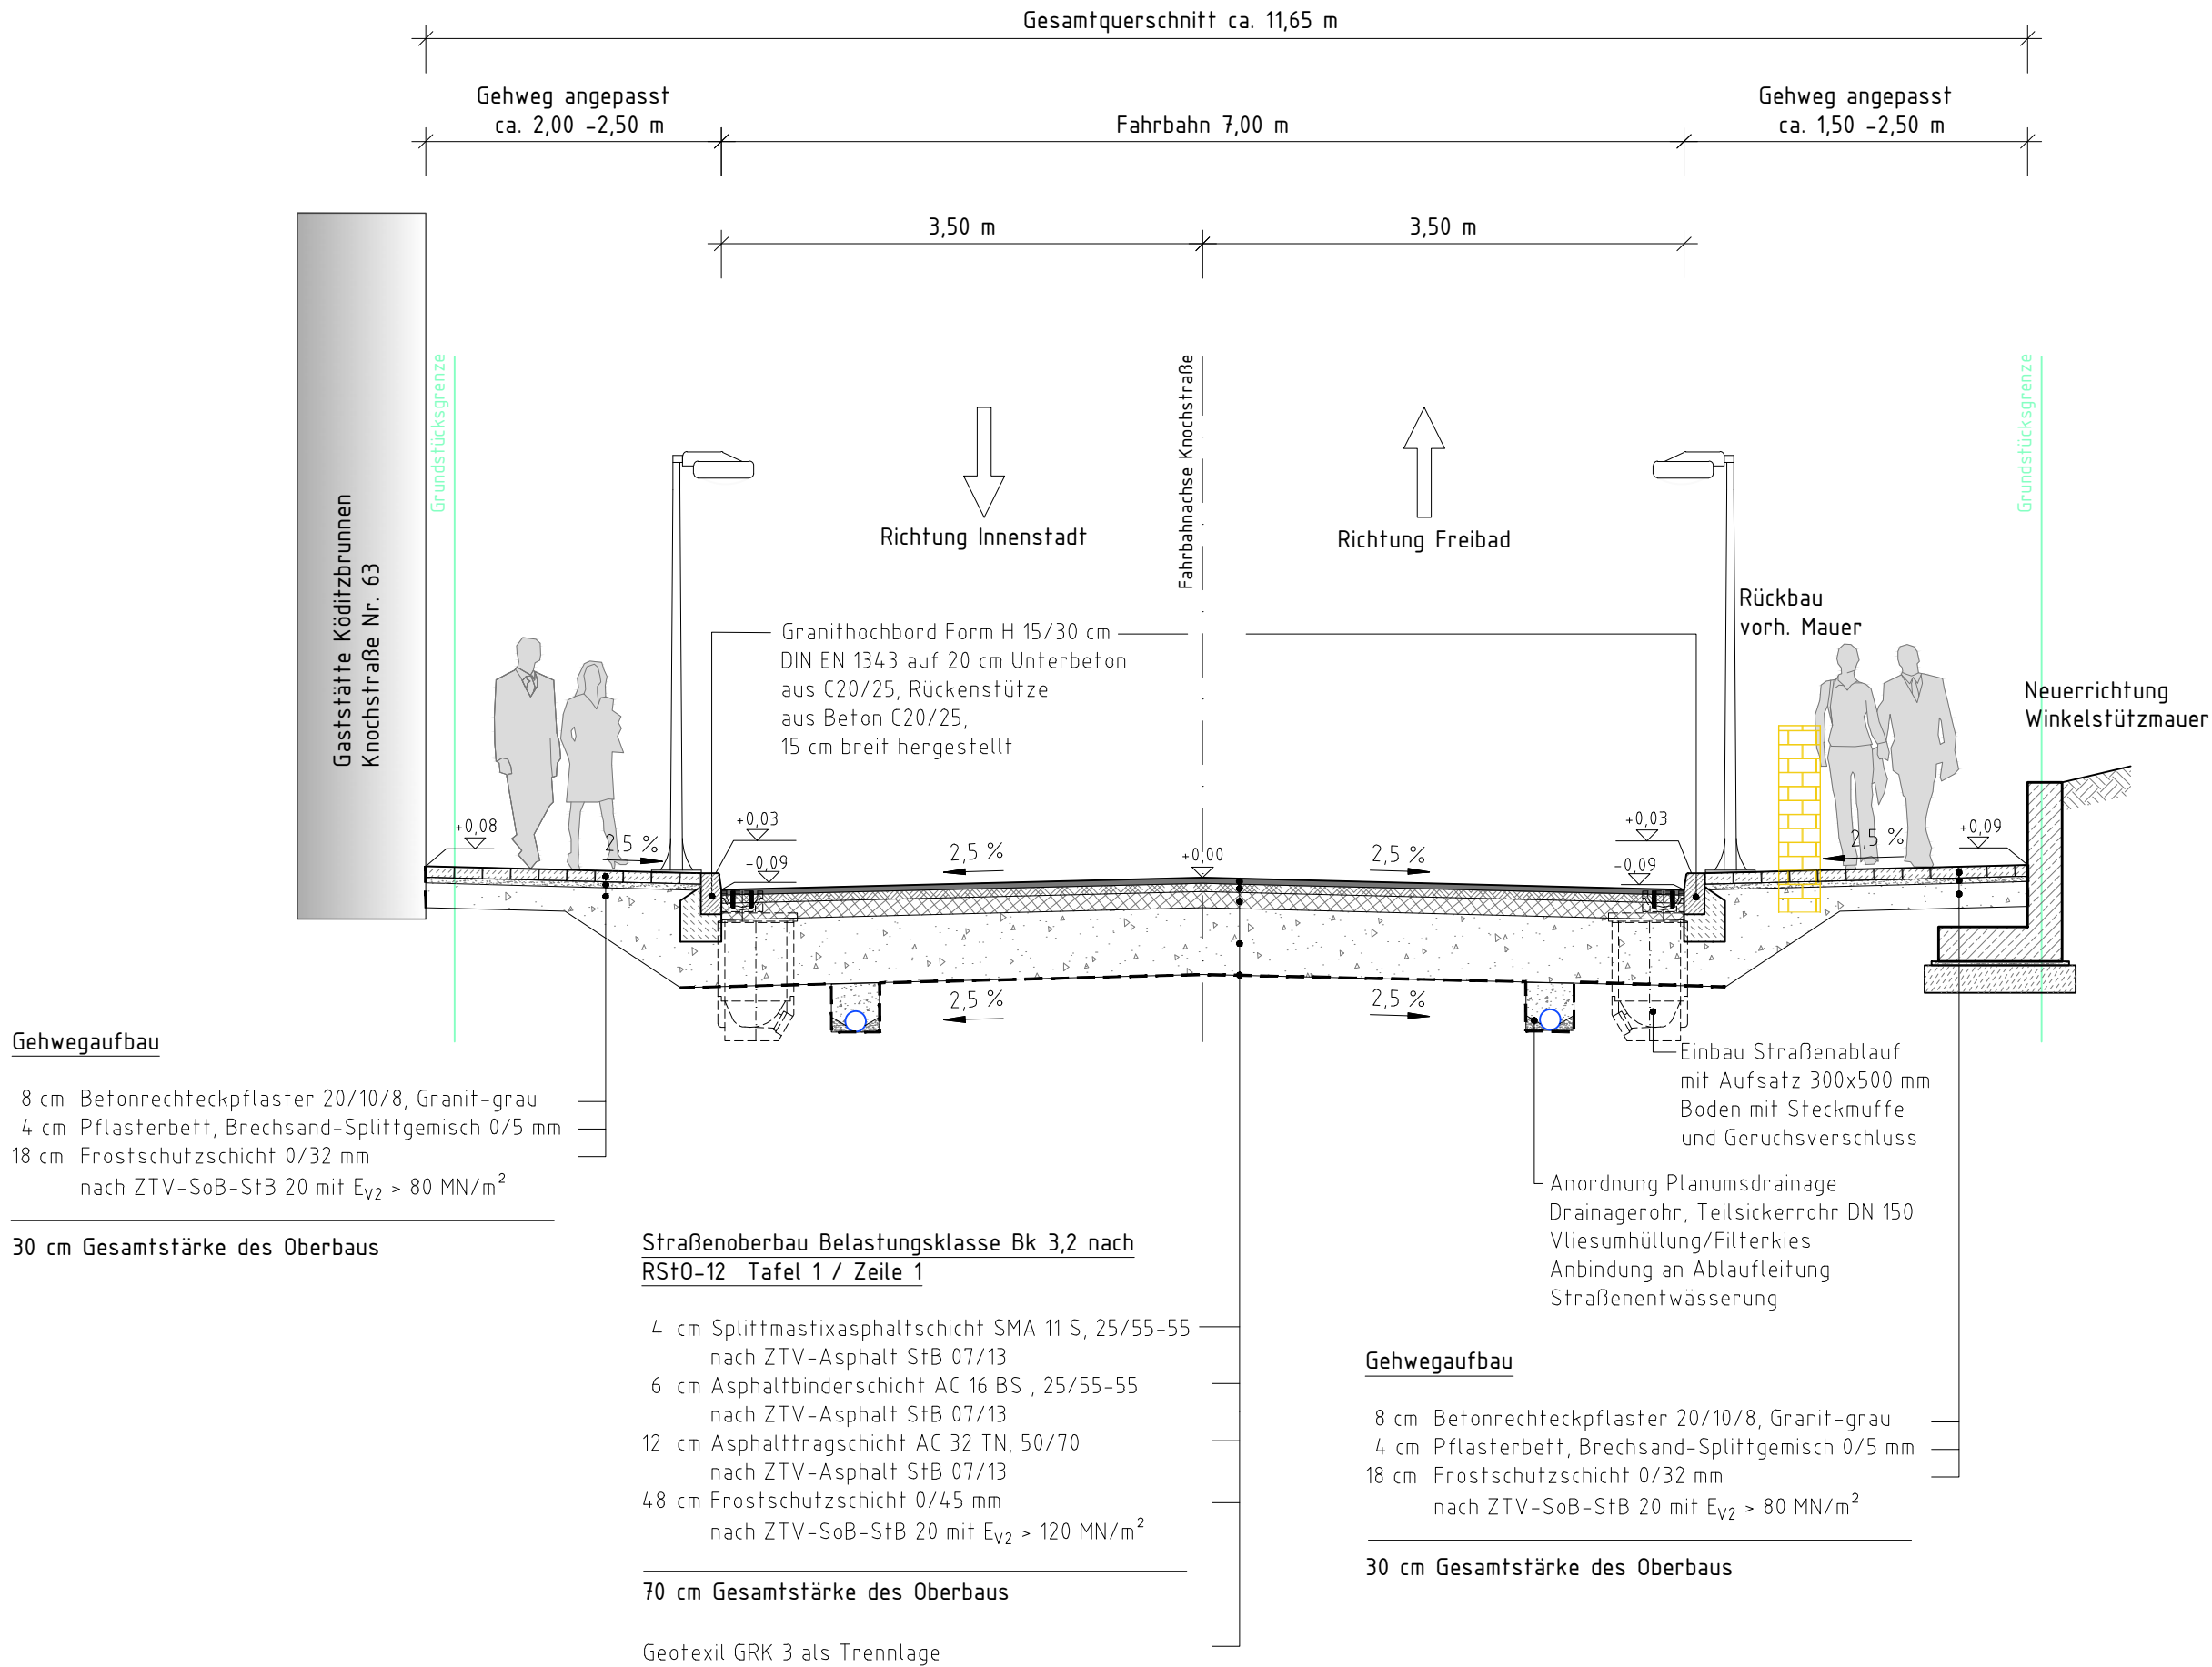


INDEX	DATUM	ÄNDERUNG	NAME
Entwurfsbearbeitung:		Datum	Name
 Ingenieurgesellschaft für Wasserwirtschaft, Bauwesen und Umwelttechnik mbH Hannostraße 5, 07318 Saalfeld Telefon 03671 46040 e-mail: info@wbu-saalfeld.de		bearbeitet	17.02.2025 Große
		gezeichnet	17.05.2025 Bü/Bi
		geprüft:	

V O R P L A N U N G

 STADT SAALFELD SAALE	Stadt Saalfeld/Saale Markt 1 07318 Saalfeld	Straße: Knochstraße Bau-km: 0+000,000 - 0+740,817 Ort: Saalfeld/Saale	Projekt-Nr.: 1950 Unterlage: 1 Blatt Nr.: 2.3 Lagebezug: ETRS89-UTM32 Höhenbezug: DHHN2016
			Datum Zeichen
			geprüft:
	Grundhafter Ausbau Knochstraße in Saalfeld/Saale		Regelquerprofil 3
		Maßstab	1 : 50
aufgestellt und geprüft:			
Saalfeld, den			
zur Bauausführung freigegeben:			
....., den			

Regelquerprofil 4
Station 0+500 bis 0+740

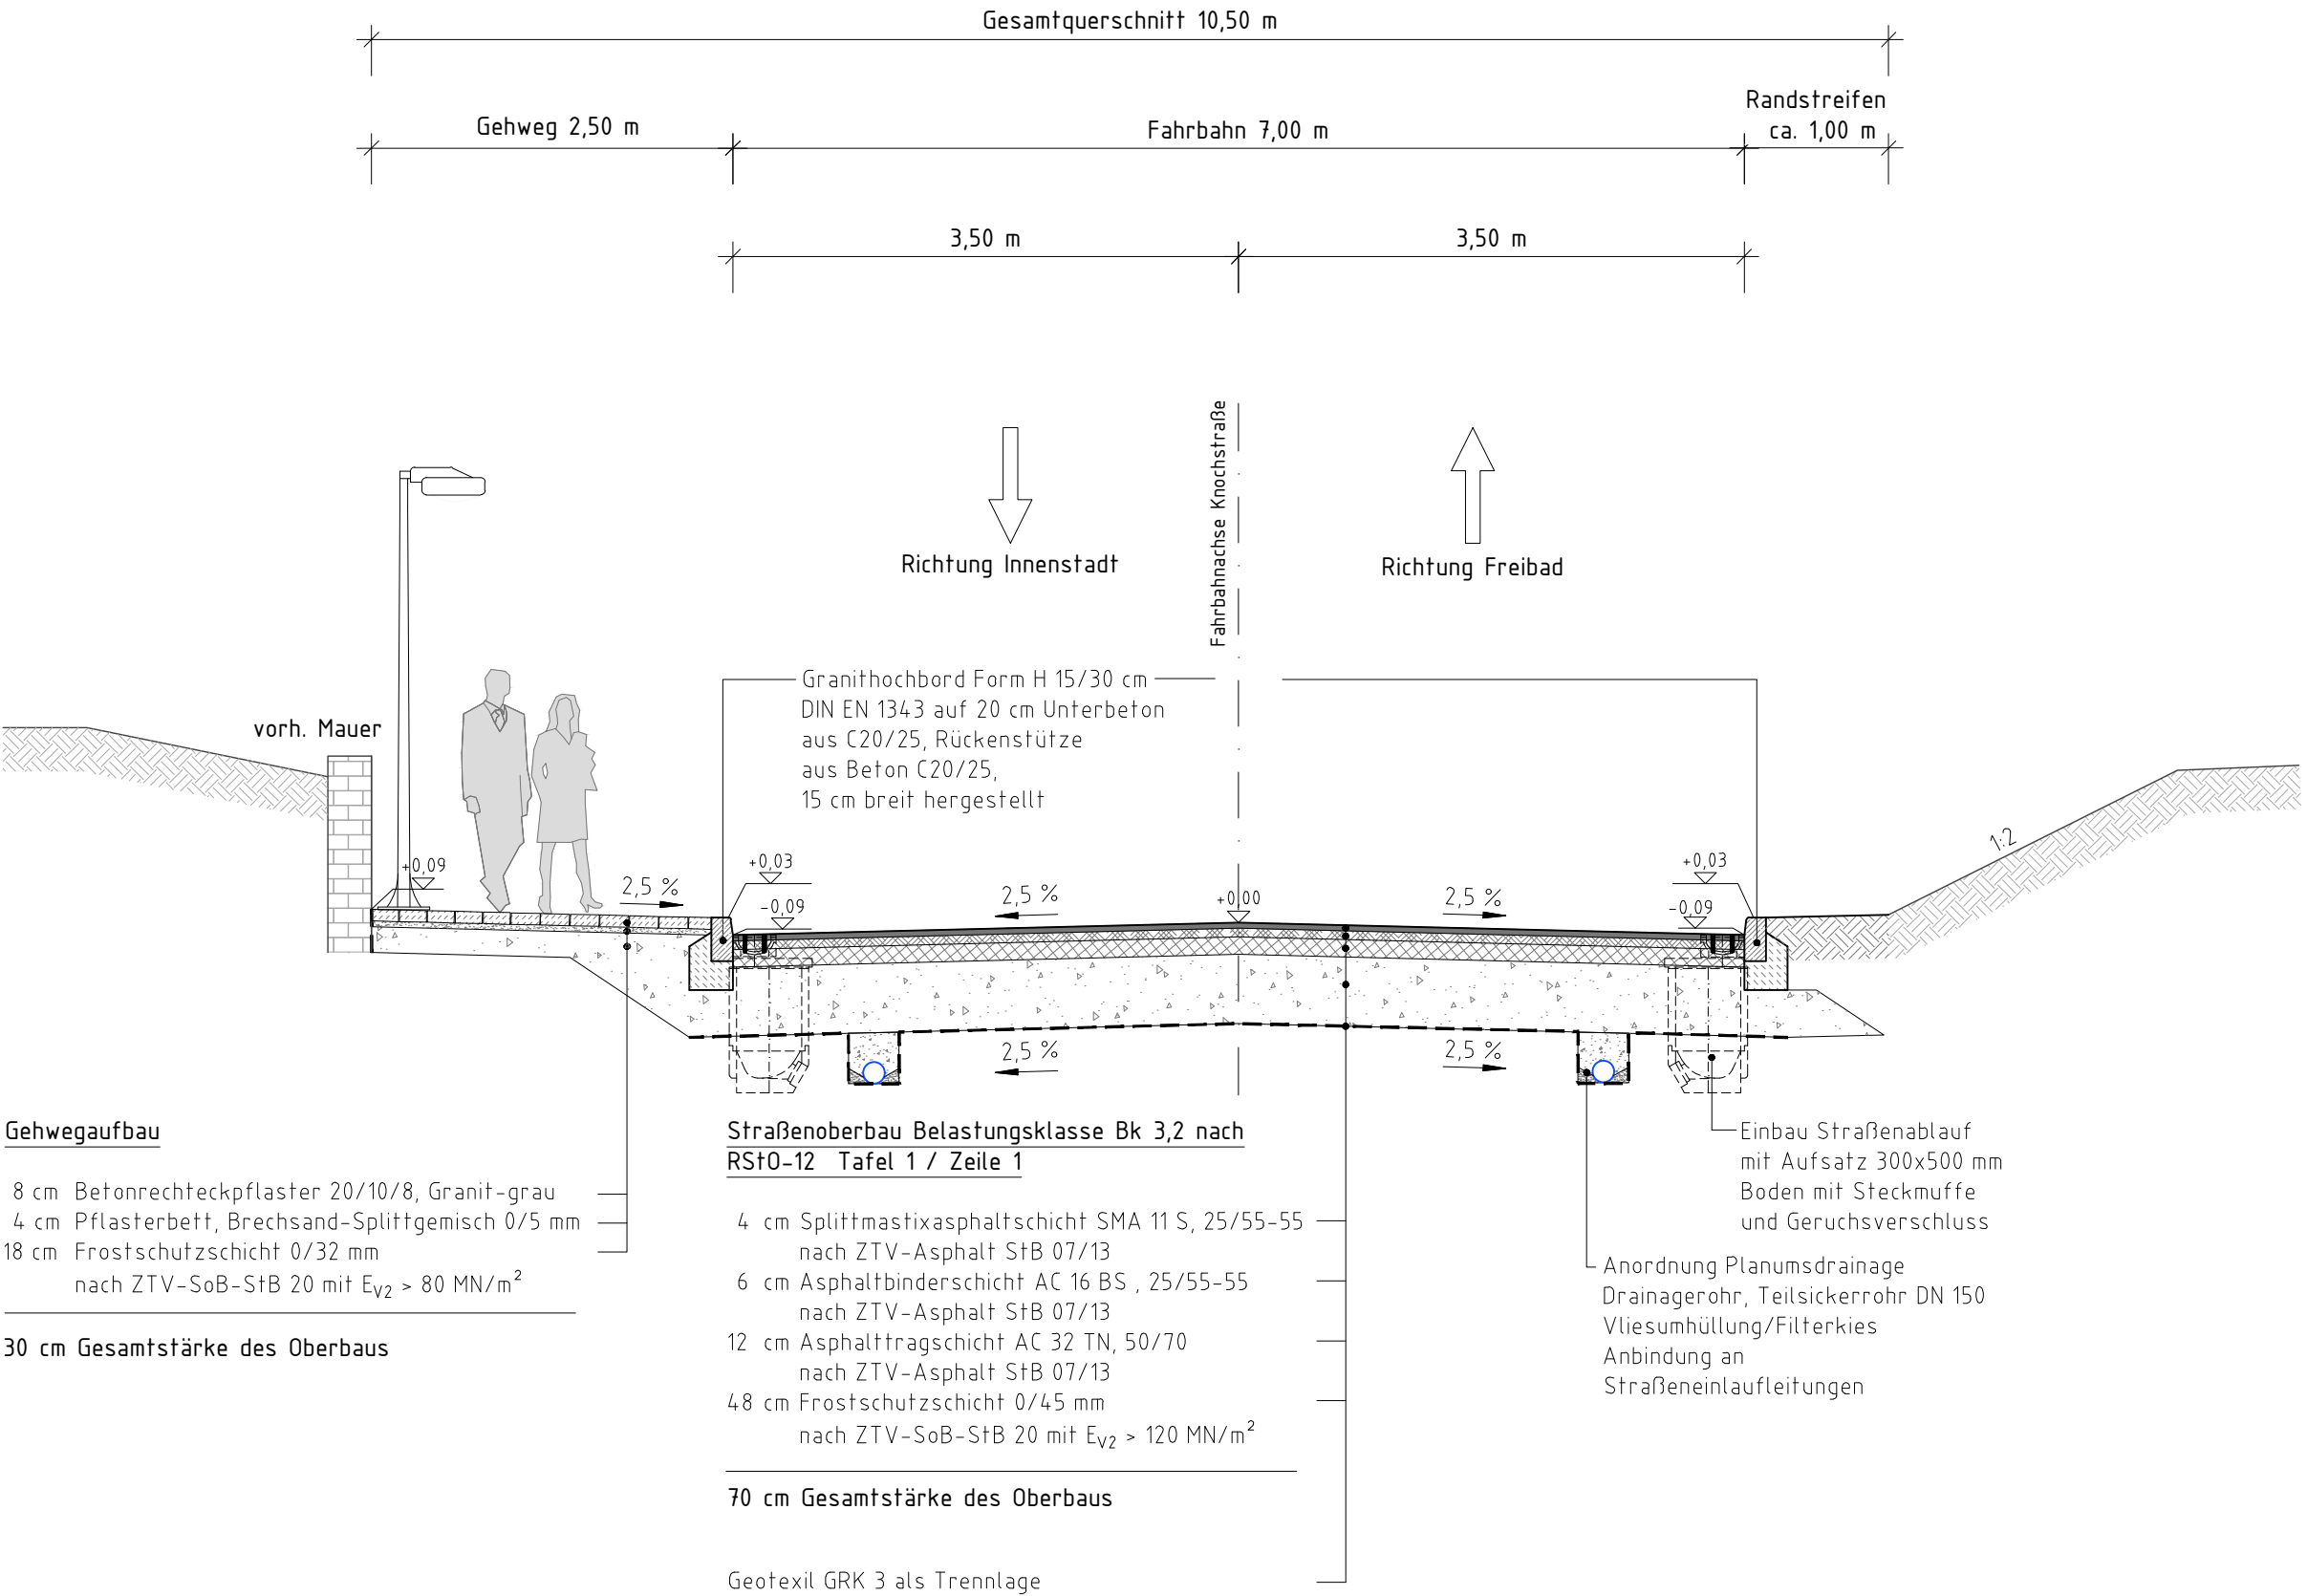

INDEX	DATUM	ÄNDERUNG	NAME
Entwurfsbearbeitung:		Datum	Name
 Ingenieurgesellschaft für Wasserwirtschaft, Bauwesen und Umwelttechnik mbH Hannostraße 5, 07318 Saalfeld Telefon 03671 46040 e-mail: info@wbu-saalfeld.de		bearbeitet	17.02.2025 Große
		gezeichnet	17.05.2025 Bü/Bi
		geprüft:	

V O R P L A N U N G

	Straße: Knochstraße		Projekt-Nr.: 1950
	Stadt Saalfeld/Saale Markt 1 07318 Saalfeld	Bau-km: 0+000,000 - 0+740,817	Unterlage: 1 Blatt Nr.: 2.4
	Ort: Saalfeld/Saale		Lagebezug: ETRS89-UTM32 Höhenbezug: DHHN2016
		Datum	Zeichen
		geprüft:	
Grundhafter Ausbau Knochstraße in Saalfeld/Saale		Regelquerprofil 4	
		Maßstab	1 : 50
aufgestellt und geprüft:			
Saalfeld, den			
zur Bauausführung freigegeben:			
....., den			