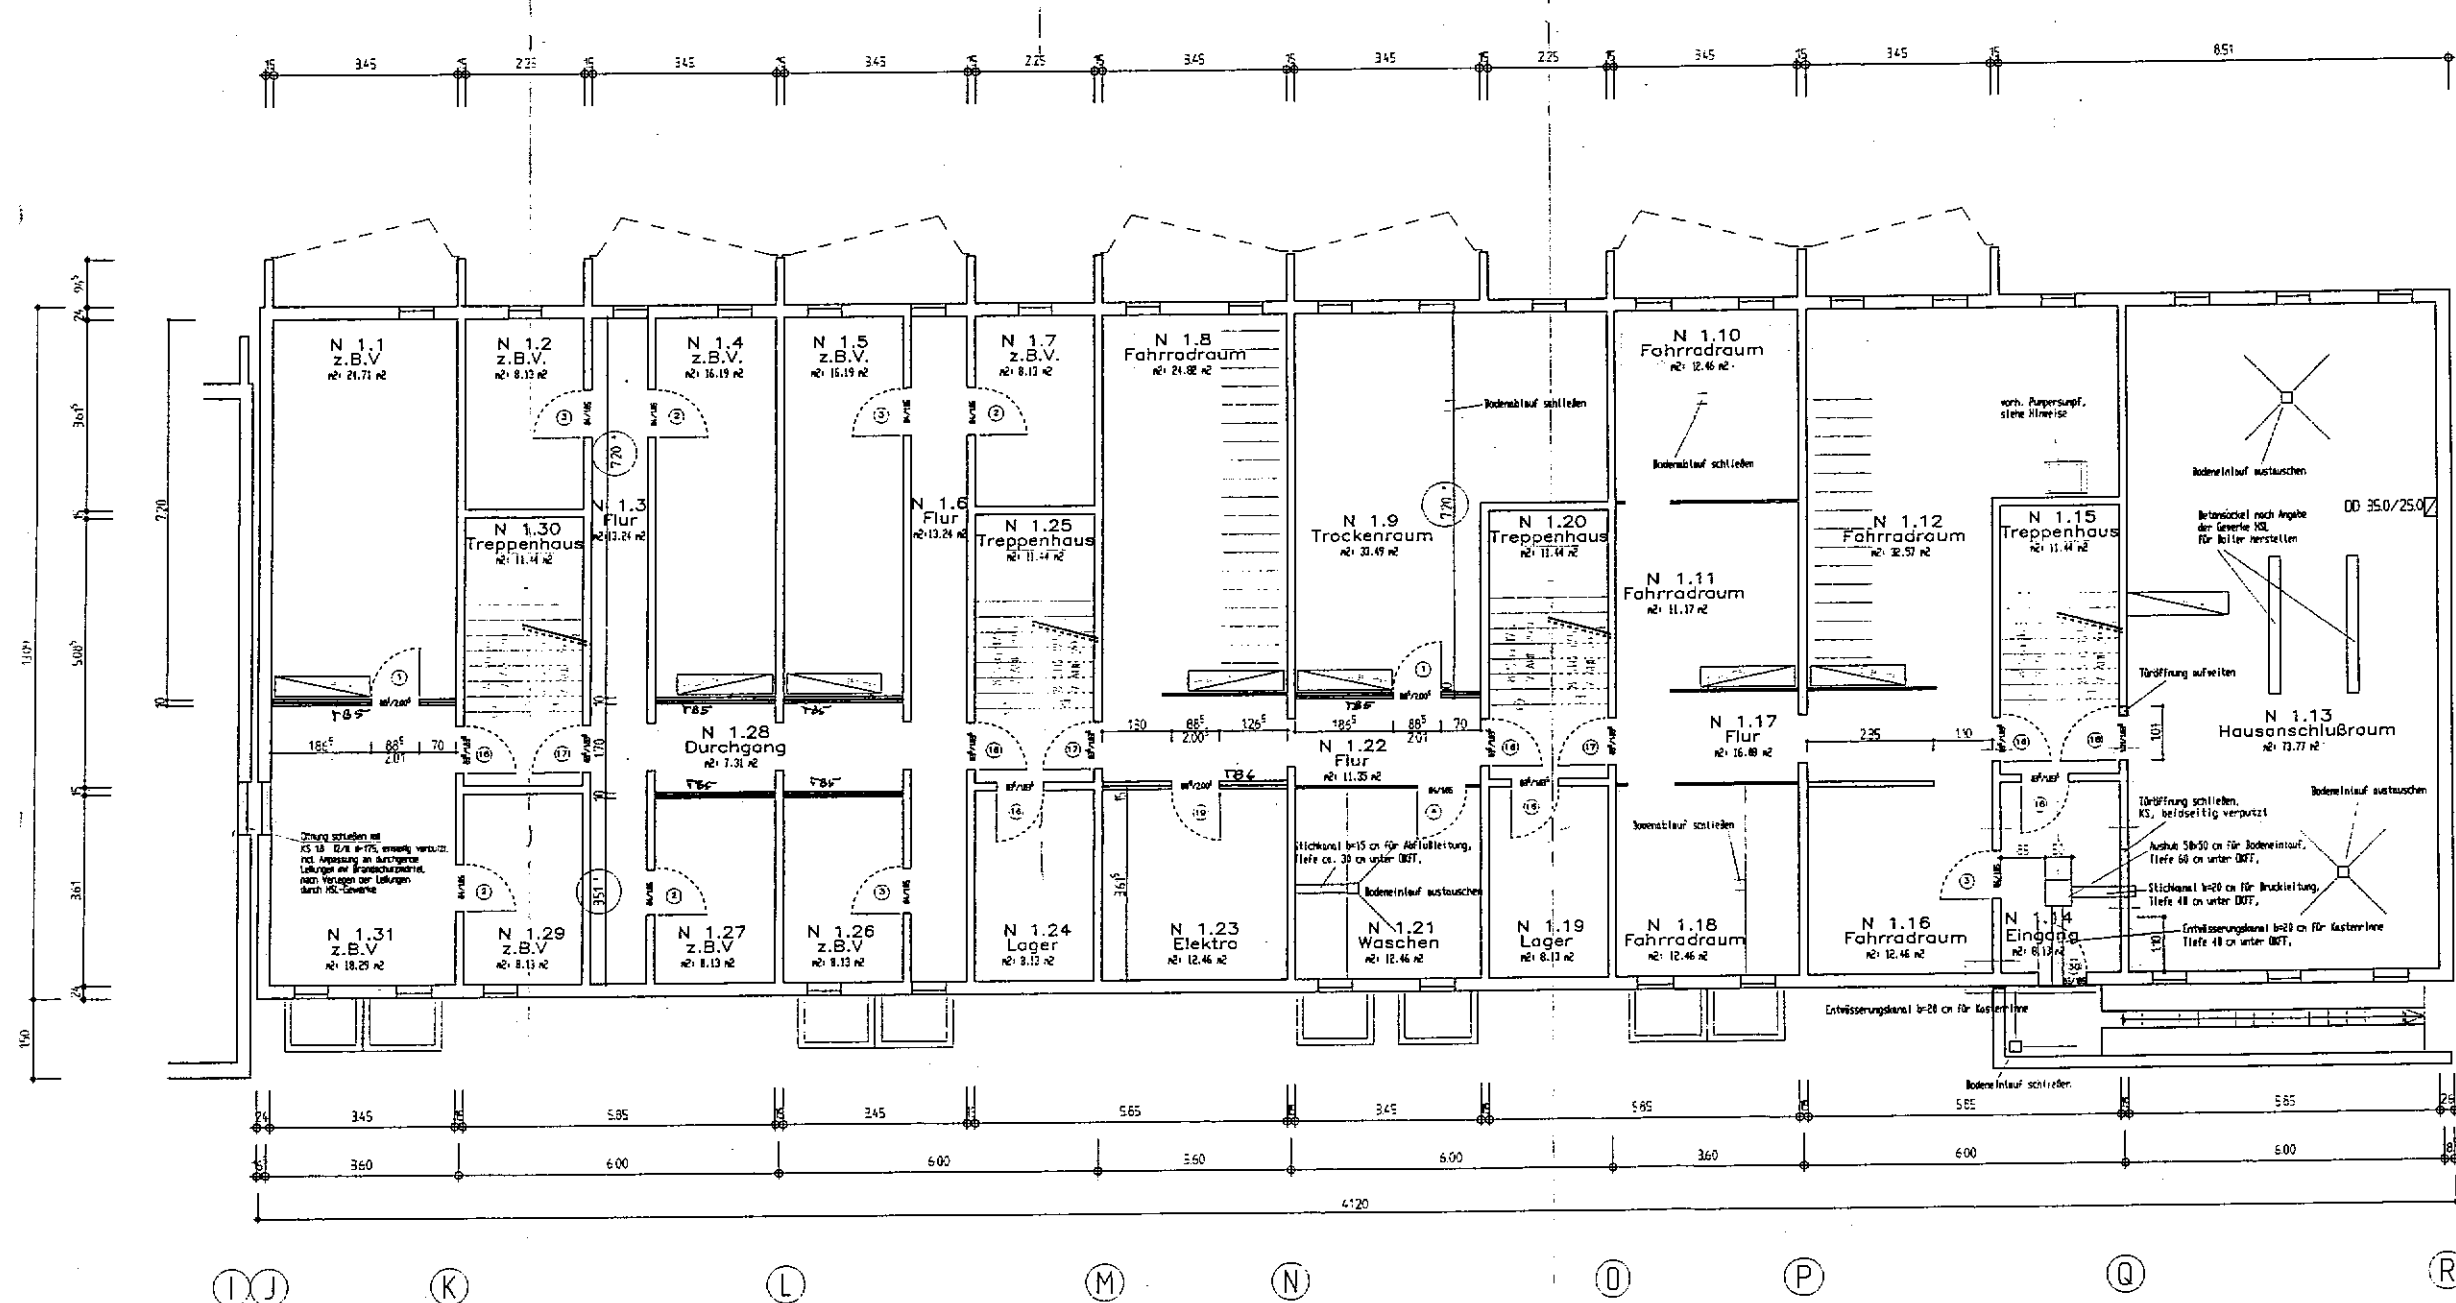


A diagram showing a magnetic needle, represented by a long, thin rectangle, pivoted at one end. The needle is positioned over a circular scale with a horizontal line passing through its center. The needle's tip points towards the upper right, and the letter 'N' is written above it, indicating North.

[illegible]

BRANDS/STATIONS - STATIONS									
1	1330-1335	1330	Station 10	Station	Station 10	Station 10	Station 10	Station 10	Station 10
2	1335-1340	1335	Station 10	Station	Station 10	Station 10	Station 10	Station 10	Station 10
3	1340-1345	1340	Station 10	Station	Station 10	Station 10	Station 10	Station 10	Station 10
4	1345-1350	1345	Station 10	Station	Station 10	Station 10	Station 10	Station 10	Station 10
5	1350-1355	1350	Station 10	Station	Station 10	Station 10	Station 10	Station 10	Station 10
6	1355-1400	1355	Station 10	Station	Station 10	Station 10	Station 10	Station 10	Station 10
7	1400-1405	1400	Station 10	Station	Station 10	Station 10	Station 10	Station 10	Station 10
8	1405-1410	1405	Station 10	Station	Station 10	Station 10	Station 10	Station 10	Station 10
9	1410-1415	1410	Station 10	Station	Station 10	Station 10	Station 10	Station 10	Station 10
10	1415-1420	1415	Station 10	Station	Station 10	Station 10	Station 10	Station 10	Station 10
11	1420-1425	1420	Station 10	Station	Station 10	Station 10	Station 10	Station 10	Station 10
12	1425-1430	1425	Station 10	Station	Station 10	Station 10	Station 10	Station 10	Station 10
13	1430-1435	1430	Station 10	Station	Station 10	Station 10	Station 10	Station 10	Station 10
14	1435-1440	1435	Station 10	Station	Station 10	Station 10	Station 10	Station 10	Station 10
33	1610-1615	1610	Station 10	Station	Station 10	Station 10	Station 10	Station 10	Station 10
34	1615-1620	1615	Station 10	Station	Station 10	Station 10	Station 10	Station 10	Station 10
35	1620-1625	1620	Station 10	Station	Station 10	Station 10	Station 10	Station 10	Station 10
36	1625-1630	1625	Station 10	Station	Station 10	Station 10	Station 10	Station 10	Station 10
37	1630-1635	1630	Station 10	Station	Station 10	Station 10	Station 10	Station 10	Station 10
38	1635-1640	1635	Station 10	Station	Station 10	Station 10	Station 10	Station 10	Station 10

Bodenbeläge	
Hausmeister, Club, Fitness, Küche:	Belag
Bod., WC:	Fliesen
sonstige Räume:	Anstrich

Wandbeläge

Bilder, WC :	Fliessen (s. Detailspläne)
Hausmeister, Club, Fitness:	Rauchfaser + Anstrich
Küche:	Fliessen Spiegel, Rauchfaser + Anstrich (s. Detailspl.)
Treppenhause:	Kratzputz, eingefärbt
sonstige:	Anstrich

Deckenbeläge	
WC:	Untermangdecken (s. Detailpläne)
Hausmeister, Club, Fitness, Küche, Boot:	Rauhfaser + Anstrich
Treppenhause:	Anstrich
sonstige Räume:	Anstrich

Die Auswahl erfolgt durch den Bauherrn entsprechend der Bemusterung.

Legende

- | | |
|---|--|
|  | TB5 – Trockenbau Wände, allgemein
75 mm Profils, bedeckung 1 x 12,5 mm GKF, d=100 mm |
|  | TB6 – Trockenbau Wände, Brandschutz
100 mm Profils, bedeckung 2x12,5 mm GKF, d=150 mm, F 90 |
|  | TB9 – Trockenbau Wände, Brandschutz
100 mm Profils, bedeckung 1x12,5 mm GKF, d=125 mm, F 90 |
|  | TB2 – Trockenbau Wände, allgemein
50 mm Profils, bedeckung 1x12,5 mm GKF, d=82,5 mm |
|  | neues Mauerwerk, KS 1,8 12/ti |
|  | zu schließende Öffnungen |
|  | Öffnungen anlegen |
|  | Türsymbol lt. Türliste |

10 Deletion ist in diesem Bereich maßgebend

Zugehörige Pläne

Abbruch siehe Pläne 1/A-AB 001

Hinweise

Die Ausführung sämtlicher Durchbrüche erfolgt in Abstimmung mit den jeweiligen Fachwerken.
Im Bereich der Sanitärzellen sind die Detailpläne A-A 001 bis A-A 010 maßgebend.

Pumpenzumpf
In den vorh. Pumpenzumpf wird eine neue Hebeanlage eingebaut.

Alle Maße sind auf der Baustelle vom Unternehmer verantwortlich zu überprüfen.
Bei Unstimmigkeiten ist der Planverfasser sofort zu informieren!

1			2		
3			4		
5			6		
99			100		

Studentenwerk Jena / Erfurt
Scaalestraße 4
99089 Erfurt

Teppichreinigung

DR. BRASCHEL + PARTNER Wohnungswartungsfirma mbH

Wohnungsbetreiber für Teppichreinigung

IFB

ALFRED BRASCHEL
Wohnungsbetreiber
D-1250 LINDL
Telefon 030 25 25 1
Postfach 10 10


Projekt:
Umbau und Sanierung Studentenwohnheim
Donaustraße 2
99089 Erfurt

Project No: 03195 Format: AD Volume: 1:50

Seite 01 von 01	Planungsnummer	1/A - A - G01	2
Ausführungsplanung Haus 1 Grundriss KG			

Geplannet/Datum:	Geprüft/Datum:	Genehmigt/Datum:	Dateiname:
13.10.85, Bernat	23.86	Se	A-1_KG.dwg

Umbau und Sanierung Studentenwohnheim Grundriss Erdgeschoss Block 1

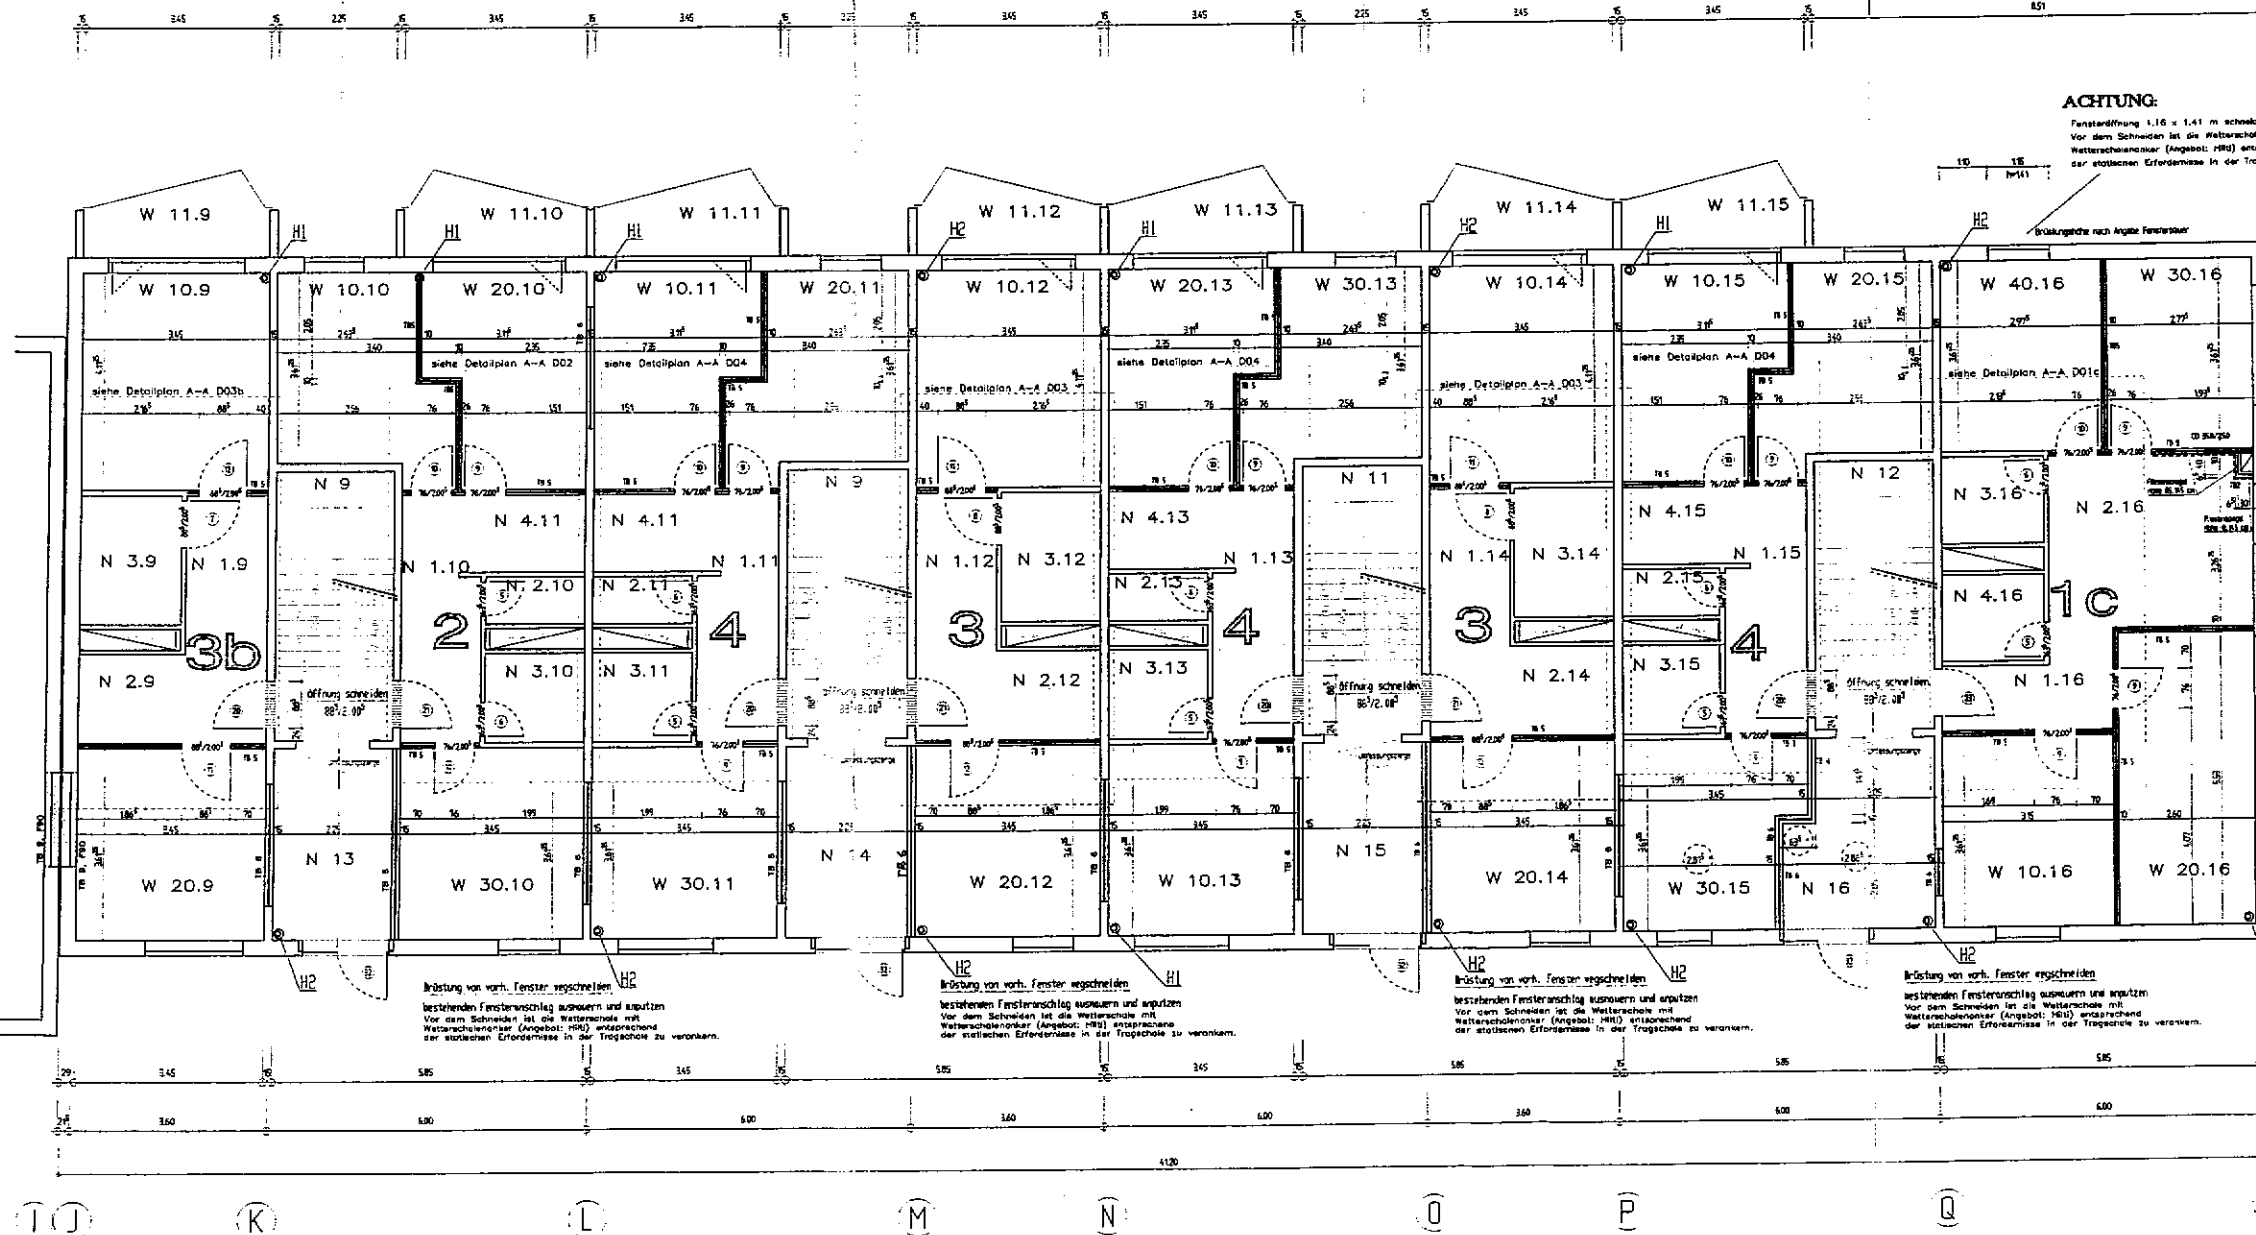


ACHTUNG:

Feinstabdichtung 1,16 x 1,41 m schneiden
Vor dem Schneiden ist die Watterschale mit
Watterschalenanker (Angebot: H93) entsprechend
der statischen Erfordernisse in der Tragschale zu verankern.

Brückengedächte nach Angabe Fensterherst.



Türenliste				
Pos.	Bezeichnung	Einheit	Stückzahl	Material
NORMALTÜREN				
1	Eintrittstür	Stk	1	Eintrittstür
2	Eintrittstür	Stk	1	Eintrittstür
BRANDSCHÜTTERTÜREN-STALTÜREN				
21	Eintrittstür	Stk	1	Eintrittstür
22	Eintrittstür	Stk	1	Eintrittstür
EINGANGSTÜREN				
31	Eintrittstür	Stk	1	Eintrittstür
32	Eintrittstür	Stk	1	Eintrittstür
Bodenbeläge				
Böden, WC:	Flecken (s. Detailpläne)			
Küche, Flur, Wohnen:	Belag			
Wandbeläge				
Böden, WC:	Flecken (s. Detailpläne)			
Küche, Flur, Wohnen:	Flecken, Raufaser + Anstrich (s. Detailpläne)			
Treppenhause:	Raufaser + Anstrich			
Eingangsbereiche:	Kratzputz, eingestrichelt			
Deckenbeläge				
Böden, WC:	Untergangdecken (s. Detailpläne)			
Küche, Flur, Wohnen:	Raufaser + Anstrich			
Treppenhause:	Anstrich			
Eingangsbereiche:	Raufaser + Anstrich			
Die Auswahl erfolgt durch den Bauherrn entsprechend der Bemusterung.				
Legende				
TB5	— Trockenbau Wände, allgemein			
TB6	— Trockenbau Wände, Brandschutz			
TB9	— Trockenbau Wände, Brandschutz			
TB2	— Trockenbau Wände, allgemein			
Estich	— Estich bis auf Rohdecke abbrechen			
zu schließende Öffnungen				
Öffnungen anlegen				
Türensymbol lt. Türliste				
10	Detailplan ist in diesem Bereich maßgebend			
20	Maß an tatsächliche Gegebenheiten anpassen			
Zugehörige Pläne				
Abbruch siehe Pläne	1/A-A-00			
Sanitärzeilen siehe Pläne	A-A-001			
	A-A-002			
	A-A-003			
	A-A-004			
Hinweise				
Die Ausführung sämtlicher Durchdringungen erfolgt in Abstimmung mit den jeweiligen Fachwerkstätten.				
Im Bereich der Sanitärzeilen sind die Detailpläne A-A-001 bis A-A-010 maßgebend.				
Bodenbeläge und Wandbeläge:				
Die Auswahl erfolgt durch den Bauherrn entsprechend der Bemusterung.				
Alle Maße sind auf der Baustelle vom Unternehmer verantwortlich zu überprüfen.				
Bei Unstimmigkeiten ist der Planverfasser sofort zu informieren!				
Studentenwerk Jena / Erfurt				
Donaustraße 4				
99089 Erfurt				
DR. BRASCHKE + PARTNER				
Ingenieurgesellschaft				
Umbau und Sanierung Studentenwohnheim				
Donaustraße 2				
99089 Erfurt				
Ausführungsplanung				
Haus 1				
Grundriß EG				
1/A-A-00 a				
13.10.95, Berlin				

- 1 Kernbohrung Decke nach Angabe Heizung, schließen mit Mörtelschott F90
- 2 Kernbohrung Decke und Wandschlag Heizung, schließen mit Mörtelschott F90

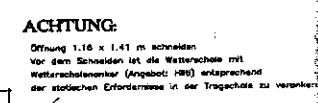

Türenliste									
Nr.	Ordnungszahl	Bauteil	Einheit	Preis	Anmerkungen	Menge	Einheit	Preis	Anmerkungen
WANDTÜRSTREIFEN									
1	101-100	100	Stück	100	100	100	100	100	100
2	101-101	101	Stück	101	101	101	101	101	101
3	101-102	102	Stück	102	102	102	102	102	102
38	101-137	137	Stück	137	137	137	137	137	137
39	101-138	138	Stück	138					

Umbau und Sanierung Studentenwohnheim Grundriss 1. bis 4. Obergeschoss Block 1

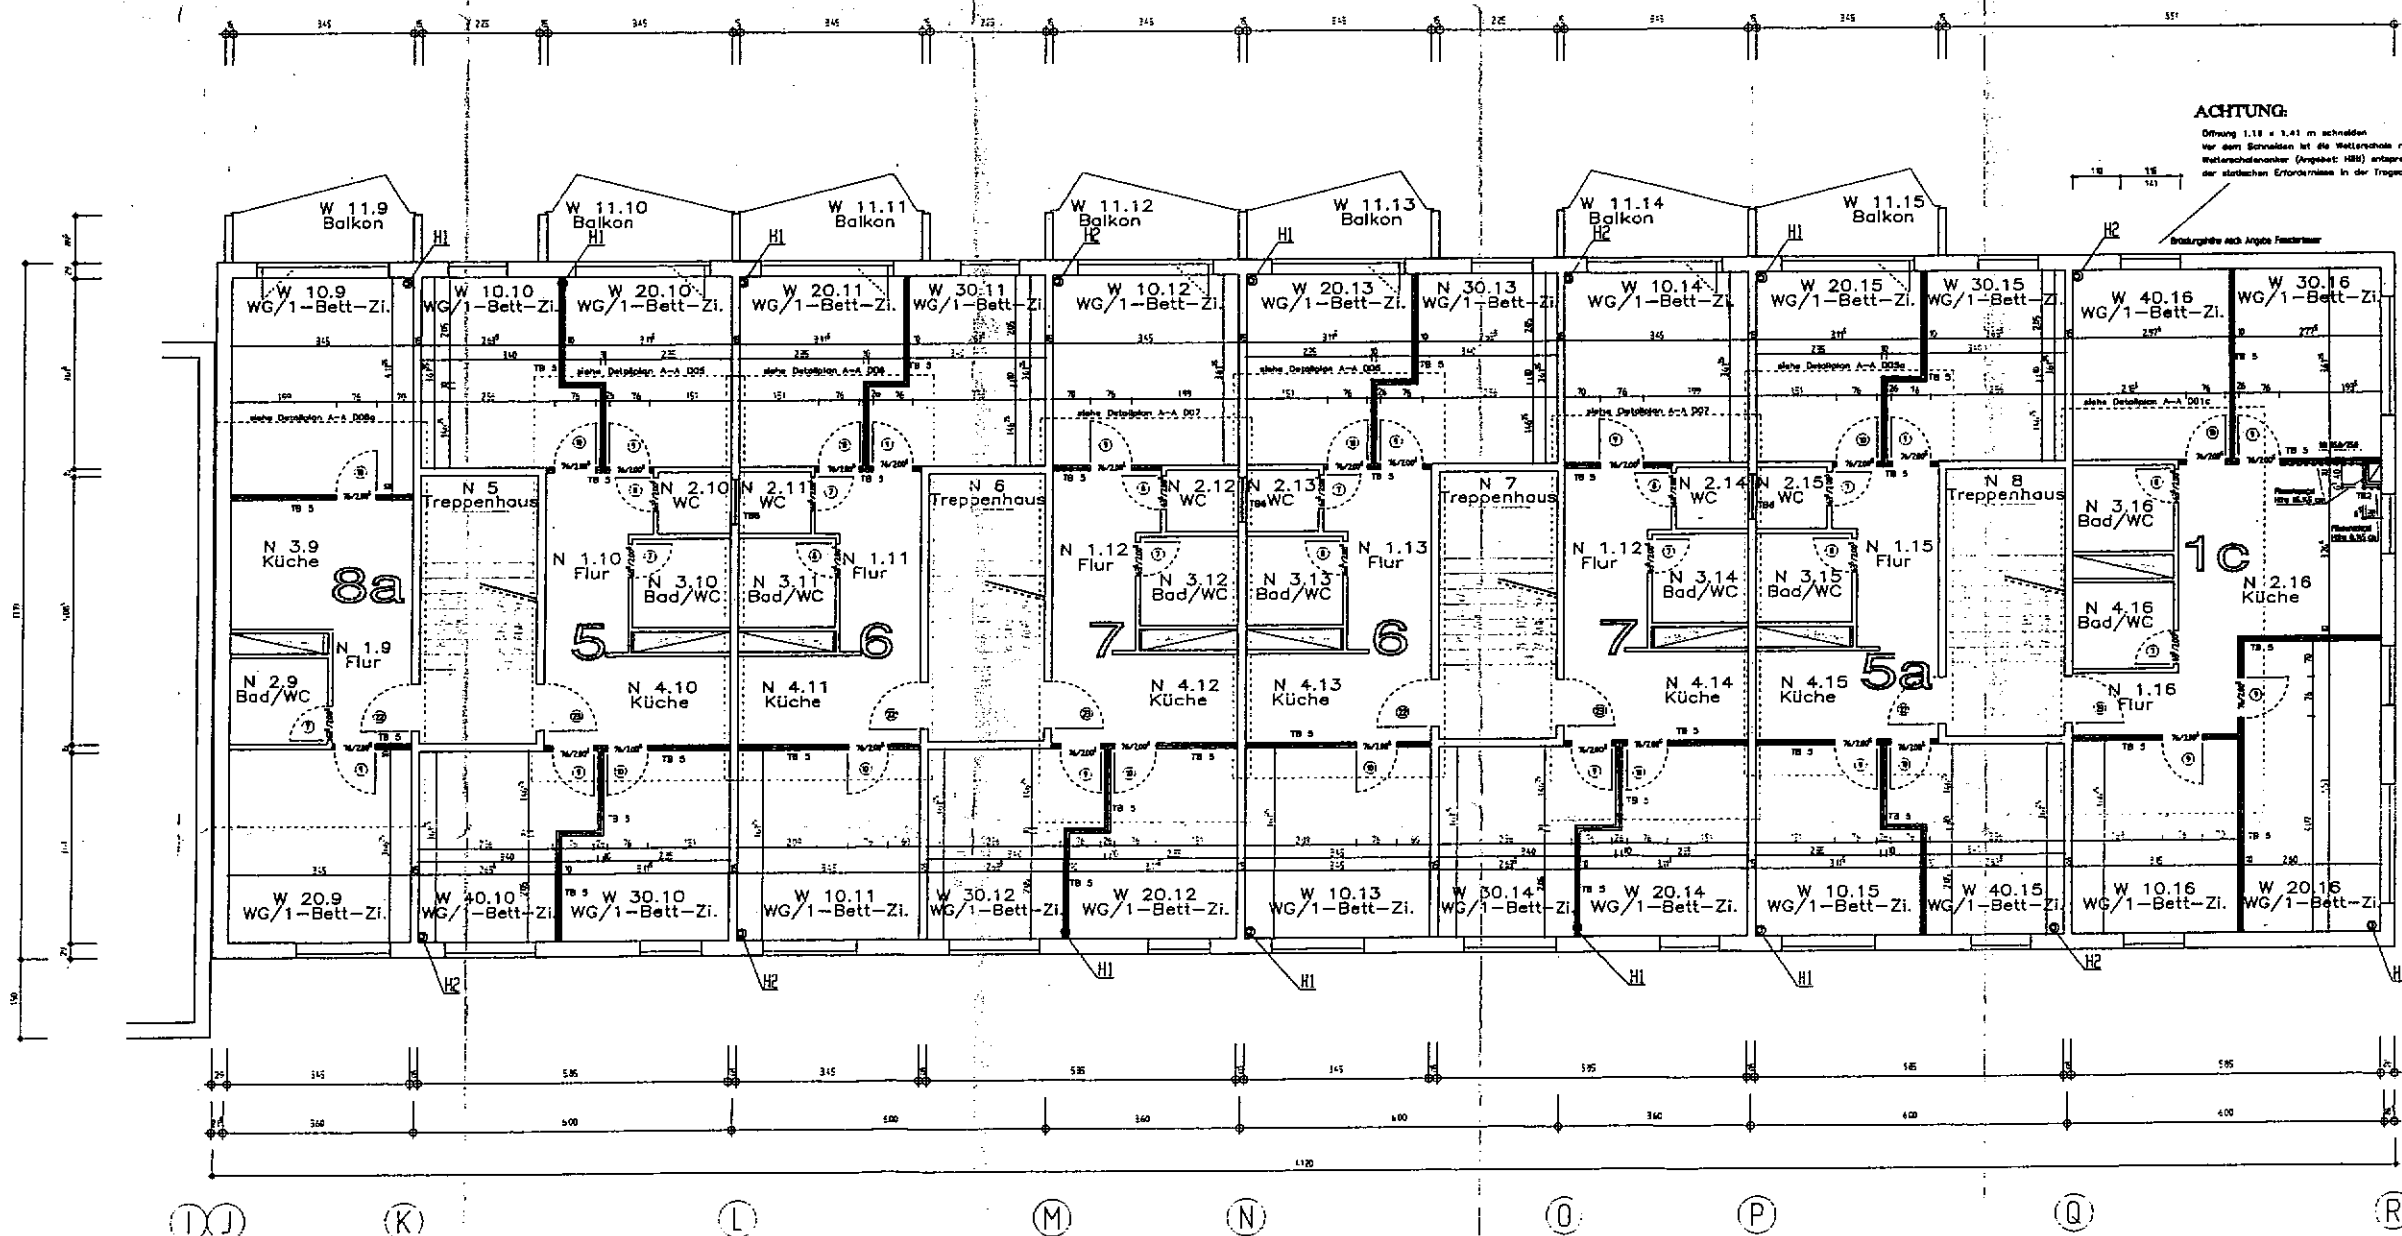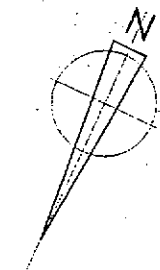

Türenliste									
Flur	Flur	Flur	Flur	Flur	Flur	Flur	Flur	Flur	Flur
1.1.1	1.1.2	1.1.3	1.1.4	1.1.5	1.1.6	1.1.7	1.1.8	1.1.9	1.1.10
1.1.11	1.1.12	1.1.13	1.1.14	1.1.15	1.1.16	1.1.17	1.1.18	1.1.19	1.1.20
1.1.21	1.1.22	1.1.23	1.1.24	1.1.25	1.1.26	1.1.27	1.1.28	1.1.29	1.1.30
1.1.31	1.1.32	1.1.33	1.1.34	1.1.35	1.1.36	1.1.37	1.1.38	1.1.39	1.1.40
1.1.41	1.1.42	1.1.43	1.1.44	1.1.45	1.1.46	1.1.47	1.1.48	1.1.49	1.1.50
1.1.51	1.1.52	1.1.53	1.1.54	1.1.55	1.1.56	1.1.57	1.1.58	1.1.59	1.1.60
1.1.61	1.1.62	1.1.63	1.1.64	1.1.65	1.1.66	1.1.67	1.1.68	1.1.69	1.1.70
1.1.71	1.1.72	1.1.73	1.1.74	1.1.75	1.1.76	1.1.77	1.1.78	1.1.79	1.1.80
1.1.81	1.1.82	1.1.83	1.1.84	1.1.85	1.1.86	1.1.87	1.1.88	1.1.89	1.1.90
1.1.91	1.1.92	1.1.93	1.1.94	1.1.95	1.1.96	1.1.97	1.1.98	1.1.99	1.1.100

Bodenbeläge									
Bäder, WC:	Fliessen (s. Details)								
Küche, Flur, Wohnen:	Belag								
Wandbeläge									
Bäder:	Fliessen (s. Details)								
WC:	Fliessen, Rohfaser + Anstrich (s. Details)								
Flur, Wohnen:	Rohfaser + Anstrich								
Küche:	Fliessen, Rohfaser + Anstrich (s. Details)								
Treppenhäuser:	Kreppputz, eingefärbt								
Eingangsbereiche:	Kreppputz, eingefärbt								
Deckenbeläge									
Bäder, WC:	Unterlagsdecken (s. Details)								
Küche, Flur, Wohnen:	Rohfaser + Anstrich								
Treppenhäuser:	Anstrich								
Eingangsbereiche:	Rohfaser + Anstrich								

Legende	
TB5 - Trockenbau Wände, allgemein	75 mm Profis, beidseitig 1 x 12,5 mm GfB, d=100 mm
TB6 - Trockenbau Wände, Brandschutz	100 mm Profis, beidseitig 2 x 12,5 mm GfB, d=130 mm, F 90
TB9 - Trockenbau Wände, Brandschutz	100 mm Profis, beidseitig 2 x 12,5 mm GfB, d=125 mm, F 90
TB2 - Trockenbau Wände, allgemein	50 mm Profis, beidseitig 1 x 12,5 mm GfB, d=125 mm
neues Mauerwerk, KS 1,8 12/11	
zu schließende Öffnungen	
Öffnungen anlegen	
Türsymbol R, Türliste	
10	Detailplan ist in diesem Bereich maßgebend

Zugehörige Pläne	
Abbruch siehe Pläne	1/A-A-G1.4
Sanitärstellen siehe Pläne	A-A-D01e A-A-D02 A-A-D03e A-A-D04 A-A-D07 A-A-D08e

Hinweise
Die Ausführung sämtlicher Durchdringungen erfolgt in Abstimmung mit den jeweiligen Fachgewerken.
Im Bereich der Sanitärstellen sind die Detailpläne A-A-D01 bis A-A-D10 maßgebend.
Bodenbeläge und Wandbeläge:
Die Auswahl erfolgt durch den Bauherrn entsprechend der Bemusterung.
Alle Maße sind auf der Baustelle vom Unternehmer verantwortlich zu überprüfen.
Bei Unstimmigkeiten ist der Planverfasser sofort zu informieren!

Freigegeben	
01.03.99	Dr. Bräsehel
01.03.99	Dr. Bräsehel
Studentenwerk Jena / Erfurt
Sachstraße 4
99089 Erfurt

DR. BRÄSHEL + PARTNER
Gesamtwirtschaftliche Planung
Architektur, Ingenieurwesen, Wirtschaftsprüfung

Umbau und Sanierung Studentenwohnheim
Donaustraße 2
99089 Erfurt



0.03195 AD 1:50
Ausführungsplanung
Haus 1
Grundriss 1.OG - 4.OG

1/A-A-G1.4 a
13.10.95, Berlin 2156

H1 : Kernbohrung Decke nach Angabe Heizung, schließen mit Mörtelschott F90
H2 : Kernbohrung Decke und Wände nach Angabe Heizung, schließen mit Mörtelschott F90

3.0G

Umbau und Sanierung Studentenwohnheim Grundriss 1. bis 4. Obergeschoss Block 1

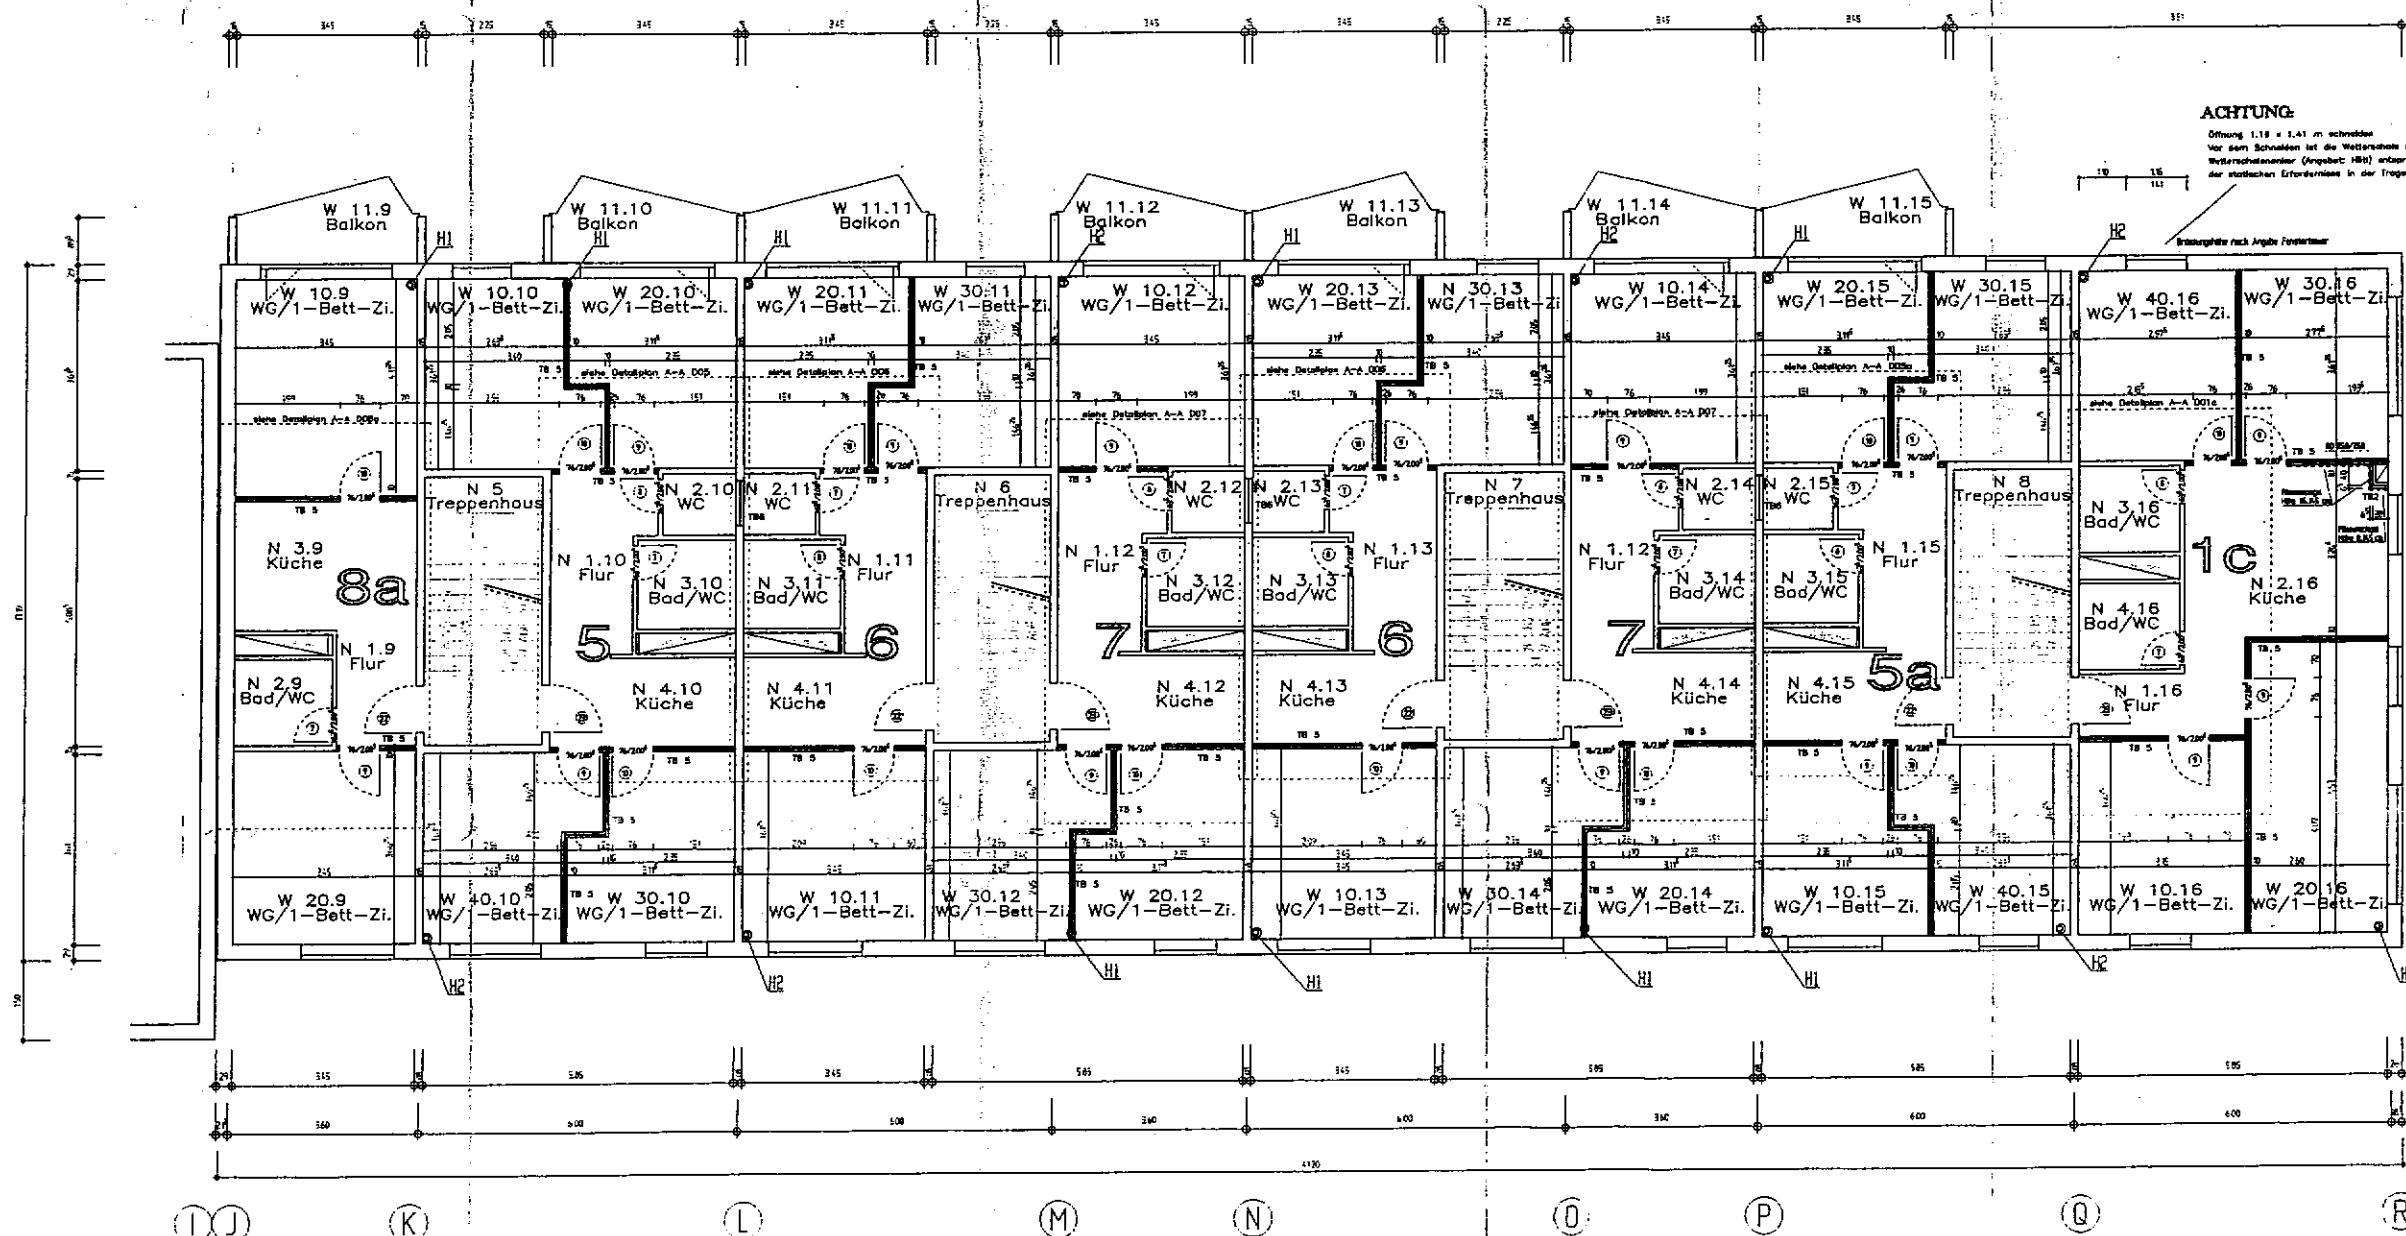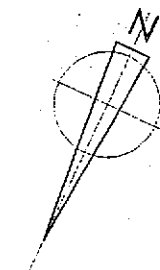


ACHTUNG:

Öffnung 1.18 x 1.41 m schneidet
Vor dem Schneiden ist die Wetterseite mit
Witterungsschutz (Angebot H8) entsprechend
den statischen Erfordernissen in der Tragachse zu verankern.

Bräutigam nach Angabe Fundament

Türenliste						
Öffnung	Art	Material	Einheit	Stückzahl	Bezeichnung	Bemerkungen
1.18	Tür	Alu	Stück	1	Tür 1.18	
1.19	Tür	Alu	Stück	1	Tür 1.19	
1.20	Tür	Alu	Stück	1	Tür 1.20	
3.45	Tür	Alu	Stück	1	Tür 3.45	

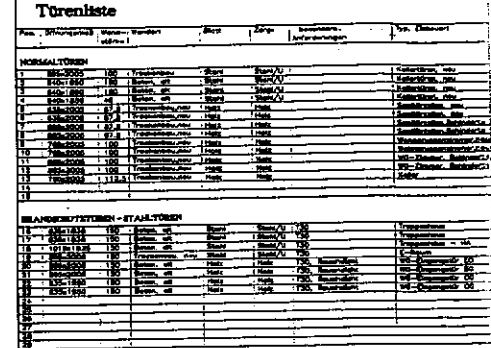

Hausmeister, Club, Fitness, Küche:	Belag
Bad, WC:	Fliesen
sonstige Räume:	Anstrich

Bäder, WC : Fliesen (s. Detailspläne)
Haarwulster, Club, Fitness: Raufaser + Anstrich
Küche: Fliesen, Spiegel, Raufaser + Anstrich (s. Detailspl.)
Treppenhause: Kratzputz, eingelärbt
sonstige: Anstrich

WC:	Unterhanddecken (s. Detailspläne)
Hausmeister, Club, Fitness, Küche, Bad:	Rauhfaser + Anstrich
Treppenhause:	Anstrich
sonstige Räume:	Anstrich

Die Auswahl erfolgt durch den Bauherrn entsprechend der Bemusterung.

	TB5 - Trockenbau Wände, allgemein 75 mm Profille, beidseitig 1 x 12,5mm OSB, d=100 mm
	TB6 - Trockenbau Wände, Brandschutz 100 mm Profille, beidseitig 2x12,5 mm OSB, d=150 mm, R 90
	TB9 - Trockenbau Wände, Brandschutz 100 mm Profille, einseitig 1x12,5 mm OSB, d=125 mm, R 90
	T92 - Trockenbau Wände, allgemein 80 mm Profille, einseitig 1x12,5 mm OSB, d=82,5 mm
	neues Mauerwerk, KS 1,8 I2 II
	zu schließende Öffnungen
	Öffnungen anlegen
	Türsymbol R, Türflügel

10 Detailplan ist in diesem Bereich maßgebend

Abbruch siehe Pläne 2/A-AB 001
Sanitärzellen siehe Pläne A-A 010
A-A 009

Die Ausführung sämtlicher Durchbrüche erfolgt in Abstimmung mit den jeweiligen Fachgewerken.
Im Bereich der Schnittzellen sind die Detailpläne A-A 001 bis A-A 010 maßgebend.

Bodenbeilge und Wandbeilge:
Die Auswahl erfolgt durch den Bauherrn entsprechend der Bemusterung.

Alle Maße sind auf der Baustelle vom Unternehmer verantwortlich zu überprüfen.
Bei Unstimmigkeiten ist der Planverfasser sofort zu informieren!

Abdeckplatte, begehbar, nach Wahl des AN.
Incl. entsprechendes Auflager
angepaßt an durchgehende Leitungen

10 100 / 150 10

Maß der Einlaßöffnung nach Angabe Sanitär

80

Stahlbetonschacht Ø25, 10 cm dick

Fußboden (Eintonplatte 10 cm)
5 cm Sauberkeitsschicht
Kiesfein

Stahlbetonschacht Ø25, 10 cm dick
10 cm Sauberkeitsschicht (Kies)
Kiesfein

Gesamtsanierung

DR. BRÄSCHEL + PARTNER Planungsgesellschaft mbH
Gesellschaft für Gesamtsanierung

IFB


Fachhochschule
Technische Schule
für
Ingenieurwesen

Heidestr. 11 46 50 50
Heidestr. 11 46 50 50

Projekt-Nr.: 03195	Format: A0	Maßstab: 1:50
--------------------	------------	---------------


2/A - A - G01 a

Gesteichnet/Datum:	Geprüft/Datum:	Gegenübergezeichnet/Datum:	Dokumente:
13.10.95. Barmid	1.12.95	8.	A-2_KG.dwg

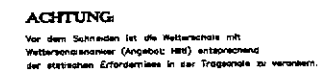

<



A diagram showing a circular wire loop with a current I flowing into the page (indicated by a cross in a circle). A magnetic needle is positioned near the loop, deflected from its vertical rest position (indicated by a dashed line) to an angle θ due to the magnetic field.

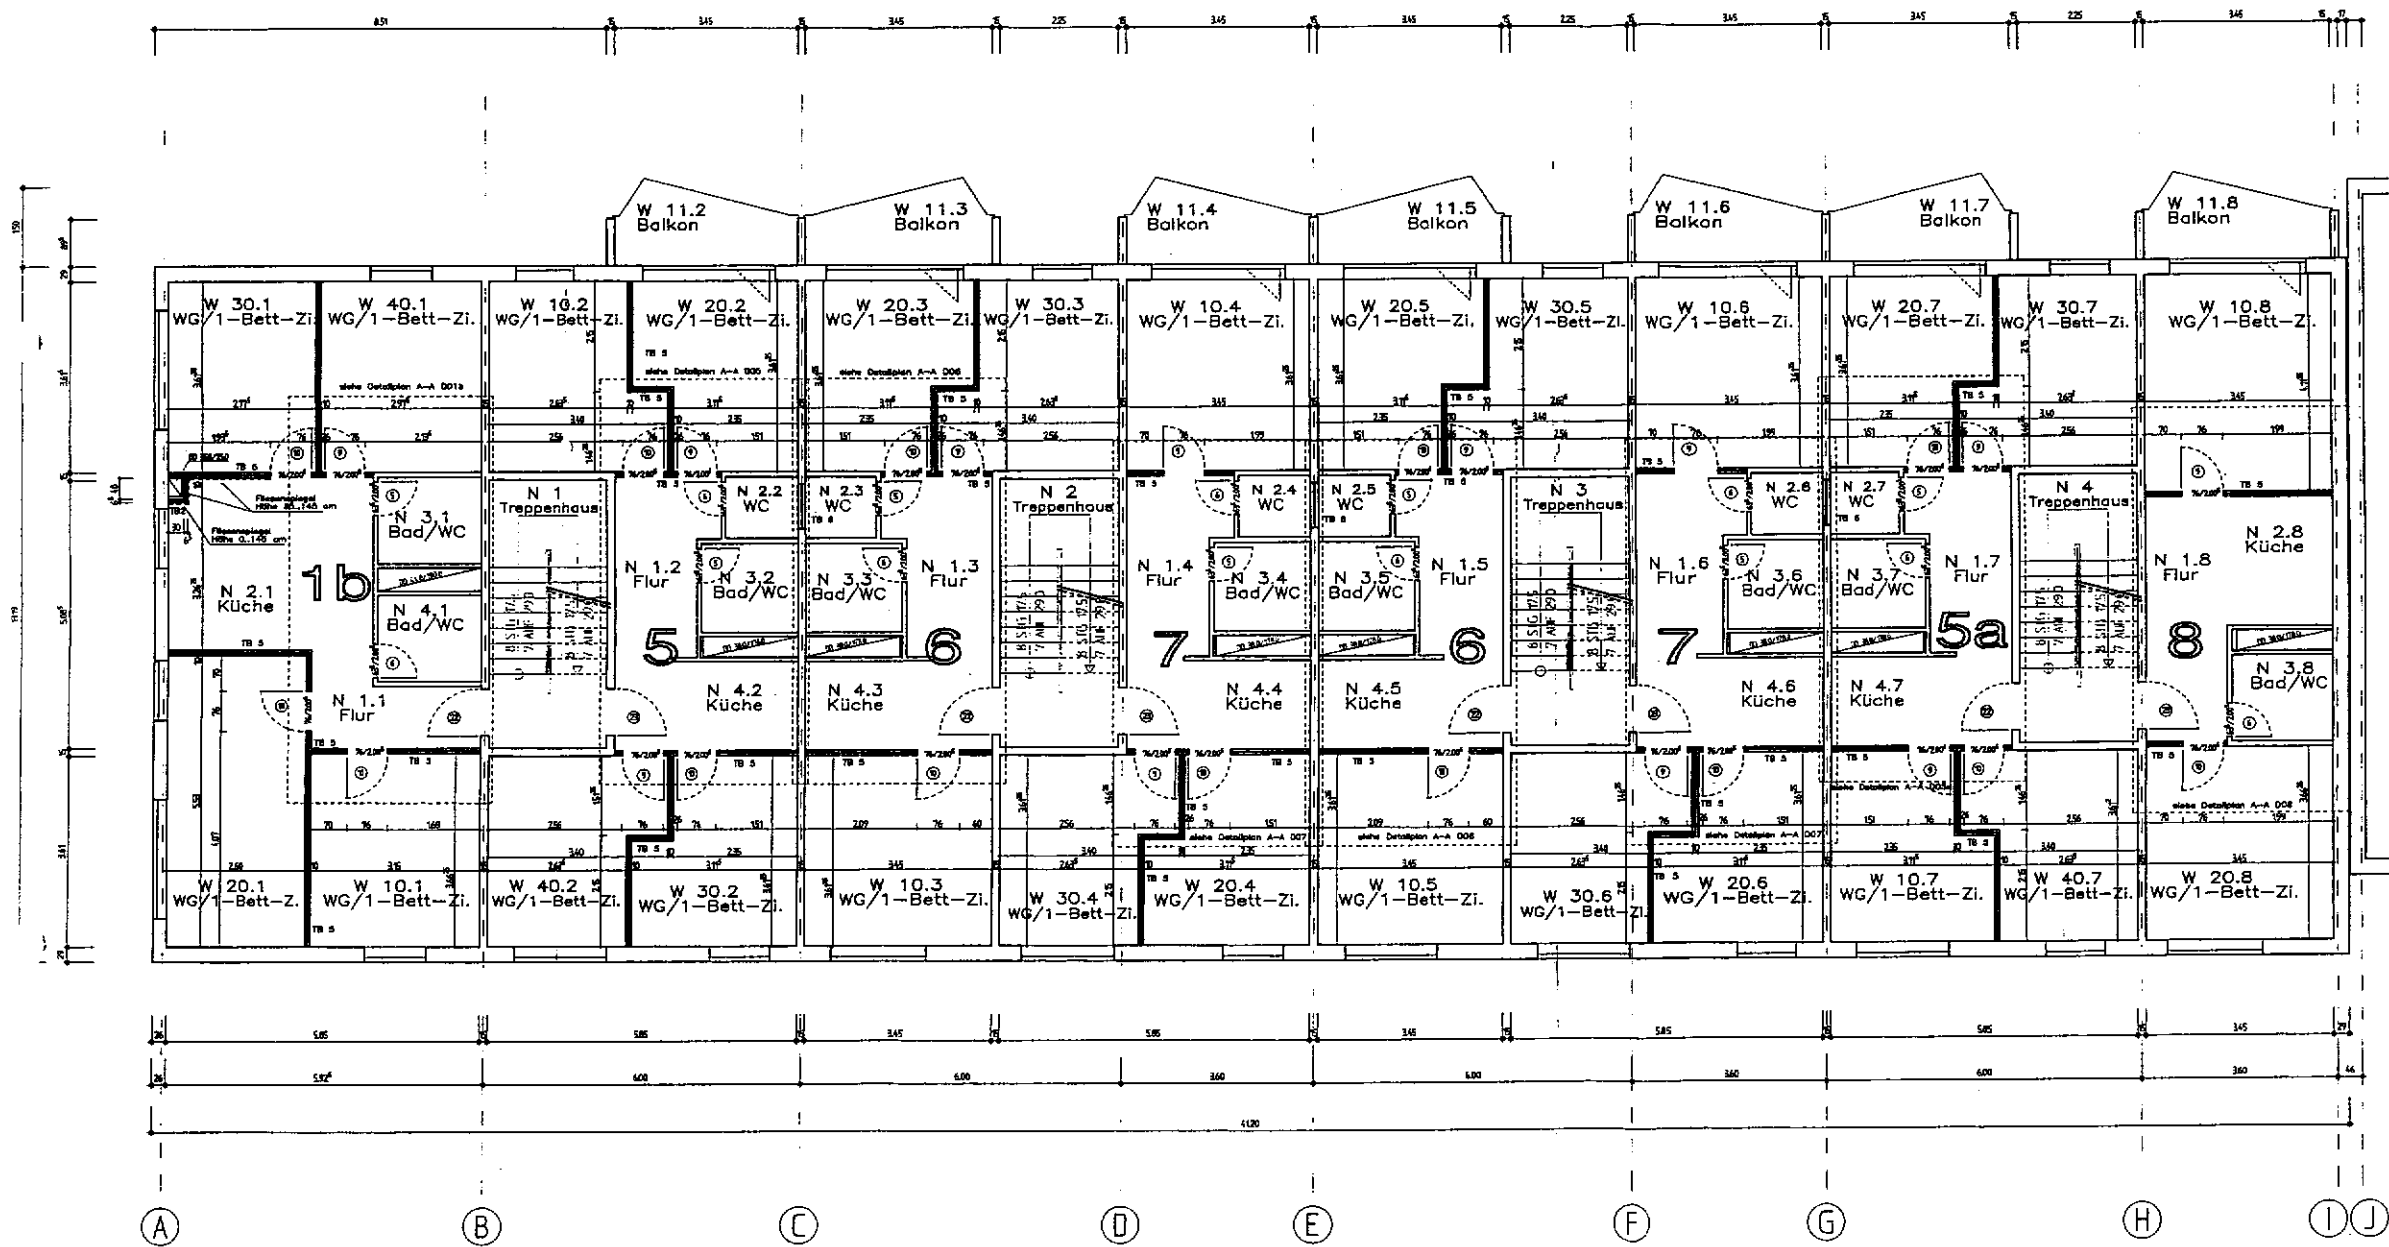[illegible]

Umbau und Sanierung Studentenwohnheim

Grundriss 1. bis 4. Obergeschoss

Block 2

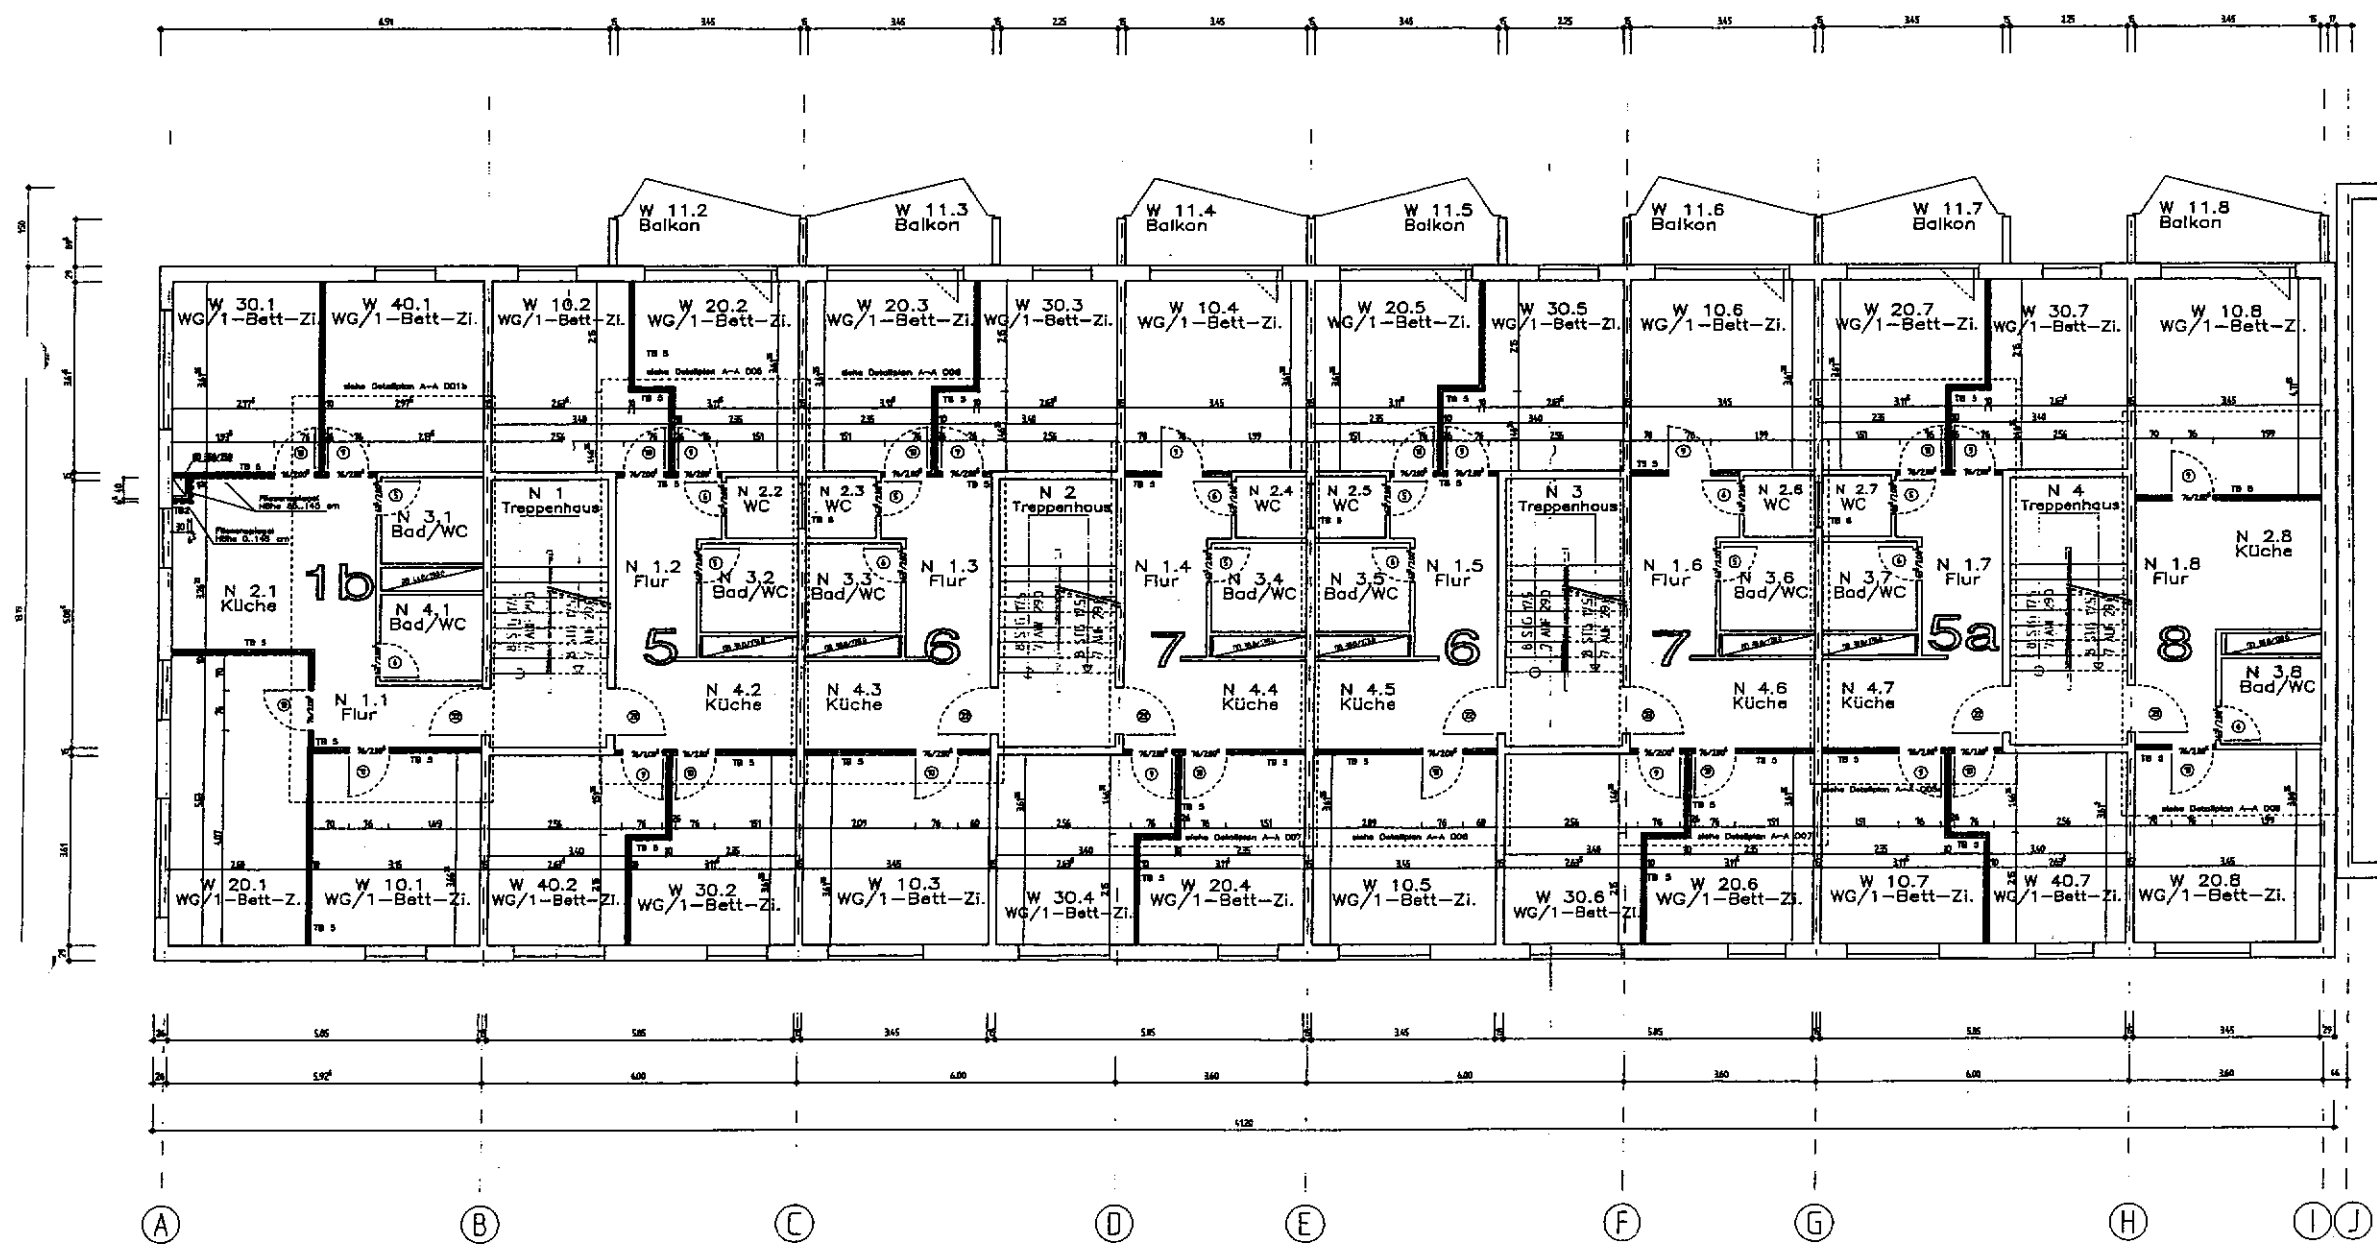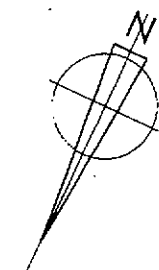

Türenliste

Pos.	Öffnungsart	Stärke	Material	Art	Größe	Einbauelement	Ver. Bauteile
1	Einflügel	100	Alu	Einflügel	2100x1100	Einflügel	Einflügel
2	Einflügel	100	Alu	Einflügel	2100x1100	Einflügel	Einflügel
Bodenbeläge

Bäder, WC: Fliesen (s. Detailspläne)
Küche, Flur, Wohnen: Belag

Wandbeläge

Bäder: Fliesen (s. Detailspläne)
WC: Fliesen, Rohfaser + Anstrich (s. Detailspläne)
Flur, Wohnen: Rohfaser + Anstrich
Küche: Fliesenbelag, Rohfaser + Anstrich (s. Detailspläne)
Treppenhaus: Krotzputz, eingefärbt
Eingangsbereich: Krotzputz, eingefärbt

Deckenbeläge

Bäder, WC: Unterfangendecken (s. Detailspläne)
Küche, Flur, Wohnen: Rohfaser + Anstrich
Treppenhaus: Anstrich
Eingangsbereich: Rohfaser + Anstrich

Die Auswahl erfolgt durch den Bauherrn entsprechend der Bemusterung.

Legende

TS5 - Trockenbau Wände, allgemein
75 mm Profils, belagend 1 x 12,5mm GKB, d=100 mm
TS6 - Trockenbau Wände, Brandschutz
100 mm Profils, belagend 2x12,5 mm GKB, d=150 mm, F 90
TS9 - Trockenbau Wände, Brandschutz
100 mm Profils, belagend 2x12,5 mm GKB, d=125 mm, F 90
TS2 - Trockenbau Wände, allgemein
50 mm Profils, belagend 1x12,5 mm GKB, d=42,5 mm
neues Mauerwerk, KS 1,8 12/II
zu schließende Öffnungen
Öffnungen anlegen
Türsymbol lt. Türtabelle

10: Detailspläne sind in diesem Bereich maßgebend

Zugehörige Pläne

Abbruch als Pläne 3/A-M 01-4
Sanitärpläne siehe Pläne A-A 001b
A-A 001c
A-A 002a
A-A 002b
A-A 007
A-A 008

Hinweise


Die Ausführung sämtlicher Durchbrüche erfolgt in Abstimmung mit den jeweiligen Fachgewerken.
Im Bereich der Sanitärzellen sind die Detailspläne A-A 001 bis A-A 010 maßgebend.
Bodenbeläge und Wandbeläge:
Die Auswahl erfolgt durch den Bauherrn entsprechend der Bemusterung.
Alle Maße sind auf der Baustelle vom Unternehmer verantwortlich zu überprüfen.
Bei Unstimmigkeiten ist der Planverfasser sofort zu informieren!

13.10.95	Dr.	Maße der angegebenen TS-Wände, TS-Beschichtung
Nr.	Datum	Name
Freigegeben: Architekt/Datum		
Bauherr:		
Studentenwerk Jena / Erfurt		
Scalestraße 4		
99089 Erfurt		
Entwurf:		
DR. BRASCHER + PARTNER Planungsgesellschaft mbH		
Gesellschaft für Bauplanung		
Projekt:		
Umbau und Sanierung Studentenwohnheim		
Donaustraße 2		
99089 Erfurt		
3. OG		
Projekt-Nr.: 03195		
Format: A0		
Maßstab: 1:50		
Bezeichnung:		
Ausführungsplanung		
Haus 2		
Grundriß 1.OG - 4.OG		
2/A - A - G1.4 a		
Gezeichnet/Datum:		
13.10.95, Bernd		
Geprüft/Datum:		
11.12.95, R.S.		
Gezeichnet/Datum:		
A-2_OG.dwg		

Umbau und Sanierung Studentenwohnheim

Grundriss 1. bis 4. Obergeschoss

Block 2

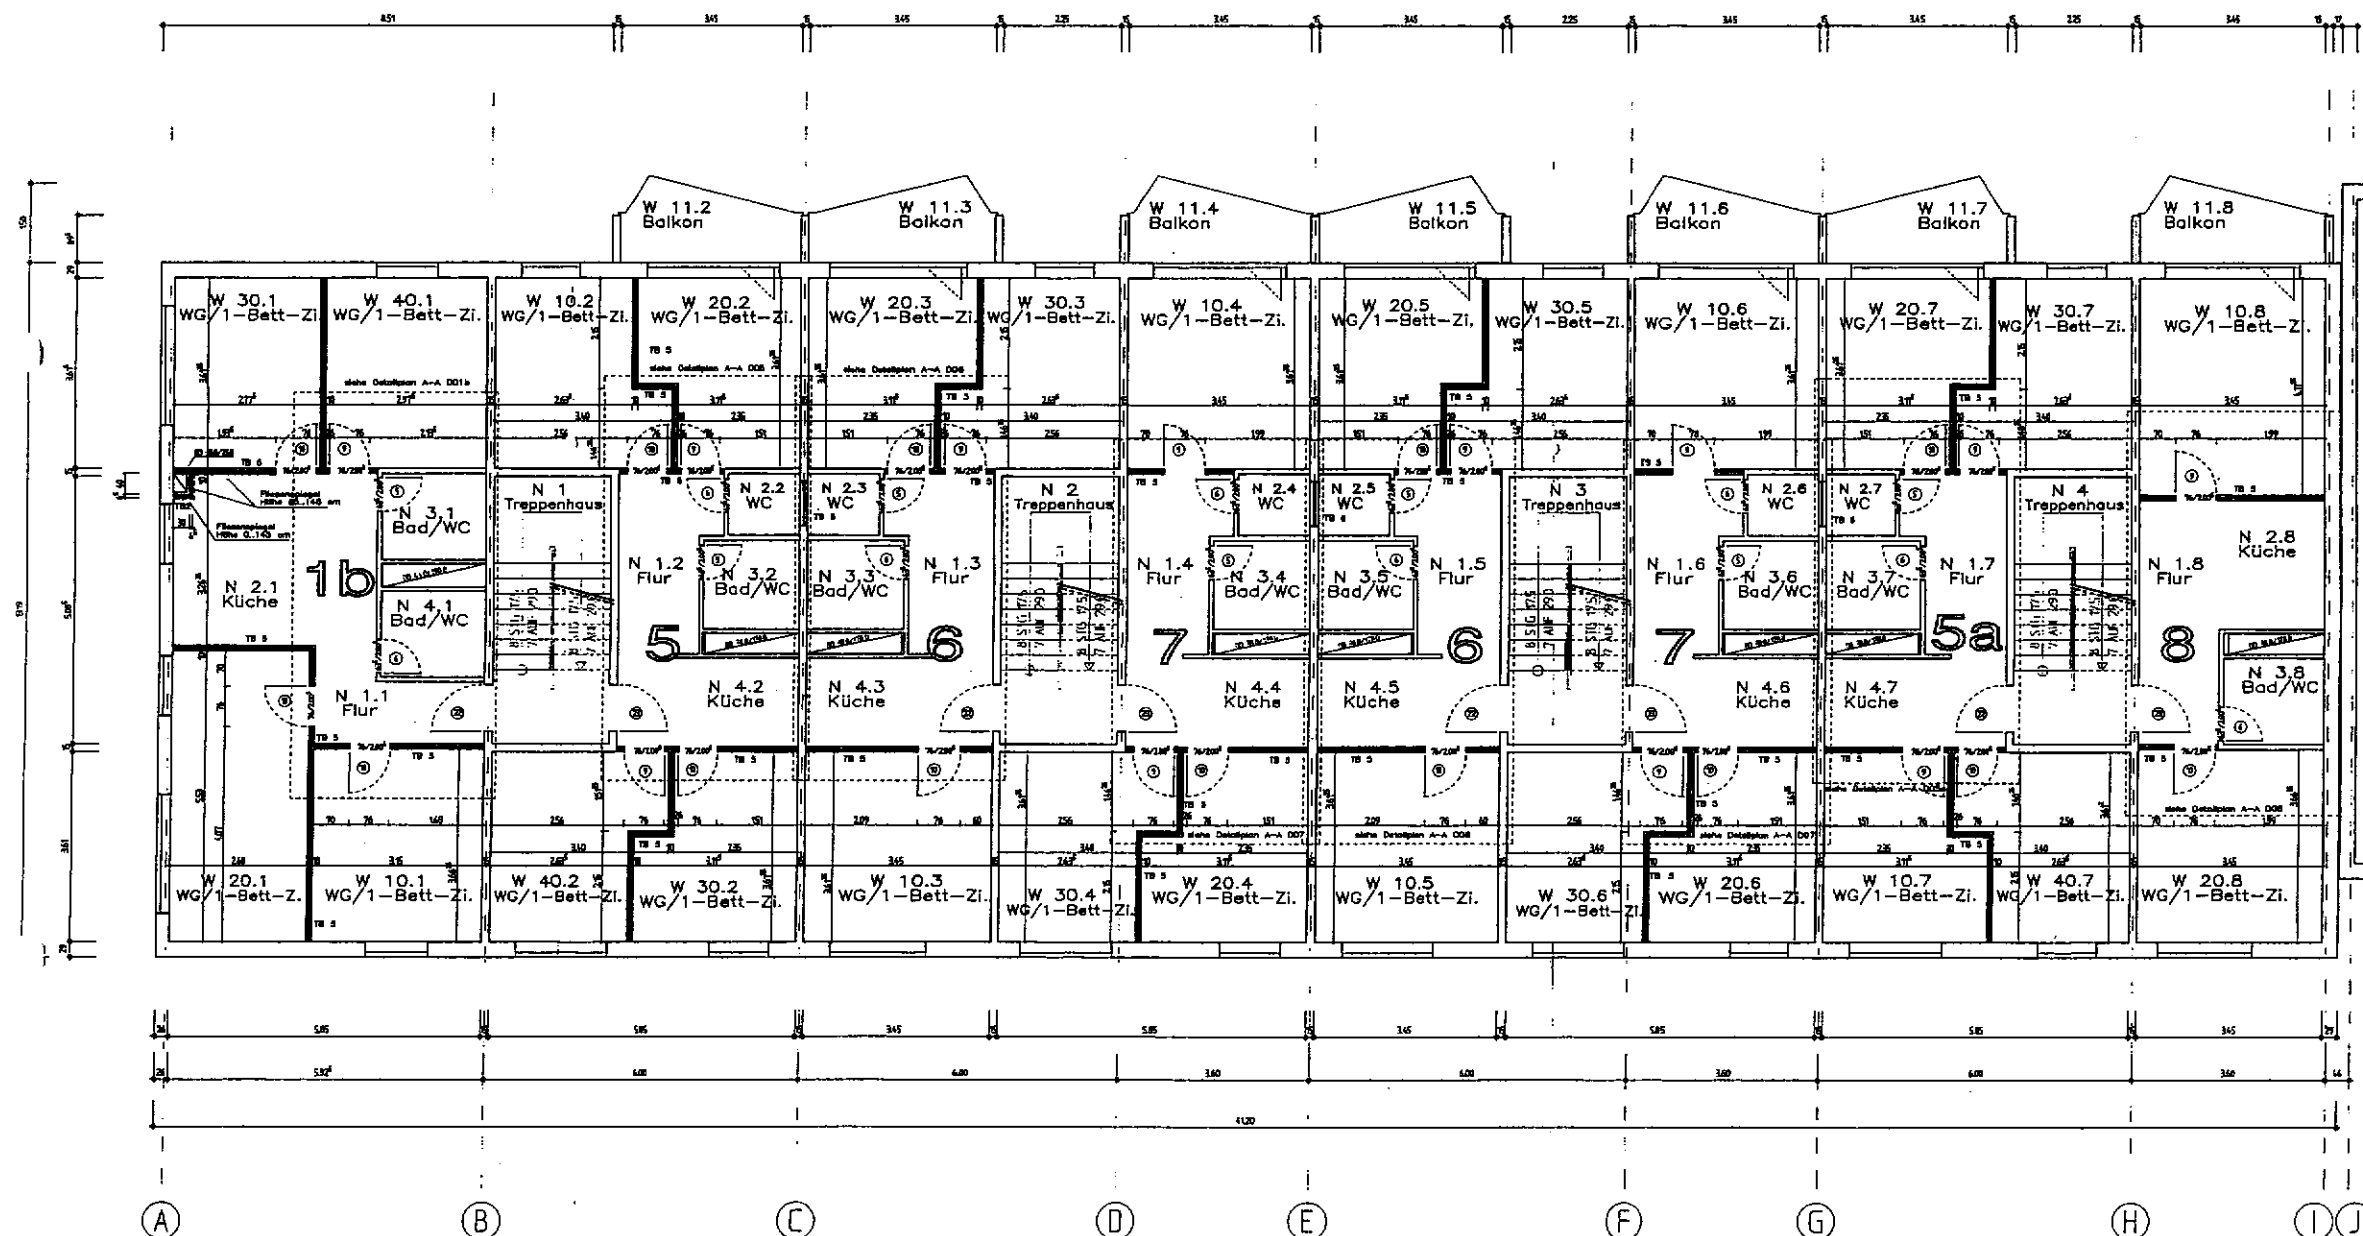

Türenliste

Flur	Öffnungsbau	Flur	Öffnungsbau	Flur	Öffnungsbau	Flur	Öffnungsbau
1001	1002	1003	1004	1005	1006	1007	1008
1009	1010	1011	1012	1013	1014	1015	1016
1017	1018	1019	1020	1021	1022	1023	1024
1025	1026	1027	1028	1029	1030	1031	1032
1033	1034	1035	1036	1037	1038	1039	1040
1041	1042	1043	1044	1045	1046	1047	1048
1049	1050	1051	1052	1053	1054	1055	1056
1057	1058	1059	1060	1061	1062	1063	1064
1065	1066	1067	1068	1069	1070	1071	1072
1073	1074	1075	1076	1077	1078	1079	1080
1081	1082	1083	1084	1085	1086	1087	1088
1089	1090	1091	1092	1093	1094	1095	1096
1097	1098	1099	1100	1101	1102	1103	1104
1105	1106	1107	1108	1109	1110	1111	1112
1113	1114	1115	1116	1117	1118	1119	1120
1121	1122	1123	1124	1125	1126	1127	1128
1129	1130	1131	1132	1133	1134	1135	1136
1137	1138	1139	1140	1141	1142	1143	1144
1145	1146	1147	1148	1149	1150	1151	1152
1153	1154	1155	1156	1157	1158	1159	1160
1161	1162	1163	1164	1165	1166	1167	1168
1169	1170	1171	1172	1173	1174	1175	1176
1177	1178	1179	1180	1181	1182	1183	1184
1185	1186	1187	1188	1189	1190	1191	1192
1193	1194	1195	1196	1197	1198	1199	1200

WANDSCHÜTTUNG - ETABLIERUNG

Flur	Öffnungsbau	Flur	Öffnungsbau	Flur	Öffnungsbau	Flur	Öffnungsbau
1001	1002	1003	1004	1005	1006	1007	1008
1009	1010	1011	1012	1013	1014	1015	1016
1017	1018	1019	1020	1021	1022	1023	1024
1025	1026	1027	1028	1029	1030	1031	1032
1033	1034	1035	1036	1037	1038	1039	1040
1041	1042	1043	1044	1045	1046	1047	1048
1049	1050	1051	1052	1053	1054	1055	1056
1057	1058	1059	1060	1061	1062	1063	1064
1065	1066	1067	1068	1069	1070	1071	1072
1073	1074	1075	1076	1077	1078	1079	1080
1081	1082	1083	1084	1085	1086	1087	1088
1089	1090	1091	1092	1093	1094	1095	1096
1097	1098	1099	1100	1101	1102	1103	1104
1105	1106	1107	1108	1109	1110	1111	1112
1113	1114	1115	1116	1117	1118	1119	1120
1121	1122	1123	1124	1125	1126	1127	1128
1129	1130	1131	1132	1133	1134	1135	1136
1137	1138	1139	1140	1141	1142	1143	1144
1145	1146	1147	1148	1149	1150	1151	1152
1153	1154	1155	1156	1157	1158	1159	1160
1161	1162	1163	1164	1165	1166	1167	1168
1169	1170	1171	1172	1173	1174	1175	1176
1177	1178	1179	1180	1181	1182	1183	1184
1185	1186	1187	1188	1189	1190	1191	1192
1193	1194	1195	1196	1197	1198	1199	1200

ERHANGSTÜCK

Flur	Öffnungsbau	Flur	Öffnungsbau	Flur	Öffnungsbau	Flur	Öffnungsbau
1001	1002	1003	1004	1005	1006	1007	1008
1009	1010	1011	1012	1013	1014	1015	1016
1017	1018	1019	1020	1021	1022	1023	1024
1025	1026	1027	1028	1029	1030	1031	1032
1033	1034	1035	1036	1037	1038	1039	1040
1041	1042	1043	1044	1045	1046	1047	1048
1049	1050	1051	1052	1053	1054	1055	1056
1057	1058	1059	1060	1061	1062	1063	1064
1065	1066	1067	1068	1069	1070	1071	1072
1073	1074	1075	1076	1077	1078	1079	1080
1081	1082	1083	1084	1085	1086	1087	1088
1089	1090	1091	1092	1093	1094	1095	1096
1097	1098	1099	1100	1101	1102	1103	1104
1105	1106	1107	1108	1109	1110	1111	1112
1113	1114	1115	1116	1117	1118	1119	1120
1121	1122	1123	1124	1125	1126	1127	1128
1129	1130	1131	1132	1133	1134	1135	1136
1137	1138	1139	1140	1141	1142	1143	1144
1145	1146	1147	1148	1149	1150	1151	1152
1153	1154	1155	1156	1157	1158	1159	1160
1161	1162	1163	1164	1165	1166	1167	1168
1169	1170	1171	1172	1173	1174	1175	1176
1177	1178	1179	1180	1181	1182	1183	1184
1185	1186	1187	1188	1189	1190	1191	1192
1193	1194	1195	1196	1197	1198	1199	1200

Bodenbeläge

Bäder, WC: Fliesen (s. Detailpläne)
Küche, Flur, Wohnen: Belag

Wandbeläge

Bäder: Fliesen (s. Detailpläne)
WC: Fliesen, Rohfaser + Anstrich (s. Detailpläne)
Flur, Wohnen: Rohfaser + Anstrich
Küche: Fliesenleger, Rohfaser + Anstrich (s. Detailpläne)
Treppenhaus: Kratzputz, eingefärbt
Eingangsbereiche: Kratzputz, eingefärbt

Deckenbeläge

Bäder, WC: Unterlagsdecken (s. Detailpläne)
Küche, Flur, Wohnen: Rohfaser + Anstrich
Treppenhaus: Anstrich
Eingangsbereiche: Rohfaser + Anstrich

Die Auswahl erfolgt durch den Bauherrn entsprechend der Bemusterung.

Legende

TS5 - Trockenbau Wände, allgemein
75 mm Profis, beidseitig 1 x 12,5 mm GWS, d=100 mm
TS6 - Trockenbau Wände, Brandschutz
100 mm Profis, beidseitig 2x12,5 mm GWS, d=150 mm, F 90
TS9 - Trockenbau Wände, Brandschutz
100 mm Profis, einseitig 2x12,5 mm GWS, d=115 mm, F 90
TS2 - Trockenbau Wände, allgemein
50 mm Profis, einseitig 1x12,5 mm GWS, d=92,5 mm
neues Mauerwerk, KS 1,5 12/N
zu schließende Öffnungen
Öffnungen anlegen
Türsymbol lt. Türtüte

10 Detailplan ist in diesem Bereich maßgebend

Zugehörige Pläne

Abbruch alte Pläne 2/A-AB G1.4
Sanitärzeilen siehe Pläne A-A 001
A-A 002
A-A 003
A-A 004
A-A 005
A-A 006

Hinweise

Die Ausführung ständiger Durchbrüche erfolgt in Abstimmung mit den jeweiligen Fachgewerken.
Im Bereich der Sanitärzeilen sind die Detailpläne A-A 001 bis A-A 010 maßgebend.
Bodenbeläge und Wandbeläge:
Die Auswahl erfolgt durch den Bauherrn entsprechend der Bemusterung.

Alle Maße sind auf der Baustelle vom Unternehmer verantwortlich zu überprüfen.
Bei Unstimmigkeiten ist der Planverfasser sofort zu informieren!

Nr.	Datum	Name	Werte der angegebenen TS-Werte, TS-Bemusterung	Änderung
1				
2				
Prüfung: Anzahl/Datum

Bauherr:

Studentenwerk Jena / Erfurt
Scholestraße 4
99089 Erfurt

Gestaltung:

DR. BRASCHKE + PARTNER Planungsgesellschaft mbH
Gesellschaft für Gestaltung

Projekt:

Umbau und Sanierung Studentenwohnheim
Donaustraße 2
99089 Erfurt

Projekt-Nr.: 0 03195
Format: A0
Maßstab: 1:50

Beschreibung:

Ausführungsplanung
Haus 2
Grundrisse 1.OG - 4.OG

Zeichnung: 2/A-A-G1.4 a

Geschnitten/Datum: 13.10.95, Berndt
Gezeichnet/Datum: 11.12.95, R.J.
Geprüft/Datum: 11.12.95, R.J.
Datum: A-2.00.dwg