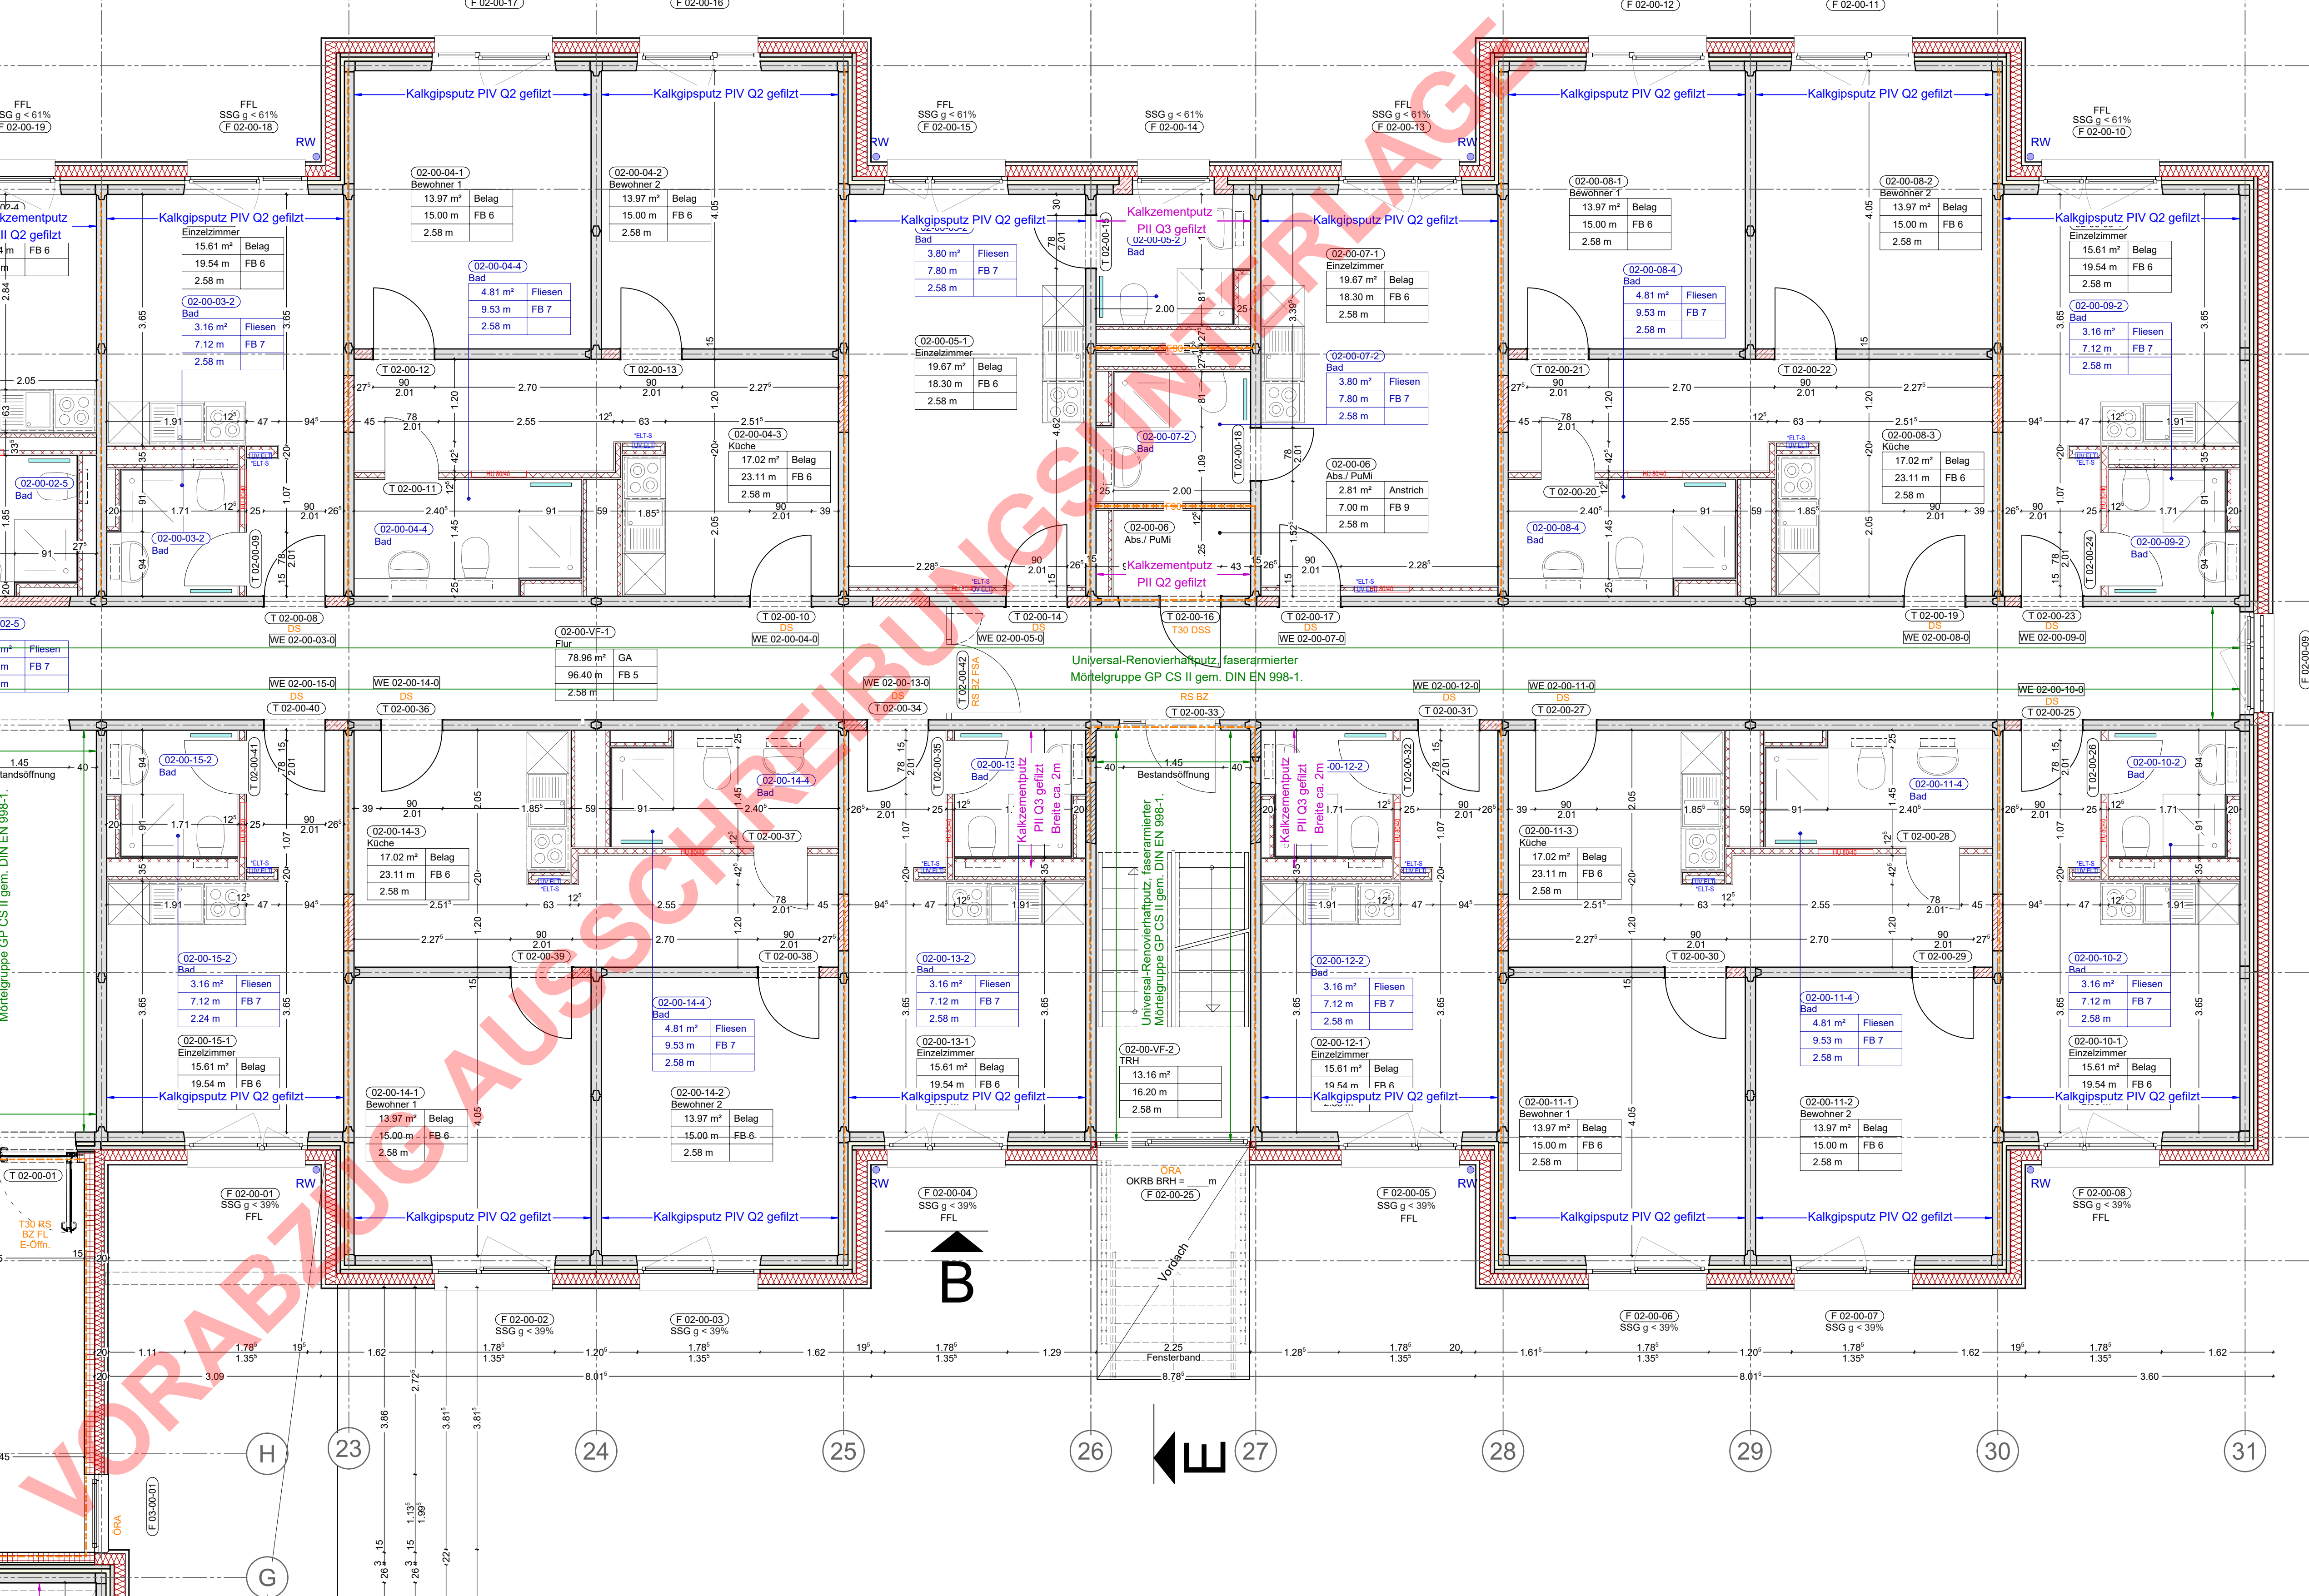


[illegible]

	saumb.	Lichte Raumbö.	Angabe Unterteile	RV	normenmäßig mit zu			
AUFBAUTEN / BELÄGE								
FUSBODENBELAUFGABU								
Fußbodenbeläufen sind entsprechend der Bezeichnung im Raumstempel in der Detaillplanung aufgeführt.								
WANDAUFGABU								
Alle Wandaufbauten sind entsprechend der Bezeichnung in den Schnitten und Ausbaugrundrissen aufgeführt.								
Ausreichende Öffnungen bzw. Aussparungen in den Wänden sind mit Beton zu schließen oder in Trockenbaukonstruktion verkleiden (<i>Trockenbauwände</i>).								
Durchgang ohne Lärge Leisten sind mit Gipskarton zu verkleiden!								
Alle Wand- und Deckendurchdringungen sind unter Beachtung des Brandschutzkonzeptes fachgerecht zu schließen.								
WANDBELÄGE								
In den Bädern und WC's werden Fliesen gemäß Farbkonzept und Fliesenpiegel mit dauerelastischer Dichtungsmasse passgenau zur Fliesenraute verlegt.								
Massive (verputzte) Wände in Räumen, die nicht gefliest werden, erhalten eine Raufaserplatte oder ein Mauerwerk und einen zweifachen Dispersionsfarnstbarnschicht.								
Die Kantenwände erhalten keinen Putz, lediglich einen zweifachen Dispersionsfarnstbarnschicht.								
Alle Trockenbauwände erhalten ein Malveries mit einem zweifachen Dispersionsfarnstbarnschicht, mit Ausnahme der Bereiche.								
Weitere Eigenschaften sind dem Farbkonzept/Fliesenpiegel und der Funktionsbeschreibung zu entnehmen.								
VORWÄNDE								
Bei Wandinstallationen sind die Vorwände aus Gipskartonständerwänden bis auf folgende Höhen zu montieren:								
1) Höhe 1,20m ab OKFFB	2) Höhe 0,90m ab OKFFB	3) Höhe 0,60m ab OKFFB						
DECKEN								
Alle Decken (ausgenommen Keller) werden vorgespachtelt und mit zweifachen Dispersionsfarnstbarnschicht versehen, untergehängten Gitter mit Malveries und zweifachen Dispersionsfarnstbarnschicht.								
FASSADE								
Alle Fenster und Türbelüftungen in der Vorhangfassade sind mit einer 3-Seitige Leibsungsbedeckung aus Alu verbaut.								

Höhenbezug: ±0,00 m OKFF Etage -01 = 203,60 m NHN		
Bauherr	Studierendenwerk Thüringen Anstalt des öffentlichen Rechts Philosophenweg 22 07743 Jena	 sozial · modern · vielfältig
Baumaßnahme	Umbau, Sanierung und Erweiterung eines Wohnhauses für Studierende 99089 Erfurt, Plauener Weg 8	
Plan	- GRUNDRISS INNENPUTZ - REGELGRUNDRISS ETAGEN E00-E05 - Teil 2	
Plan - Nr.	445_5_AR_AP_E00-E05_T2_276	Maßstab: M 1:50
Phase	AUSFÜHRUNGSPLANUNG	gez. NK 12.05.26 gea.
Aufgestellt	ARCH	