


Trakt 1

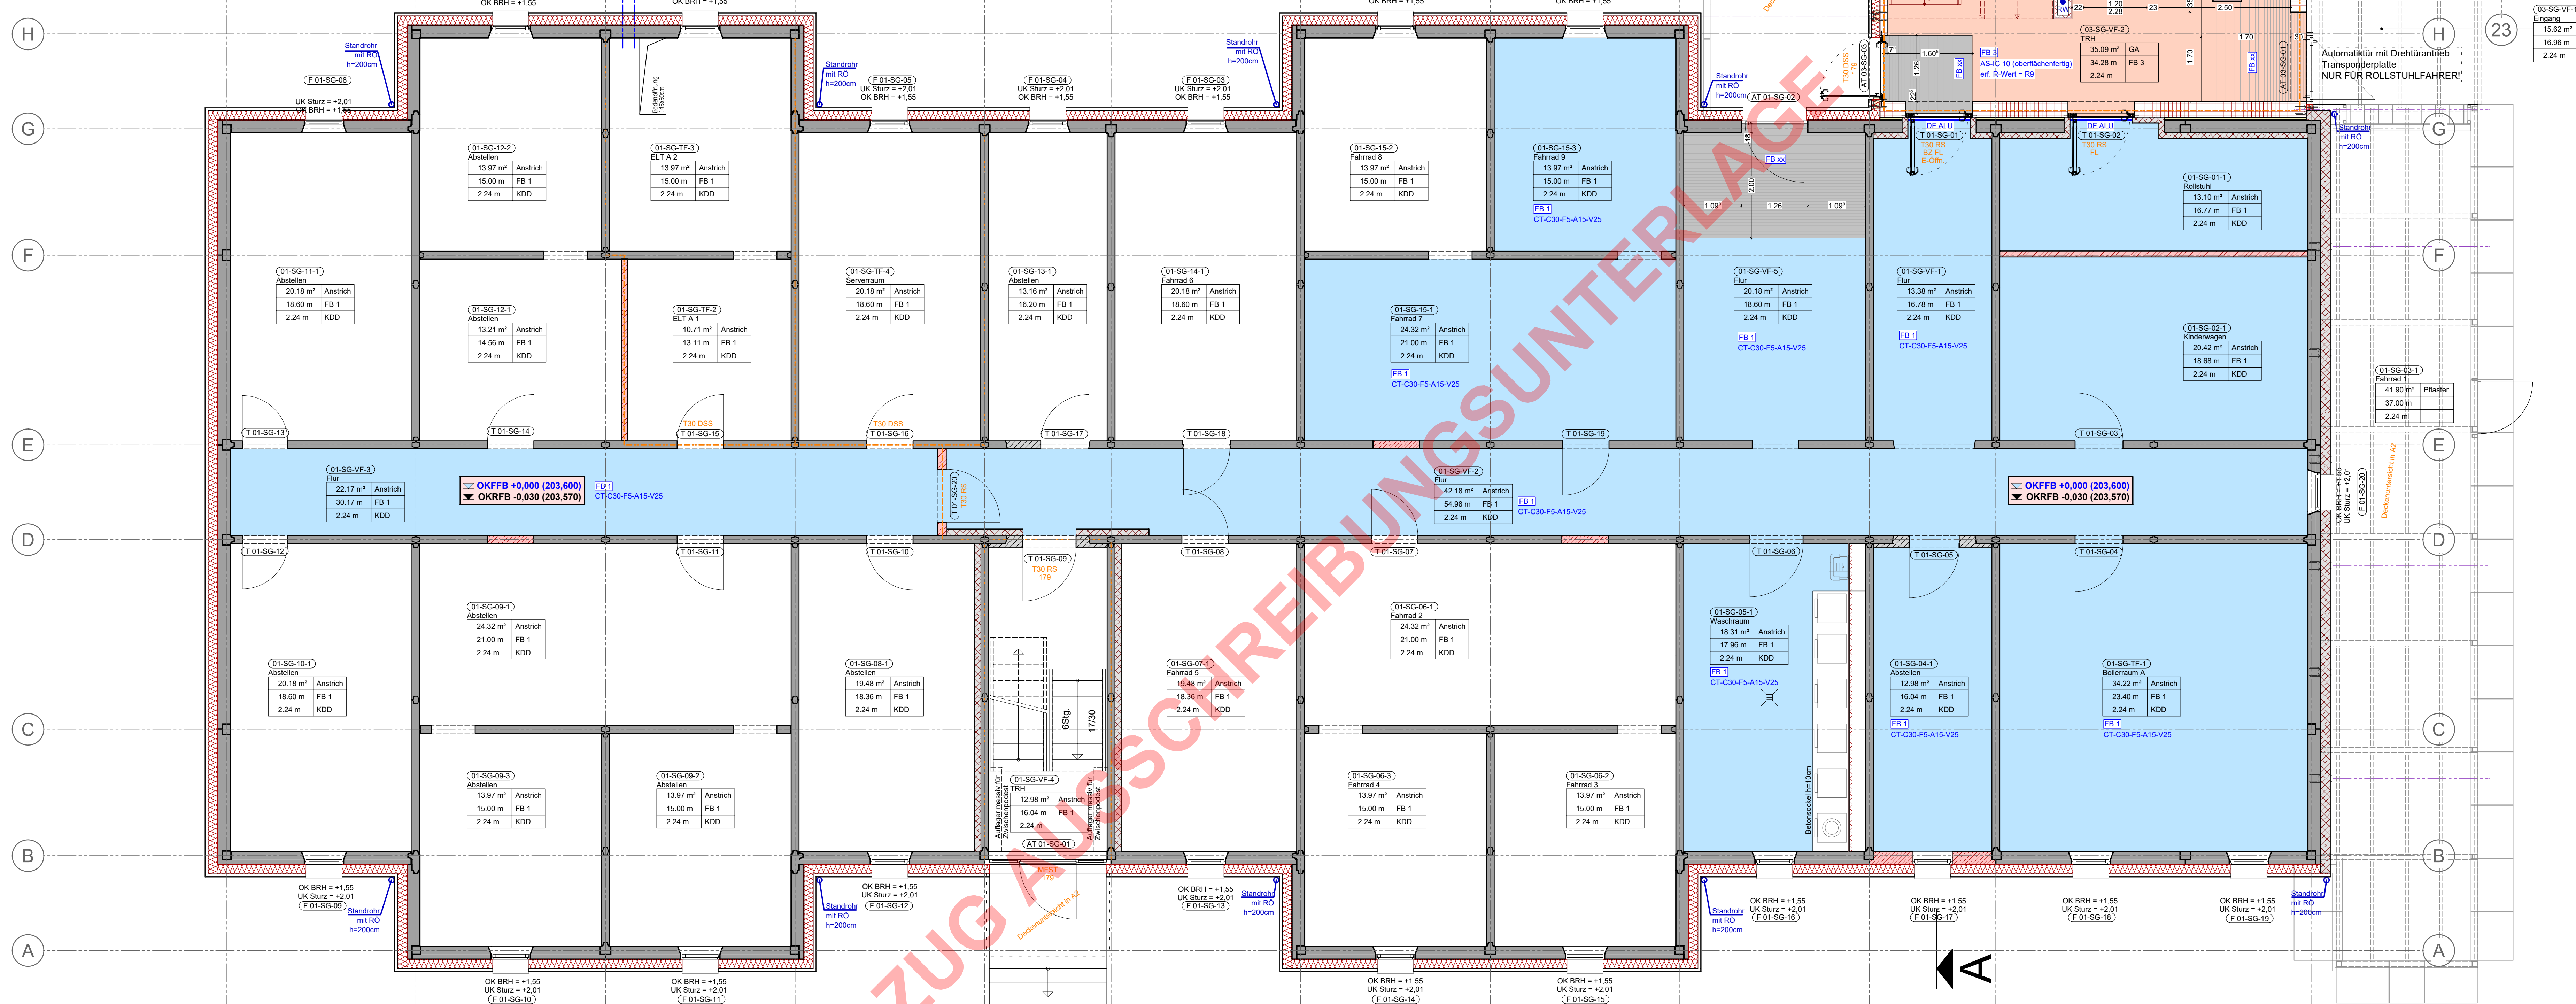

	Verbundestrich (ZE)	<u>DF ALU</u>	Dehnfugenprofil Aluminium (DF ALU)
	Gussasphaltestrich (GA)	<u>AW V2A</u>	Abschlusswinkel Edelstahl (AW V2A)

Die in diesen Plan dargestellten Ausführungen bauseitiger Gewerke sind nach unseren Erkenntnissen für eine Gesamtbeurteilung dargestellt.

Für deren normgerechte Ausführung haftet der jeweilige Auftragnehmer. Er kann aus den zeichnerischen Darstellungen keinen Rechtsanspruch ableiten.

Dieser Plan gilt in Verbindung mit den dazugehörigen Plänen der Architekten, des Tragwerksplaners, der Fachingenieure und Fachfirmen (z.B. Aufzugsplan).

Zweck dieses Planes ist es, die Ausführung mit der Bauüberwachung zu klären.

Ausführungen dürfen nur nach gesondelter Genehmigung des Planers und der örtlichen Bauüberwachung erfolgen.

Sollten bauseits geänderte Ausführungen ohne Kenntnis des Planers und der örtlichen Bauüberwachung vorgenommen werden, so kann an diesen Gewerken kommen, wofür der Planer und die örtliche Bauüberwachung keine Haftung übernehmen.

Die fertigungstechnisch und bauphysikalisch bestimmten Angaben sind vom Auftragnehmer eigenverantwortlich zu prüfen.
 Die Angaben, wie die vom Auftraggeber angegebenen Zwangsmaße, alle Maße sind am Bau zu nehmen und Stückzahlen eigenverantwortlich zu prüfen.
 Sämtliche Unstimmigkeiten oder Bedenken gegen die Planung sind dem Planer und der örtlichen Bauaufsicht schriftlich mitzuteilen.
 Eingetragene Stütz- und Brüstungshöhen beziehen sich grundsätzlich auf Oberkante Fertigstellungsbasis.
 Fundamente, Fügesteinhänder und Bauteilanschlüsse Stahlbeton laut Statik, Schal- und Bewehrungsplänen.
 Die Ausführung und die Eingetragenen Elektro- und die Elektropläne zu entnehmen. Kanalstellungen und Höhen sind zu prüfen.
 Bemessung auf Bestand sind unter Umständen nicht Absolut und können variieren. Bestandsmaße sind in der Zeichnung anzunehmen.
 Sämtliche Baukörperanschlüsse sind mit den diversen Fachplanern abzustimmen und schlagieren, wind- und schalltechnisch zu prüfen.
 Die Bodenplatten und Fundamente gegen Erdreich sind in Stahlbeton entsprechend der DIN-Vorschriften auszuführen.
 Arbeits- und Dehnungen zwischen den Stahlbetonteilen sind gegen eindringende Feuchtigkeit mit Fugenbändern wasserdicht nach DIN zu verbünden.

Alle Kanten an Beton- / Sichtbetonbauteilen sind unter Verwendung von Dreiecks- oder Trapezleisten bzw. bei stumpfen Kanten mit einer Silikonfuge in der Schalung auszuführen, damit beim Ausschalen die Kanten nicht abreißen.

Fenster- und Türmaße, wenn nicht anders angegeben, sind lichte Maße.
Kanalsohlen sind, wenn nicht anders angegeben, auf +/- 0,00 bezogen.

LEGENDE SCHRÄFFEN		LEGENDE SYMBOLE		Öffnungen und deren Anschlüsse		Gebäudeecken	
	WÄLLE-BEITUNG WÄLLE-BEITUNG WÄLLE-BEITUNG WÄLLE-BEITUNG		▲ SCHÜTTEDECKUNG (B41476)		WV	WANDUÖBRIICH	E ELEKTRO
	NEU		▲ STÄTT-TRAG-EGE-WÄRM D41476		WB	BOODUÖBRIICH	H HEIZUNG
	ABBRICH		▲ STÄTT-TRAG-EGE-WÄRM D41476		WB	BOODUÖBRIICH	L LÜFTUNG
	MAUERWERK BIS NACH 1933		▲ STÄTT-TRAG-EGE-WÄRM D41476		WB	BOODUÖBRIICH	L LÜFTUNG
	BAUTEIL-TRAEHTEN		▲ STÄTT-TRAG-EGE-WÄRM D41476		WB	BOODUÖBRIICH	L LÜFTUNG
	BAUTEIL-TRAEHTEN		▲ STÄTT-TRAG-EGE-WÄRM D41476		WB	BOODUÖBRIICH	L LÜFTUNG
	BAUTEIL-TRAEHTEN	<					

AUFBAUTEN / BELÄGE

Fußbodenaufbau
Fußbodenaufbauten sind entsprechend der Bezeichnung im Raumstempel in der Detailplanung aufgeführt

WANDAUFBAU

Alle Wandaufbauten sind entsprechend der Bezeichnung in den Schnitten und Ausbaugrundrissen aufgeführt. Auszufüllende Öffnungen bzw. Aussparungen in den Wänden sind mit Beton zu schließen oder mit Trockenbaukonstruktion verkleiden (*Trockenbauwände*).

Durchgang ohne Zarge: Leibungen sind mit Gipskarton zu verkleiden!

Alle Wand- und Deckendurchbrüche sind unter Beachtung des Brandschutzkonzeptes fachgerecht zu schließen.

WANDBELÄGE

In den Bädern und WC's werden Fliesen gemäß Farbkonzept und Fliesenspiegel mit dauerelastischer Dehnungsfuge passend zur Fliesenfarbe verlegt.
Massive (verputzte) Wände in Räumen, die nicht gefliest werden, erhalten eine Raufasertapete oder ein Malervlies und einen zweifachen Dispersionsfarbanstrich.
Die Kellerwände erhalten keinen Putz, lediglich einen zweifachen Dispersionsfarbanstrich.
Alle Trockenbauwände erhalten ein Malervlies mit einem zweifachen Dispersionsfarbanstrich, mit Ausnahme

Weitere Eigenschaften

VORWÄNDE
Bei Wandinstallationen sind die Vorwände aus Gipskartonständerwänden bis auf folgende Höhen zu montieren:

1) Höhe 1,20m ab OKFER	2) Höhe 0,90m ab OKFER	3) Höhe 0,60m ab OKFER
------------------------	------------------------	------------------------

DECKEN

DECKEN:
Alle Decken (ausgenommen Keller) werden vorgespachtelt und mit zweifachen Dispersionsfarbanstrich versehen. Unterhangdecken glatt mit Malervlies und zweifachen Dispersionsfarbanstrich.

FASSADE
Alle Fenster un

einem verzinkten und gepulvertem Stahlblech in Fenster-/Türfarbe auszuführen.

[illegible]

Höhenbezug: $\pm 0,00$ m OKFF Etage -01 = 203,60 m NHN

Bauherr	Studierendenwerk Thüringen Anstalt des öffentlichen Rechts Philosophenweg 22 07743 Jena	 studierendenwerk thüringen sozial · modern · vielfältig
Baumaßnahme	Umbau, Sanierung und Erweiterung eines Wohnhauses für Studierende 99089 Erfurt, Plauener Weg 8	
Plan	- AUSBAU / ESTRICHARBEITEN - Grundriss Etage E-01 - Teil 1	
Plan - Nr.	445_5_AR_AP_E-01_233_VORABZUG	Maßstab: M 1:50
Phase	AUSFÜHRUNGSPLANUNG	gez. NK 06.05.2026 gesb. NK 29.07.26
Aufgestellt		ARCH