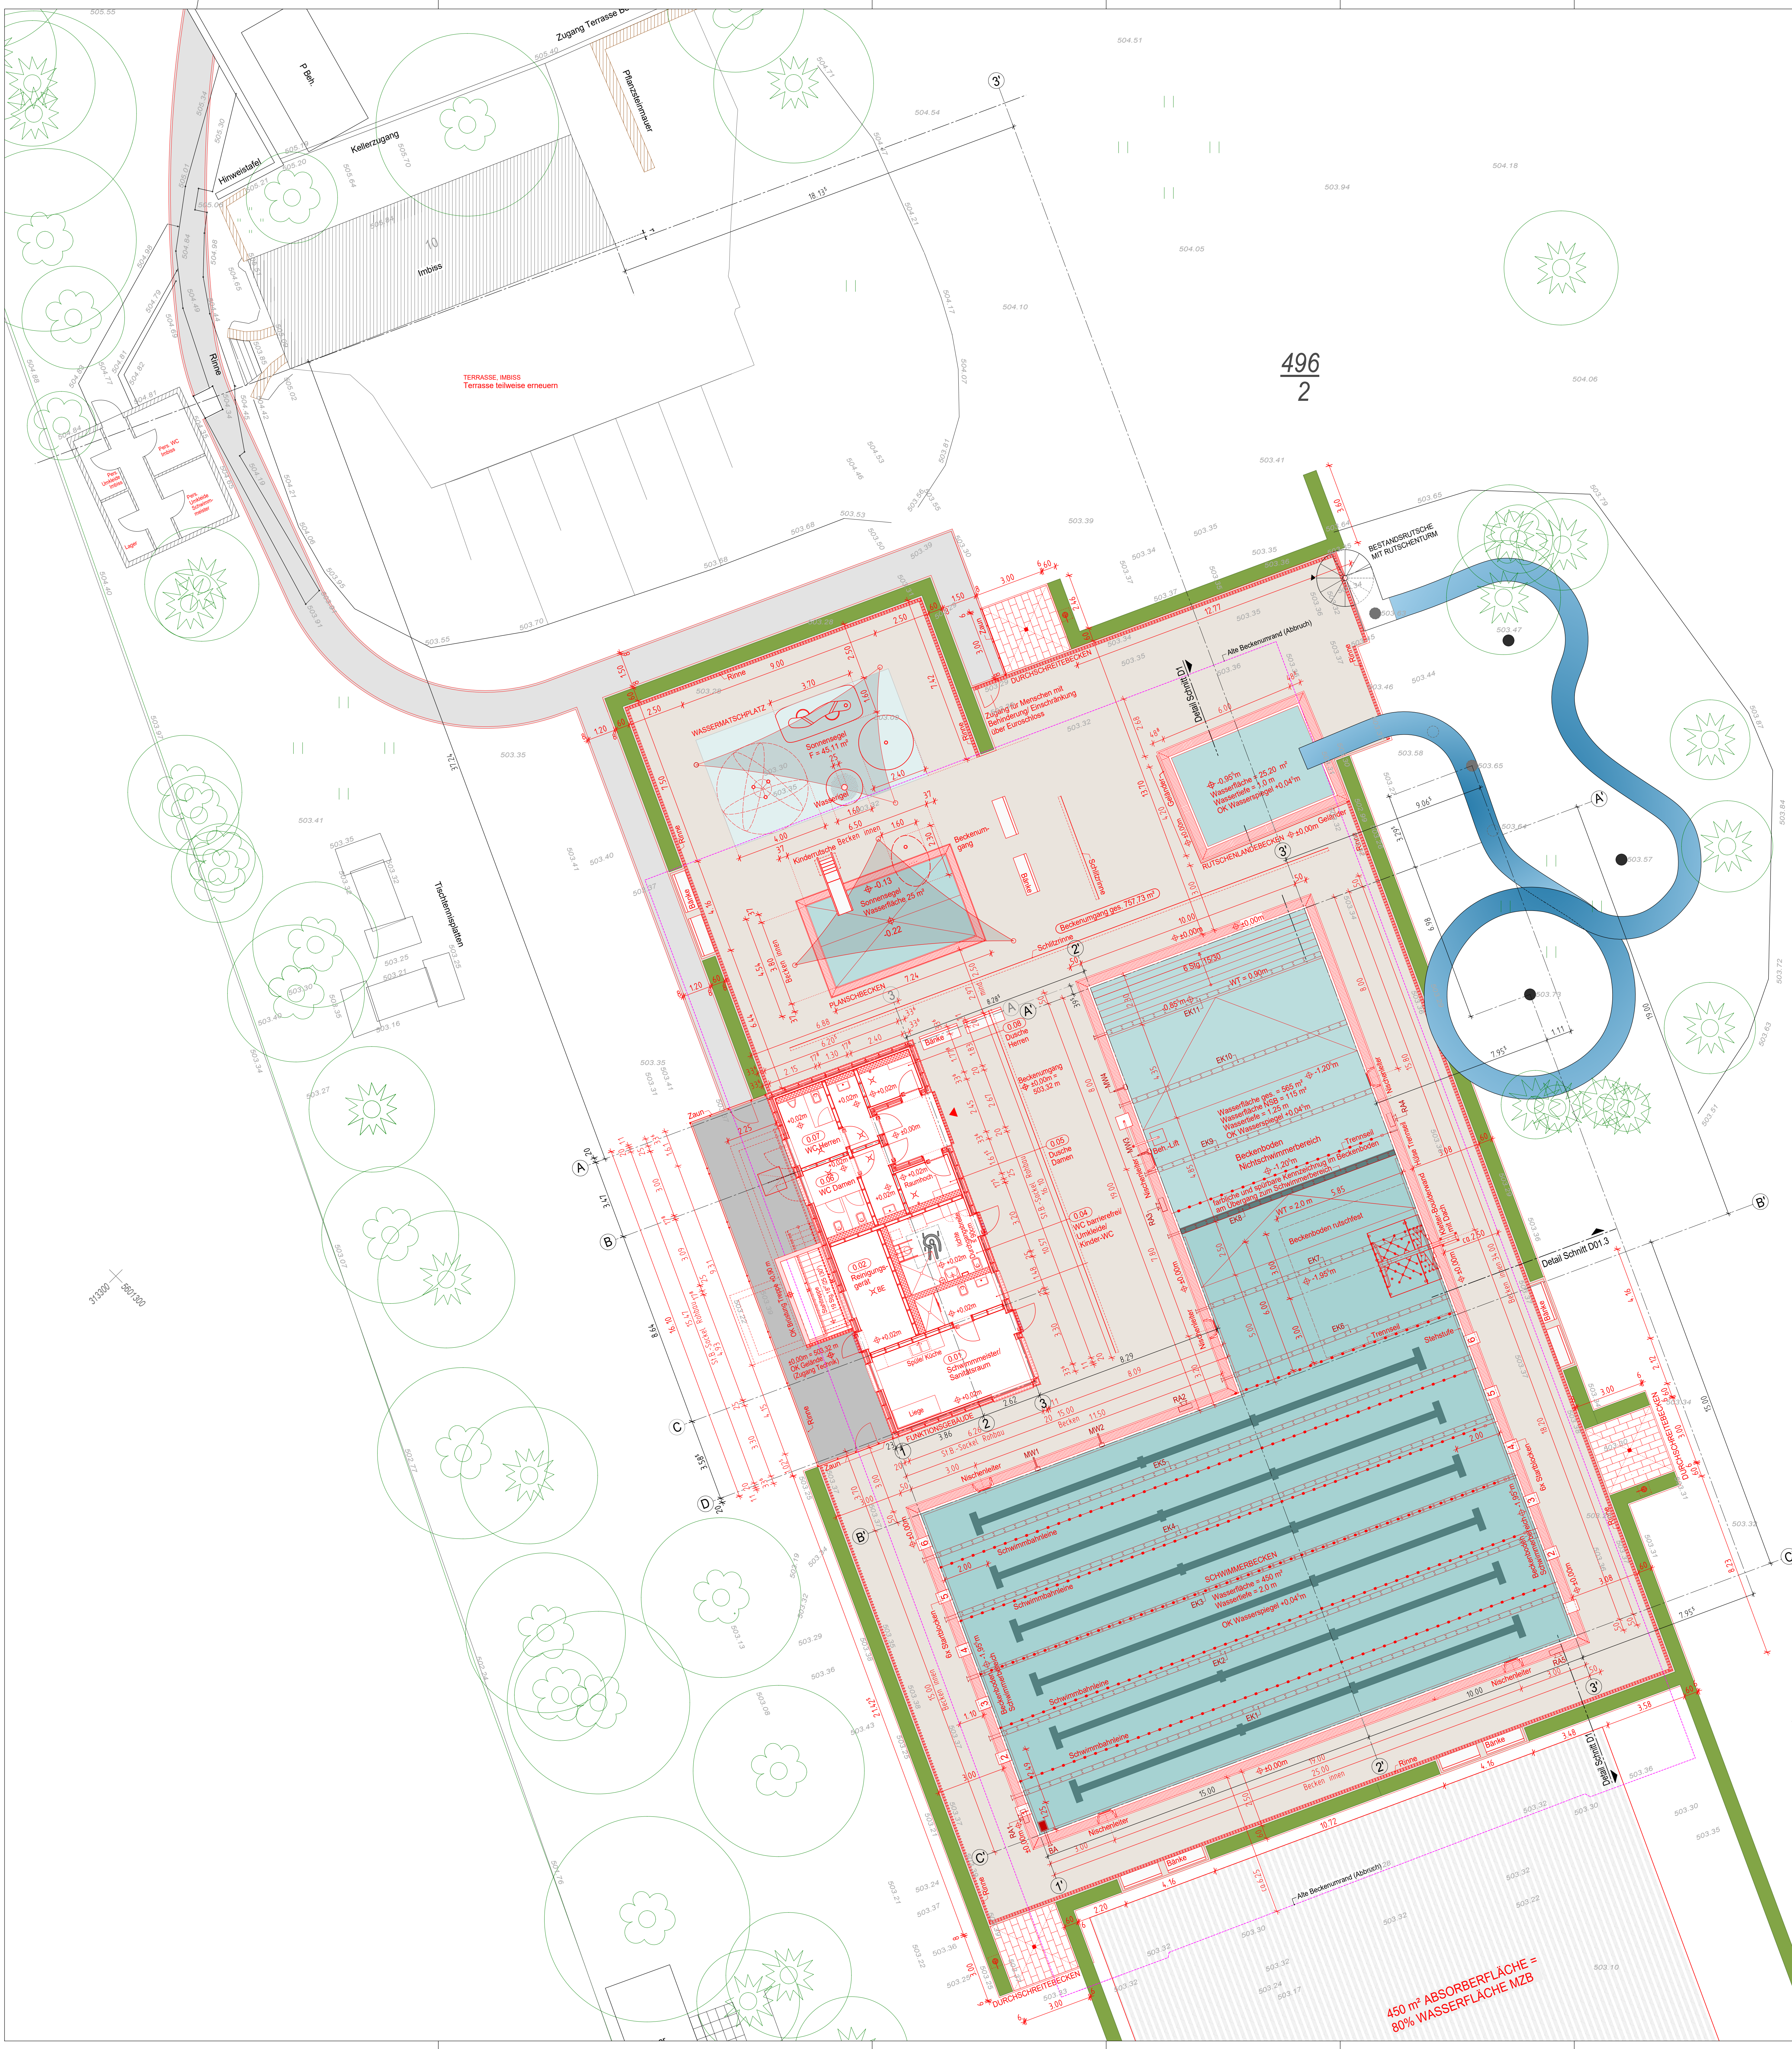


- LEGENDE
- Bestand
  - Neubau
  - Beckenumrandung neu
  - Wege neu
  - Wasserfläche
  - Böschung Bestand
  - Hecke Neubau
  - Grünland Bestand
  - Laubbaum Bestand
  - Nadelbaum Bestand
  - Höhen Bestand
  - Koordinaten
  - Grundstücksnummer
  - Beckenwand Bestand
  - Geländer Bestand

± 0.00 = 503.32 m ü. DHHN 2016 | OK FFB Erdgeschoss = +0.02 m = 503.34 m ü. DHHN

|       |            |                           |
|-------|------------|---------------------------|
| E     |            |                           |
| D     | 503.61     |                           |
| C     |            |                           |
| B     | 26.05.2026 | Bemaßung ergänzt (Achsen) |
| A     | 20.05.2026 | Bemaßung ergänzt (Achsen) |
| Index | Datum      | Änderung                  |
|       |            |                           |

Gebäudeübersicht

Projekt Auerbach Waldsportbad Rebesgrün  
Sanierung Freibad

Planbezeichnung Ausführungsplanung  
Lageplan Badeebene Erdgeschoss

Bauherr Stadt Auerbach Vogtl.  
Nicolaistr. 51  
08209 Auerbach Vogtl.

Planverfasser  
**BAUCONZEPT**  
INGENIEURE + ARCHITEKTEN  
BAUCONZEPT PLANUNGSGESELLSCHAFT MBH  
Bachgasse 2 | 082091 Lützenau  
Telefon +49 (0) 372 04 16 70 0 | Fax +49 (0) 372 04 16 70 47  
info@baucsonpt.com | www.baucsonpt.com  
Freigabe Bauherr / Datum  
..... / ..  
Entwurfverfasser  
Dipl.-Ing. Architekt Bert Hoffmann  
Projektleiter  
I. A. Dipl.-Ing. (FH) Nina Rollberg

Projektbearbeiter  
I. A. Dipl.-Ing. (FH) Nina Rollberg  
gesehen: 2. Fachplaner  
I. A. Dipl.-Ing. Astrid Müller  
Zeichner / Erstelldatum  
I. A. Nina Rollberg, Irina Grahl / 16.04.2026  
CAD (INTERN)  
1501  
Projektnummer  
24-052  
Maßstab  
1:100

Plannummer  
--- 5 ARC LP E00 BN 0011 01 FA B  
HB = 900 / 1000 (0.90m²)  
Allplan 2024