




**Legende**

**Geplante Anlagen:**

- Regenwasserkanal mit Schacht
- Regenwasserkanal DN 160 PP zum Anschluss der Sinkkästen
- Regenwasser Druckleitung (DRL)
- Versickerungsmulde (Grünflächen)
- Böschung / Geländeaussgleich (Grünflächen)
- Geländeaufschüttung (Grünflächen)
- Stilllegung und Betonverfüllung best. Regenwasserkanal
- Rückbau und Entsorgung best. Regenwasserkanal
- NS - Kabelzugrohrtrasse
- FM - Kabelzugrohrtrasse
- Standort Straßen- bzw. Fußgängerleuchte
- Rückbau und Entsorgung best. NS - Kabelzugrohrtrasse
- Rückbau bzw. Versetzen best. Straßenleuchte

**Straße:**

- Fahrbahn (Asphaltdecke)
- Betonstreifen
- Bankett
- Schutzplanke (N2, W2) gerammt
- Schutzplanke (H1, W2) verankert (verdübelt)
- Schutzplanke Wiederherstellung
- Geländer (H = 1.1 m)

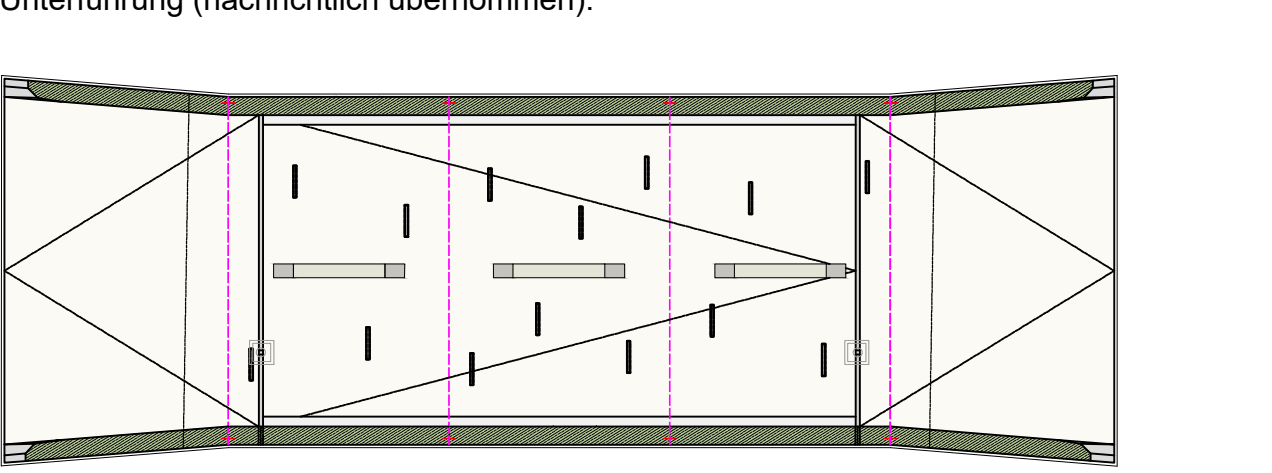

**Vorhandene Anlagen:**

**Sparten:**

— FM — FM — FM	Fernmelde	— MS — MS — MS	Mittelspannung
— RW — RW — RW	Regenwasser	— NS — NS — NS	Niederspannung
— TW — TW — TW	Trinkwasser	— SW — SW — SW	Schmutzwasser
— LW — LW — LW	Löschwasser	— GW — GW — GW	Grundwasser
— MW — MW — MW	Mischwasser	— DL — DL — DL	Drainage
— FW — FW — FW	Fernwärme	— VS — VS — VS	Versickerungsleitung
— FK — FK — FK	Fernkälte	— OW — OW — OW	Oberflächengewässer
— SR — SR — SR	Schlitzrinne	— KZ — KZ — KZ	Kabelzugrohrtrasse
— B — B — B	Befeuerung	— EM — EM — EM	Enteisungsmittel
— E — E — E	Blitzschutzband, Erdung	— VW — VW — VW	verschmutztes Wasser
— MSR — MSR — MSR	MSR, Kabel	— BV — BV — BV	Benzinverschmutztes Wasser

**Flughafengelände:**

— Gehweg	— Leitplanke
— Grünstreifen	— Geländer
— Asphaltfläche	— Zaun
— Grünstreifen	
— Geh-/Radweg	

Für die Richtigkeit der Ausführungspläne:

Die Genehmigung dieses Planes mit dem Prüfsiegel des Prüflingens sowie die Übernahme der Eintragungen des Auftraggebers wird bezeugt.

den ..... den .....

Planverfasser Planverfasser

Zur Ausführung freigegeben:

**Flughafen München GmbH**

München, den .....

Projektleitung Teilprojektleitung

**Darstellung inkl. FMG-Bestand vom 03.09.2024 mit Lagebezug: UTM32 und Höhenbezug: DHHN 2016**

GER	220	16413	00	UP	—	5	0001	000
Plancode	Gewerk	Zonenbauwerk	Ebene	Projektion	Baubeschrift / Variante	Lph	Bz. Plan-Nr. / Blattzeichen	Index
RE/21-0702	ING	68	GERI	2125261	20.04.2026			
Projektnummer	Ansprechcode	Planart	Verfasserkürzel	Registrierungsnummer	Datum			

Änderung ..... Name ..... Datum ..... Index .....

Projekt: Infrastrukturmaßnahmen Südwind

Zonen-/Bauwerksbez.: Verbreiterung Fußgängerunterführung KW1

Planinhalt: Trassenkoordination

Projektion: Übersichtslageplan Format: 1160 x 891 mm Maßstab: 1 : 250

Verfasser: GAUFF GmbH & Co. Engineering KG gezeichnet: K. Thülskopan

Passauer Str. 7 geprüft: A. Schmidt

90480 Nürnberg freigegeben: K. Huberth

**GAUFF** **RICHTER** **patscheiderpartner** **act**

INGENIEURGESELLSCHAFT mbH

Logo-Systeme