


X:\14 Projekte\DE_8007\0145-E_FMG_SVR_MUNCH_ARENA\8007-0145-ENG_APP\Plan\GER_530_16413_00_LP_-_5_0015.dwg (Layout: 000)



Legende

	gepl. Fahrbahn (Asphaltdecke)		gepl. Schutzplanke
	gepl. Betonstreifen (als Fundamentstreifen für die Montierung des Geländers und der Schutzplanke)		gepl. Geländer (H = 1.1 m)
	gepl. Bankett		Granitbordstein A3 15/18/30
	gepl. Regenwasserkanal		gepl. Querneigung
	gepl. Straßeneinlauf		Bestandshöhe
	best. Straßeneinlauf		geplante Fahrbahndeckenhöhe
	gepl. Bordrinne aus Gussasphalt Breite = 30 cm QN = 4.0 %		

Planung Unterführung (nachrichtlich übernommen)

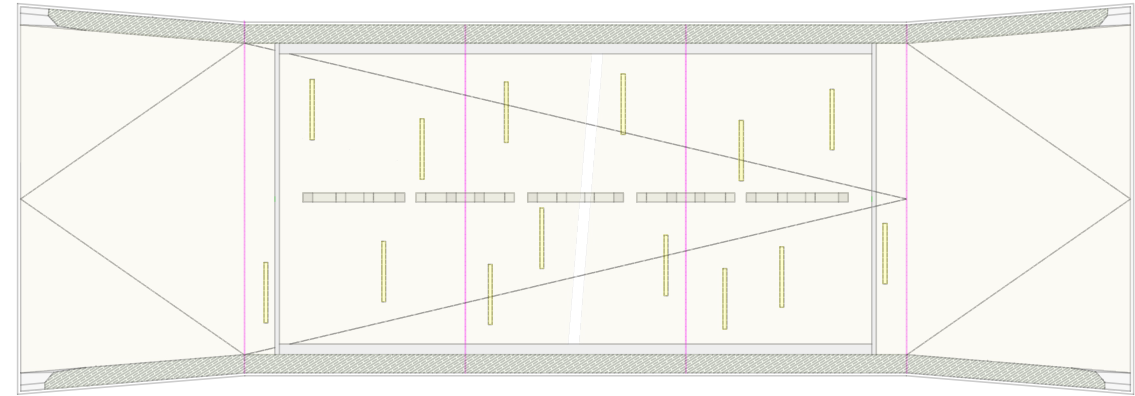

Vorhandene Anlagen:

Bestehendes Flughafengelände:

	Gehweg		Leitplanke
	Grünstreifen		Geländer
	Asphaltfläche		Zaun
	Grünstreifen		
	Geh-/Radweg		

GER	530	16413	00	LP	--	5	0015	000
Planercode	Gewerk	Zone/Bauwerk	Ebene	Projektion	Bauabschnitt / Variante	Lph.	lfd. Plan-Nr. / Blattschnitt-Nr.	Index


RE/21-0702	ING	31	GERI	2125275	20.04.2026
Projektnummer	Ansprechcode	Planart	Verfasserkurzname	Registriernummer	Datum

Änderung	Name	Datum	Index

Projekt: Infrastrukturmaßnahmen Südwind
Zonen-/Bauwerksbez.: Verbreiterung Fußgängerunterführung KNW 1
Planinhalt: Absteckplan

Projektion: Lageplan
Format: 841 x 594 mm
Maßstab: 1 : 250

Verfasser: GAUFF GmbH & Co. Engineering KG
Passauer Str. 7
90480 Nürnberg
gezeichnet: A.Azeem
geprüft: A.Schmidt
freigegeben: P.Göricke

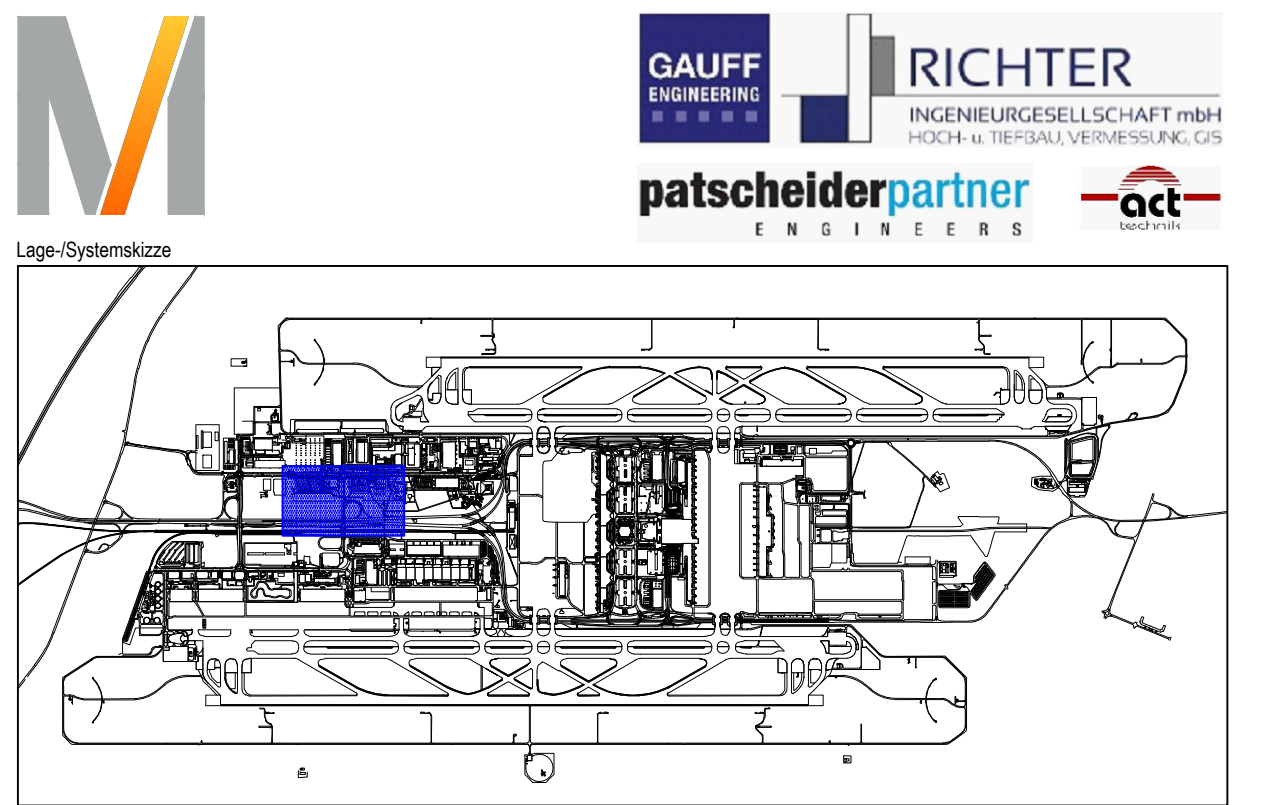

Für die Richtigkeit der Ausführungspläne:	Die Gleichstellung dieses Planes mit den Prüfplänen des Prüfingenieurs sowie die Übernahme der Eintragungen des Auftraggebers wird bestätigt:
....., den, den
Planverfasser	Planverfasser
Zur Ausführung freigegeben:	
Flughafen München GmbH	
München, den	
Projektleitung	Teilprojektleitung

Lagebezug: UTM32 und Höhenbezug: DHHN 2016