


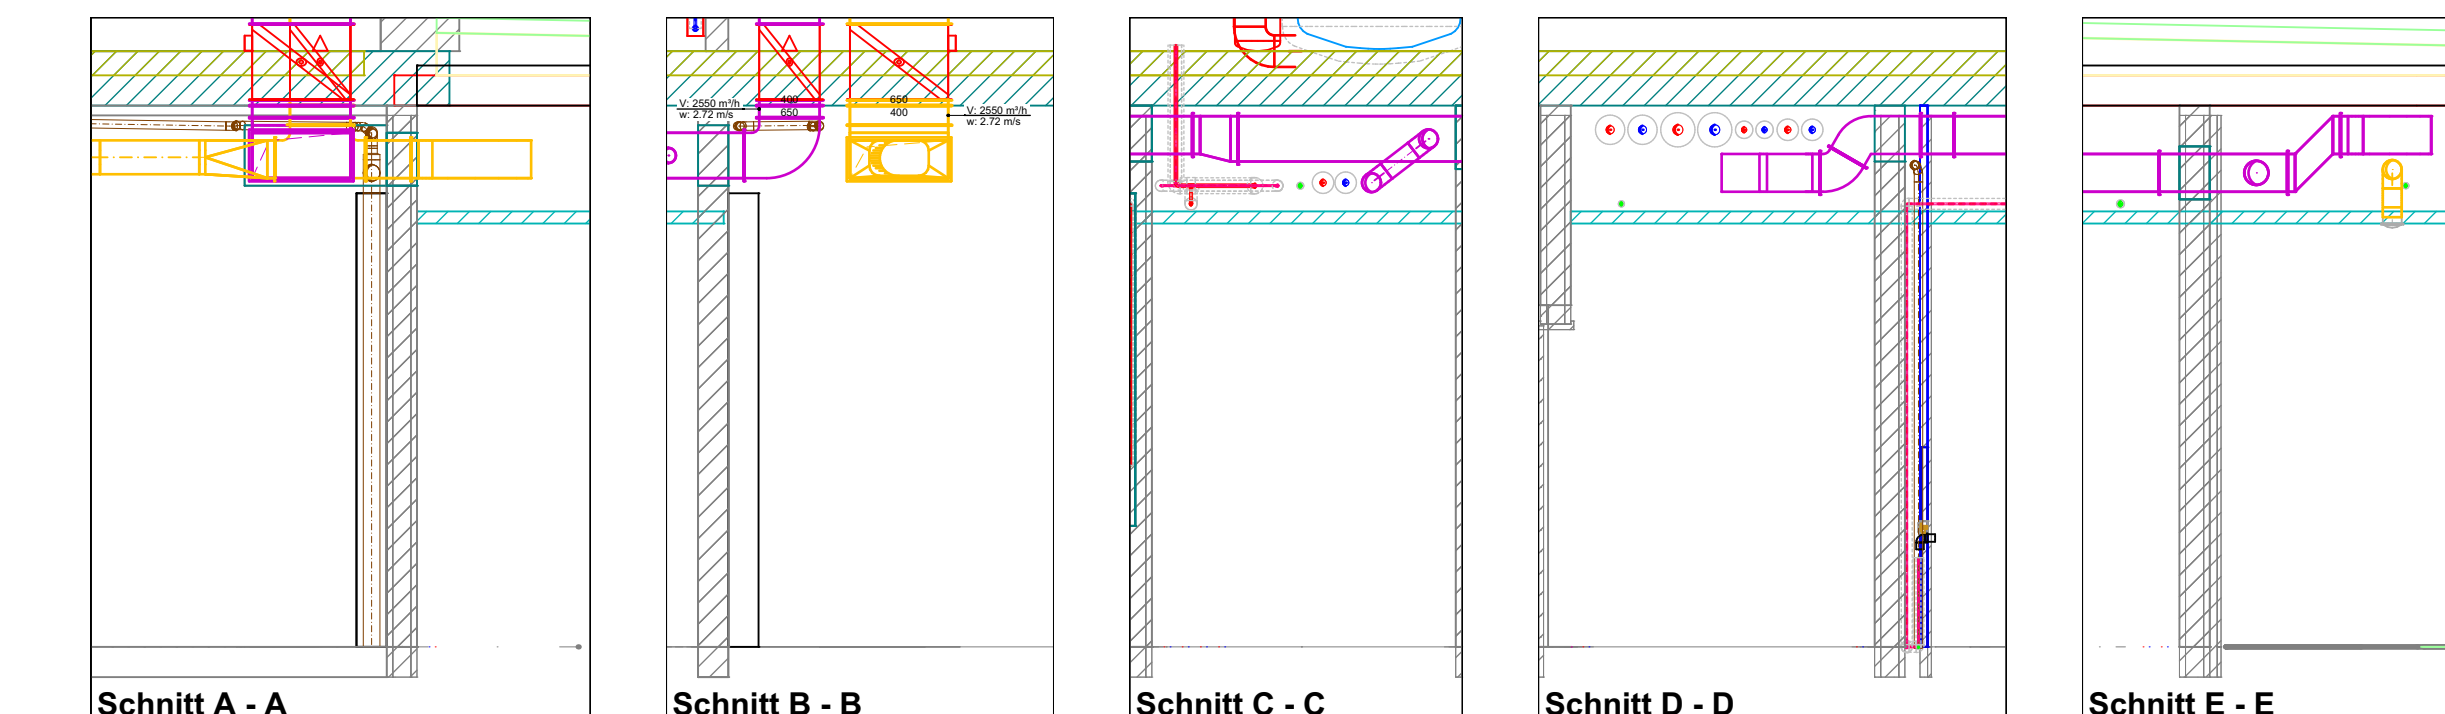

	*	*	*
	*	*	*
	*	*	*
	*	*	*
	*	*	*
	*	*	*
D	10.06.2026	Leitungsführung auf Wunsch von Statik angepasst.	MP
C	07.04.2026	Vorabzug entfernt	MP
B	24.02.2026	Planung an aktuellen Architektengrundriss angepasst	MP
A	13.06.2025	Erstausgabe	MP
INDEX	DATUM	ÄNDERUNG	NAMEN

[illegible]

Architektenstand: 22021 V GR.00-BT3 A 5220 Index A 27.02.2026

INDEX:	Datum:	Zeichennr.:
D	10.06.2026	1615_LU5_GEG_03_C-Neutra
		Datum: 13.06.2025

Maßstab:
1:50