


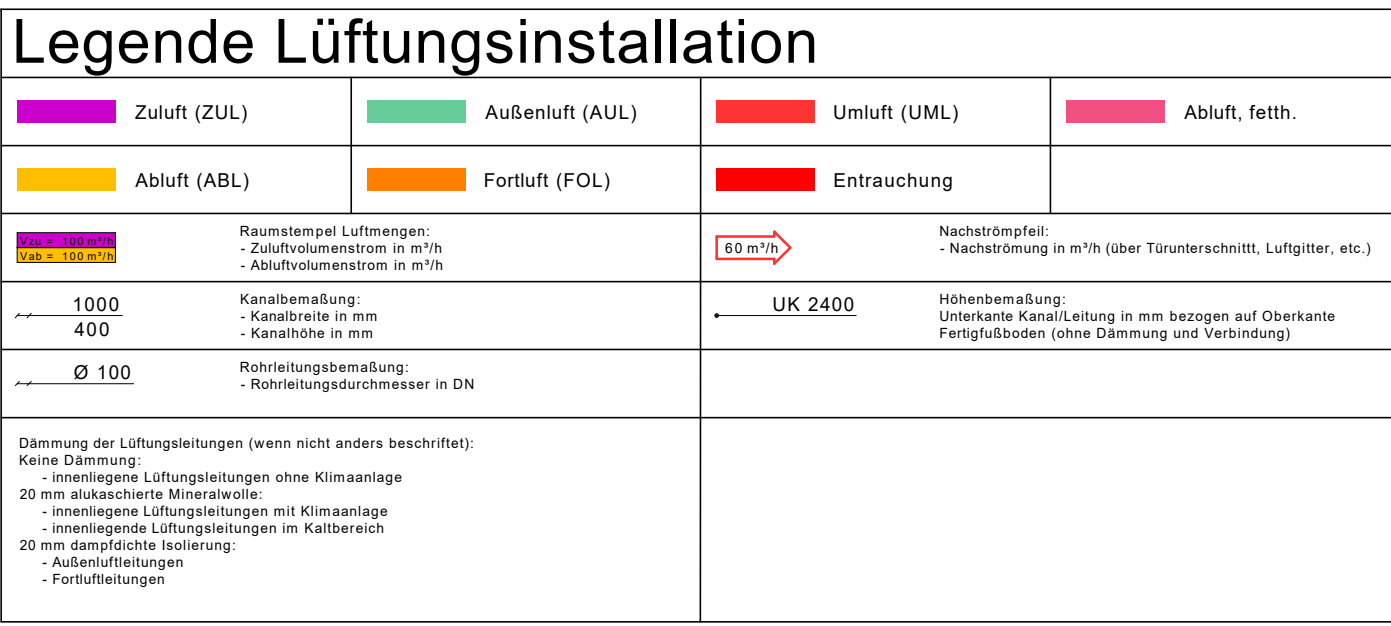

	+	+		+
	+	+		+
	+	+	+	+
	+	+	+	+
	+	+	+	+
	+	+	+	+
	+	+	+	+
C	11.02.2026	Vorabzug entfernt		MP
B	04.11.2025	Planausgabe zur Erstellung des Deckenspiegels		AB
	13.06.2025	Erstausgabe		MP
INDEX	DATUM	ÄNDERUNG		NAMEN

[illegible]

Architektenstand: 22021	V	GR.-01-BT1	5100	Index X	29.01.2026
Architektenstand: 22021	V	GR.GR-BT2	5110	Index X	09.01.2026
Architektenstand: 22021	V	GR.GR-BT3	5120	Index X	09.01.2026

Sanierung & Erweiterung Schule

48282 Emsdetten, Padkamp 20

Bauherr:
Stadt Emsdetten
Am Markt 1
48282 Emsdetten

Planungsphase:
Ausführung

Gewerk:
Raumluftechnik

Planbezeichnung:
Grundriss - Kelle
Gesamt

INDEX:	Datum:	Zeichennr.:
C	11.02.2026	1615_LU5_GU1_00_C-Neutral
		Datum: 04.11.2025 Maßstab: 1:100