


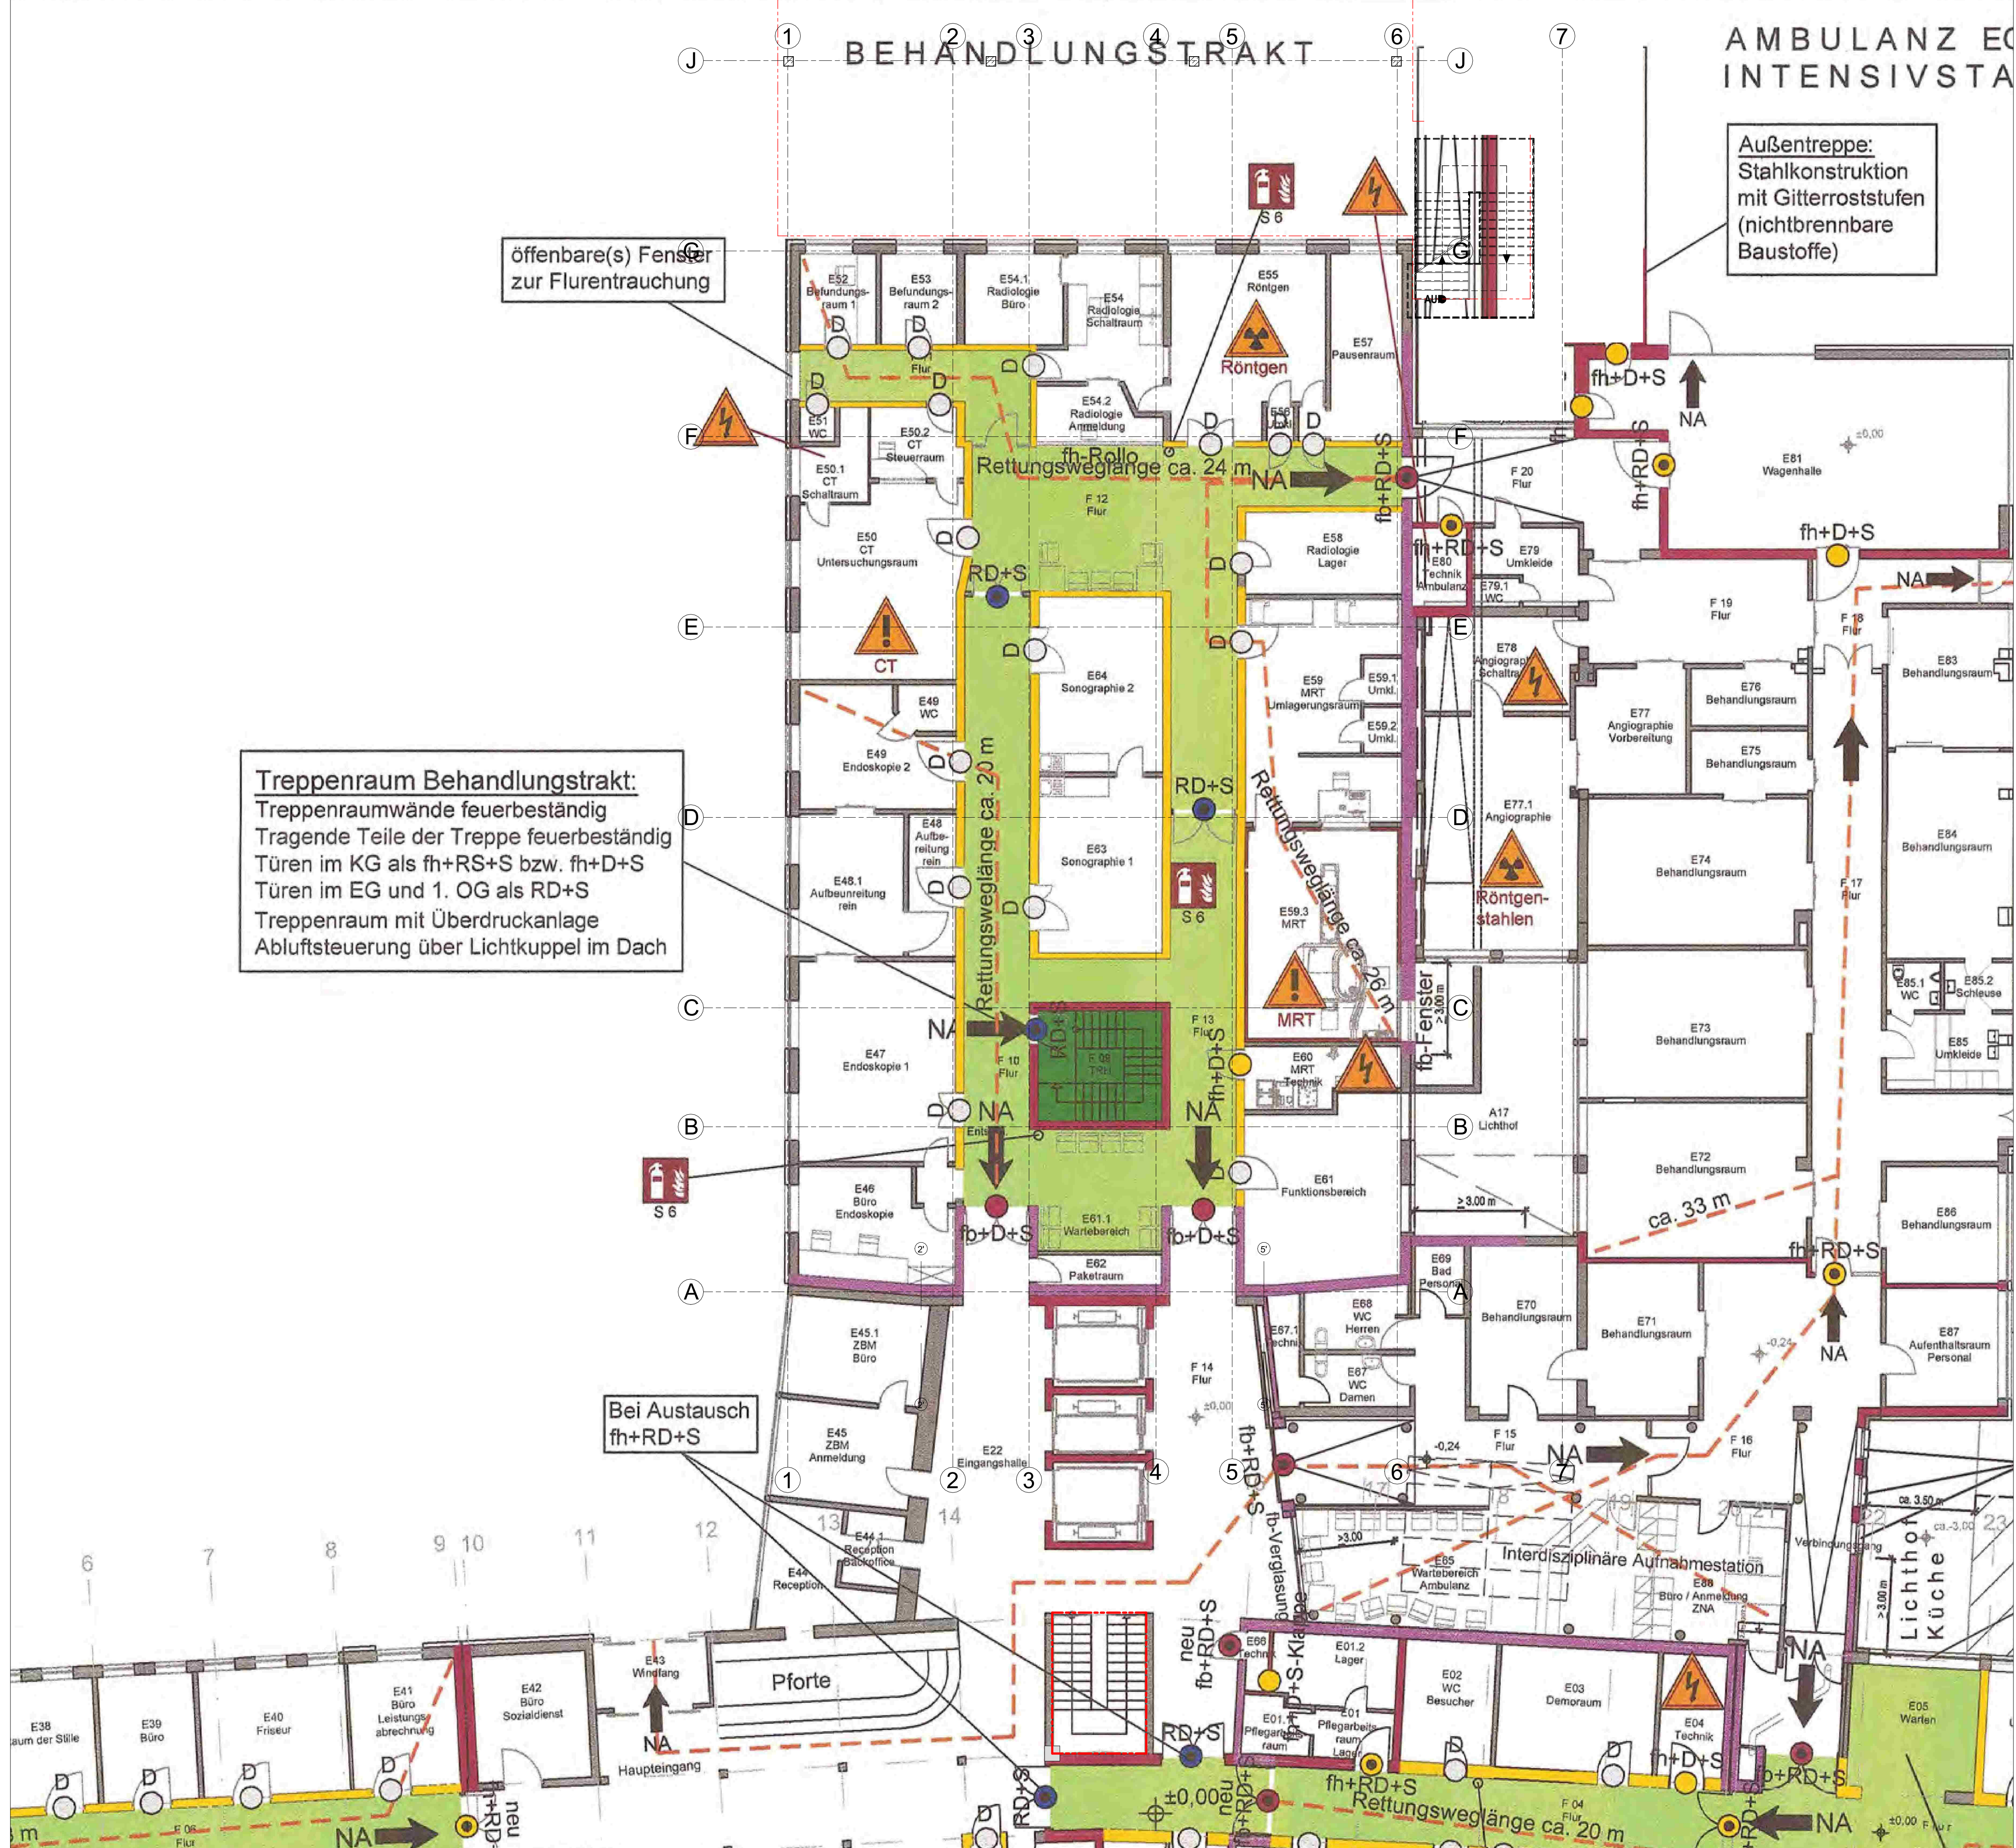

LEGENDE:

OKFF Ebene 1 +/- 0,00 =145,46 m ü. NN

	Bauteil Bestand		OKFF=Oberkante Fertigfußboden
	Neubau Stahlbeton		OKRF=Oberkante Rohfußboden
	Neubau Unbewehrter Beton		OKFF=Oberkante Fertigfußboden
	Neubau Mauerwerk		OKRF=Oberkante Rohfußboden
	Neubau Leichtbauwand		OKRD=Oberkante Rohdecke
	Erdrich		BRH=Brüstungshöhe
	DD=Deckendurchbruch		HK=Heizkörper
	WD=Wanddurchbruch		RR=Regenrohre
	BD=Bodendurchbruch		LH=Lichte Höhe

Brandschutzanforderungen

	feuerbeständig (F90)		Abschnittstrennwand
	feuerhemmend (F30)		feuerbeständig, Bauart von Brandwänden
	Feuerschutztür feuerhemmend, rauchdicht, selbstschließend (EI2 30 S200C5)		Rauchschutztür, selbstschließend (S200C5)
	dichtschließende Tür		Richtungspfeil

FACHPLANNER:

Statik	Gebäudeausrüstung	Elektrotechnik	Medizinplanung



VP-01

02_Vorentwurf

Sankt Vinzenz Hospital Rheda-Wiedenbrück
St.-Vinzenz-Str. 1 33378 Rheda-Wiedenbrück

Aufstockung
Funktionstrakt - 4
Operationssäle

Plan
Grundriss Ebene 0

Fassung

Datum
27.03.2025

Gezeichnet

Maßstab
1:100

Sankt Vinzenz Hospital Rheda-Wiedenbrück St.-
Vinzenz-Str. 1, 33378 Rheda Wiedenbrück