


LEGENDE: DIN 13080

01 Diagnostik und Therapie	
02 Pflege	
03 Allgemeine Dienste	
04 Krankenhausmanagement	
05 Ver- und Entsorgung	
06 Forschung, Lehre und Ausbildung	
07 Sonstige Einrichtungen	
08 Technische Gebäudeausrüstung	
- Verkehrserschließung und -sicherung	

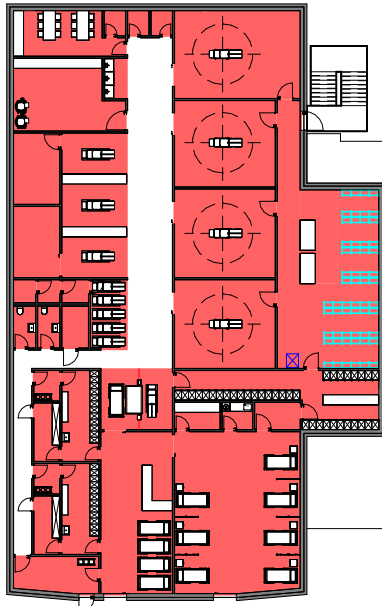

OG 2- Übersicht Nach DIN 13080

Raumliste OG 2 Fördermaßnahme						
Abteilung	Ebene	Name	Fläche	DIN 13080 .	Kommentare	Flächenart DIN 277-1
OP-Abteilung	OG 2-OK FFB	Umkl.	14,58 m²	1.09 Operation	Aufstockung	NF
OP-Abteilung	OG 2-OK FFB	Material	36,17 m²	1.09 Operation	Aufstockung	NF
OP-Abteilung	OG 2-OK FFB	Aufwach / Holdingarea	88,08 m²	1.09 Operation	Aufstockung	NF
OP-Abteilung	OG 2-OK FFB	Ents. Schewe	13,07 m²	1.09 Operation	Aufstockung	NF
OP-Abteilung	OG 2-OK FFB	Sterilgut	72,41 m²	1.09 03 Sterilgutversorgung	Aufstockung	NF
OP-Abteilung	OG 2-OK FFB	Ar. Rein	5,40 m²	1.09 Operation	Aufstockung	NF
OP-Abteilung	OG 2-OK FFB	Rüstzone	15,50 m²	1.09 03 Sterilgutversorgung	Aufstockung	NF
OP-Abteilung	OG 2-OK FFB	Lafetten Rein.	14,34 m²	1.09 Operation	Aufstockung	NF
OP-Abteilung	OG 2-OK FFB	Anästhesie	14,34 m²	1.09 Operation	Aufstockung	NF
OP-Abteilung	OG 2-OK FFB	Geräte / Lager	31,16 m²	1.09 Operation	Aufstockung	NF
OP-Abteilung	OG 2-OK FFB	Pers. Außerth.	2,31 m²	1.09 Operation	Aufstockung	NF
OP-Abteilung	OG 2-OK FFB	Ents. Schewe	19,41 m²	1.09 Operation	Aufstockung	NF
OP-Abteilung	OG 2-OK FFB	WC	3,99 m²	1.09 Operation	Aufstockung	NF
OP-Abteilung	OG 2-OK FFB	Ar.UR/PUM	4,81 m²	1.09 Operation	Aufstockung	NF
OP-Abteilung	OG 2-OK FFB	OP 2	38,90 m²	1.09 Operation	Aufstockung	NF
OP-Abteilung	OG 2-OK FFB	OP 4	48,12 m²	1.09 Operation	Aufstockung	NF
OP-Abteilung	OG 2-OK FFB	Umkleung	19,12 m²	1.09 Operation	Aufstockung	NF
OP-Abteilung	OG 2-OK FFB	Vorzone	50,50 m²	1.09 Operation	Aufstockung	NF
OP-Abteilung	OG 2-OK FFB	Doku. 1	2,30 m²	1.09 Operation	Aufstockung	NF
OP-Abteilung	OG 2-OK FFB	Doku. 3	2,31 m²	1.09 Operation	Aufstockung	NF
OP-Abteilung	OG 2-OK FFB	WC	3,99 m²	1.09 Operation	Aufstockung	NF
OP-Abteilung	OG 2-OK FFB	AV	2,18 m²	1.09 Operation	Aufstockung	NF
OP-Abteilung	OG 2-OK FFB	SV	2,18 m²	1.09 Operation	Aufstockung	NF
OP-Abteilung	OG 2-OK FFB	Einleitung	41,54 m²	1.09 Operation	Aufstockung	NF
OP-Abteilung	OG 2-OK FFB	Waschen	4,13 m²	1.09 Operation	Aufstockung	NF
OP-Abteilung	OG 2-OK FFB	Lafetten	11,29 m²	1.09 Operation	Aufstockung	NF
OP-Abteilung	OG 2-OK FFB	Umkl.	14,58 m²	1.09 Operation	Aufstockung	NF
OP-Abteilung	OG 2-OK FFB	Schl.	3,40 m²	1.09 Operation	Aufstockung	NF
OP-Abteilung	OG 2-OK FFB	Schl.	6,55 m²	1.09 Operation	Aufstockung	NF
OP-Abteilung	OG 2-OK FFB	Schl.	3,40 m²	1.09 Operation	Aufstockung	NF
OP-Abteilung	OG 2-OK FFB	Schl.	6,55 m²	1.09 Operation	Aufstockung	NF
OP-Abteilung	OG 2-OK FFB	Mat. Schleuse	5,40 m²	1.09 Operation	Aufstockung	NF
OP-Abteilung	OG 2-OK FFB	Ar. Urein	3,60 m²	1.09 Operation	Aufstockung	NF
NF 33			685,57 m²			
OP-Abteilung	OG 2-OK FFB	EDV	2,63 m²	1.09 Operation	Aufstockung	TF
TF 1			2,63 m²			
Verkehr Horizontl	OG 2-OK FFB	Flur	88,28 m²	Verkehrerschließung und -sicherung	Aufstockung	VF
VF 1			88,28 m²			
OG 2-OK FFB 35			686,48 m²			

Raumliste OG 2 gekürzte Mittel						
Abteilung	Ebene	Name	Fläche	DIN 13080 .	Kommentare	Flächenart DIN 277-1
OP-Abteilung gekürzte Mittel	OG 2-OK FFB	OP 1	38,90 m²	1.09 Operation	Aufstockung	NF
OP-Abteilung gekürzte Mittel	OG 2-OK FFB	OP 3	37,91 m²	1.09 Operation	Aufstockung	NF
OG 2-OK FFB 2			76,81 m²			



Abteilung

- OP-Abteilung
- OP-Abteilung gekürzte Mittel
- Verkehr Horizontl

LEGENDE:

OKFF Ebene 1 +/- 0,00 =145,46 m ü. NN


Bauteil Bestand	±0.00 OKFF=Oberkante Fertigfussboden
Neubau Stahlbeton	-0.10 OKRF=Oberkante Rohfussboden
Neubau Unbewehrter Beton	+0.00 OKFF=Oberkante Fertigfussboden
Neubau Mauerwerk	-0.10 OKRF=Oberkante Rohfussboden
Neubau Leichtbauwand	OKRD=Oberkante Rohdecke
Erdrreich	BRH=Brüstungshöhe
DD=Deckendurchbruch	HK=Heizkörper
WD=Wanddurchbruch	RR=Regenrohre
BD=Bodendurchbruch	LH=Lichte Höhe

Brandschutzanforderungen

feuerbeständig (F90)	Abschnittstrennwand
feuerhemmend (F30)	feuerbeständig, Bauart von Brandwänden
T 30-RS Feuerschutztür feuerhemmend, rauchdicht, selbstschließen (EI2 30 S200C5)	RS Rauchschutztür, selbstschließend (S200C5)
DS dichtschießende Tür	Richtungspfeil

FACHPLANNER:

Statik	Gebäudeausrüstung	Elektrotechnik	Medizinplanung

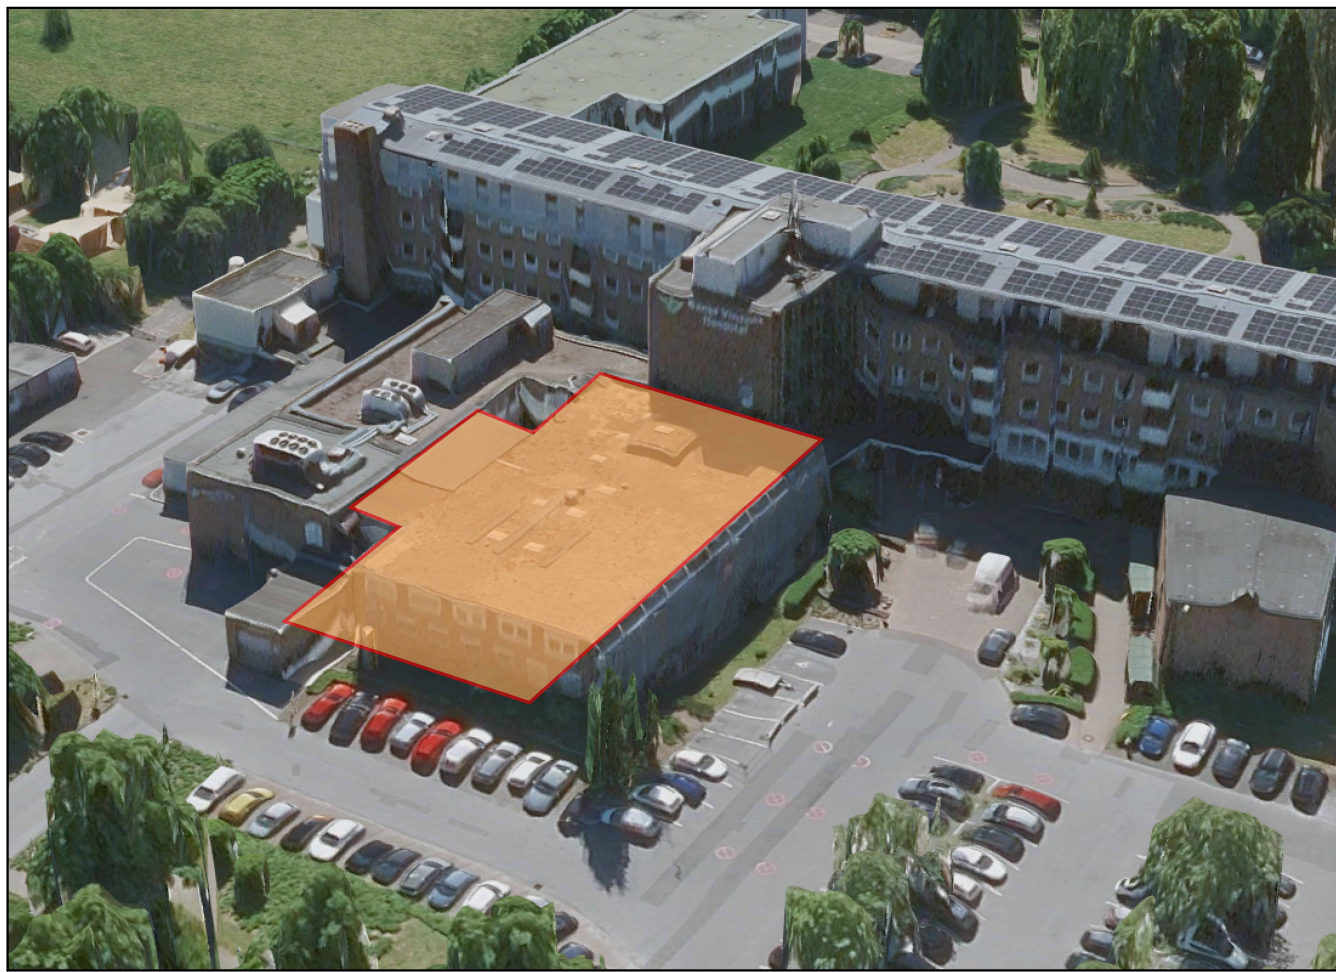

VP-03 02_Vorentwurf

Sankt Vinzenz Hospital Rheda-Wiedenbrück St.-Vinzenz-Str. 1 33378 Rheda-Wiedenbrück	Aufstockung Funktionstrakt - 4 Operationssäle
--	---

Plan Grundriss Ebene 2	Fassung	Datum 08.10.2025	Gezeichnet HuT	Maßstab 1:100
---------------------------	---------	---------------------	-------------------	------------------

Sankt Vinzenz Hospital Rheda-Wiedenbrück St.-Vinzenz-Str. 1, 33378 Rheda Wiedenbrück