

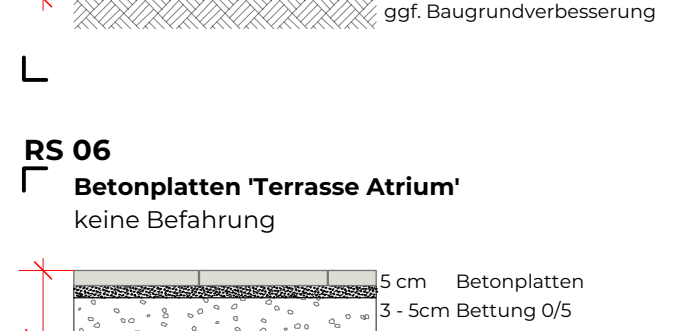
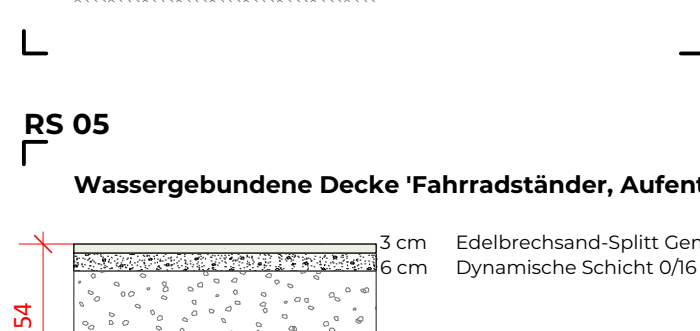
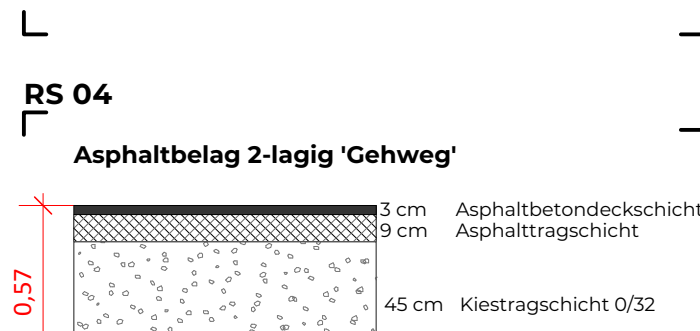


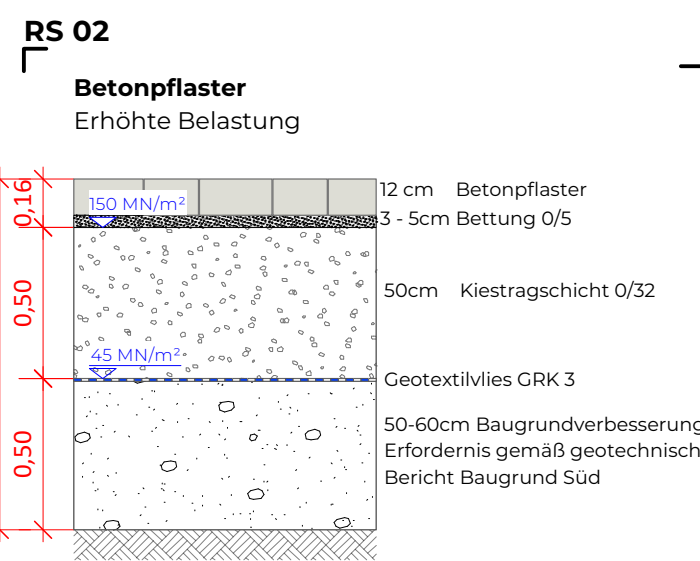

- Legende:**
- 400.50 Höhenkote Abbruch Freianlagen
 - 400.50 Höhenkote Bestand Freianlagen
 - 400.50 Höhenkote Planung Freianlagen
 - Grundstücksgrenze
- Sparten Planung:**
- Entwässerungsrinne
 - Fassadenrinne
 - Sinkkasten Entwässerungsrinne
 - Punkteinlauf
- Pflanzung:**
- Nadelbaum Bestand
 - Nadelbaum Neuplanung
 - Laubbaum Neuplanung
 - Nr. xx Anzahl Ausgleichspflanzung

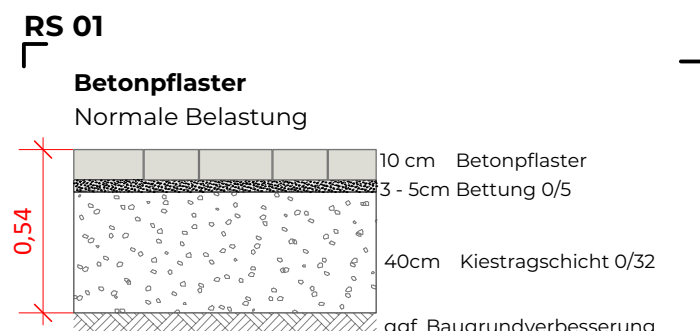

FREI
RAUM
WERK
STADT

Ausführungsplanung

Fertigung: _____ Nr. _____

Planinhalt
Lageplan Außenanlagen EG


Bauvorhaben
Berufsschulzentrum Konstanz

Pestalozzistraße 2, 78467, Konstanz

Gemarkung: Konstanz
Flurstück: 1758/9 und 1758/17

Bauherr
Landkreis Konstanz
Benediktinerplatz 1
78467 Konstanz

VORABZUG

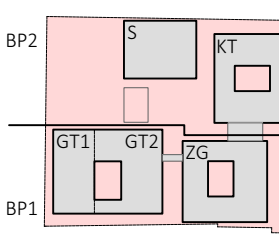

4 0,00 = +400,90 DHHN 2016 (170)

Index	Änderung	Datum	Gez
01	Aktualisierung Tiefbauhof Innenhof GT, Import Löschwasserentleerungsschacht (HLS)	28.01.2025	ds

Datum: 05.08.2024
Maßstab: 1:250
Plannummer: 00-FWS-GR-001-LBP-5-00

Planverfasser
Freiraumwerkstatt Deißler Göpel Landschaftsarchitekten
Ottomühle 22, 88662 Überlingen; Telefon +49 7551 83471 - 0, info@freiraumwerkstatt.de

zu prüfen