
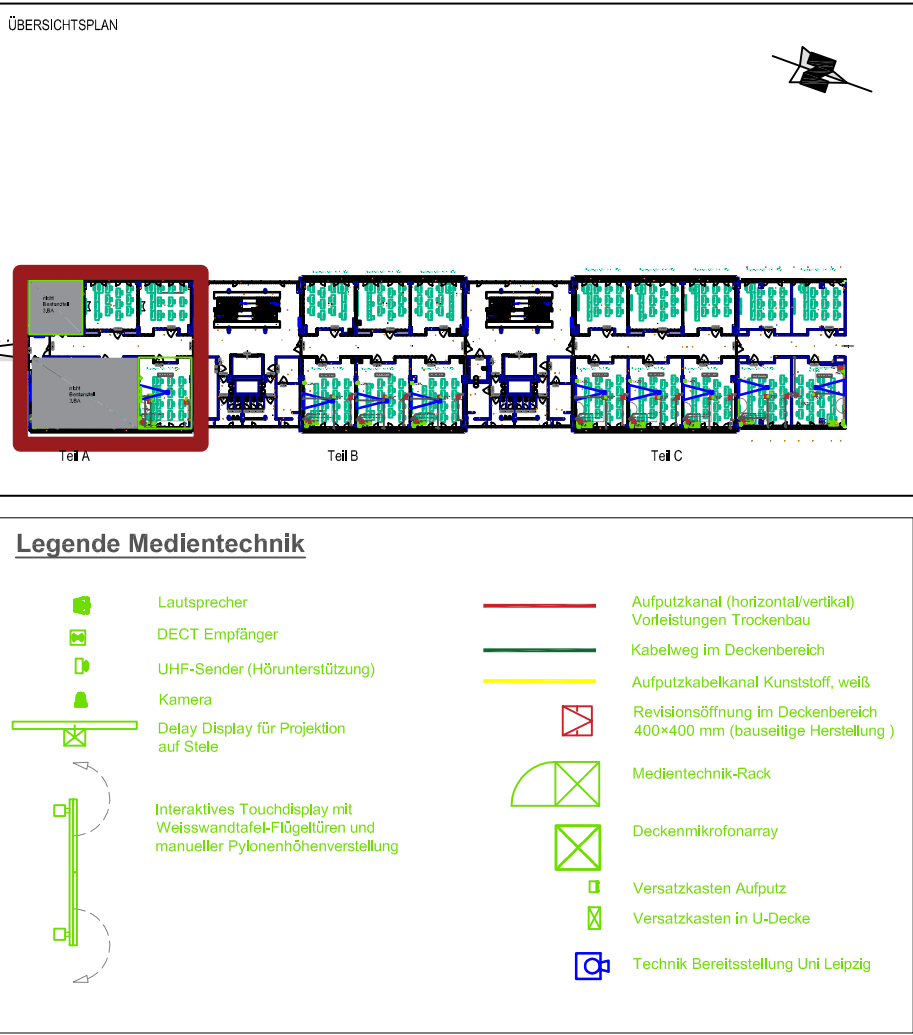


nicht
Bestandteil
3.BA

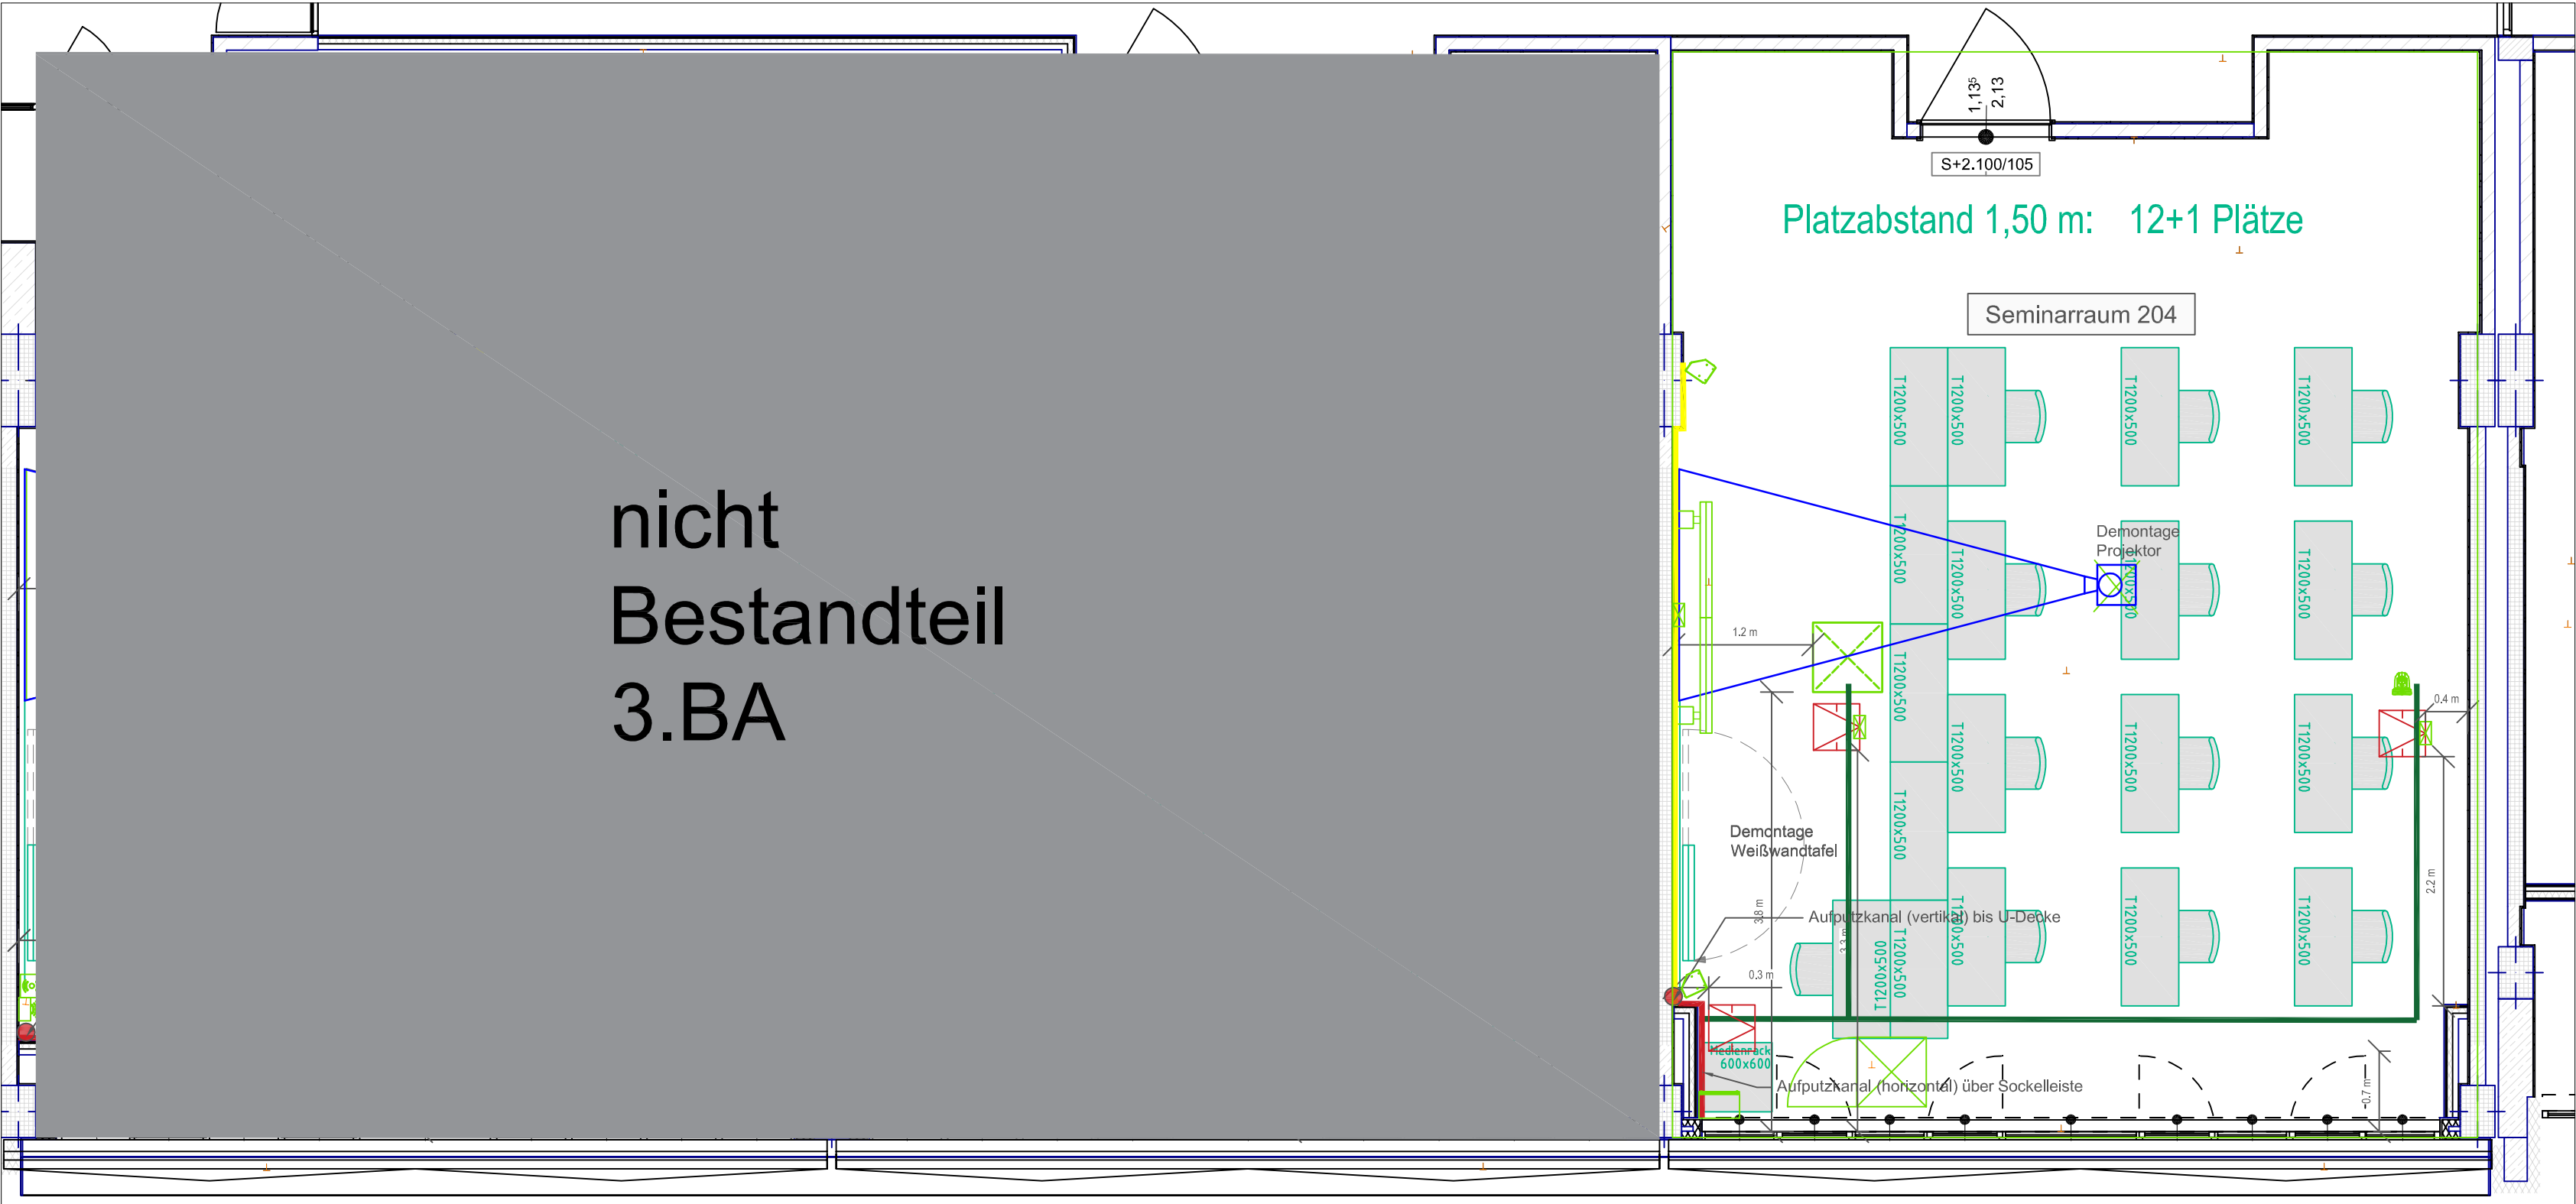

Alle Maße sind vom Unternehmer eigenverantwortlich und mit der statischen Berechnung auf Übereinstimmung zu prüfen.

| | | |
|------------------------------|--------------------------------------|-------------------|
| E | | |
| D | | |
| C | | |
| B | Ausführungsplanung 3. BA - Raumtyp 3 | 26.11.2025 Stüber |
| A | Ausführungsplanung 2. BA | 06.09.2024 Stüber |
| Zust./ Bezeichnung/ Änderung | | Datum Gez./Bearb. |

| | | | | | |
|---|---|---|---|-----------------|--|
| LEGENSCHAFT Universität Leipzig Campus Augustusplatz - Seminaregebäude Universitätsstraße 1, 04109 Leipzig | PLANINHALT Planauszug Grundriss 2. OG Haus 1 / Raum 204 Medientechnik Entwürfe | PLANERSTELLER Akustik Bureau Dresden Julius-Otto-Straße 13 in 01219 Dresden Tel: 0351 207 255 00 mail@abd-online.com | BAUHERR Staatsbetrieb Sächsisches Immobilien- und Baumanagement Niederfassung Leipzig II | | |
| | | | Technische Zeichnung 04/75 Leipzig Tel.: (0341) 2175 0 Fax: (0341) 2175 222 | | |
| GEBAUR 1144 | CODIERUNG PLANINHALT 1144_ELA_5APL_GROG2 | BEARBEITET st/ver | PLANDATUM 06.07.2023 | MAßSTAB 1:50 | |