



U:\Uni Leipzig - Seminargebäude\Medientechnik\05 Ausführungsplanung\1144_ELA_5APL_GROG3_251126

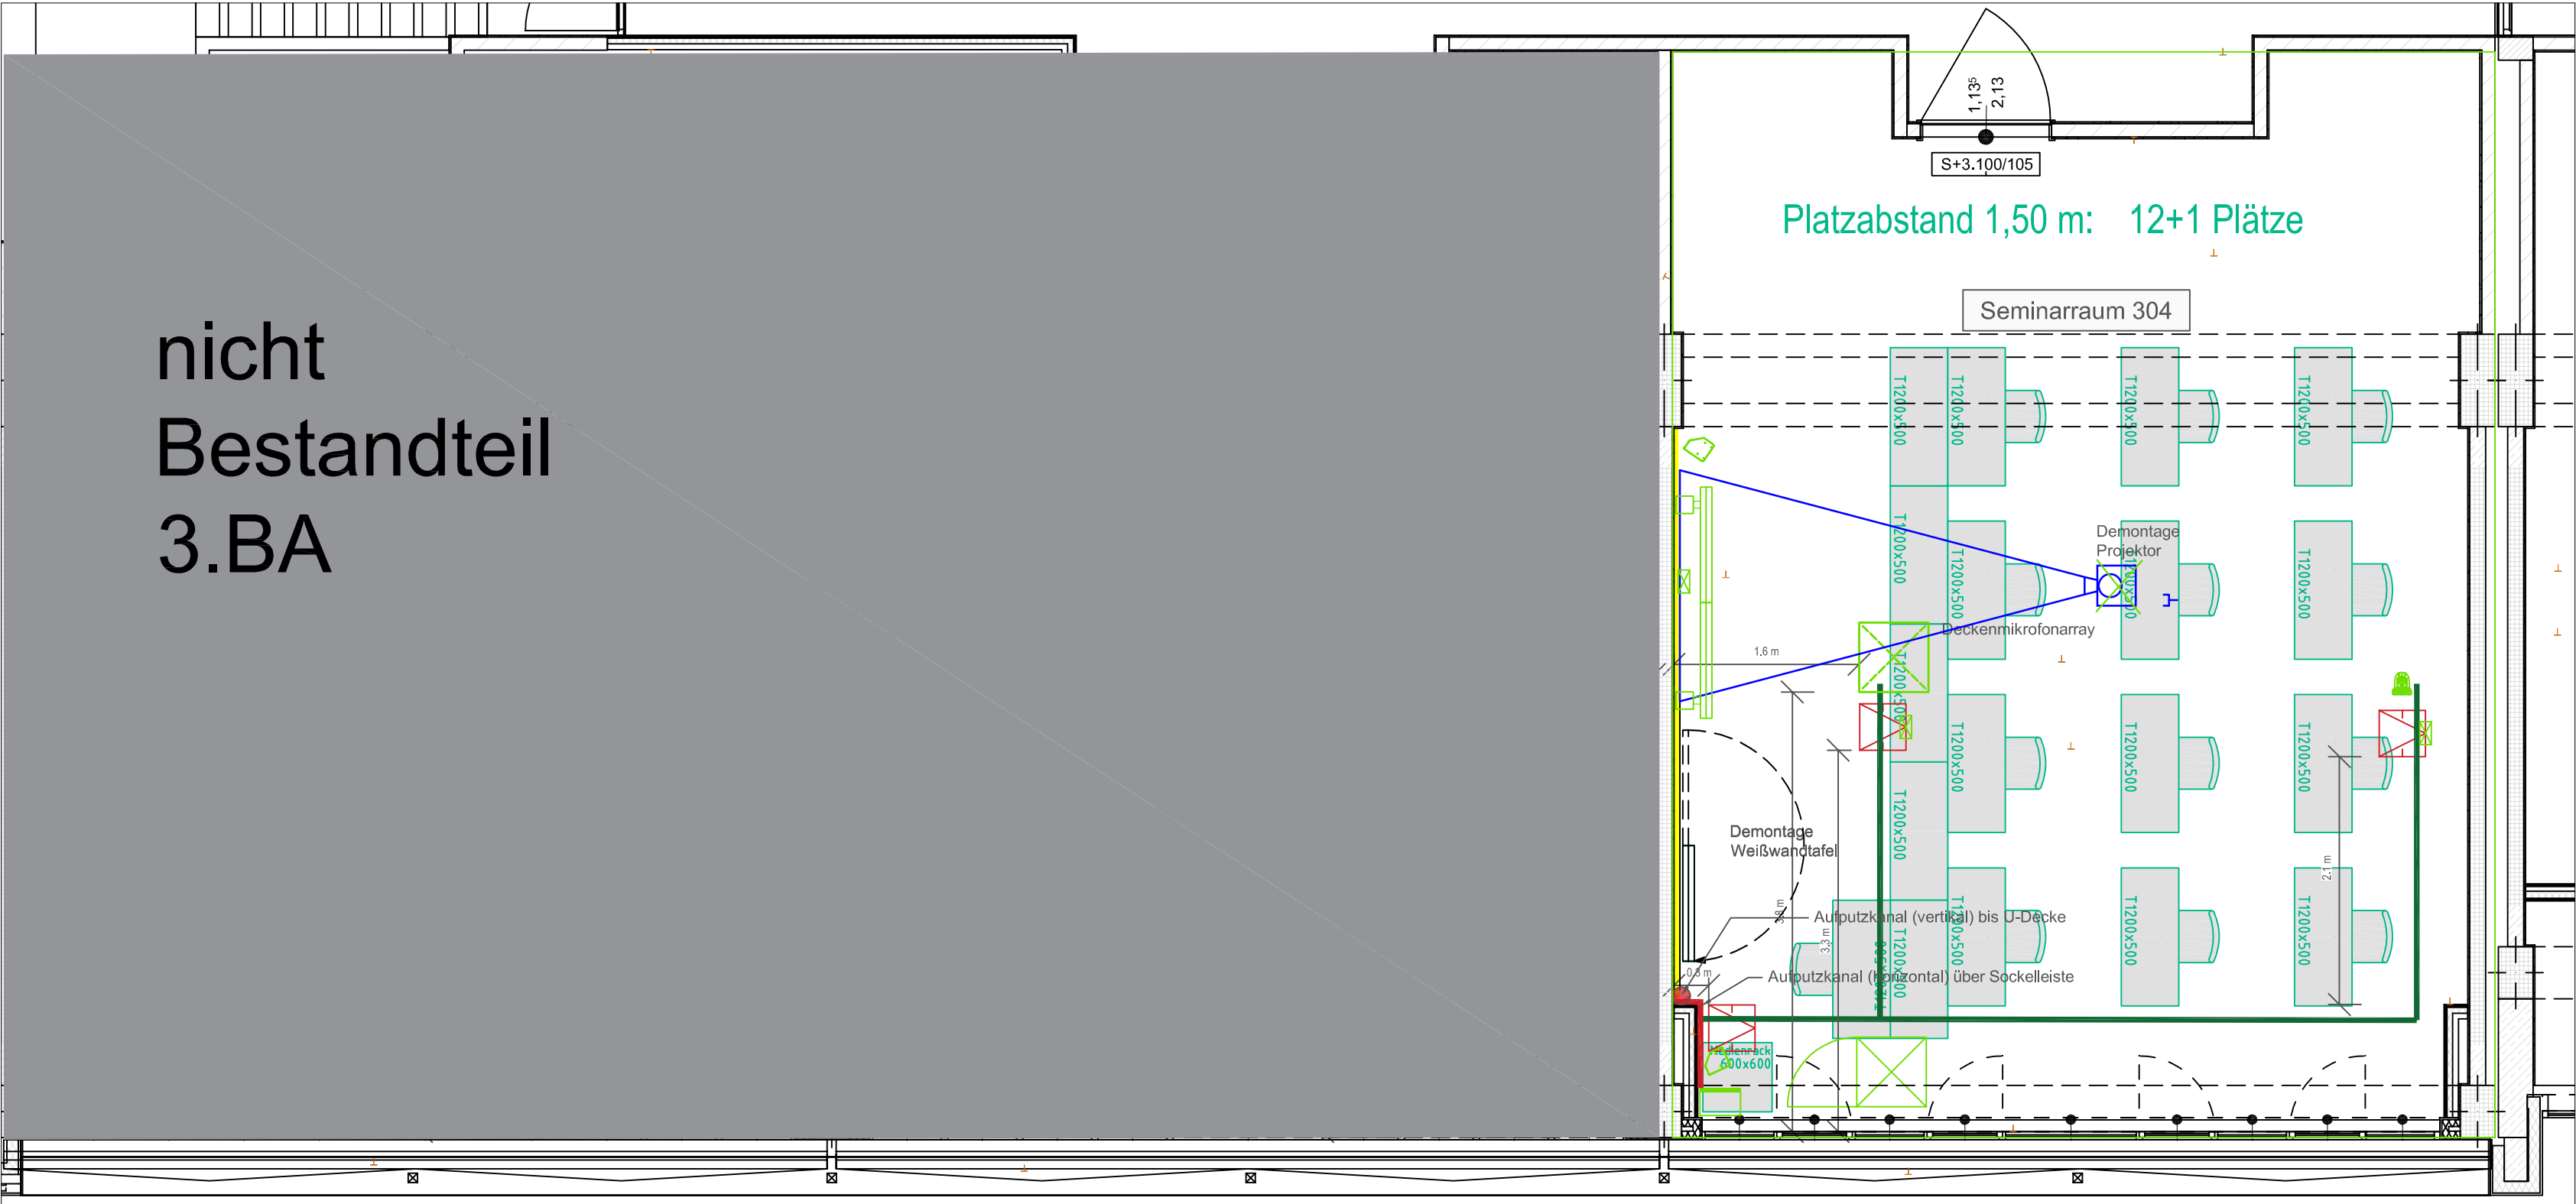

nicht
Bestandteil
3.BA

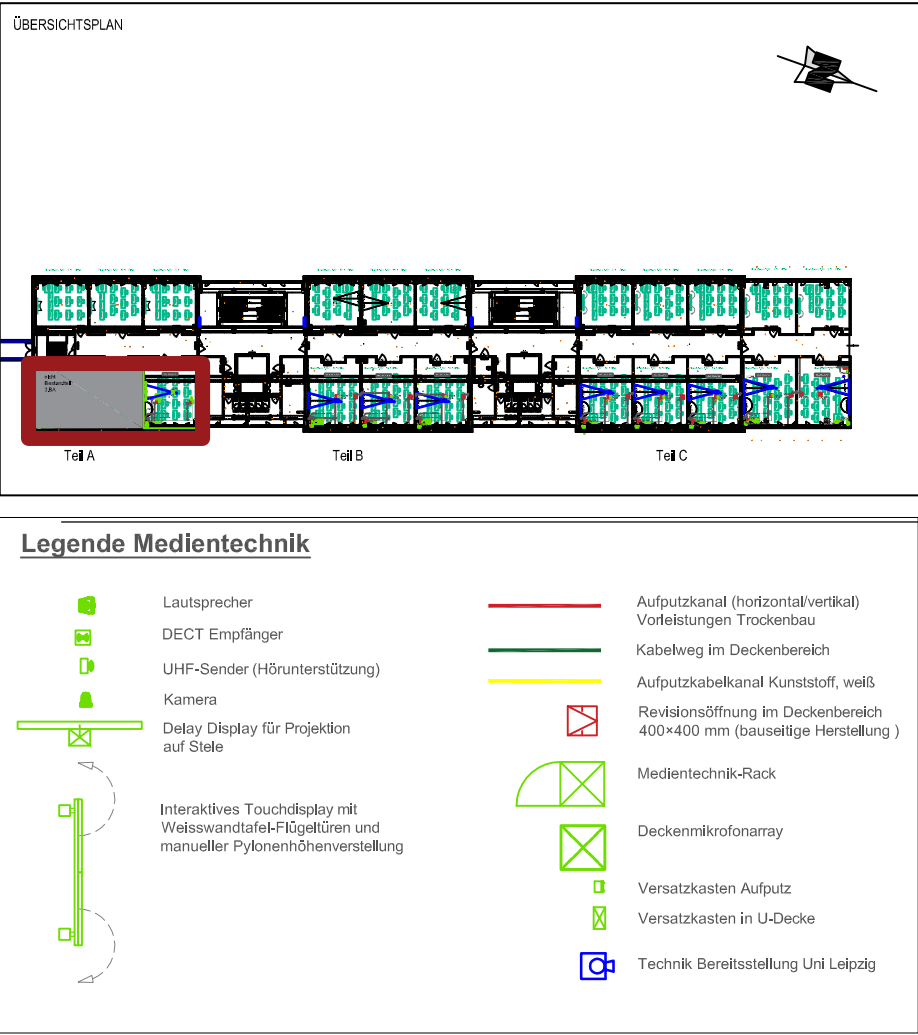

Alle Maße sind vom Unternehmer eigenverantwortlich und mit der statischen Berechnung auf Übereinstimmung zu prüfen.

E		
D		
C		
B	Ausführungsplanung 3. BA - Raumtyp 3	26.11.2025 Stüber
A	Ausführungsplanung 2. BA	06.09.2024 Stüber
Zust./ Bezeichnung/ Änderung		Datum Gez./Bearb.

LEGENSCHAFT Universität Leipzig Campus Augustusplatz - Seminargebäude Universitätsstraße 1, 04109 Leipzig	PLANINHALT Planauszug Grundriss 3. OG Haus 1 / Raum 304 Medientechnik Erdtischung	PLANERSTELLER Akustik Bureau Dresden Julius-Otto-Straße 13 in 01219 Dresden Tel: 0351 207 255 00 mail@abd-online.com	BAUHERR Staatsbetrieb Sächsisches Immobilien- und Baumanagement Niederfassung Leipzig II Technische Zeichnung 04/75 Leipzig Tel.: (0341) 2175 0 Fax: (0341) 2175 222
GEBAUR 1144	CODIERUNG PLANINHALT 1144_ELA_5APL_GROG3	BEARBEITET st/ver	PLANDATUM 06.07.2023
		MAßSTAB 1:50	