
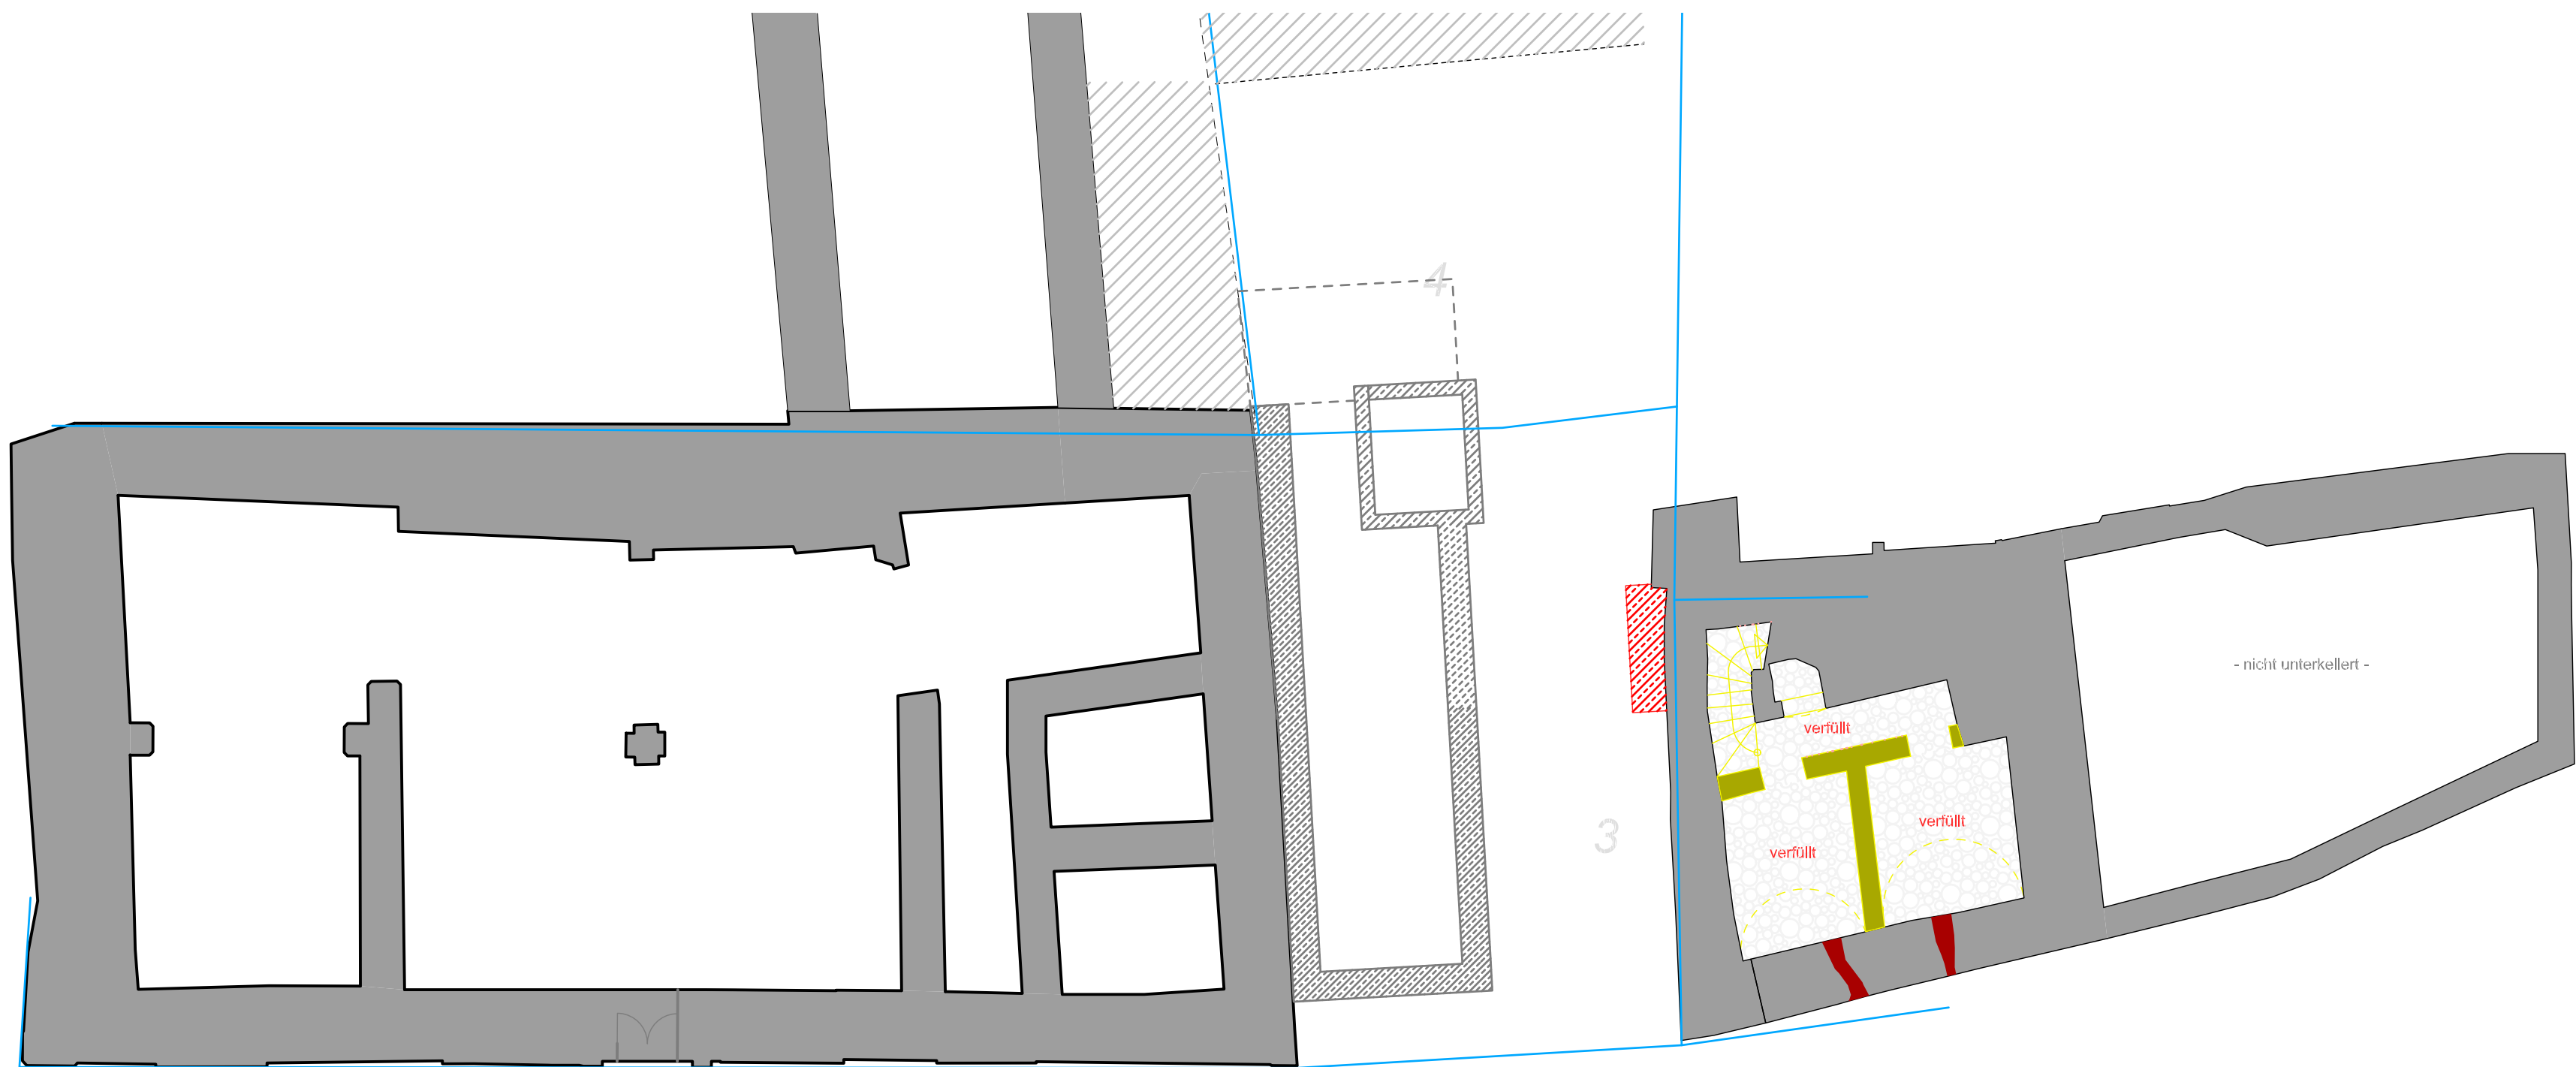



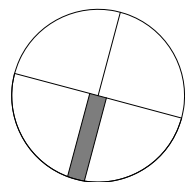


BGF: 56.90 m²

Grundriss Kellergeschoss

- Bestand
- Neubau
- Abbruch

 ABML architekten GmbH 99438 Bad Berka Am Markt 3 Fon/Fax (03 64 58)4880-0/13 - info@ab-ml.de	Entwurfsplanung		Maßstab : 1:100				
	Bauverfahren						
	Umbau, Modernisierung Brücktorstraße 3 in Buttstädt						
	Planbezeichnung						
Grundriss Kellergeschoss - Variante 1 Wohnbebauung							
GESEHEN UND BESTÄTIGT:		Plan erstellt:	as	Datum:	06.11.25	Plan-Nr:	E-01
----- Bauherr		----- DIPL.-ING. GULF LEHMANN FREIARCHITECT					

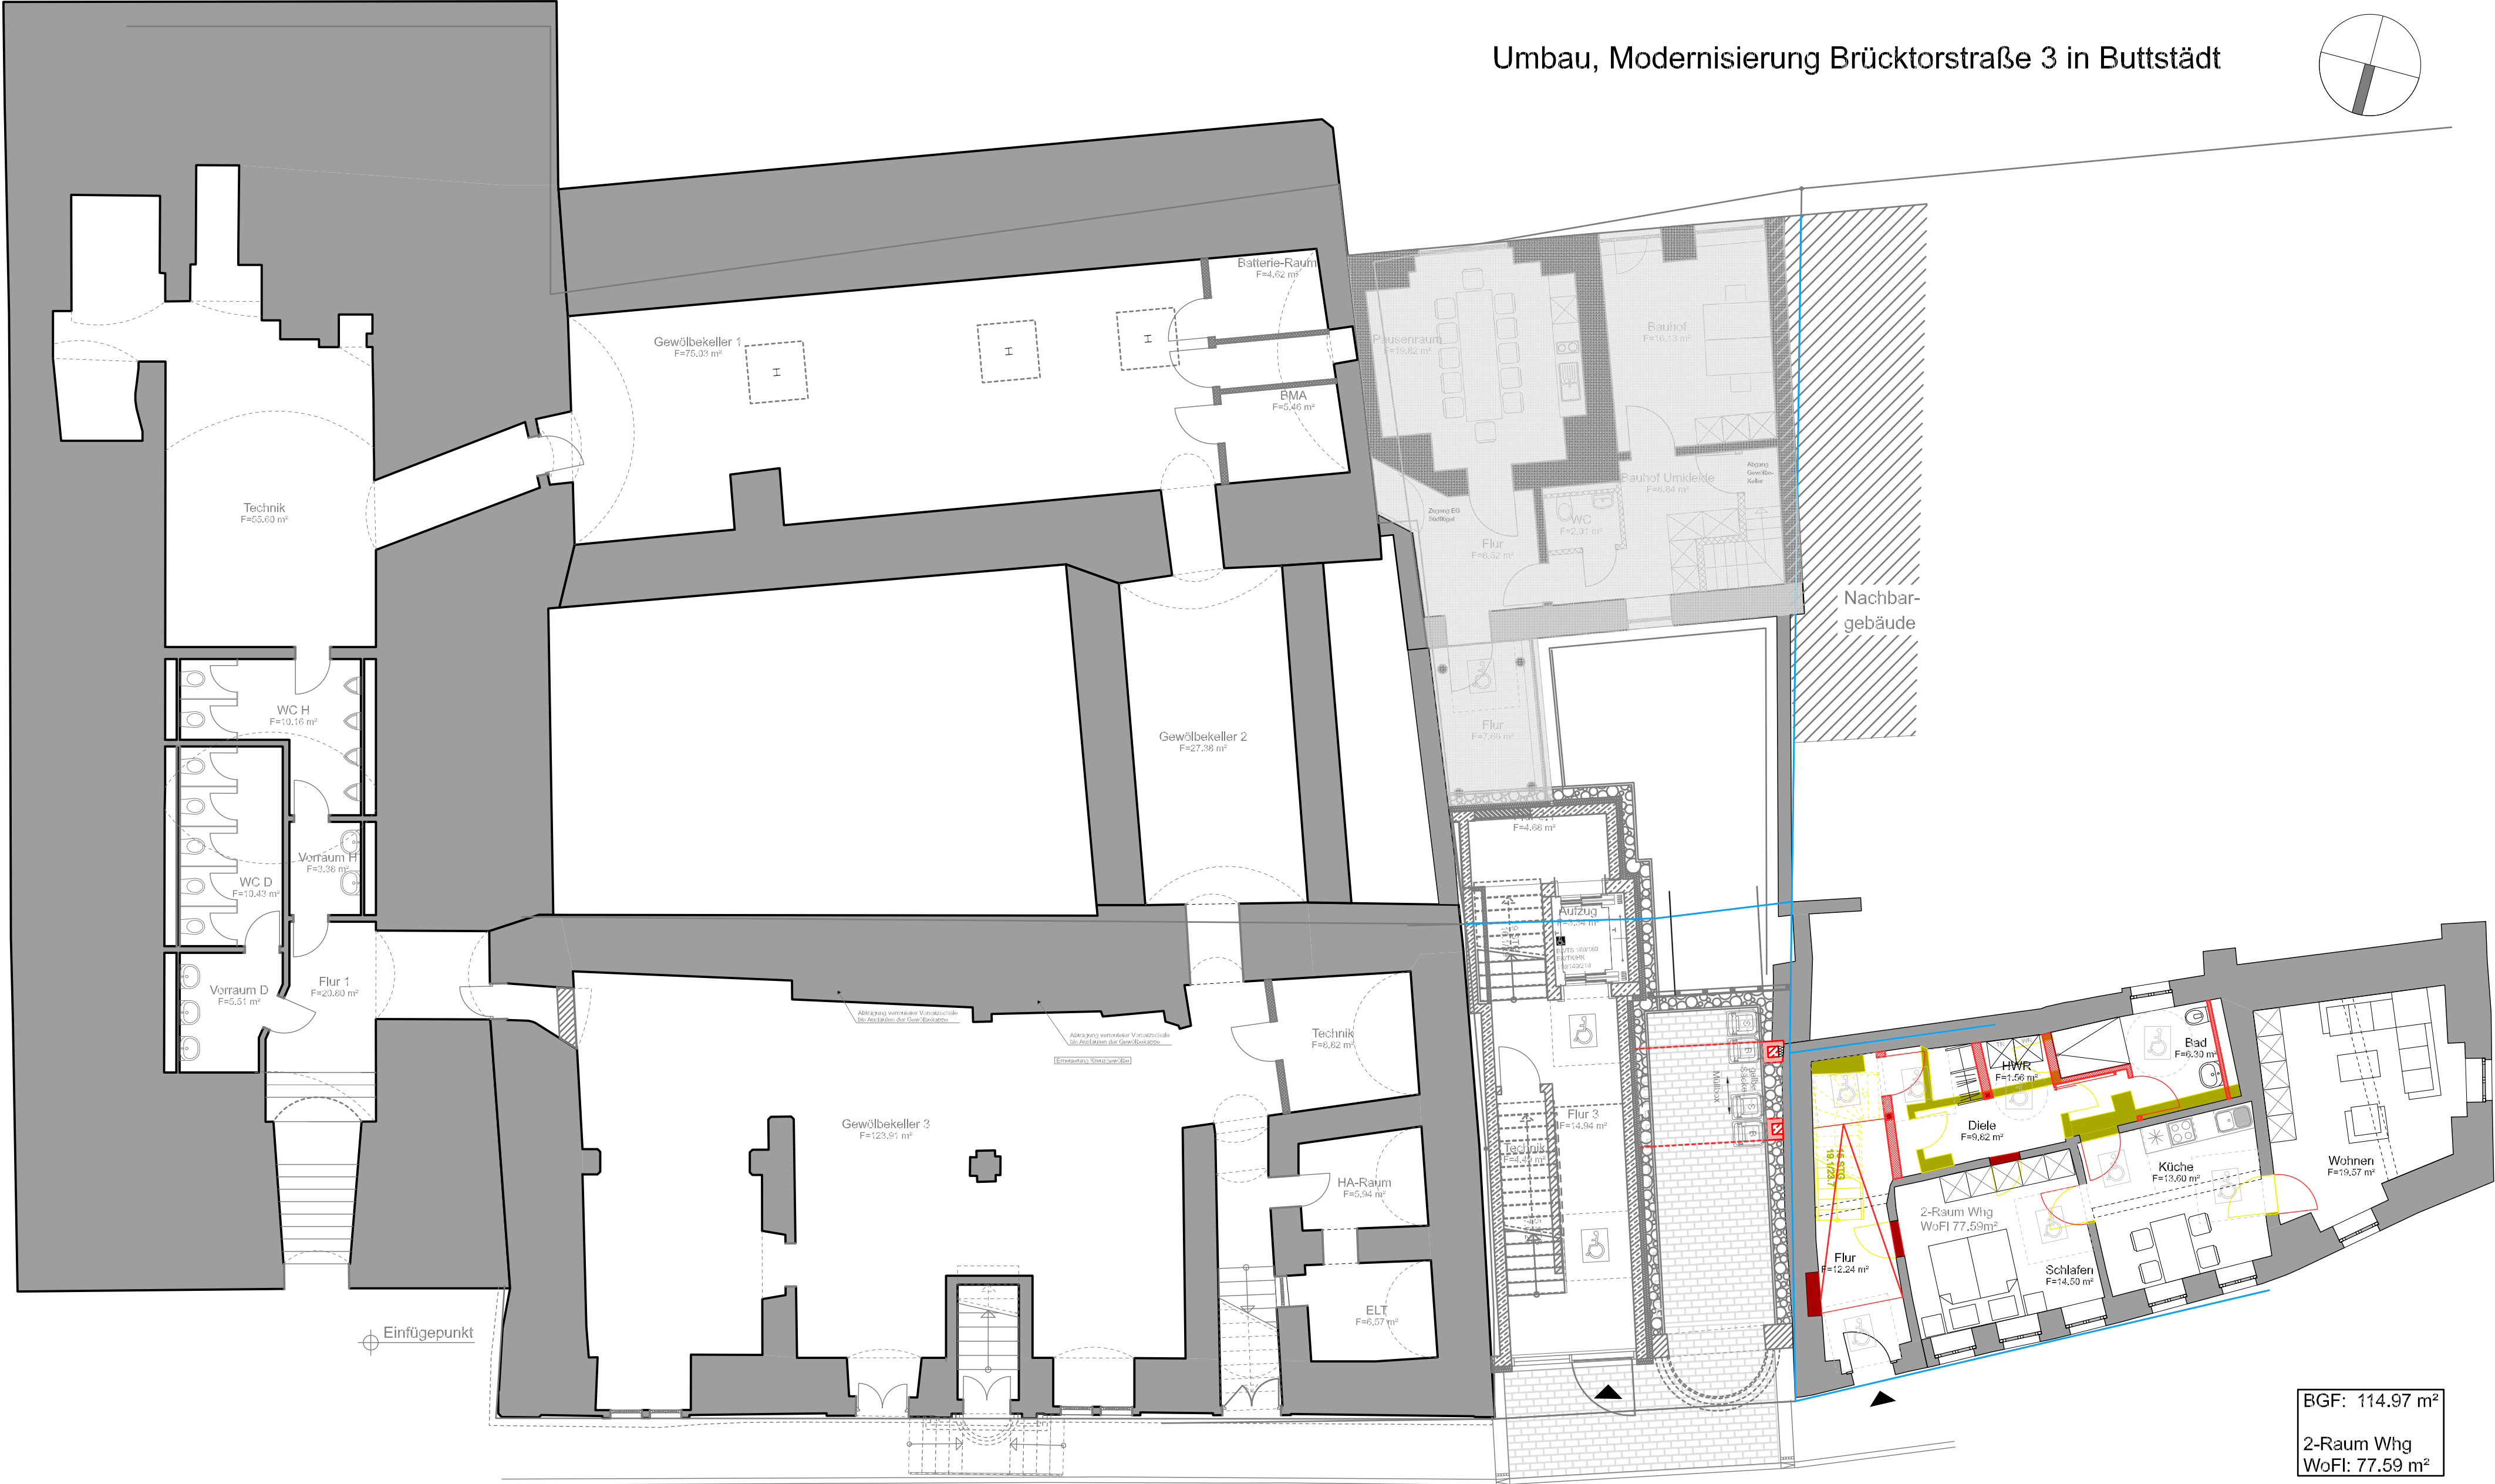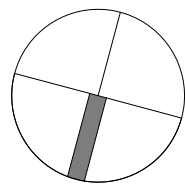


Grundriss Erdgeschoss

- Bestand
- Neubau
- Abbruch

 ABML architekten GmbH 99438 Bad Berka Am Markt 3 Fon/Fax (03 64 58)4880-0/13 - info@ab-ml.de	Entwurfsplanung		Maßstab :	1:100
	Bauverfahren			
	Umbau, Modernisierung Brücktorstraße 3 in Buttstädt			
	Planbezeichnung			
GESEHEN UND BESTÄTIGT:		Grundriss Erdgeschoss - Variante 1 Wohnbebauung		
----- Entwurf		Plan erstellt:	as	Datum: 06.11.25
		Plan-Nr.		E-02

Umbau, Modernisierung Brücktorstraße 3 in Buttstädt

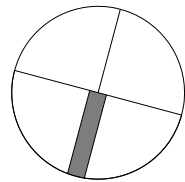



Grundriss 1. Obergeschoss

- Bestand
- Neubau
- Abbruch

 ABML architekten GmbH 99438 Bad Berka Am Markt 3 Fon/Fax (03 64 58)4880-0/13 - info@ab-ml.de		Entwurfsplanung		Maßstab : 1:100
Bauherr Gemeindeverwaltung Buttstädt Großemsener Weg 5, 99628 Buttstädt		Bauverfahren Umbau, Modernisierung Brücktorstraße 3 in Buttstädt		
GESEHEN UND BESTÄTIGT: Bauherr		Planbezeichnung Grundriss 1.Obergeschoss - Variante 1 Wohnbebauung		
..... Architekt		Plan erstellt: as	Datum: 06.11.25	Plan-Nr.: E-03

BGF: 118.62 m²
3-Raum Whg
WoFl: 77.17 m²



Umbau, Modernisierung Brücktorstraße 3 in Buttstädt

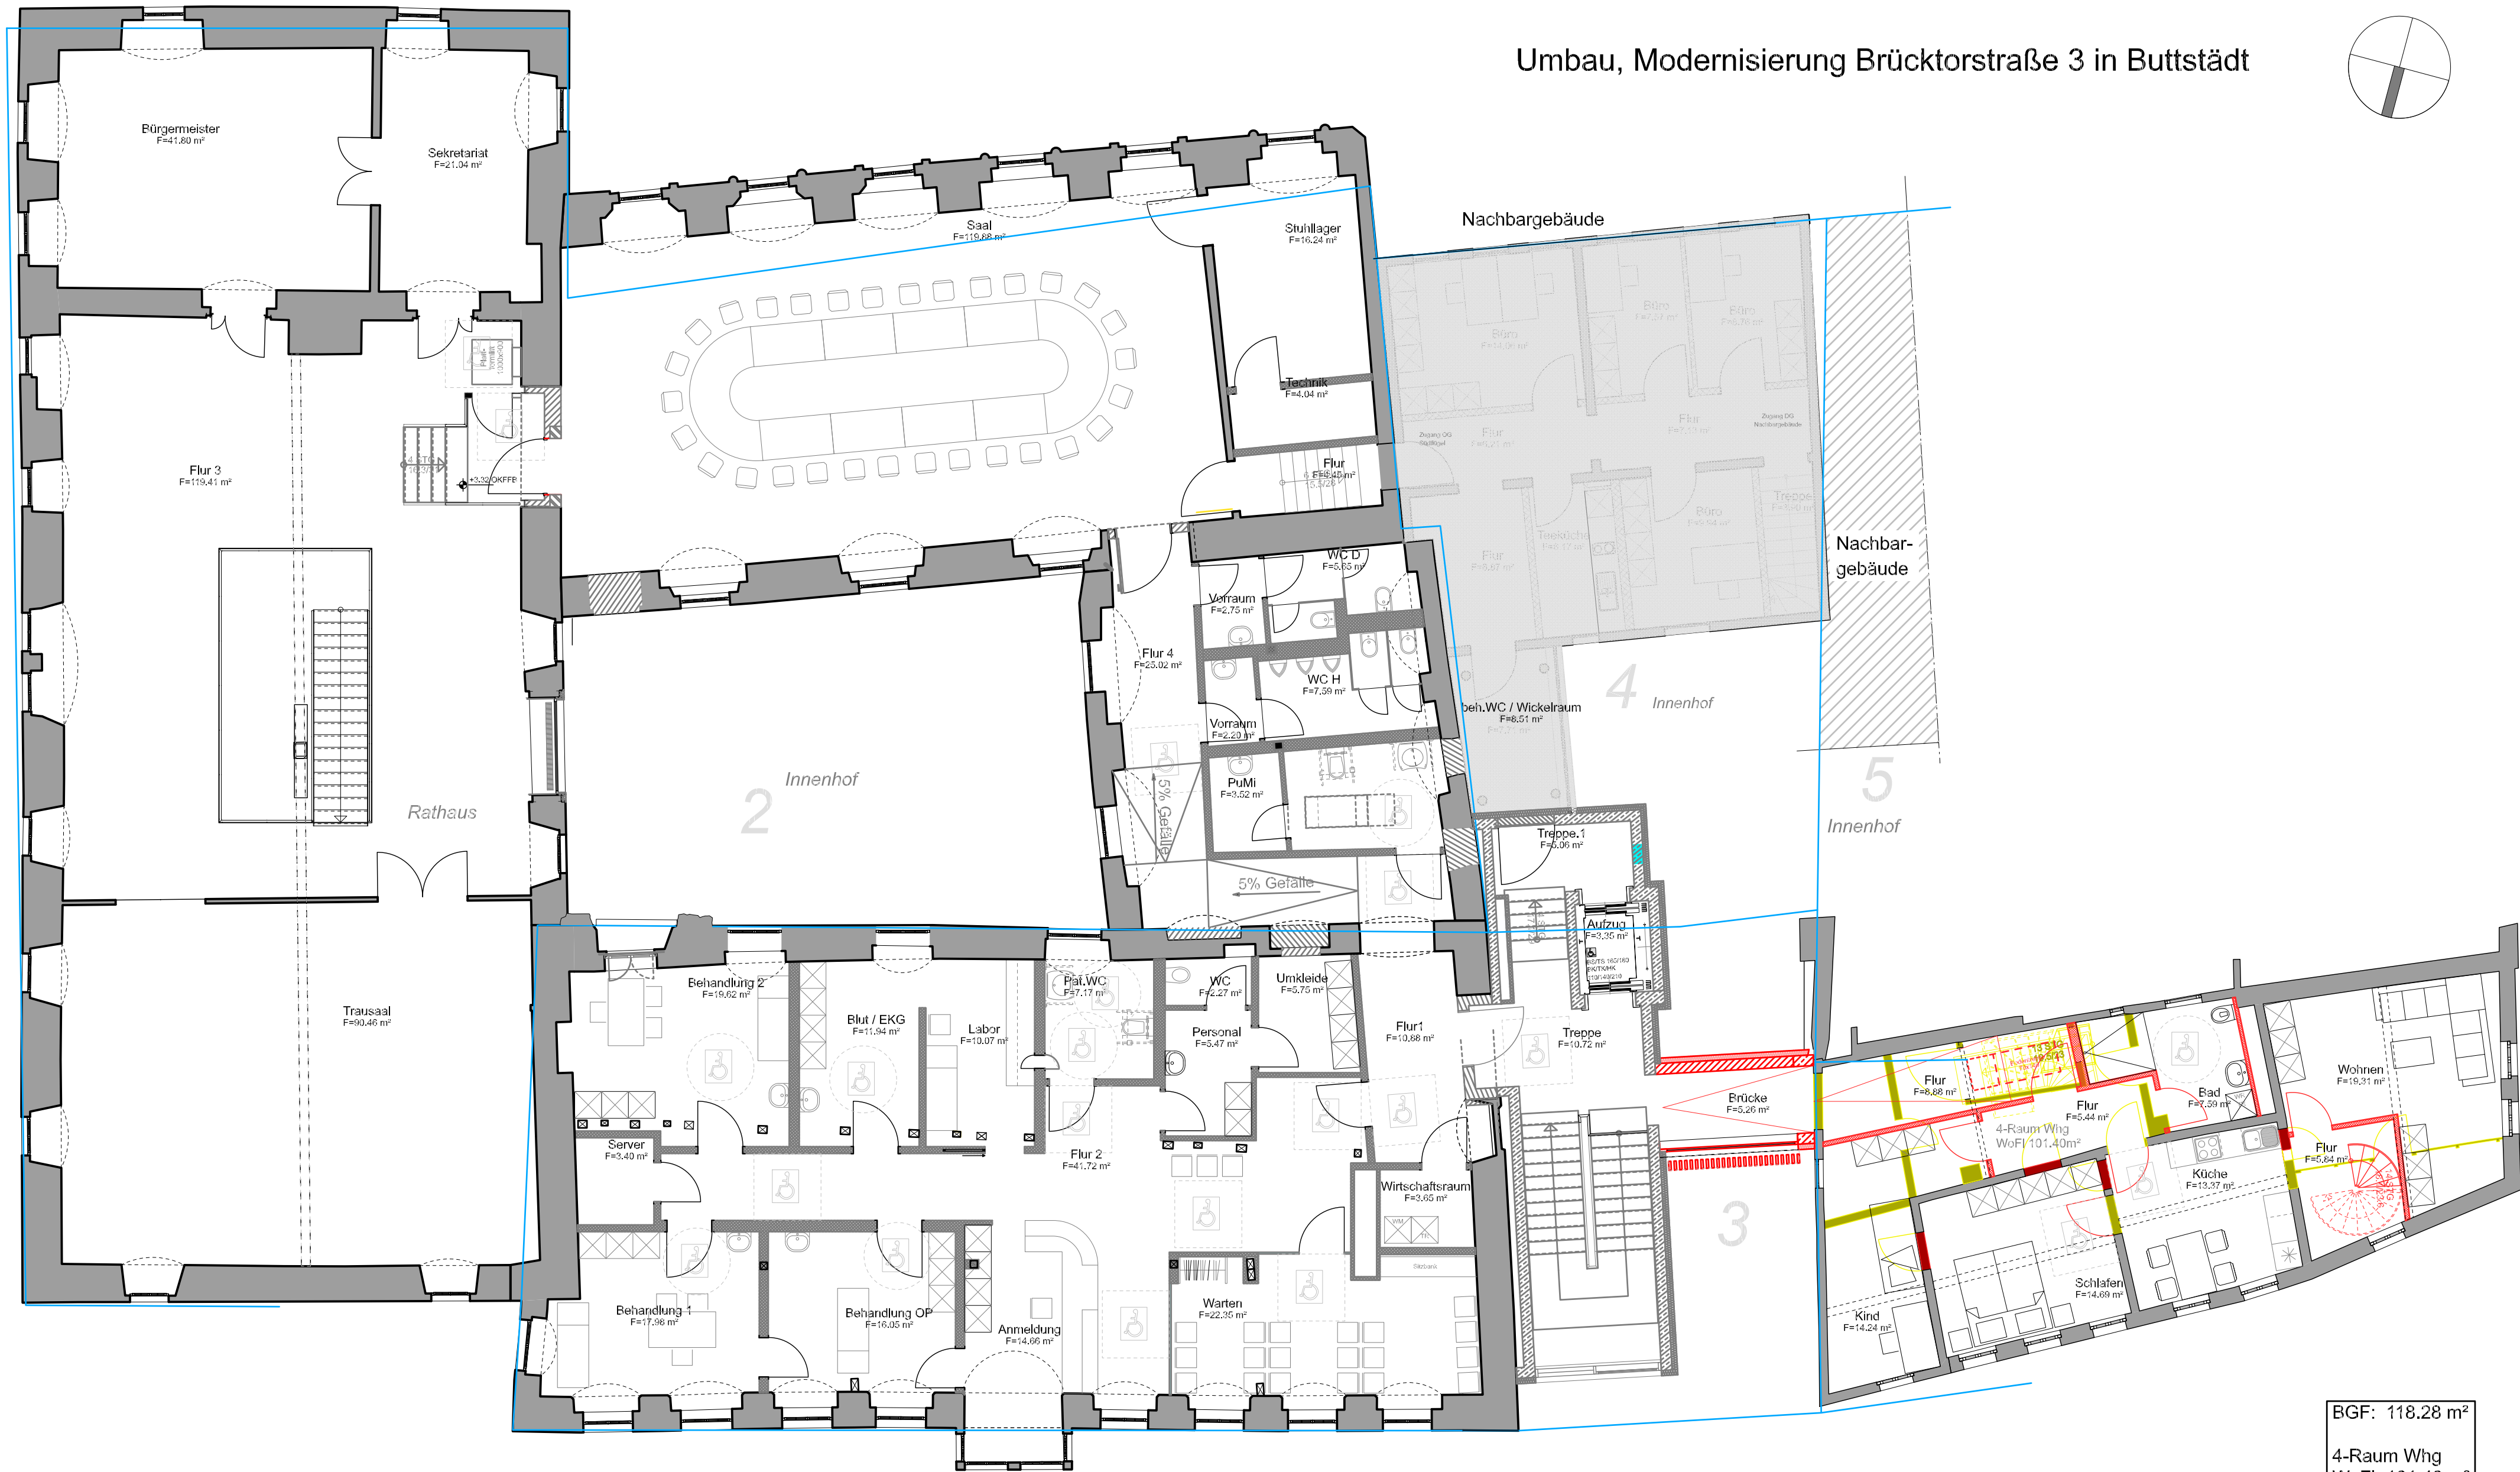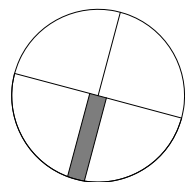

Grundriss 2. Obergeschoss

- Bestand
- Neubau
- Abbruch

 ABML architekten GmbH 99438 Bad Berka Am Markt 3 Fon/Fax (03 64 56)4880-0/13 - info@ab-ml.de	Entwurfsplanung		Maßstab : 1:100
	Bauverfahren		
	Umbau, Modernisierung Brücktorstraße 3 in Buttstädt		
	Planbezeichnung		
GESEHEN UND BESTÄTIGT:		Grundriss 2.Obergeschoss - Variante 1 Wohnbebauung	
----- Bauherr		Plan erstellt: as	Datum: 06.11.25
		Plan-Nr.: E-04	

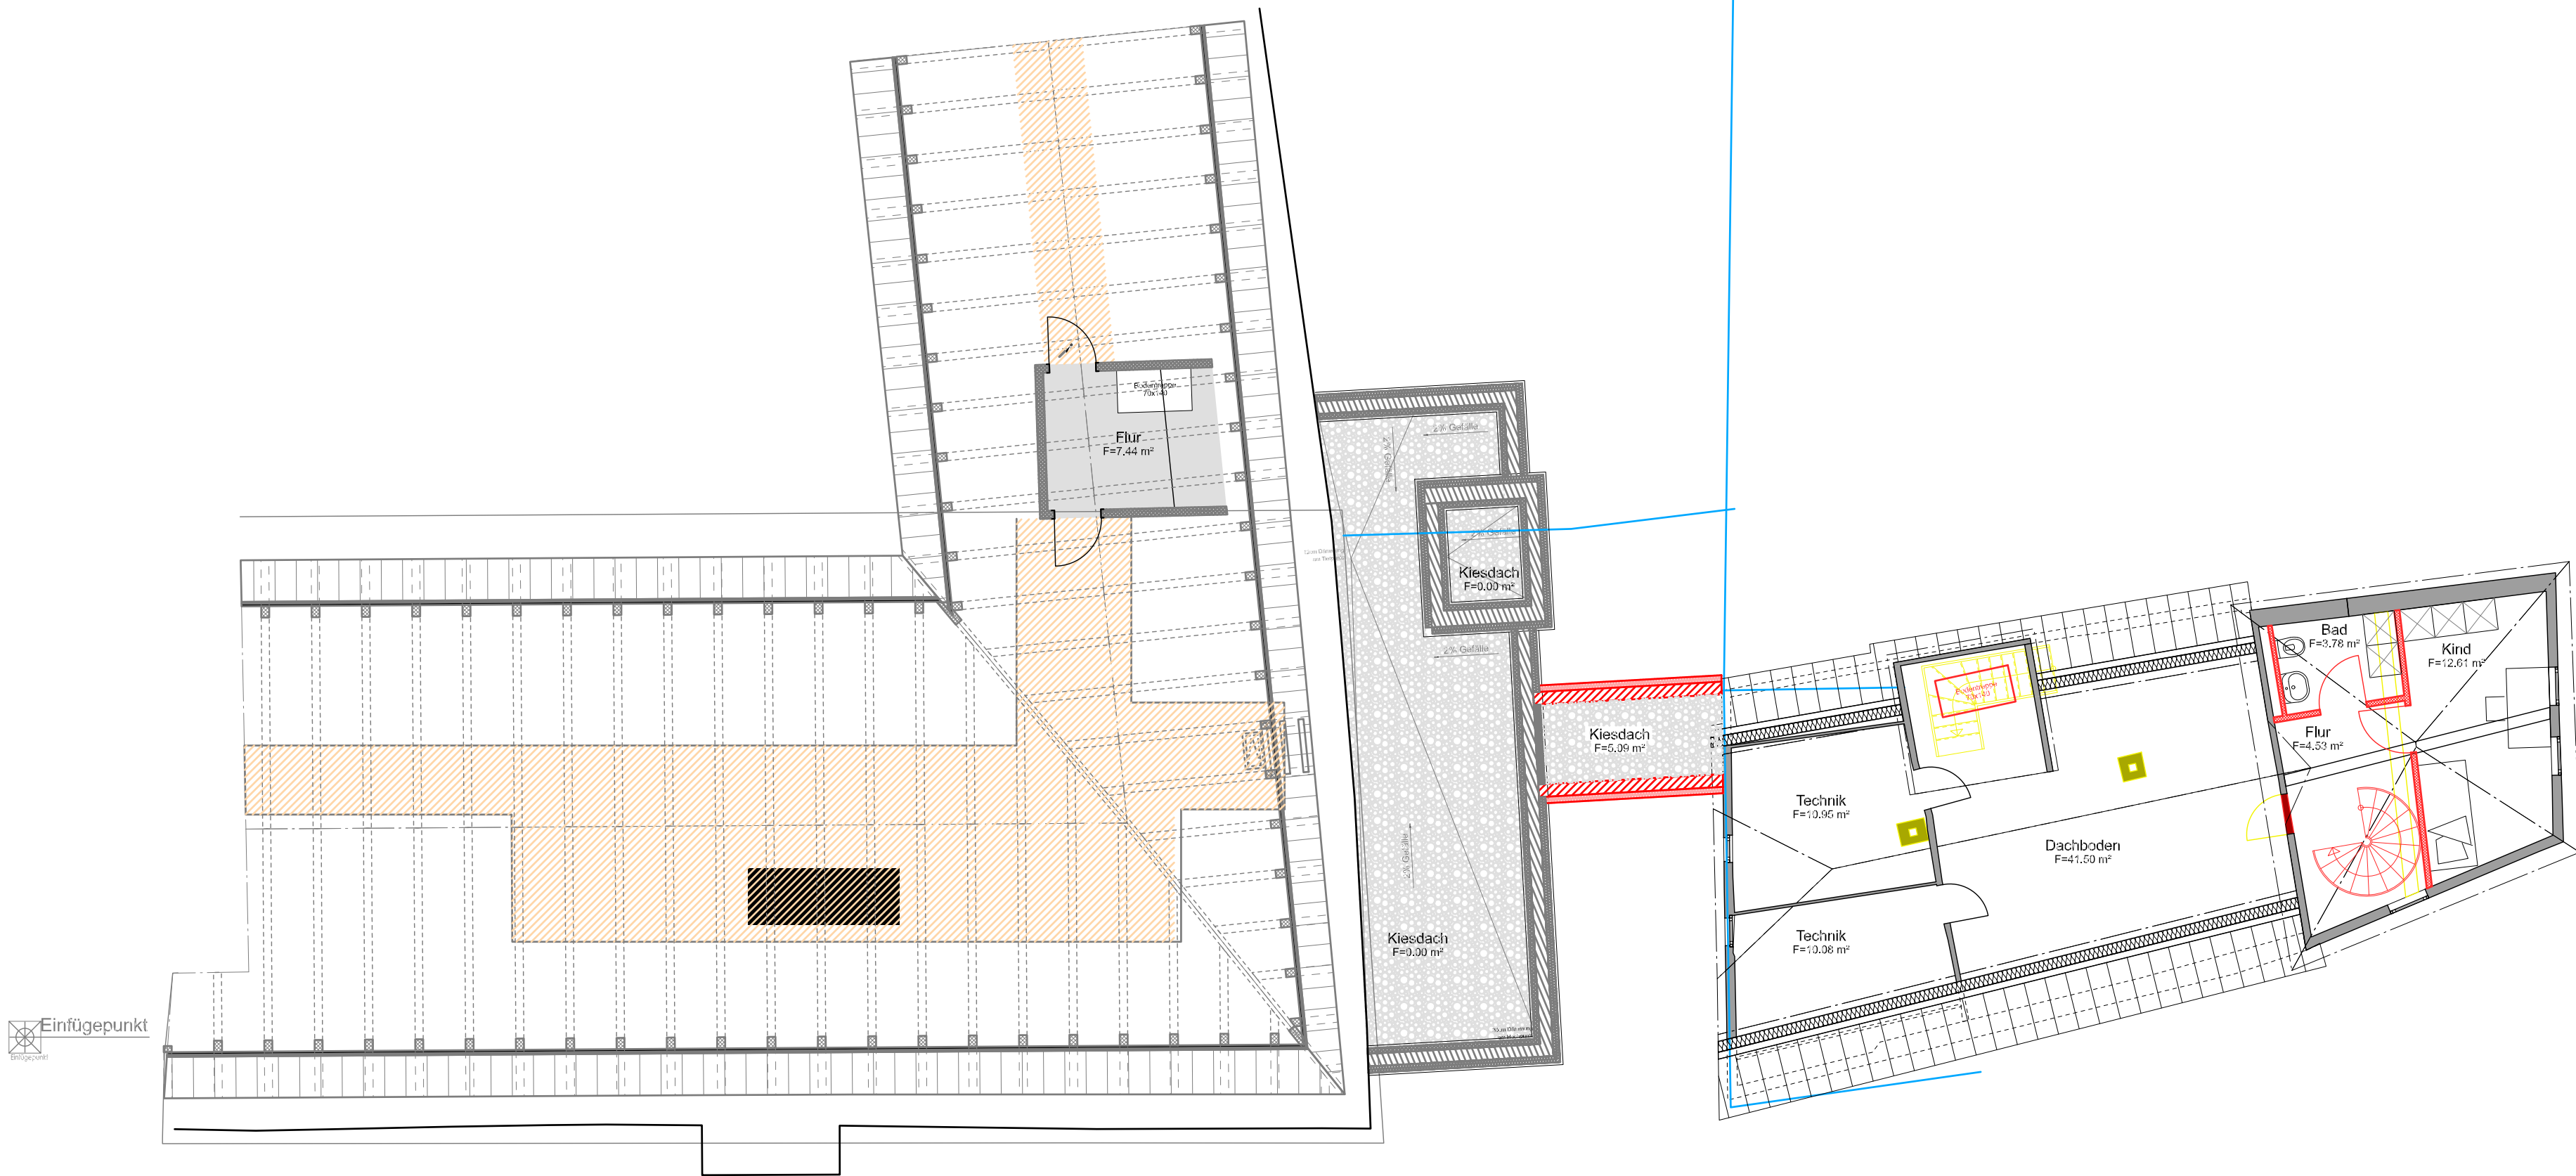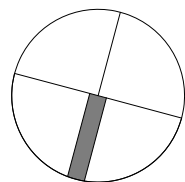

Einfügapunkt

Grundriss Dachgeschoss

BGF: 114.91 m²
4-Raum Whg (2.OG)
WoFl: 101.40 m²

- Bestand
- Neubau
- Abbruch

ABML architekten GmbH 99438 Bad Berka Am Markt 3 Fon/Fax (03 64 58)4880-0/13 - info@ab-ml.de Bauherr Gemeindeverwaltung Buttstädt Großemsener Weg 5, 99628 Buttstädt GESEHEN UND BESTÄTIGT: DIPL.-ING. RALF LEHMANN FREIARCHITECT	Entwurfsplanung		Maßstab :	1:100
	Bauverfahren			
	Umbau, Modernisierung Brücktorstraße 3 in Buttstädt			
	Planbezeichnung			
Grundriss Dachgeschoss - Variante 1 Wohnbebauung				
Plan erstellt:	as	Datum:	06.11.25	Plan-Nr.: E-05