


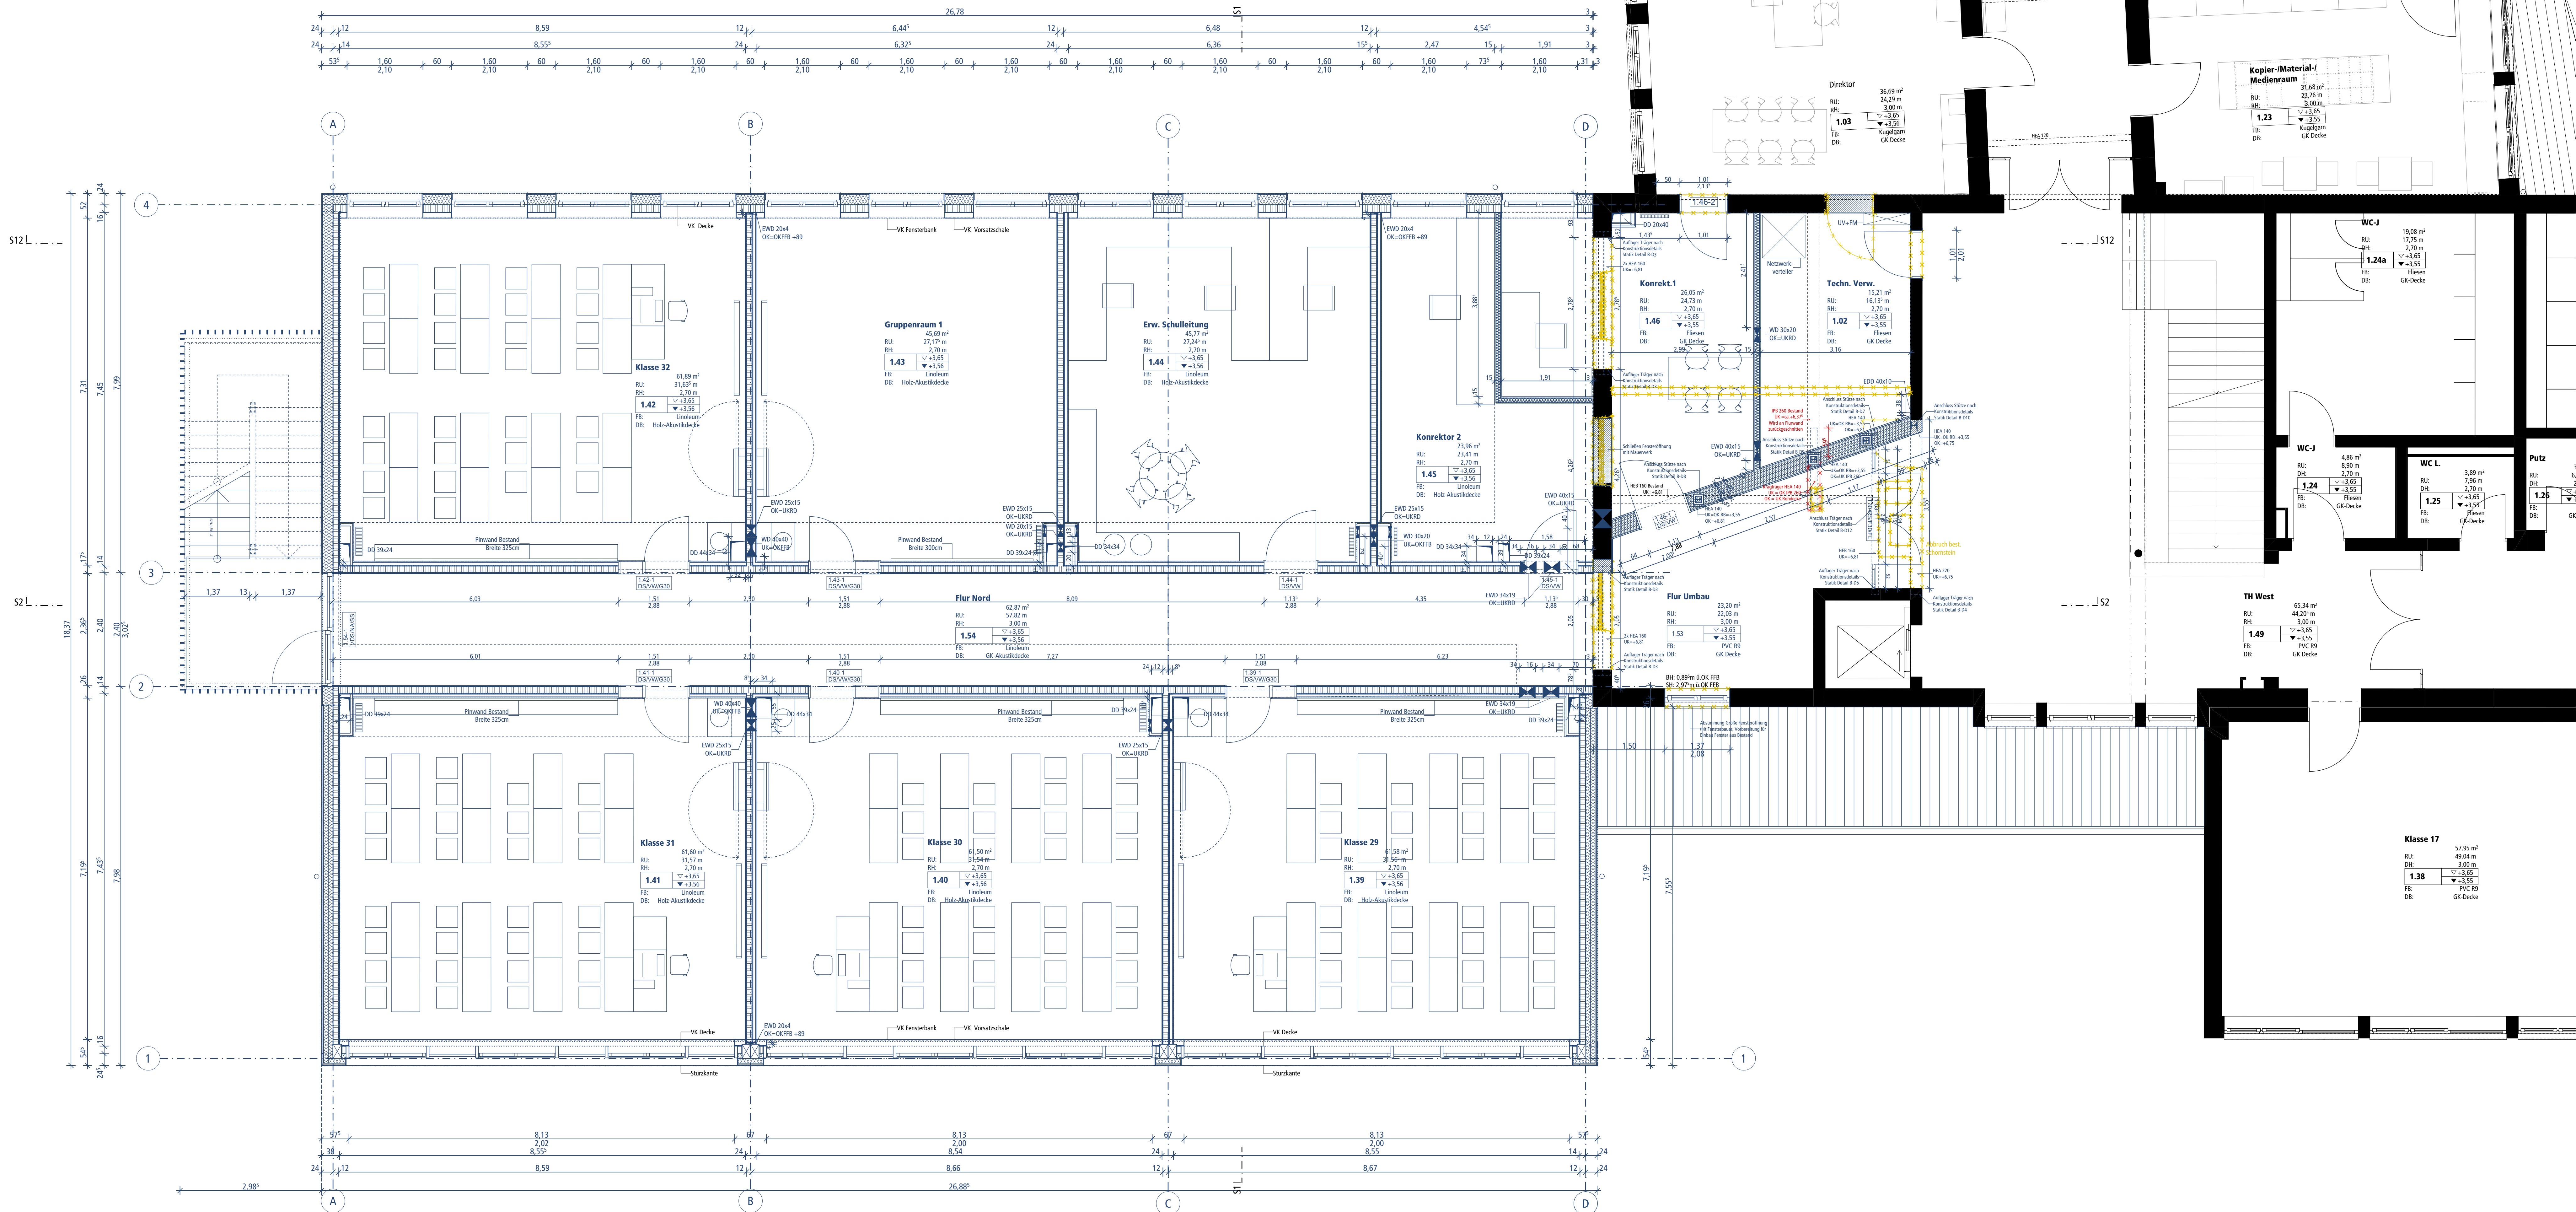

- OK Fertigbau
- OK Rohbau
- Abbruch
- Sanitär
- Heizung
- Elektro
- Lüftung
- Fundamentdurchbruch
- Wandschlitz
- Wanddurchbruch
- Bodendurchbruch
- Deckendurchbruch
- Deckschlitz
- Kimbahnung
- Decken, Wanddurchbruch
- Deckendurchbruch (Untersicht)
- Bodendurchbruch (Aufsicht)
- Decken, Wandschlitz
- Bodenschlitz (Aufsicht)
- Elektro Deckenauslass
- Unterzug
- Überzug
- Oberkante Brüstung
- Unterkannte Sturz
- Fensterhöhe ab OK FFB, bzw. OK BRH
- Türefensterelement raumhoch, ohne Sturz
- Rauchschutztür
- Türe selbstschließend
- Obenrührschleifer
- Raffstore, elektrischer Antrieb
- Fenstermarkisen, elektrischer Antrieb
- Unterkannte Sonnenschutzklappen
- Öffnung Rauchabzug, elektr.

- Stahlbetonaußenwand mit Fassadenaußenbau außen und Pfahlwand innen
- Holzständerwand außen mit Installationszone
- Holzständerwand außen ohne Installationszone
- Stahlbetonwand innen verspachtelt
- Trockenbauwand
- Holzständerwand innen F30
- Holzständerwand innen F30
- Trockenbauwand F30
- Betonmörtel Sauberkeitsschicht C8/10
- Betonmörtel Bodenplatte C 25/30
- Arbeits-, Scheinluge

Kleinste Maße sind vom Unternehmer eigenverantwortlich am Bau zu prüfen.
Alle Werkpläne sind nur in Verbindung mit den gültigen Schnitt- und Bewehrungsplänen des Tragwerksplaners, sowie den Durchschneislinien der Fachgenosse gültig und unter den registrierten Angaben, Zeichnungslegende sind nach Angabe Tragwerksplaners auszuführen. Der Ausführungsplan verpflichtet, den Auftraggeber auf etwaige Unstimmigkeiten der Ausführungsunterlagen hinzuweisen (VOR 1.3.3).

PROJEKT	ÄNDERUNG	DATUM
A	Schnittriss ABH / Vorgesetzten	19.07.2015
B	Änderungen nach Vorlage Schnitt	21.10.2015
C	Änderungen nach, and. Durchschneislinien	26.10.2015
D	Änderungen nach, and. Durchschneislinien	26.11.2015
E	Änderungen nach, and. Durchschneislinien	17.01.2016
F	Änderungen nach, and. Durchschneislinien	28.01.2016
G	Änderungen nach, and. Durchschneislinien	01.02.2016
H	Änderungen nach, and. Durchschneislinien	23.06.2016

Werkplanung

± 0,00 = 403,27 m üNN = OK FFB EG
BAUHER:
LANDKREIS ROTTAL-INN
RINGSSTRASSE 4-7
94347 PFARRKIRCHEN
VERTRAGSNUMMER:
REALSCHULE EGGENFELDEN
ERWEITERUNG NORD BA 5
SCHULSTRASSE 7, 94307 EGGENFELDEN
Maßstab 1:50 Datum 25.06.2016
Grundriss 1.0G 105-W-1.2H