


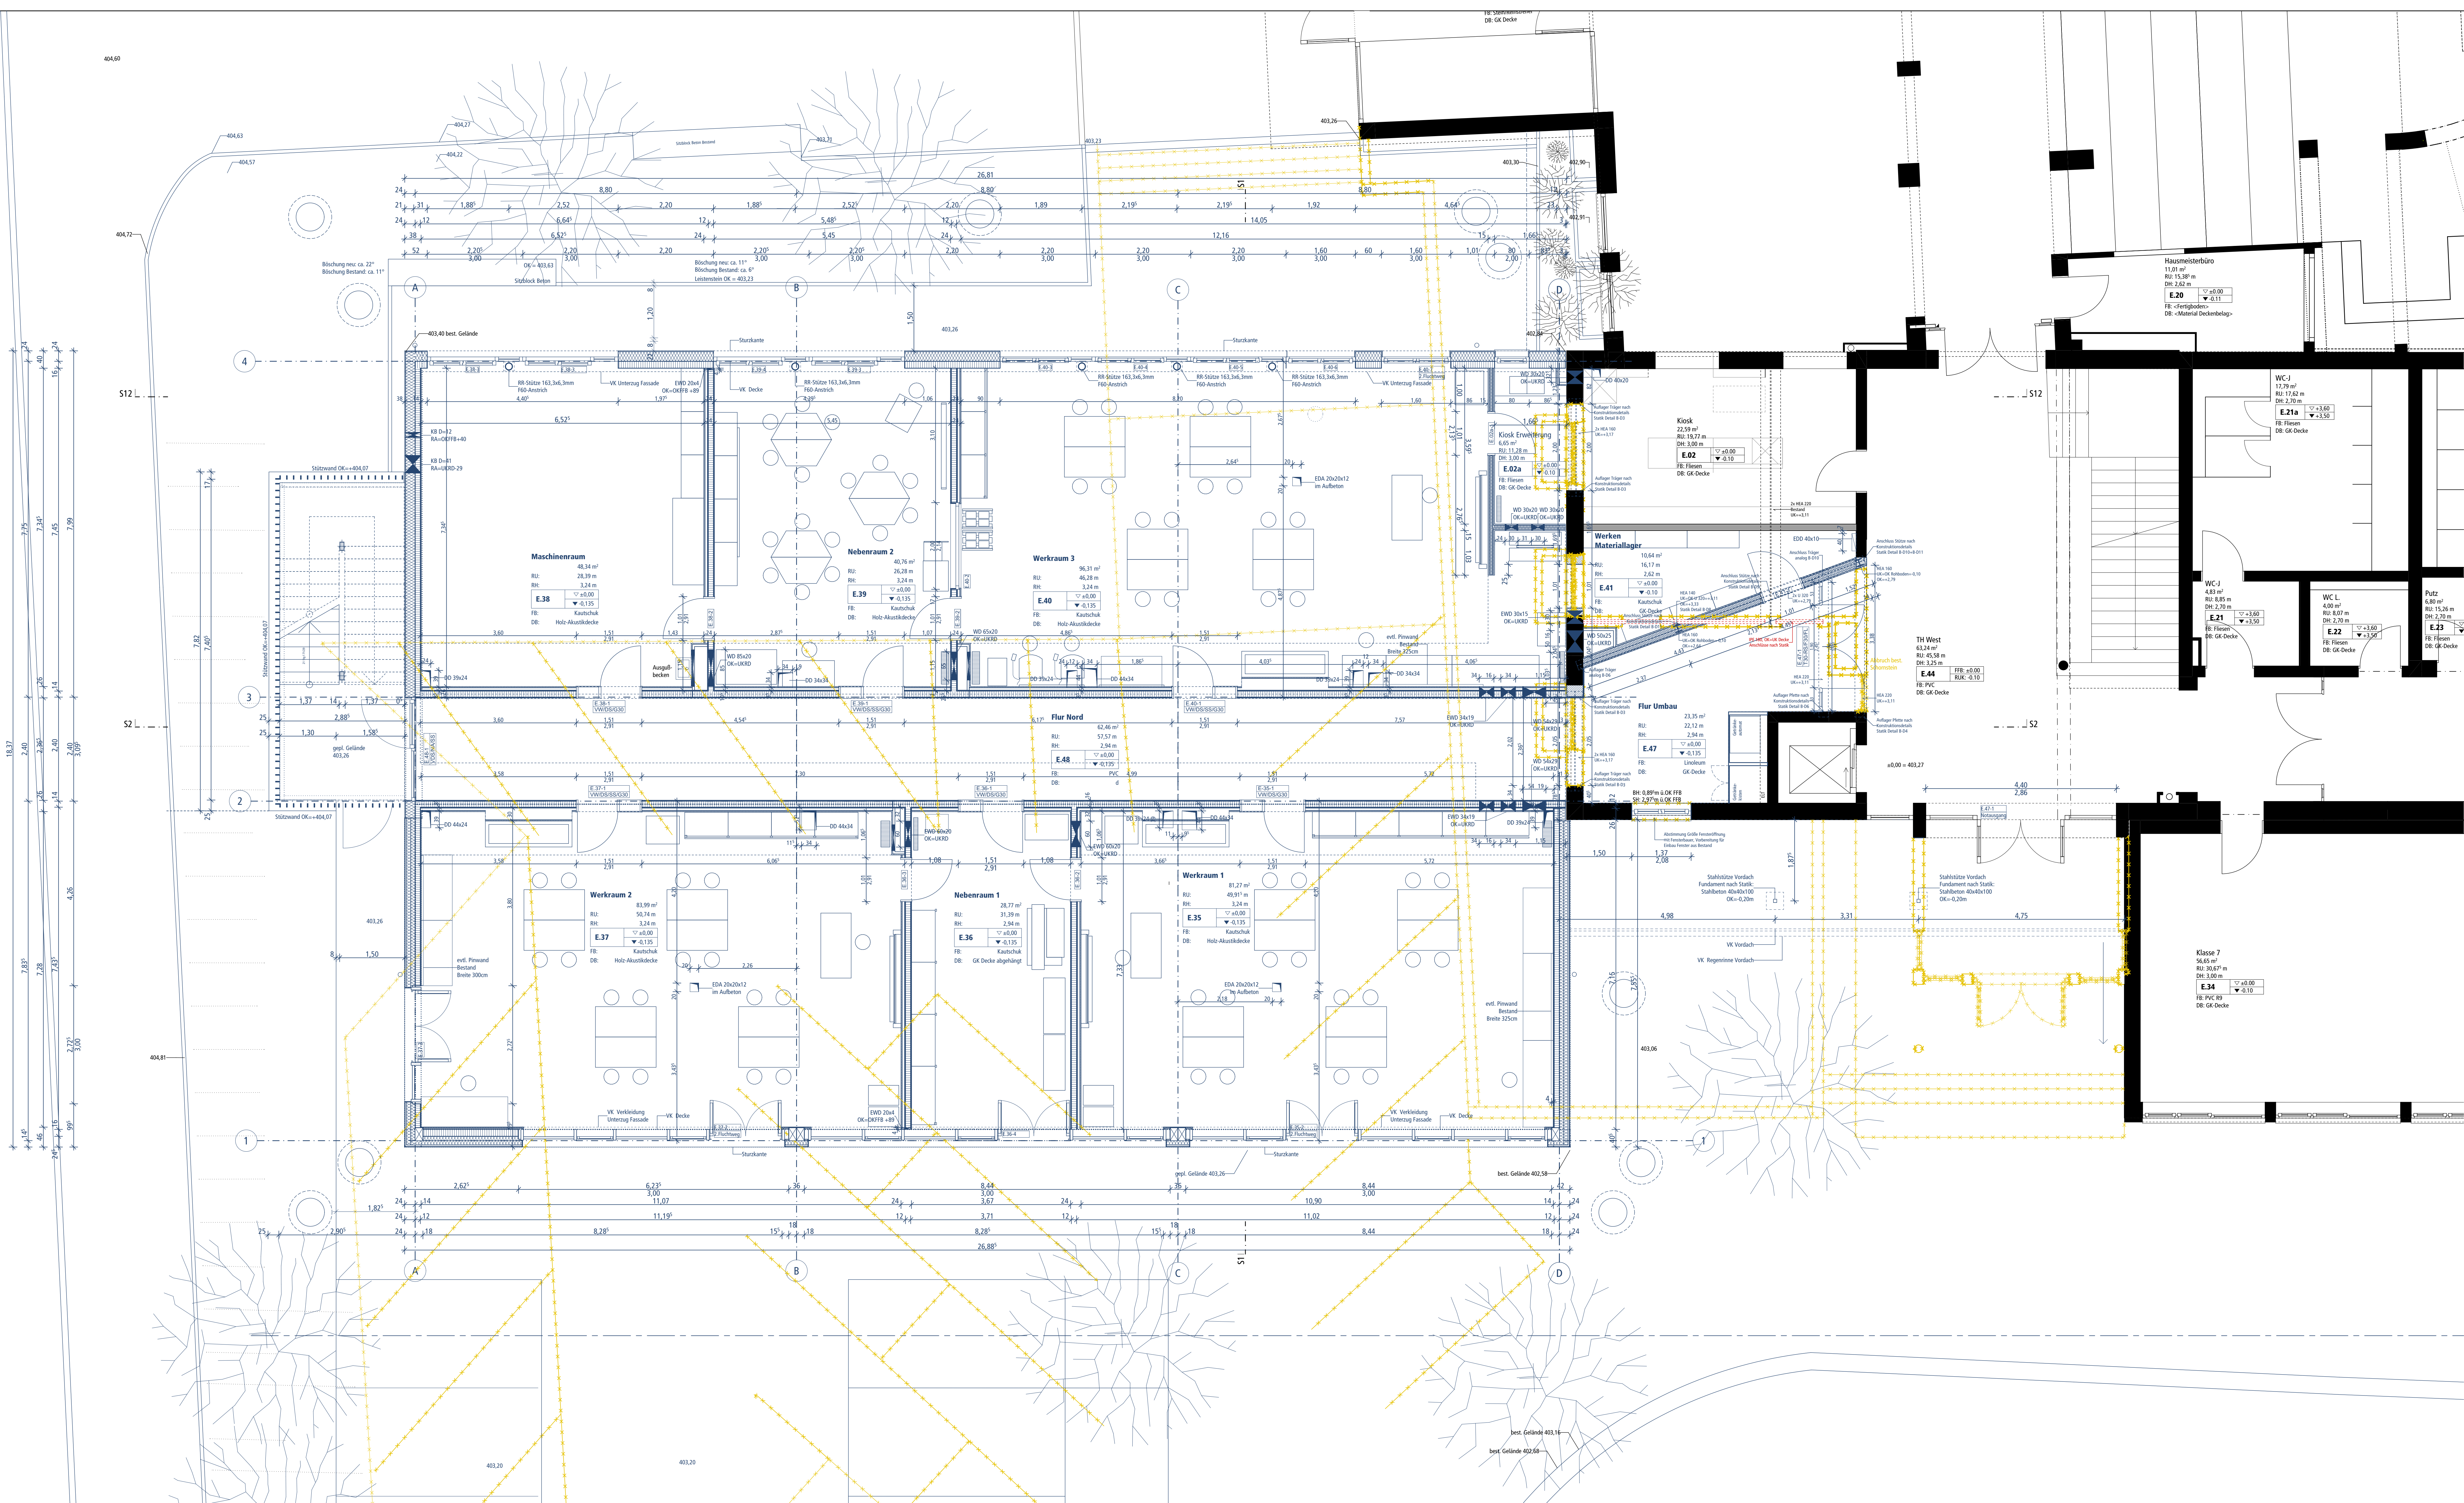

- Uz = Unterzug
Uz = Überzug
BRH = Oberkante Brüstung
UK St = Unterkante Sturz
RS = Fensterhöhe ab OK FFB, bzw. OK BRH
T30 = Tür/Fensterstrecke raumhoch, ohne Sturz
SS = Tür/Fensterstrecke raumhoch, ohne Sturz
RSe = Rauschutzsturz
OTS = Türe selbstschließend
PMe = Obermischschalter
VK SK = Raffstore, elektrischer Antrieb
ORA = Fenstermarkisen, elektrischer Antrieb
ORA = Unterkanne Sonnenschutzkasten
ORA = Öffnung Rauchabzug, elektr.

- Stahlbetonaußenwand mit Fassadenanbau
außen und Prallwand innen
Holzständerwand außen mit Installationsebene
Holzständerwand außen mit Installationsebene
Holzständerwand innen
Stahlbetonwand innen verspachtelt
Trockenbauwand
Trockenbauwand F30
Holzständerwand innen F30
Holzständerwand innen F30
Stahlbetonwand innen verspachtelt
Trockenbauwand
Trockenbauwand F30
Betonplatte Saubereitschicht C8/10
Betonplatte Bodeplatte C 25/30
Arbeits-, Scheinluge

PROZ.	ÄNDERUNG	DATUM
A	Änderungen Stützpunkt	15.03.2015
B	Schulter, WZ, Vorratsschrank	15.07.2015
C	Wohnraum, Küche, Bad	11.08.2015
D	Änderungen nach Vorstudie	23.10.2015
E	Änderungen Küche, Bad, Sanitär, Heizung	26.10.2015
F	Änderungen Öffnungsbereich, Pflanz	28.01.2016
G	Änderungen Durchlauf, Treppen	01.02.2016
H	Änderungen Bereich Bestand und neu, Türen	16.04.2016
I	Änderungen Sanitär, Bereich Bestand	23.04.2016

Werkplanung

± 0,00 = 403,27 m UHN = OK FFB EG

BAUHER:
LANDKREIS ROTTAL-INN
RINGSSTRASSE 4-7
94347 PFARRKIRCHEN

VERORDNETER:
REALSCHULE EGGENFELDEN
ERWEITERUNG NORD BA 5
SCHULSTRASSE 7, 94307 EGGENFELDEN

Maßstab 1:50 Datum 25.06.2016

Grundriss EG 105-W-1.1j

Kleinste Maße sind vom Unternehmer eigenverantwortlich am Bau zu prüfen.
Alle Werkpläne sind nur in Verbindung mit den gültigen Schnitt- und Bewehrungsplänen der Tragwerkspläne, sowie den Durchschneideplänen der Fachgenosse gültig und unter den angegebenen Bedingungen. Änderungen sind nach Angabe Tragenummer anzugeben. Der Ausführungsplan verpflichtet, den Auftraggeber auf etwaige Unstimmigkeiten der Ausführungsunterlagen hinzuweisen (VOR 1.3.3).