


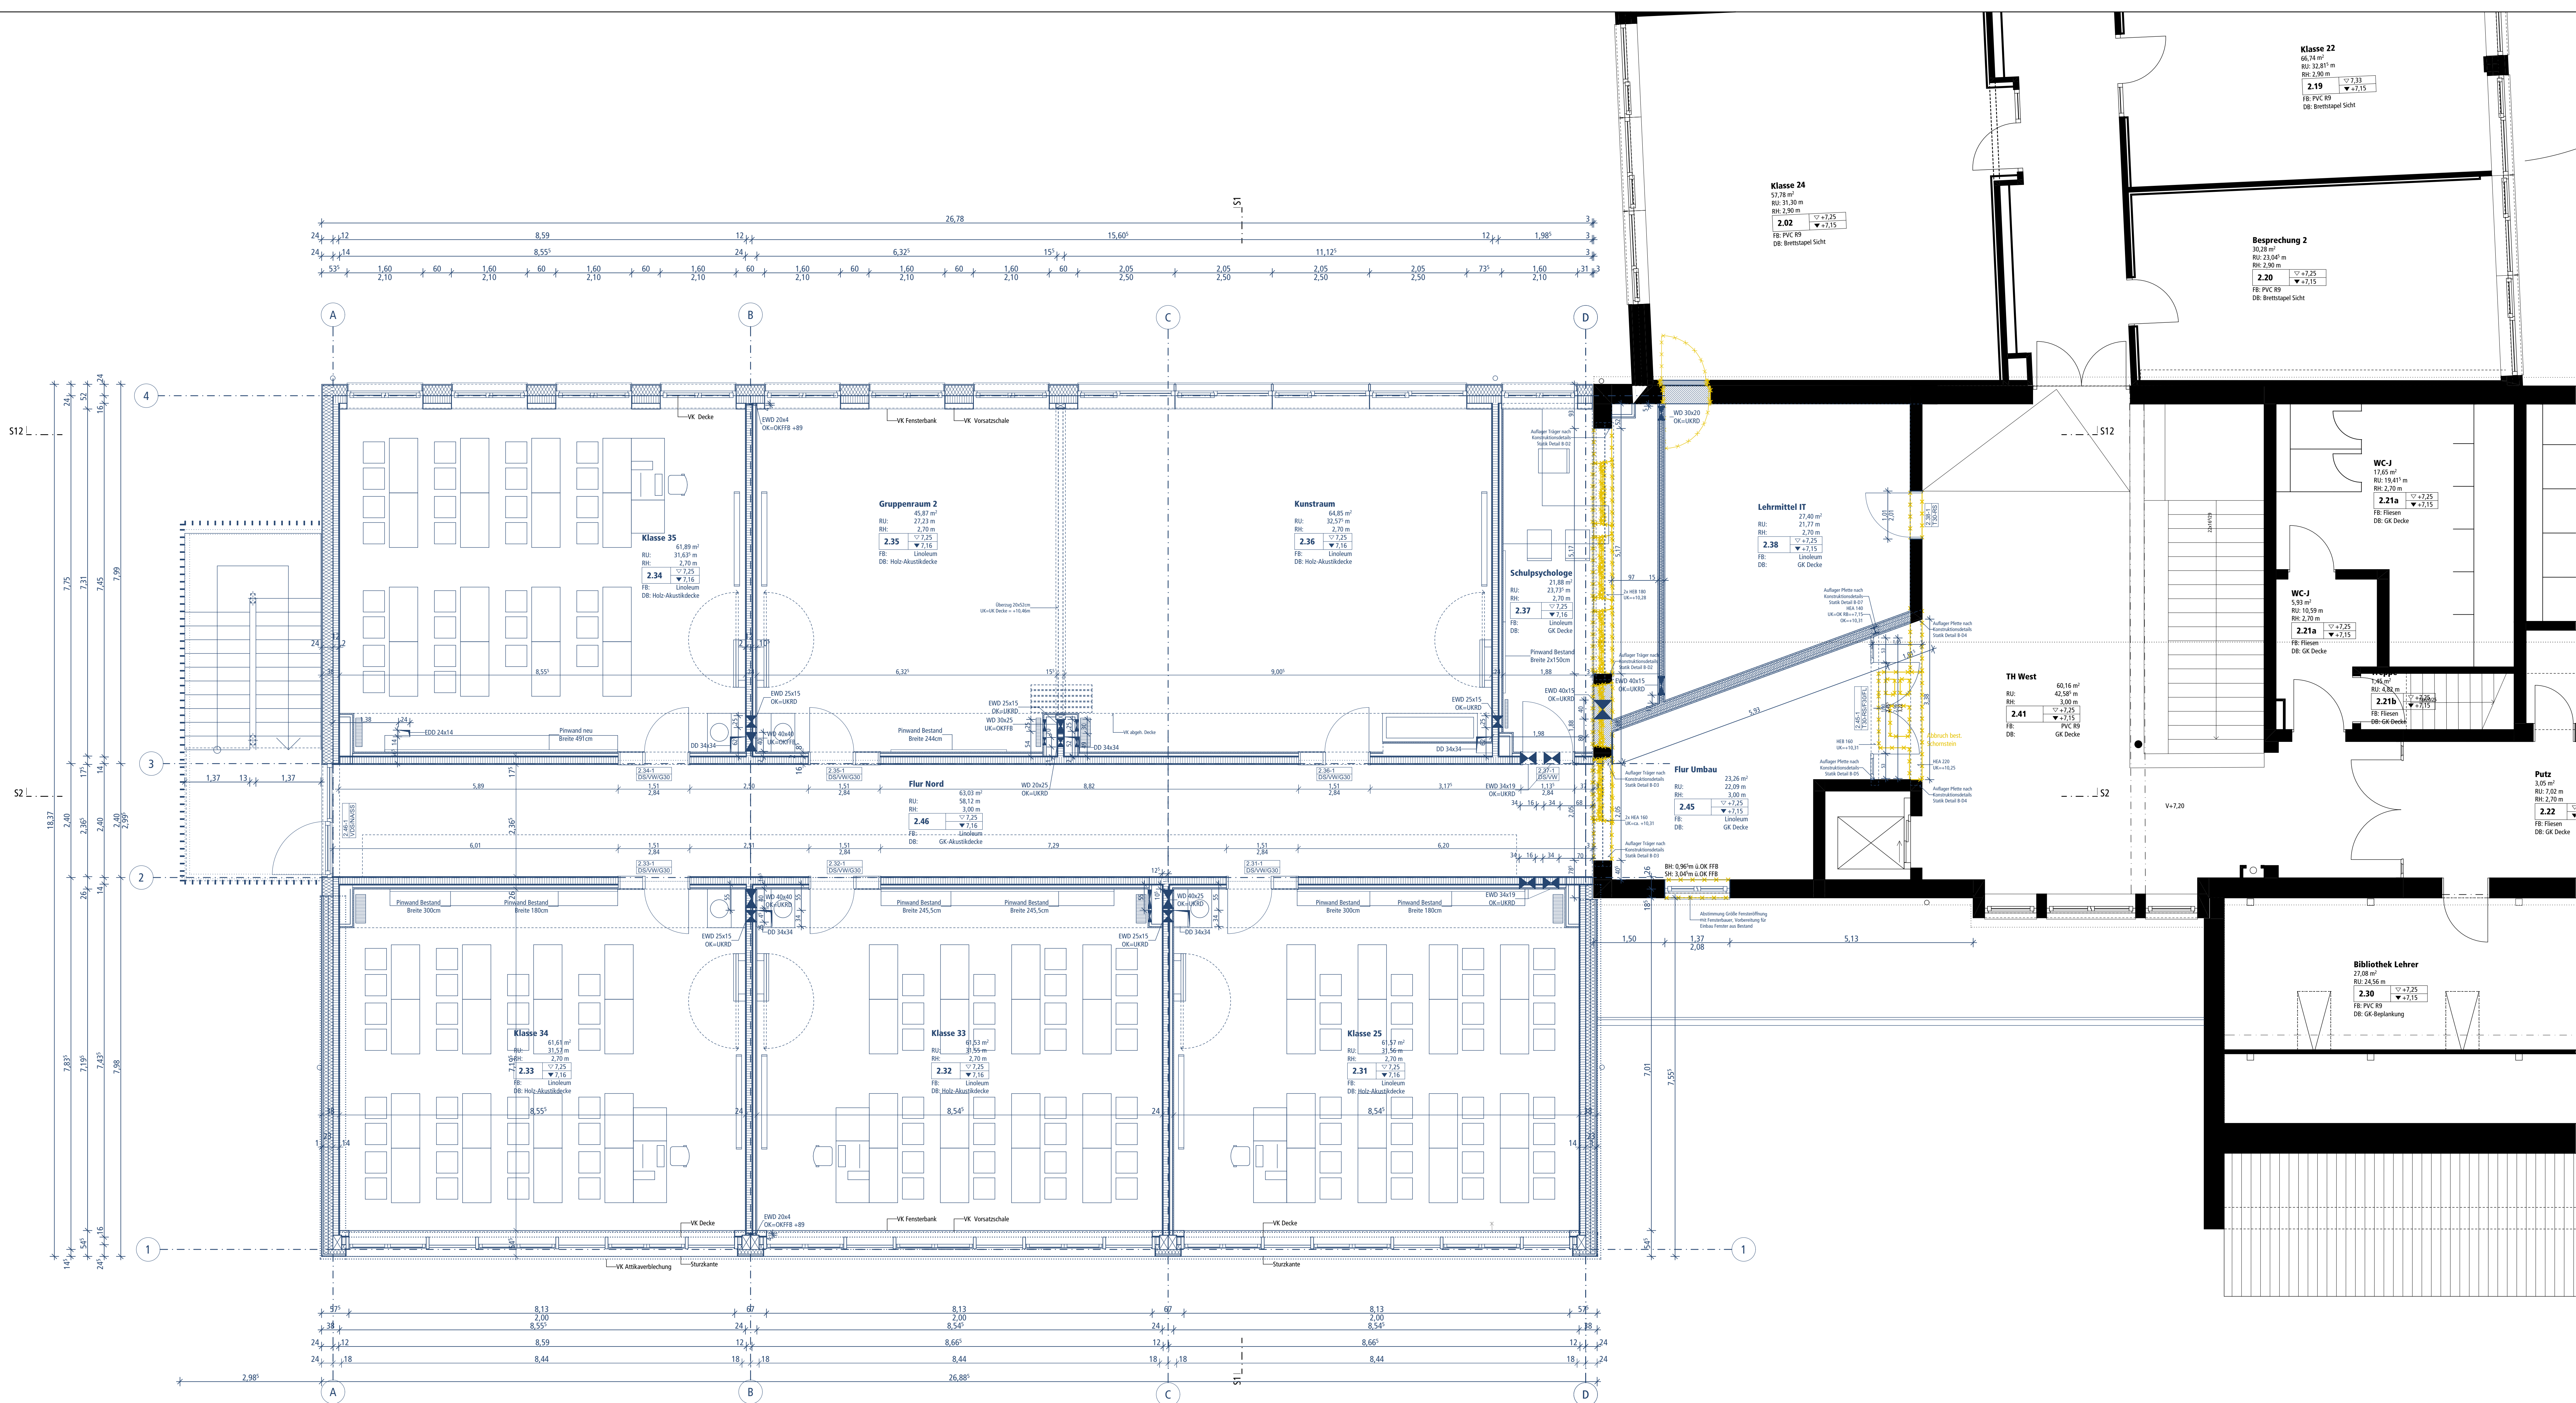

- OK Fertigbau
- OK Rohbau
- OK Rohbau
- Abbruch

- S = Sanitär
- H = Heizung
- E = Elektro
- L = Lüftung
- FD = Fundamentschütz
- WS = Wandschütz
- WD = Wanddurchbruch

- Decken, Wanddurchbruch
- Deckendurchbruch (Untersicht)
- Bodendurchbruch (Aufsicht)
- Decken, Wandschütz
- Bodenschütz (Aufsicht)
- Elektro Deckenauslass
- BD = Bodendurchbruch
- DD = Deckendurchbruch
- DS = Deckenschütz
- KB = Korbbohrung

- UZ = Unterzug
- ÜZ = Überzug
- BRH = Oberkante Brüstung
- UK St = Unterkante Sturz
- FS = Fensterhöhe ab OK FFB, bzw. OK BRH
- TSO = Tür/Fensterelement raumhoch, ohne Sturz
- RS = Rauchschutzstürz
- SS = Türe selbstschließend
- OTS = Obermischschleifer
- RSE = Raffstore, elektrischer Antrieb
- PMe = Fenstermarkisen, elektrischer Antrieb
- UK SK = Unterkante Sonnenschutzkasten
- ORA = Öffnung Rauchabzug, elektr.

- Stahlbetonaußenwand mit Fassadenanbau außen und Pfahlwand innen
- Holzständerwand außen mit Installationsebene
- Holzständerwand innen
- Stahlbetonwand innen verspachtelt
- Trockenbauwand
- Holzständerwand innen F30
- Holzständerwand innen F30
- Stahlbetonwand innen verspachtelt
- Trockenbauwand
- Trockenbauwand F30
- Betongüte Sauberkeitsschicht C8/10
- Betongüte Bodenplatte C 25/30
- Arbeits-, Scheinfuge

Kleinste Maße sind vom Unternehmer eigenverantwortlich am Bau zu prüfen.
Alle Werkpläne sind nur in Verbindung mit den gültigen Schnitt- und Bewehrungsplänen des Frageverzeichnisses, sowie den Durchschneislinien der Fachgrenze gültig und/oder den ergänzenden Angaben, Zeichnungsblätter sind nach Angabe Tagungsnummer auszuwählen. Der Ausführungsplan verpflichtet, den Auftraggeber auf etwaige Unstimmigkeiten der Ausführungsunterlagen hinzuweisen (VOR 1.3.3).

PROJEKT	ÄNDERUNG	DATUM
A	Schnittdruck / Vorprojektplan	19.07.2015
B	Änderungen nach Vorprojektplan	21.10.2015
C	Änderungen nach Vorprojektplan	26.10.2015
D	Änderungen nach Vorprojektplan	26.11.2015
E	Änderungen nach Vorprojektplan	17.01.2016
F	Änderungen nach Vorprojektplan	28.01.2016
G	Änderungen nach Vorprojektplan	02.02.2016

Werkplanung

± 0,00 = 403,27 m üNN = OK FFB EG

BAUHER:
LANDKREIS ROTTAL-INN
RINGSTRASSE 4-7
94347 PFARRKIRCHEN
VERMESSUNG:
REALSCHULE EGGENFELDEN
ERWEITERUNG NORD BA 5
SCHULSTRASSE 7, 94307 EGGENFELDEN

Maßstab 1:50 Datum 25.06.2016

Grundriss 2.0G 105-W-1.3G