


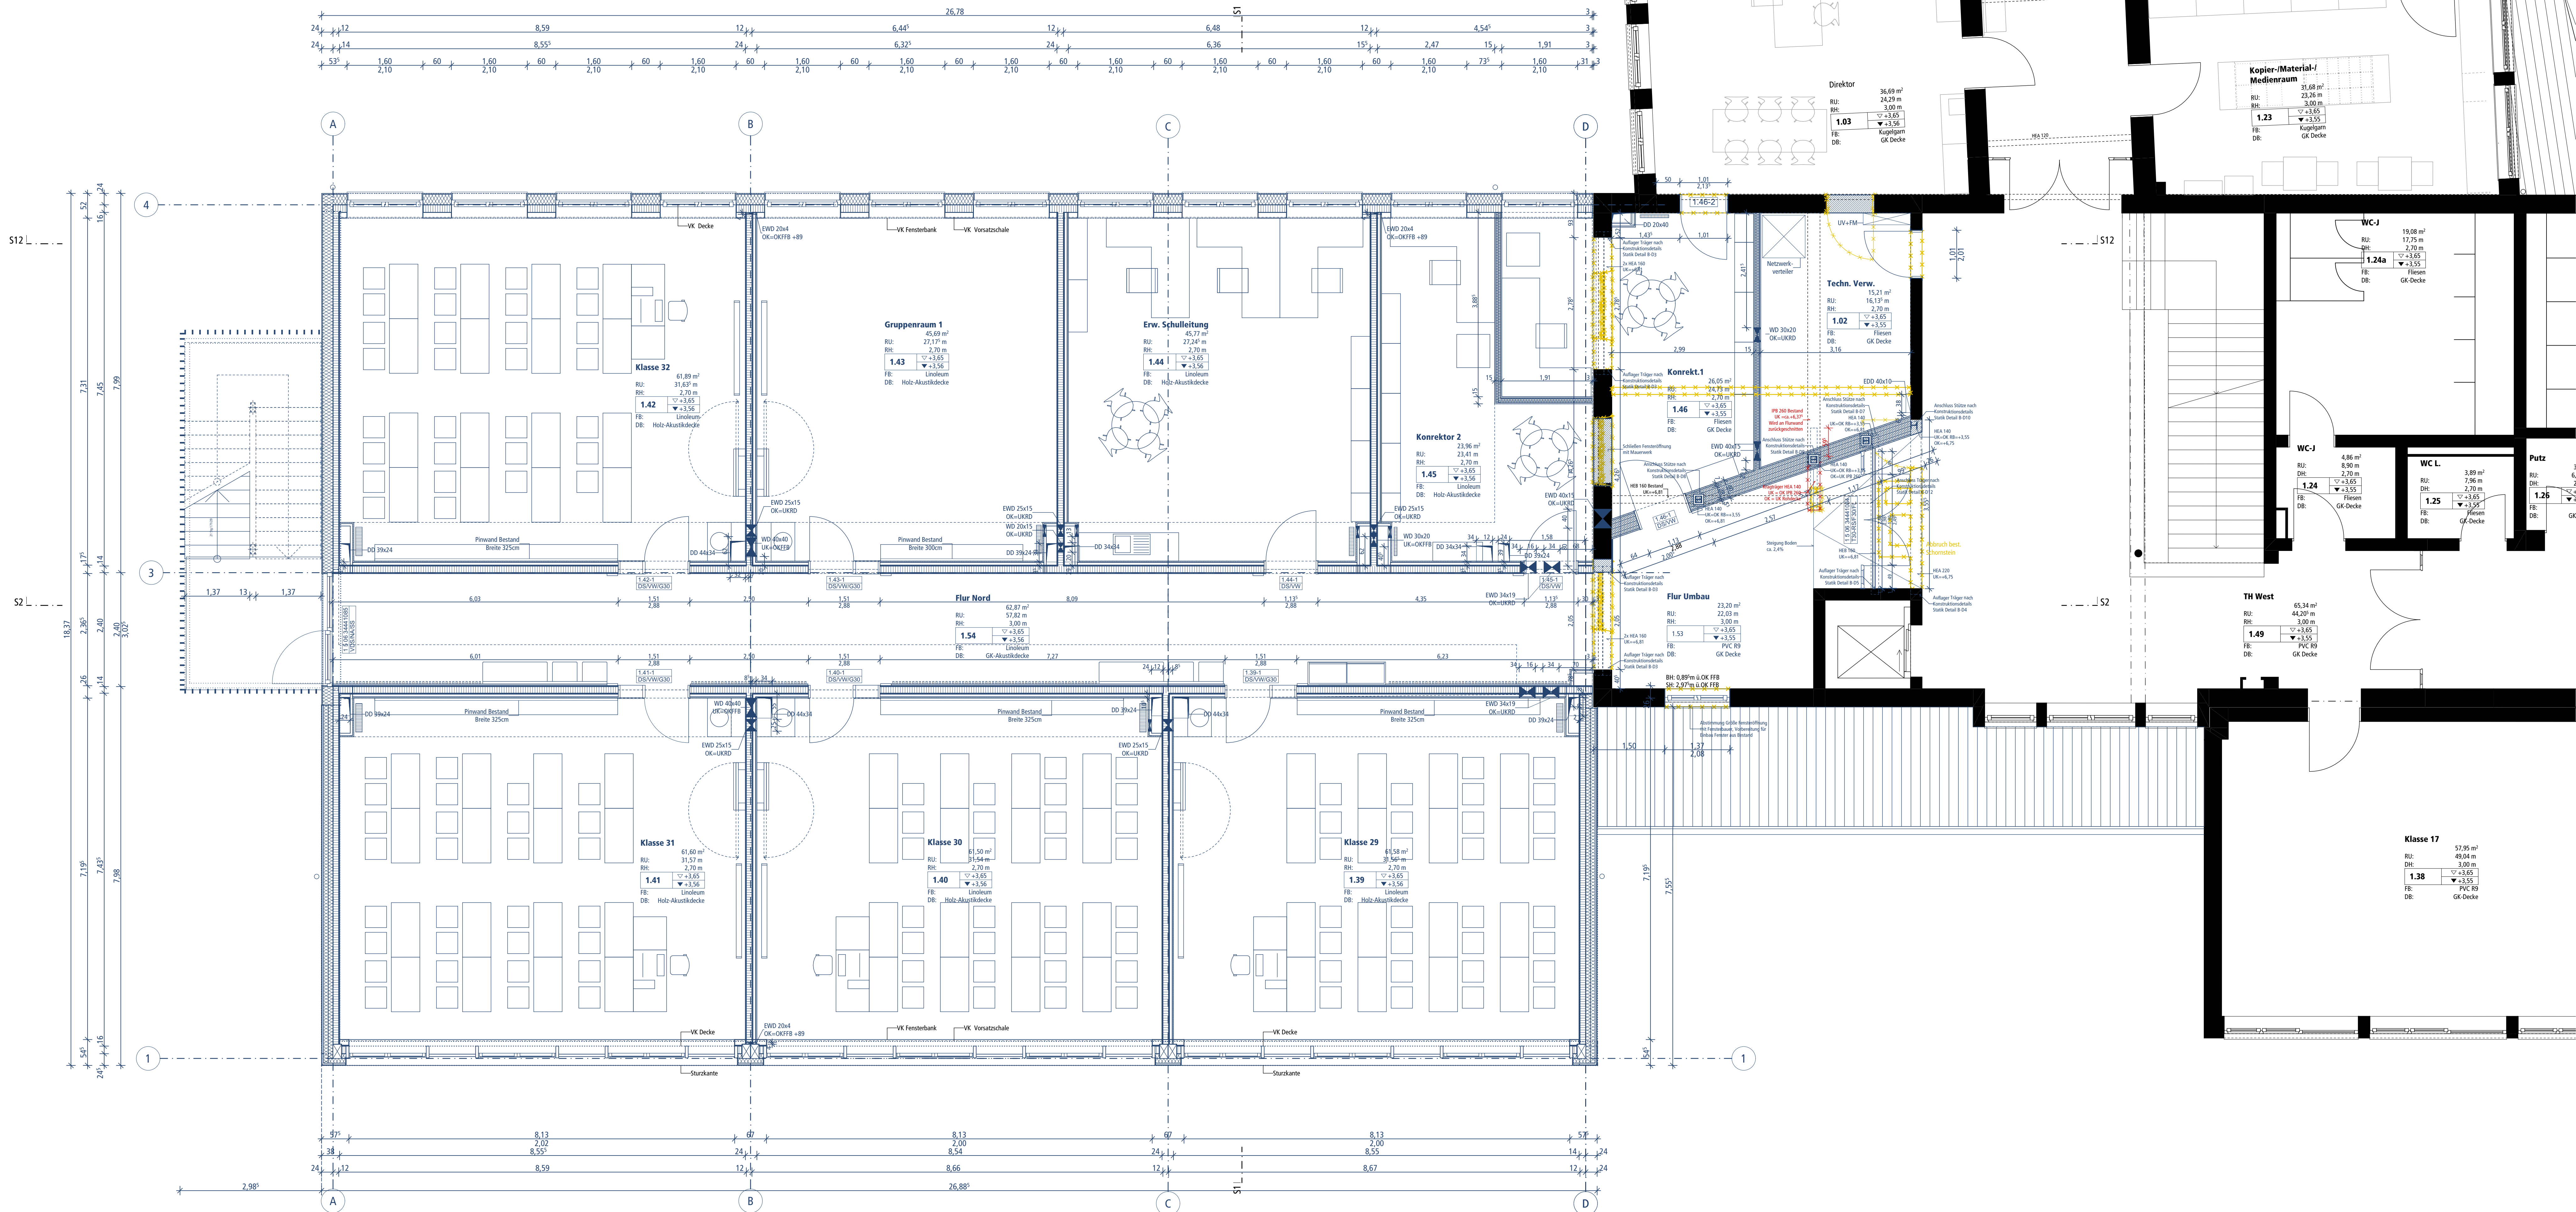

- OK Fertigbau
- OK Rohbau
- OK Rohbau
- Abbruch

- Decken, Wanddurchbruch
- Deckendurchbruch (Untersicht)
- Bodendurchbruch (Aufsicht)
- Decken, Wandschlitze
- Bodenschlitze (Aufsicht)
- Elektro Deckenauslass

- U2 = Unterzug
- U3 = Überzug
- BH = Oberkante Brüstung
- UK St = Unterkante Sturz
- Fenstermaße
- RH = Fensterhöhe ab OK FFB, bzw. OK BRH
- RS = Türe/Fensterstrecke raumhoch, ohne Sturz
- SS = Türe/Fensterstrecke raumhoch, ohne Sturz
- OTS = Oberkante Stütz
- Rse = Rauffstore, elektrischer Antrieb
- Fme = Fenstermarkisen, elektrischer Antrieb
- UK SK = Unterkante Sonnenschutzkasten
- ORA = Öffnung Rauchabzug, elektr.

- Stahlbetonaußenwand mit Fassadenaußenwand außen und Prallwand innen
- Holzständerwand außen mit Installationsebene
- Holzständerwand außen ohne Installationsebene
- Stahlbetonwand innen verspachtelt
- Trockenbauwand
- Arbeits-, Scheinluge
- Holzständerwand innen F30
- Holzständerwand innen F30
- Trockenbauwand F30

Kleinste Maße sind vom Unternehmer eigenverantwortlich am Bau zu prüfen.
Alle Werkpläne sind nur in Verbindung mit den gültigen Schnitt- und Bewehrungsplänen des Tragwerksplaners, sowie den Durchschneideplänen der Fachgenosse gültig und unter den registrierten Angaben, Zeichnungslegende sind nach Angabe Tragwerksplaner auszuführen. Der Ausführungsplan verpflichtet, den Auftraggeber auf etwaige Unstimmigkeiten der Ausführungsunterlagen hinzuweisen (VOR 1.3.3).

PROJEKT	ÄNDERUNG	DATUM
A	Schnittdruck / Vorprojektplan	19.07.2015
B	Änderungen nach Vorprojektplan	21.10.2015
C	Änderungen nach, und Durchschneidepläne	26.10.2015
D	Abwärtswand Wanddurchbrüche	26.11.2015
E	Stützmauer Klasse II	17.01.2016
F	Änderung Treppen, Vorstöße, und Treppenhilfen	28.01.2016
G	Änderung Durchschneidepläne und Treppenhilfen	01.02.2016
H	Änderung Stützmauer, Bereich Stützmauer	21.04.2016
I	Änderung Stützmauer, Bereich Stützmauer	21.07.2016

Werkplanung

± 0,00 = 403,27 m üNN = OK FFB EG

BAUHER:
LANDKREIS ROTTAL-INN

RINGSTRASSE 4-7,
94547 PFARRKIRCHEN

VERTRAGSNUMMER:
REALSCHULE EGGENFELDEN

ERWEITERUNG NORD BA 5

SCHULSTRASSE 7, 94507 EGGENFELDEN

Maßstab 1:50 Datum 23.07.2016

Grundriss 1.0G 105-W-1.2J