


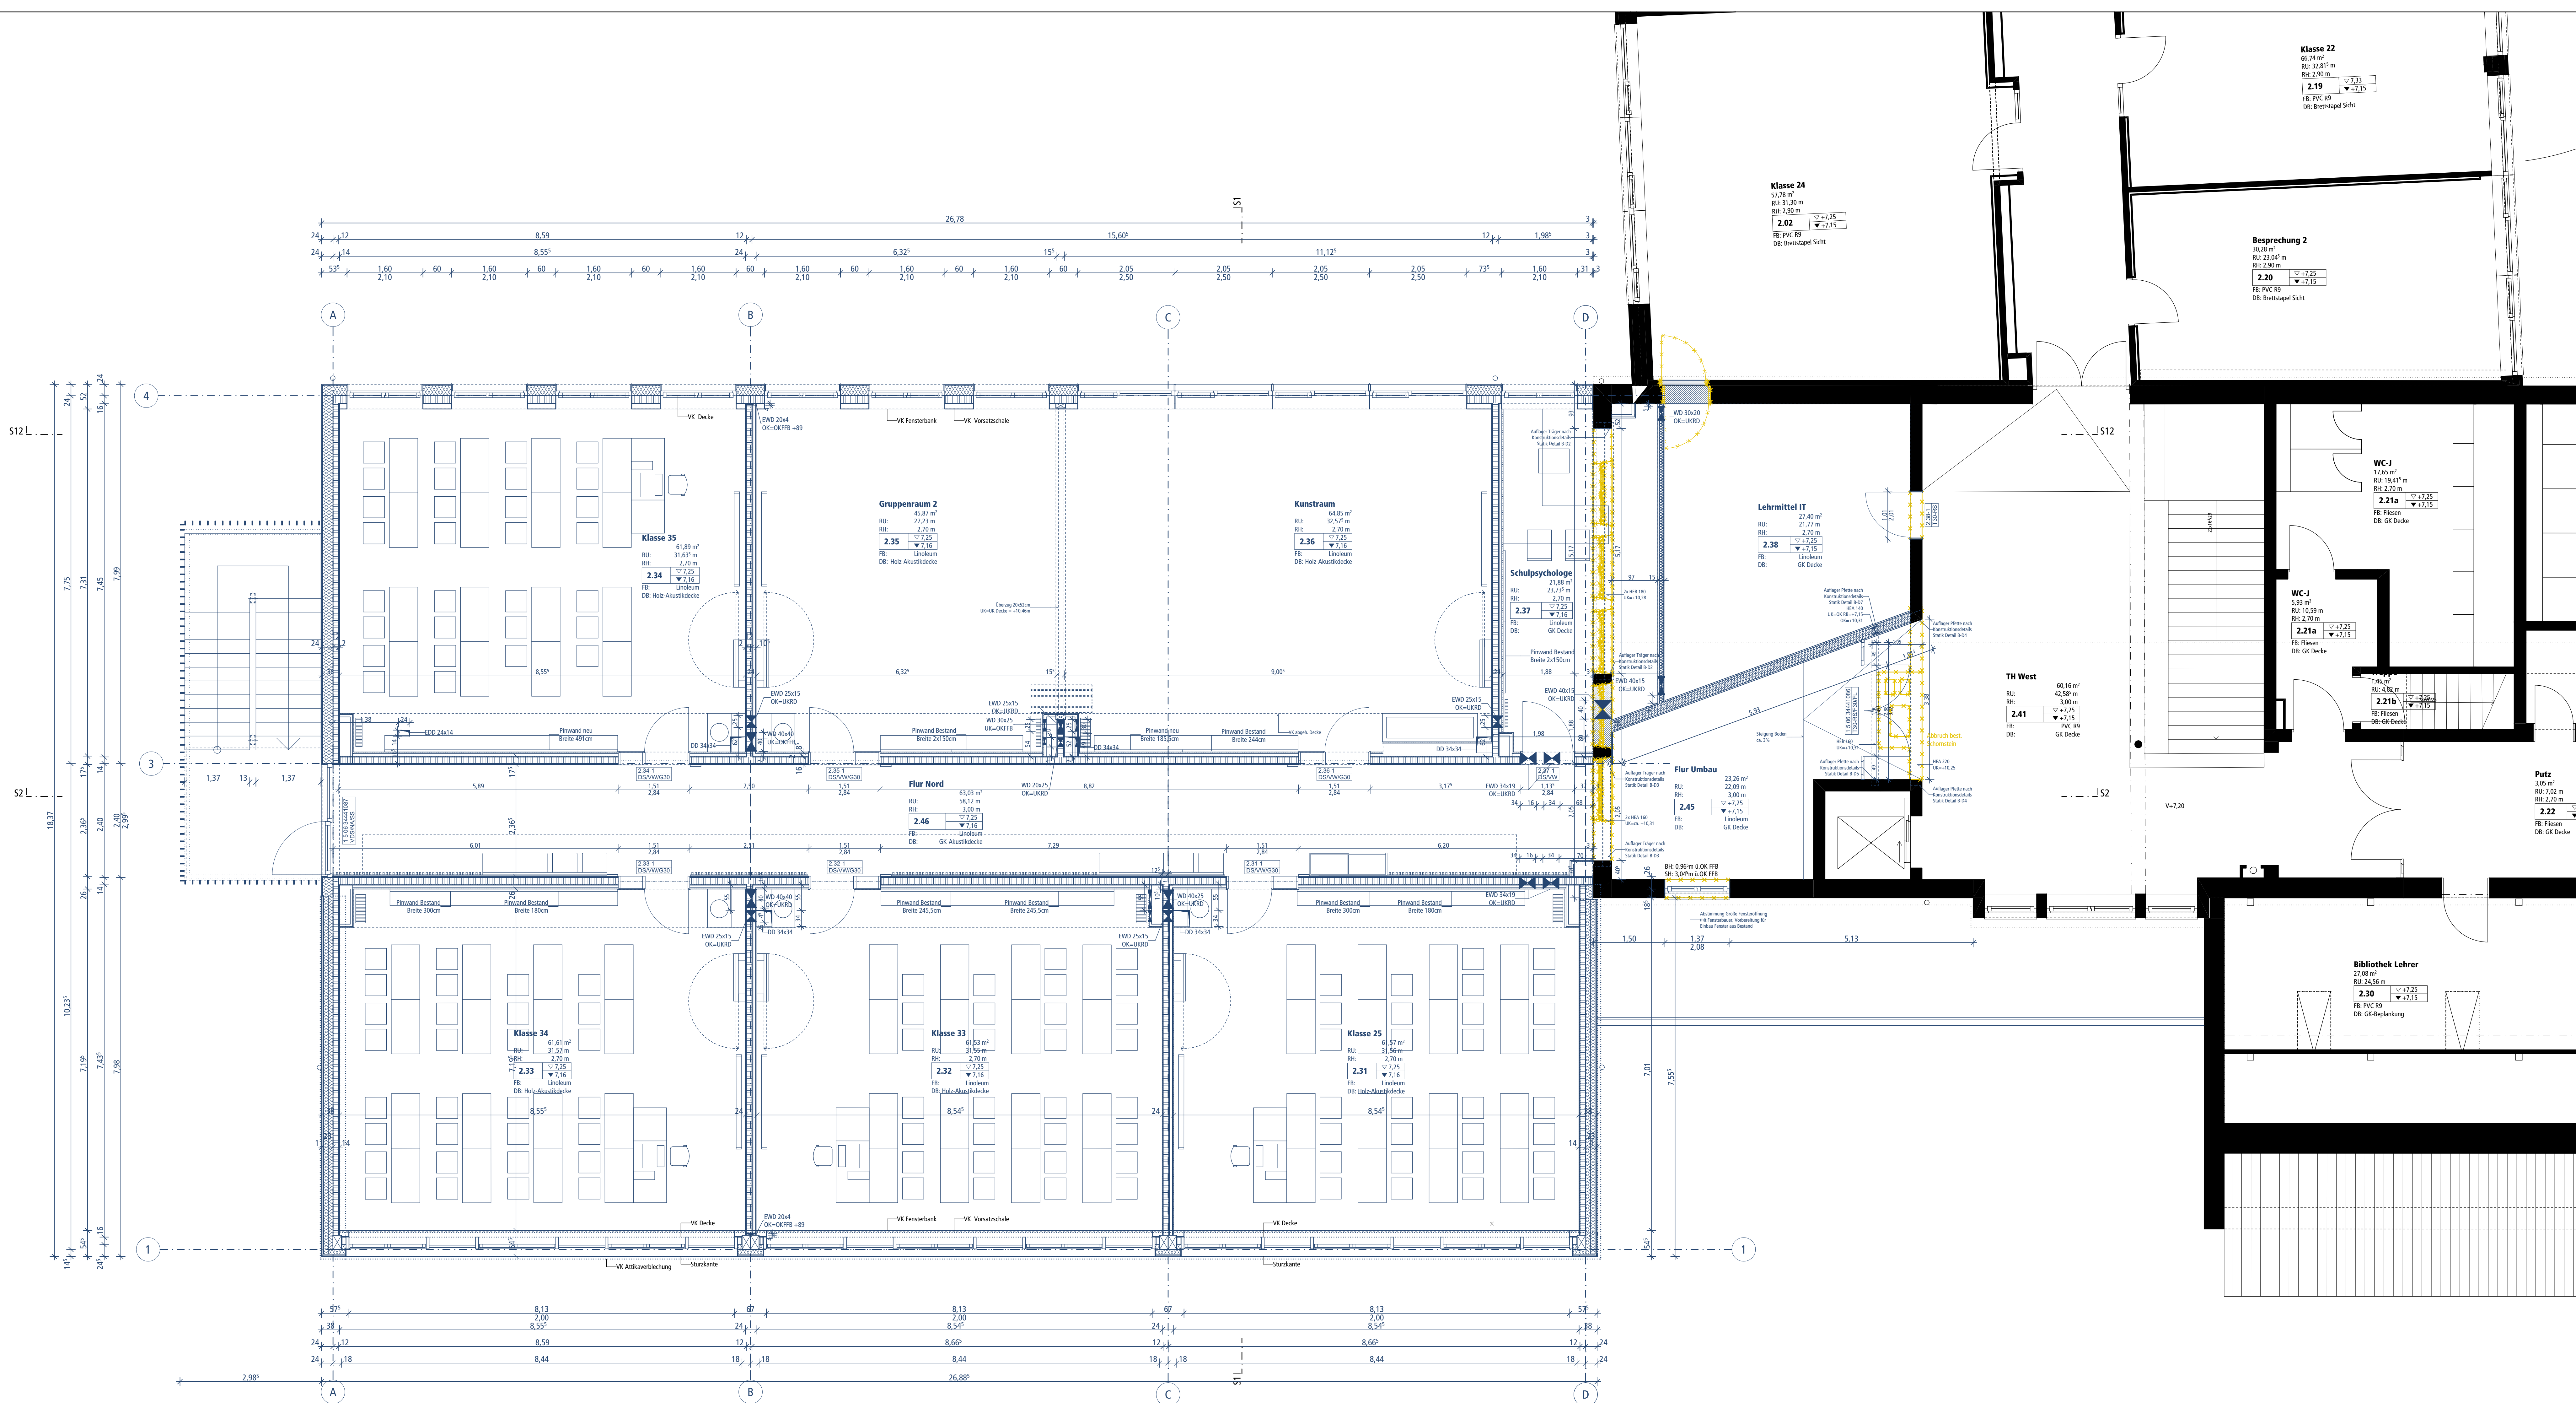

- ▽ = OK Fertigbau
▽ = OK Rohbau
▲ = OK Rohbau
— = Abbruch

- S = Sanitär
H = Heizung
E = Elektro
L = Lüftung

- FD = Fundamentschütz
WS = Wandschütz
WD = Wanddurchbruch

- Decken, Wanddurchbruch
Deckendurchbruch (Untersicht)
Bodendurchbruch (Auflischt)
Decken, Wandschütz
Bodenschütz (Auflischt)
Elektro Deckenauslass
BD = Bodendurchbruch
DD = Deckendurchbruch
DS = Deckenschütz
KB = Kambolung

- UZ = Unterzug
ÜZ = Überzug
BH = Oberkante Brüstung
UK St = Unterkante Sturz
FH = Fensterhöhe
T30 = Rauchschutztür
RS = Türe selbstschließend
OTS = Obermischschleifer
Rse = Raffstore, elektrischer Antrieb
FMe = Fenstermarkisen, elektrischer Antrieb
UK SK = Unterkante Sonnenschutzkasten
ORA = Öffnung Rauchabzug, elektr.

- Stahlbetonaußenwand mit Fassadenanbau
außen und Pullwand innen
Holzständerwand außen mit Installationsebene
Holzständerwand außen ohne Installationsebene
Holzständerwand innen
Stahlbetonwand innen verspachtelt
Trockenbauwand
Arbeits-, Scheinluge
Stahlbetonaußenwand mit Fassadenanbau
außen und Pullwand innen
Holzständerwand außen mit Installationsebene
Holzständerwand außen ohne Installationsebene
Holzständerwand innen
Stahlbetonwand innen verspachtelt
Trockenbauwand
Trockenbauwand F30

Kleinste Maße sind vom Unternehmer eigenverantwortlich am Bau zu prüfen.
Alle Werkpläne sind nur in Verbindung mit den gültigen Schnitt- und Bewehrungsplänen des
Tragwerksplaners, sowie den Durchschneitten der Fachgenosse gültig und/oder den ergänzenden
Angaben, Zeichnungslegen sind nach Angabe Tragwerksplaners auszuführen. Der Ausführer ist
verpflichtet, den Auftraggeber auf etwaige Unstimmigkeiten der Ausführungsunterlagen hinzuweisen
(VOR 1.3.3).

PROZ.	ÄNDERUNG	DATUM
A	Schaffung ABW / Vorzustufen	19.07.2015
B	Änderungen nach Vorlage Schnitt	21.10.2015
C	Änderungen nach, und Durchschneitten	26.10.2015
D	Änderungen nach, und Durchschneitten	26.11.2015
E	Änderungen nach, und Durchschneitten	17.01.2016
F	Änderungen nach, und Durchschneitten	28.01.2016
G	Änderungen nach, und Durchschneitten	01.02.2016
H	Änderungen nach, und Durchschneitten	23.07.2016

Werkplanung

± 0,00 = 403,27 m üNN = OK FFB EG

BAUHER:
LANDKREIS ROTTAL-INN
RINGSTRASSE 4-7
94347 PFARRKIRCHEN

VERTRAGSNUMMER:
REALSCHULE EGGENFELDEN
ERWEITERUNG NORD BA 5
SCHULSTRASSE 7, 94307 EGGENFELDEN

Maßstab 1:50 Datum 23.07.2016

Grundriss 2.OG 105-W-1.3H