


S12 L . . .

S2 L . . .

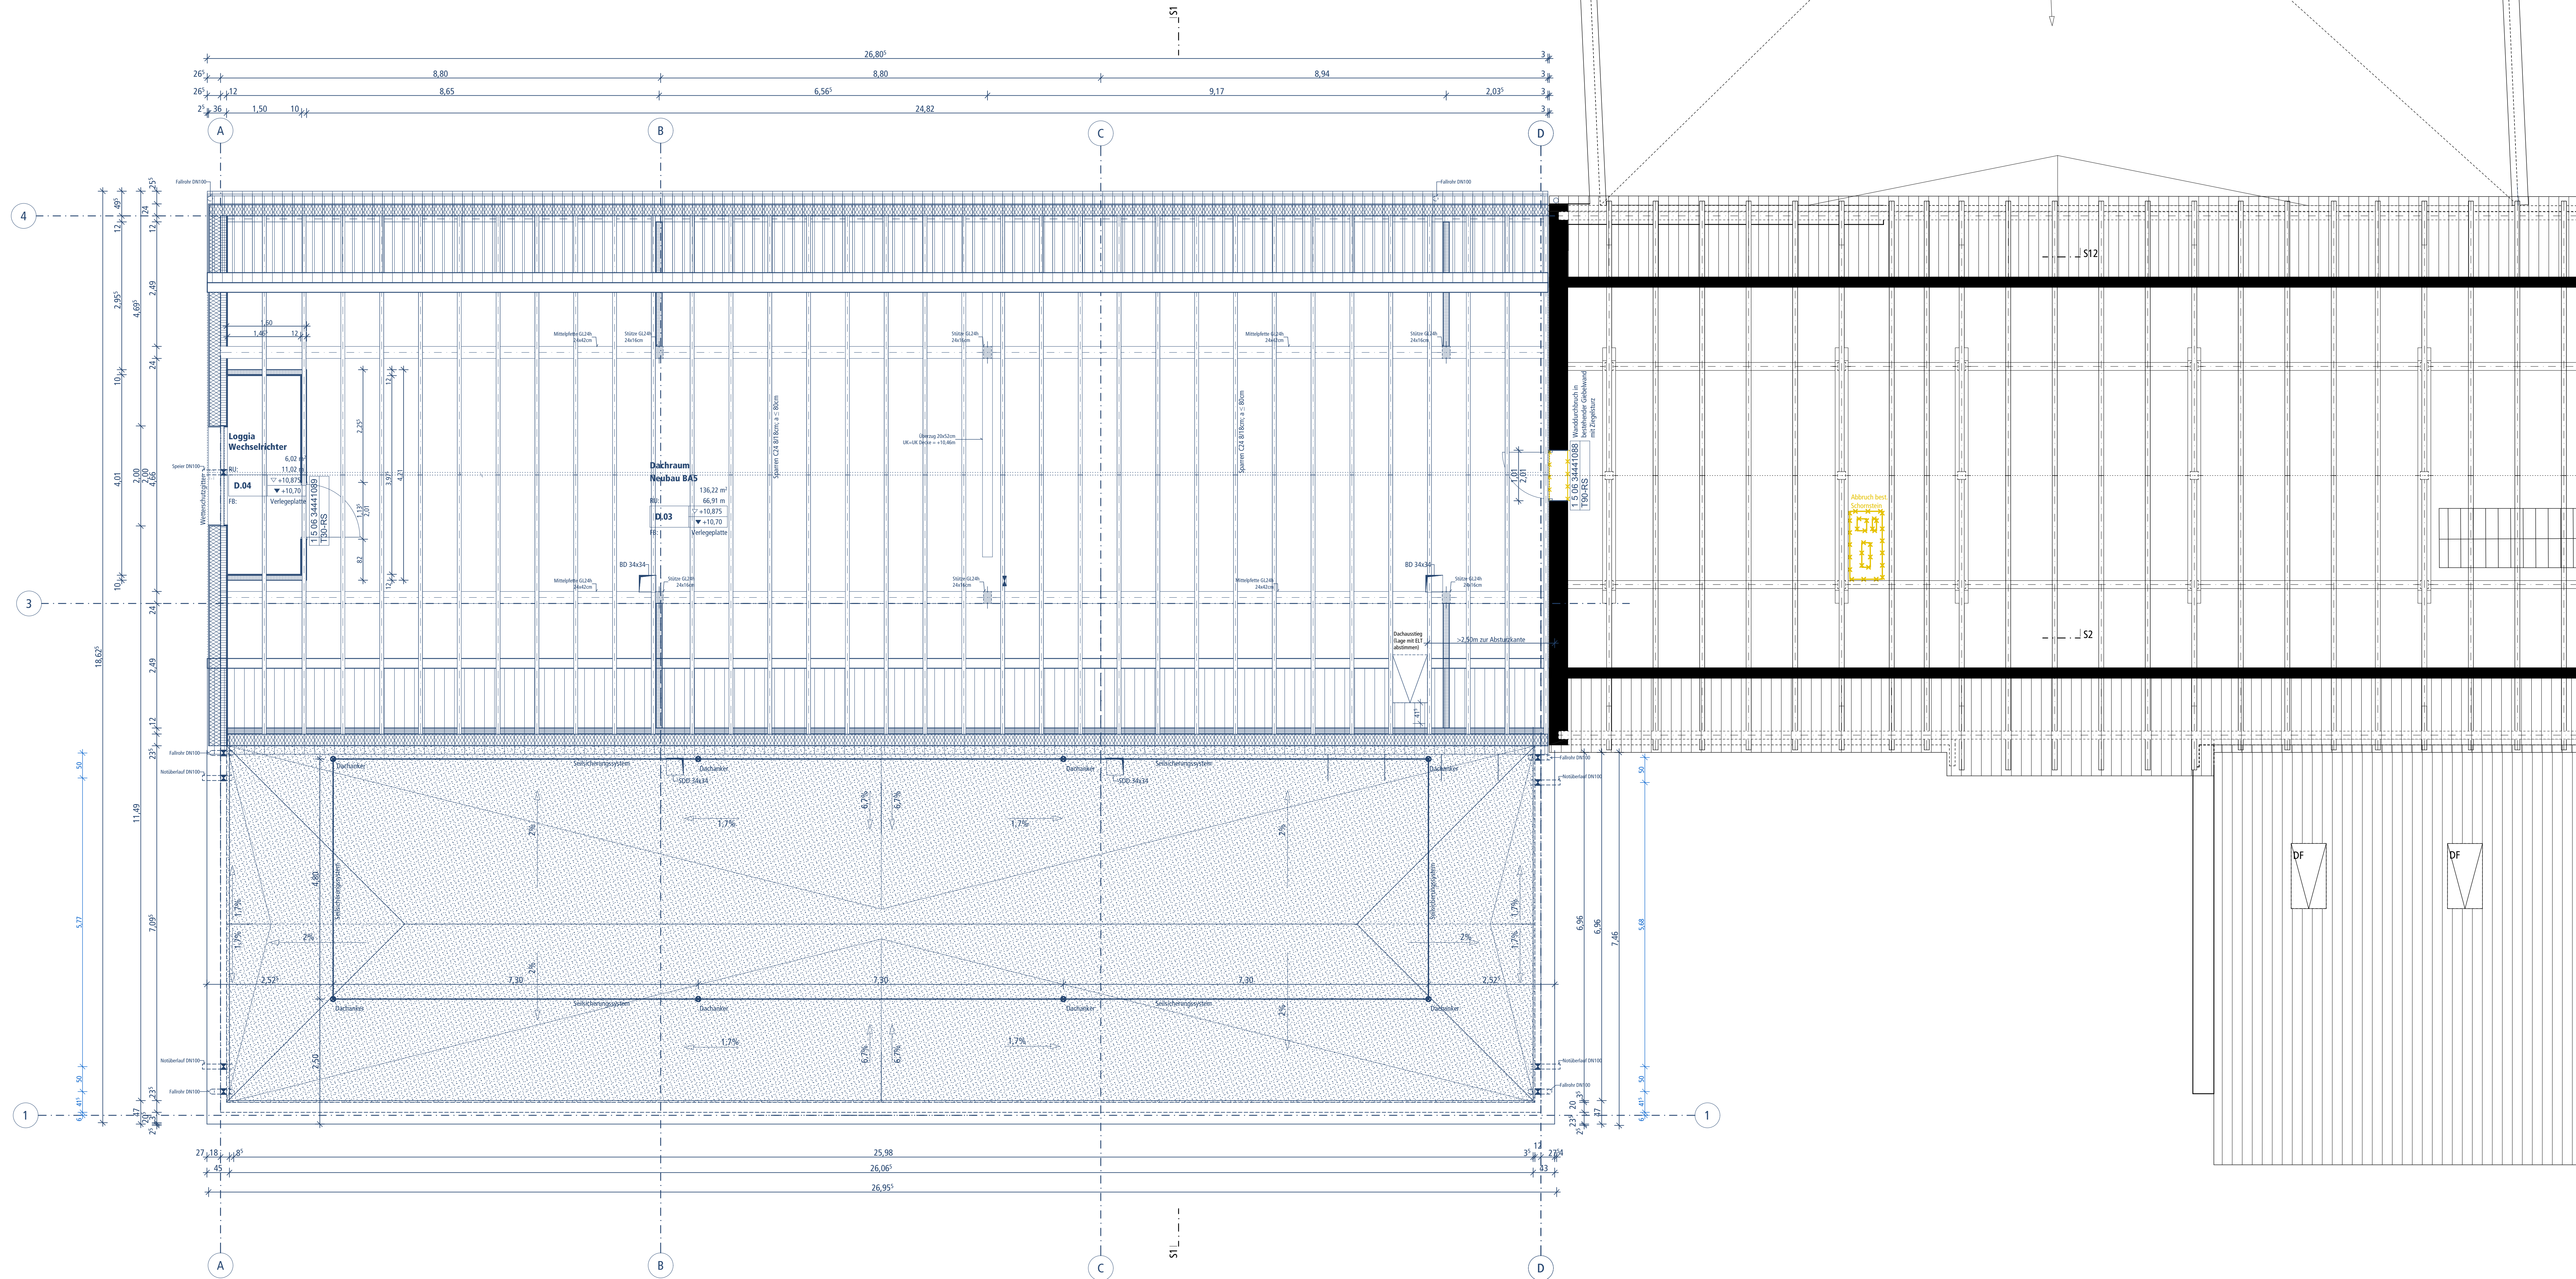

- ▽ = OK Fertigbau
- △ = OK Fertigbau
- ▽ = OK Rohbau
- △ = OK Rohbau
- = Abbruch

- S = Sanitär
- H = Heizung
- E = Elektro
- L = Lüftung
- FD = Fundamentschnitt
- FS = Fundamentschnitt
- WS = Wandschnitt
- WD = Wandschnitt
- BD = Bodendurchbruch
- DD = Deckendurchbruch
- DS = Deckenschnitt
- KB = Korbbohrung

- Decken, Wandschnitt
- Deckendurchbruch (Untersicht)
- Bodendurchbruch (Aufsicht)
- Decken, Wandschnitt
- Bodenschnitt (Aufsicht)
- Elektro Deckenauslass

- UZ = Unterzug
- ÜZ = Überzug
- BRH = Oberkante Brüstung
- UK St = Unterkante Sturz
- Fenstermaße = Fensterhöhe ab OK FFB, bzw. OK BRH
- RH = Tür/Fenster/Element raumhoch, ohne Sturz
- T30 = Brandschutz T30
- RS = Rauchschutzröhre
- SS = Türe selbstschließend
- OTS = Oberflächenelement
- Rse = Raffstore, elektrischer Antrieb
- Fme = Fenstermarkisen, elektrischer Antrieb
- UK SK = Unterkante Sonnenschutzkasten
- ORA = Öffnung Rauchabzug, elektr.

- Stahlbetonaußenwand mit Fassadenaußenbau außen und Pfahlwand innen
- Holzständerwand außen mit Installationsebene
- Holzständerwand außen ohne Installationsebene
- Holzständerwand innen
- Stahlbetonwand innen verspachtelt
- Trockenbauwand
- Holzständerwand innen F30
- Holzständerwand innen F30
- Trockenbauwand F30
- Betongüte Sauberkeitsschicht C8/10
- Betongüte Bodenplatte C 25/30
- Arbeits-, Scheinfuge

Änderung ist vom Unternehmer eigenverantwortlich am Bau zu prüfen.
Alle Werkpläne sind nur in Verbindung mit den gültigen Schal- und Bewehrungsplänen des Tragwerksplaners, sowie den Durchschneideplänen der Fachbereiche gültig und/oder den ergänzenden Angaben, Zeichnungsblätter sind nach Angabe Tragwerksplaners auszuführen. Der Ausführer ist verpflichtet, den Auftraggeber auf etwaige Unstimmigkeiten der Ausführungsunterlagen hinzuweisen (VOR 1.3.3).

PROJEKT	ANLEGER	DATUM
A	Alternative Außenwand	19.07.2025
B	Weiterführung Planung	09.08.2025
C	Dachstuhl- und Bodenplatten Loggia Wechsellichter	12.08.2025
D		
E		
F		
G		
H		
I		
J		
K		
L		
M		
N		
O		
P		
Q		
R		
S		
T		
U		
V		
W		
X		
Y		
Z		

Werkplanung

± 0,00 = 403,27 m üNN = OK FFB EG

BAUER:
LANDKREIS ROTTAL-INN
RINGSSTRASSE 4-7
84347 PFARRKIRCHEN

AUSFÜHRER:
REALSCHULE EGGENFELDEN
ERWEITERUNG NORD BA 5
SCHULSTRASSE 7, 84307 EGGENFELDEN

Maßstab 1:50 Datum 23.07.2026

Grundriss DG 105-W-1.4C