



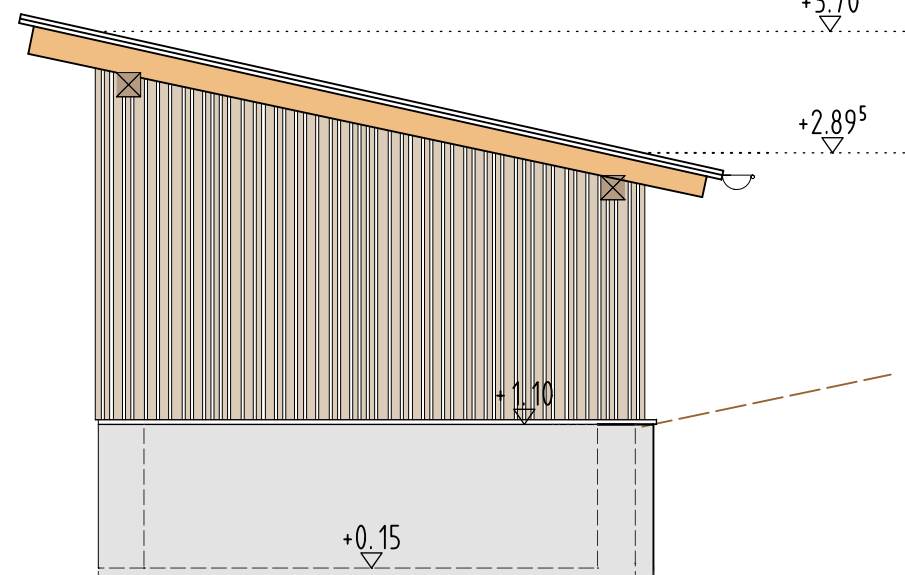


ANSICHT SÜDEN

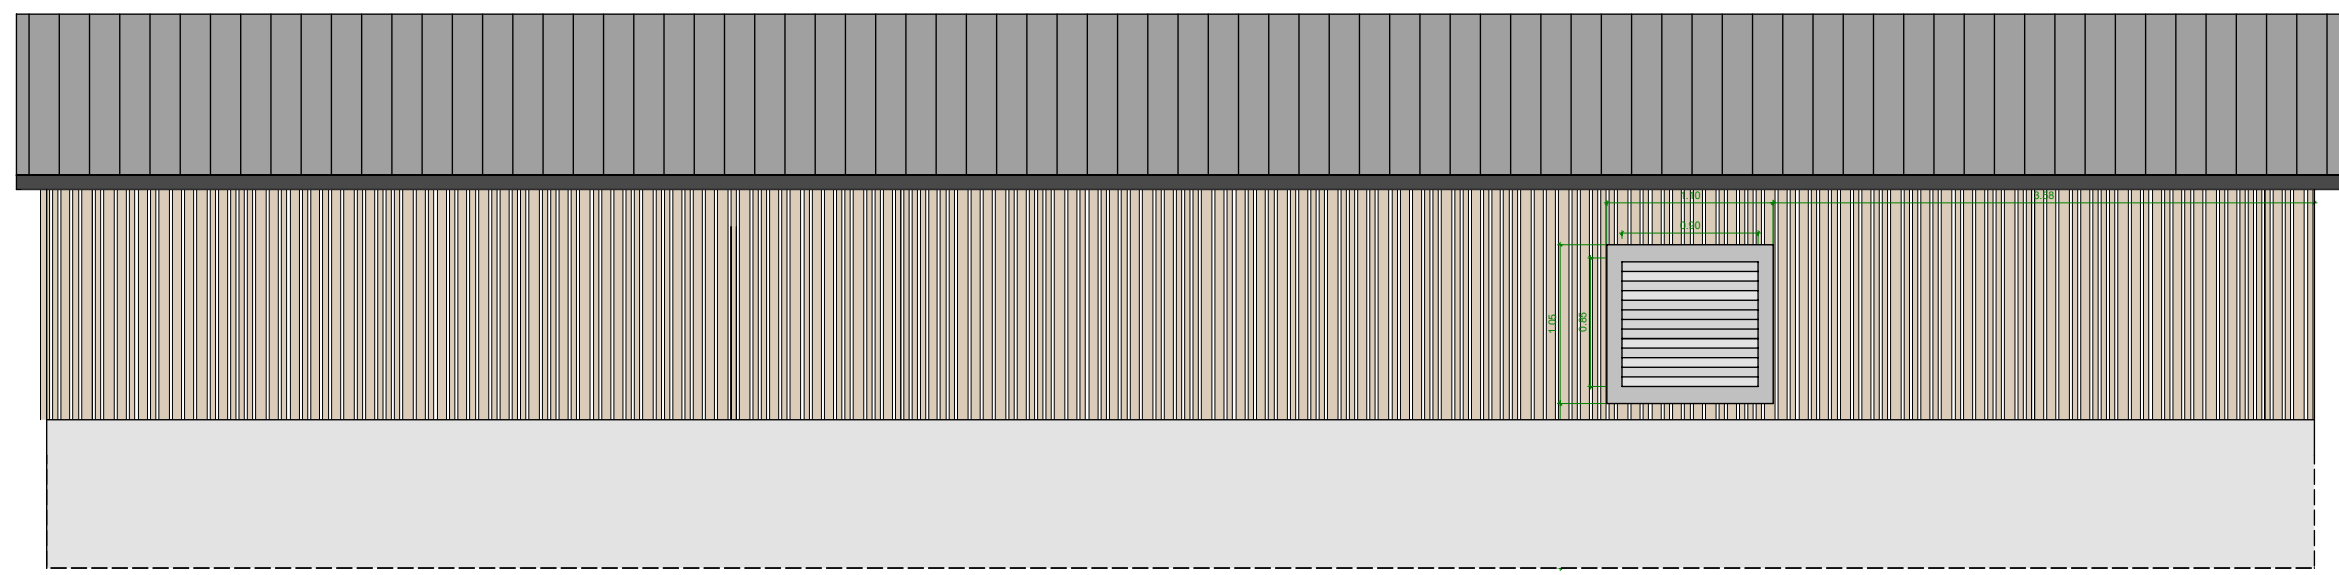


ANSICHT OSTEN




ANSICHT NORDEN

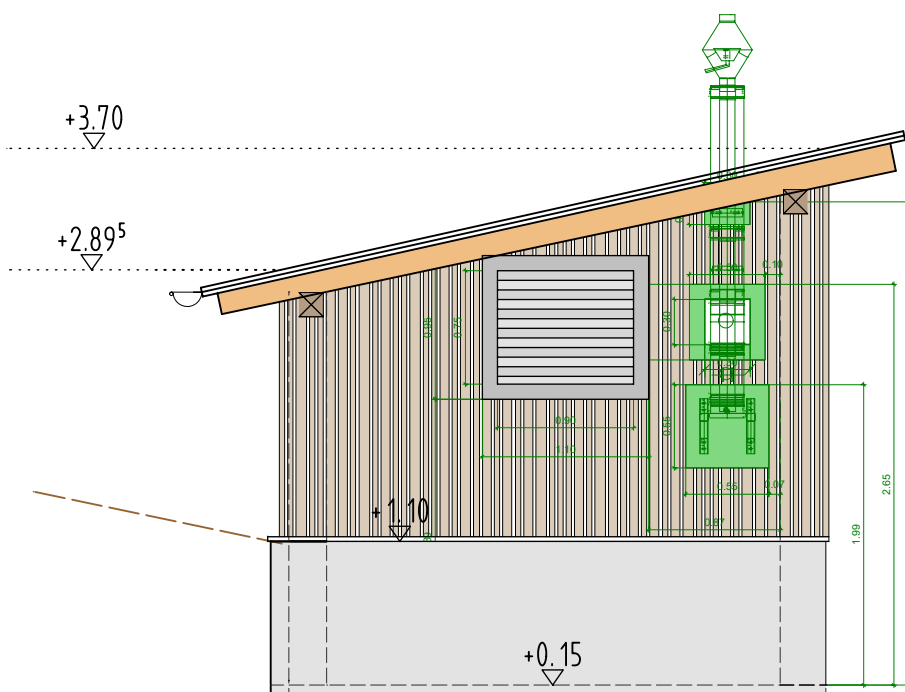


ANSICHT WESTEN

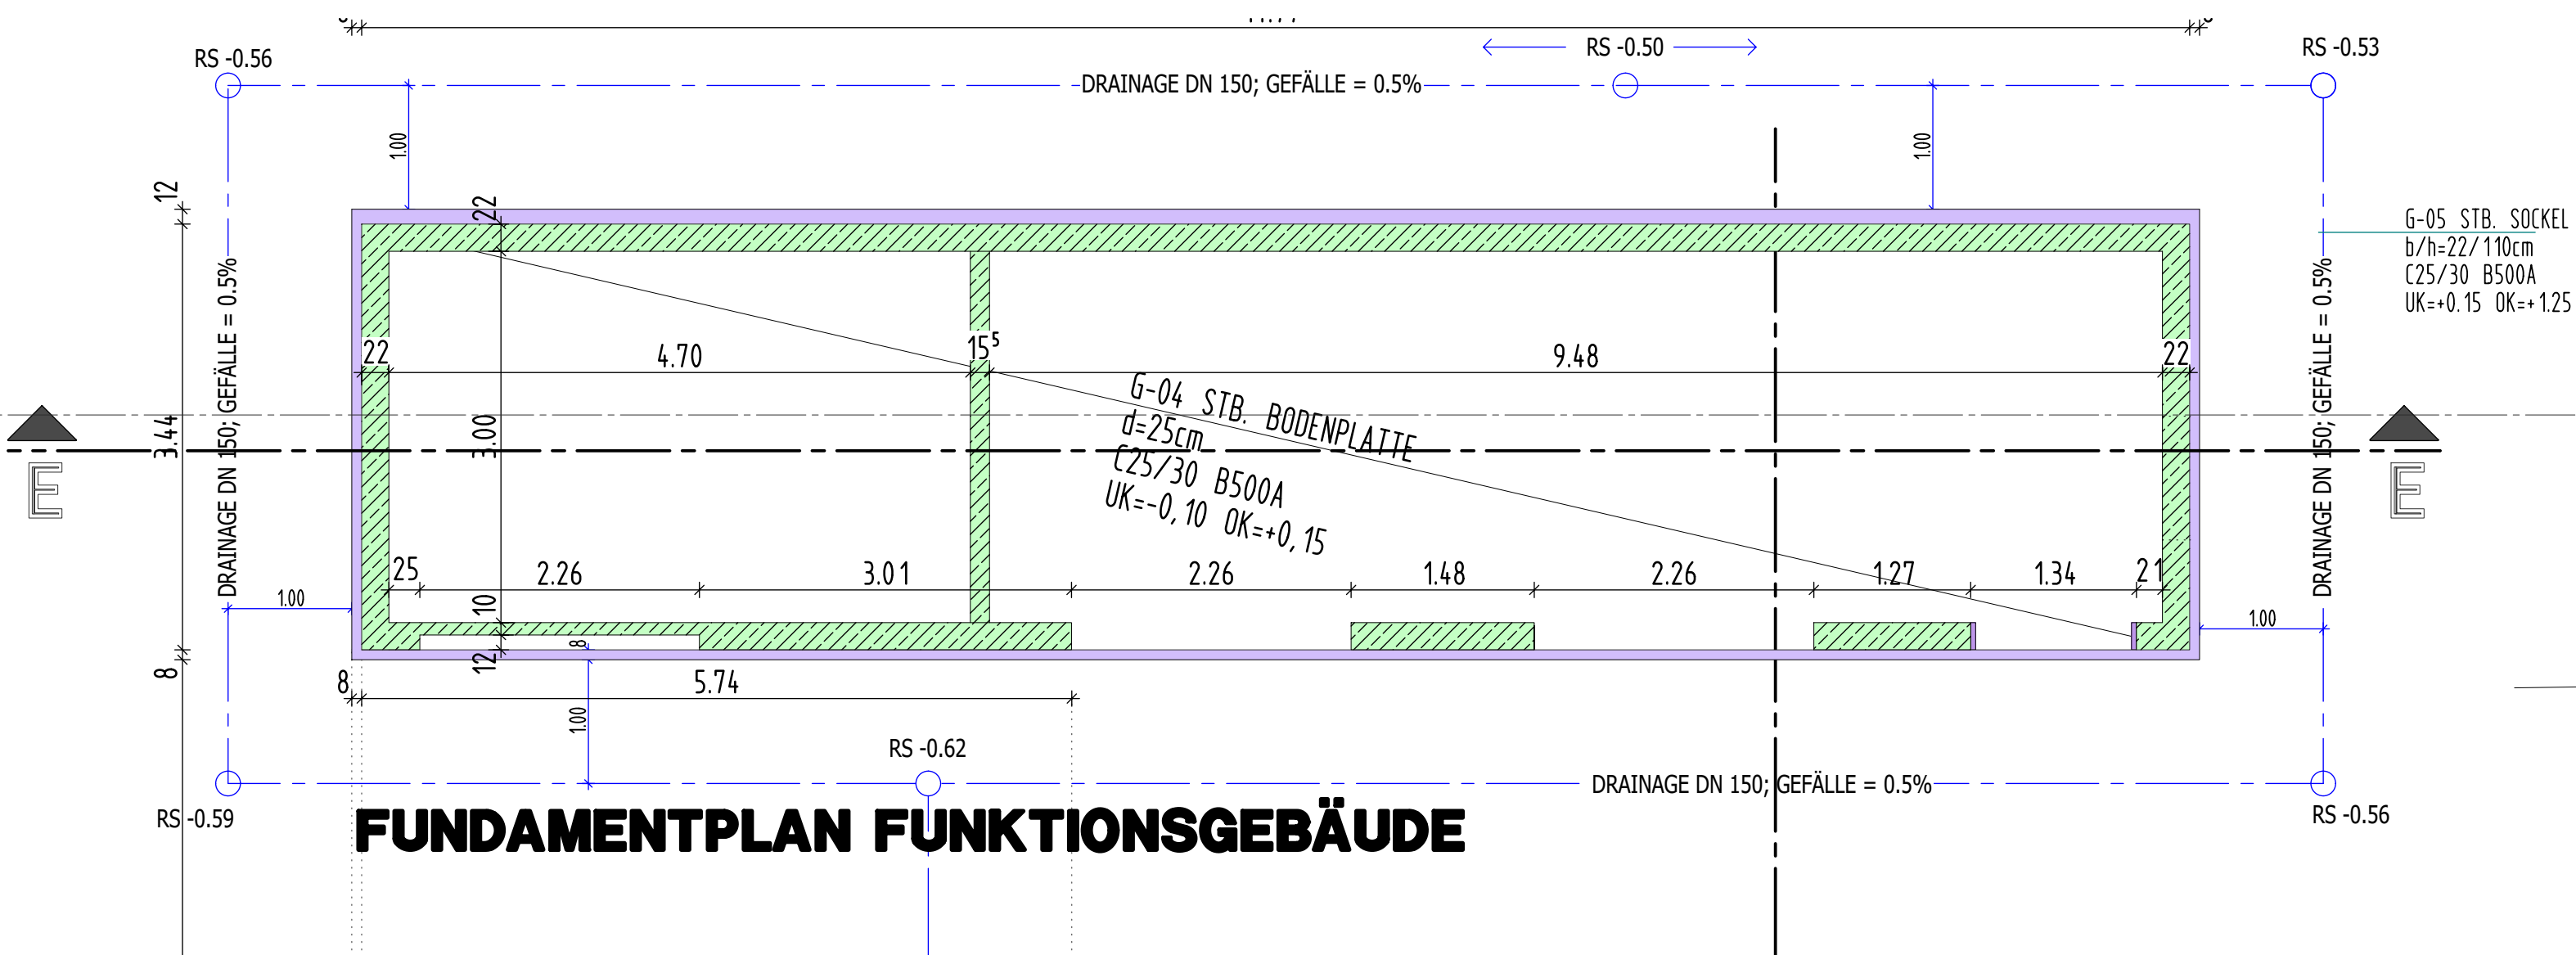

FUNDAMENTPLAN FUNKTIONSGEBÄUDE

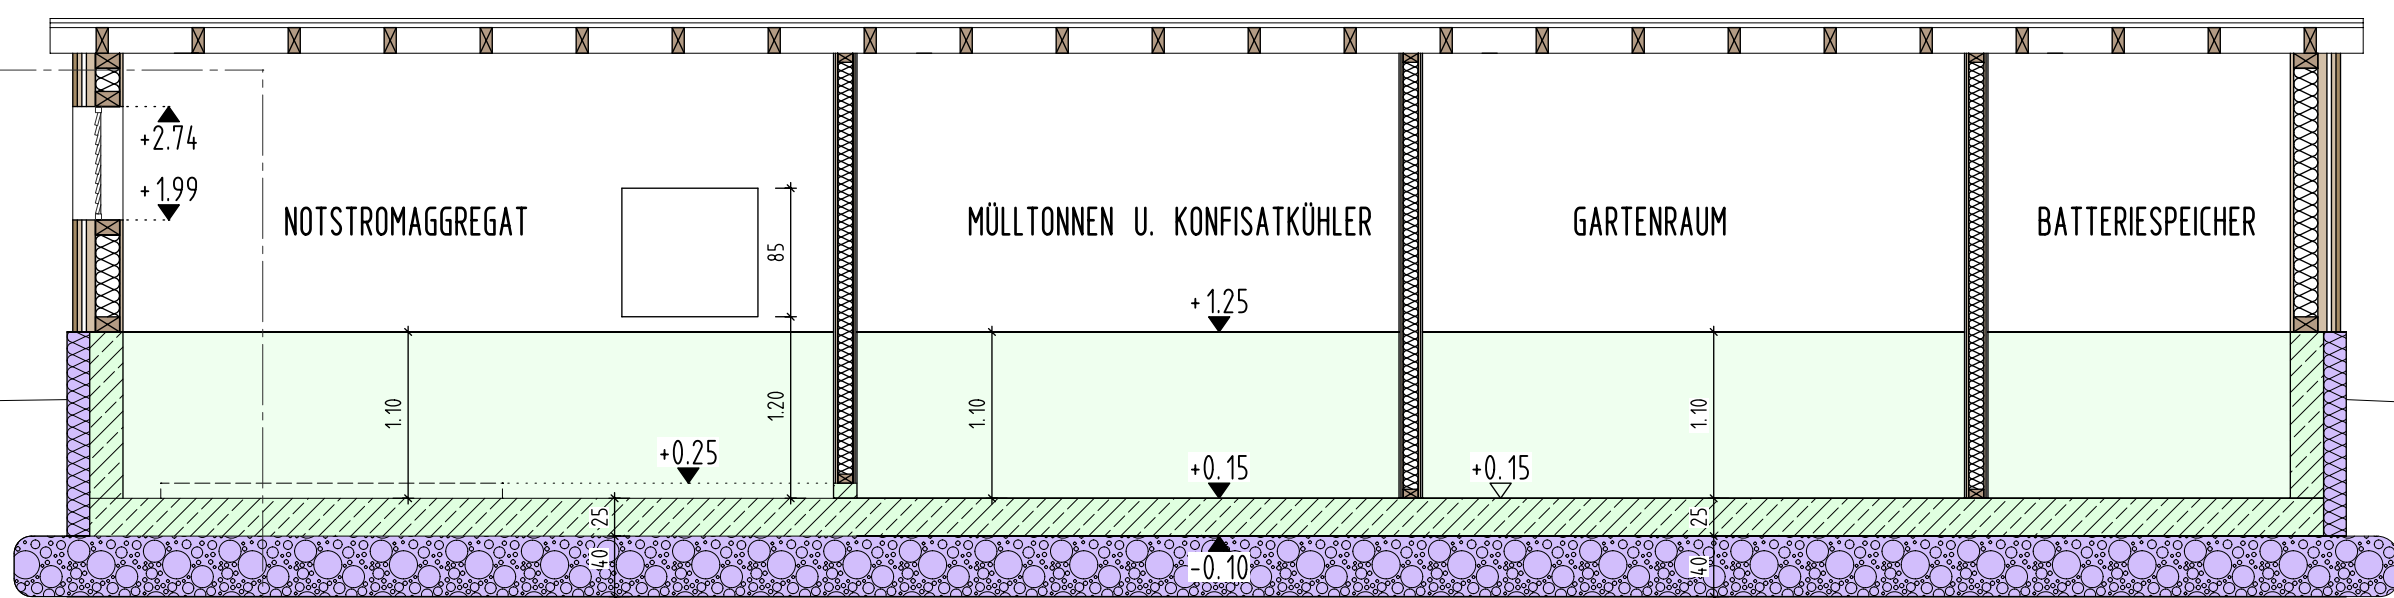


Schnitt E-E

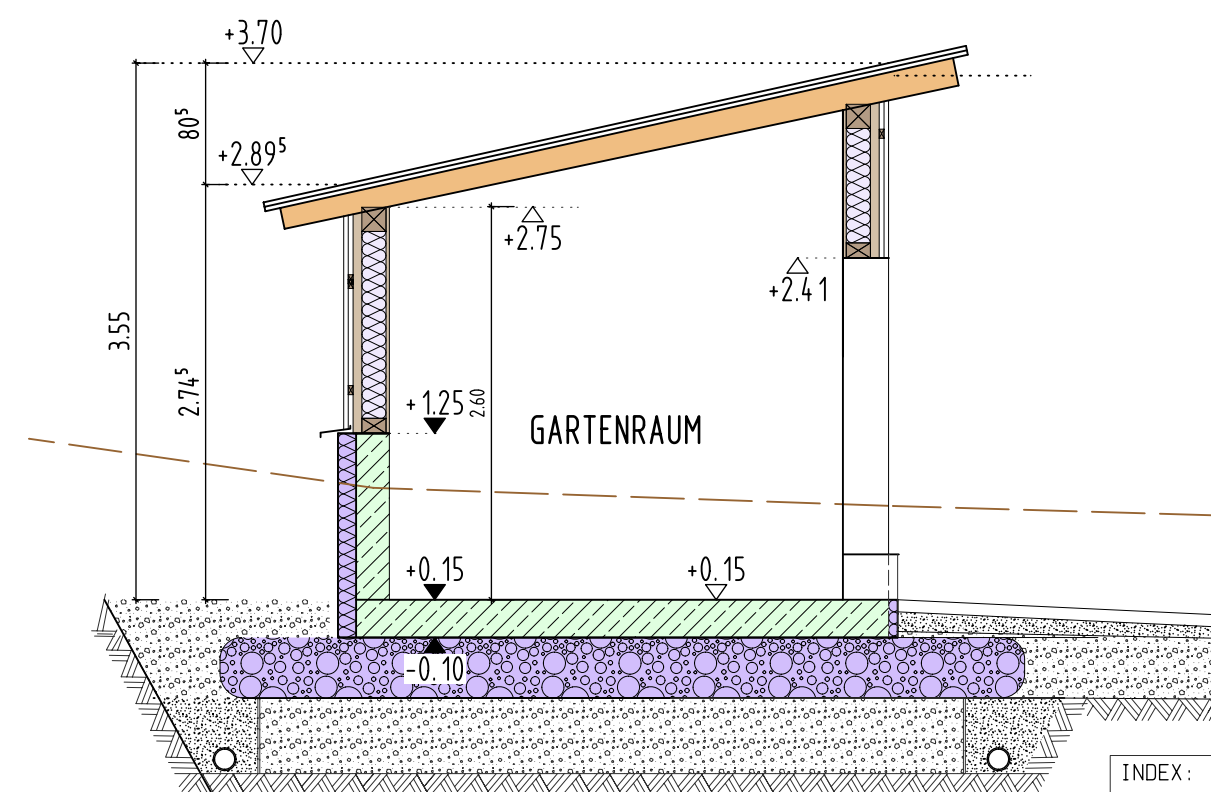


▽ FOK	=	FERTIGOBERKANTE
▼ ROK	=	ROHGERKANTE
RD	=	ROLLADEN
ST	=	STURZ
BR	=	BRÜSTUNG
G	=	GURTWICKLER
HKN	=	HEIZKÖRPERNISCHIE
RA	=	RINGANKER
UZ	=	UNTERZUG
AW	=	AUFLAGEWINKEL
D	=	OBERKANTE DECKEL
S	=	OBERKANTE SCHWEL
BO/DO	=	BODEN-/DECKENDURCHBRUCH
WS/WO	=	WANDSCHLITZ-/DURCHBRUCH
DE	=	DECKENEINBAULEUCHTE

INDEX	ÄNDERUNG	GEÄNDERT	DATUM
VA1	Höhe/Breite Nebengebäude	ow	15.05.2025
VA2	Bodenplatte angepasst	ts	27.06.2025
001	Eintragung Elektro (29.09.2025) + Anpassung Bodenplatte	ts	14.10.2025
002	Eintragung ELT + Anpassung Ansichten und Grundrisse	ts	15.07.2026

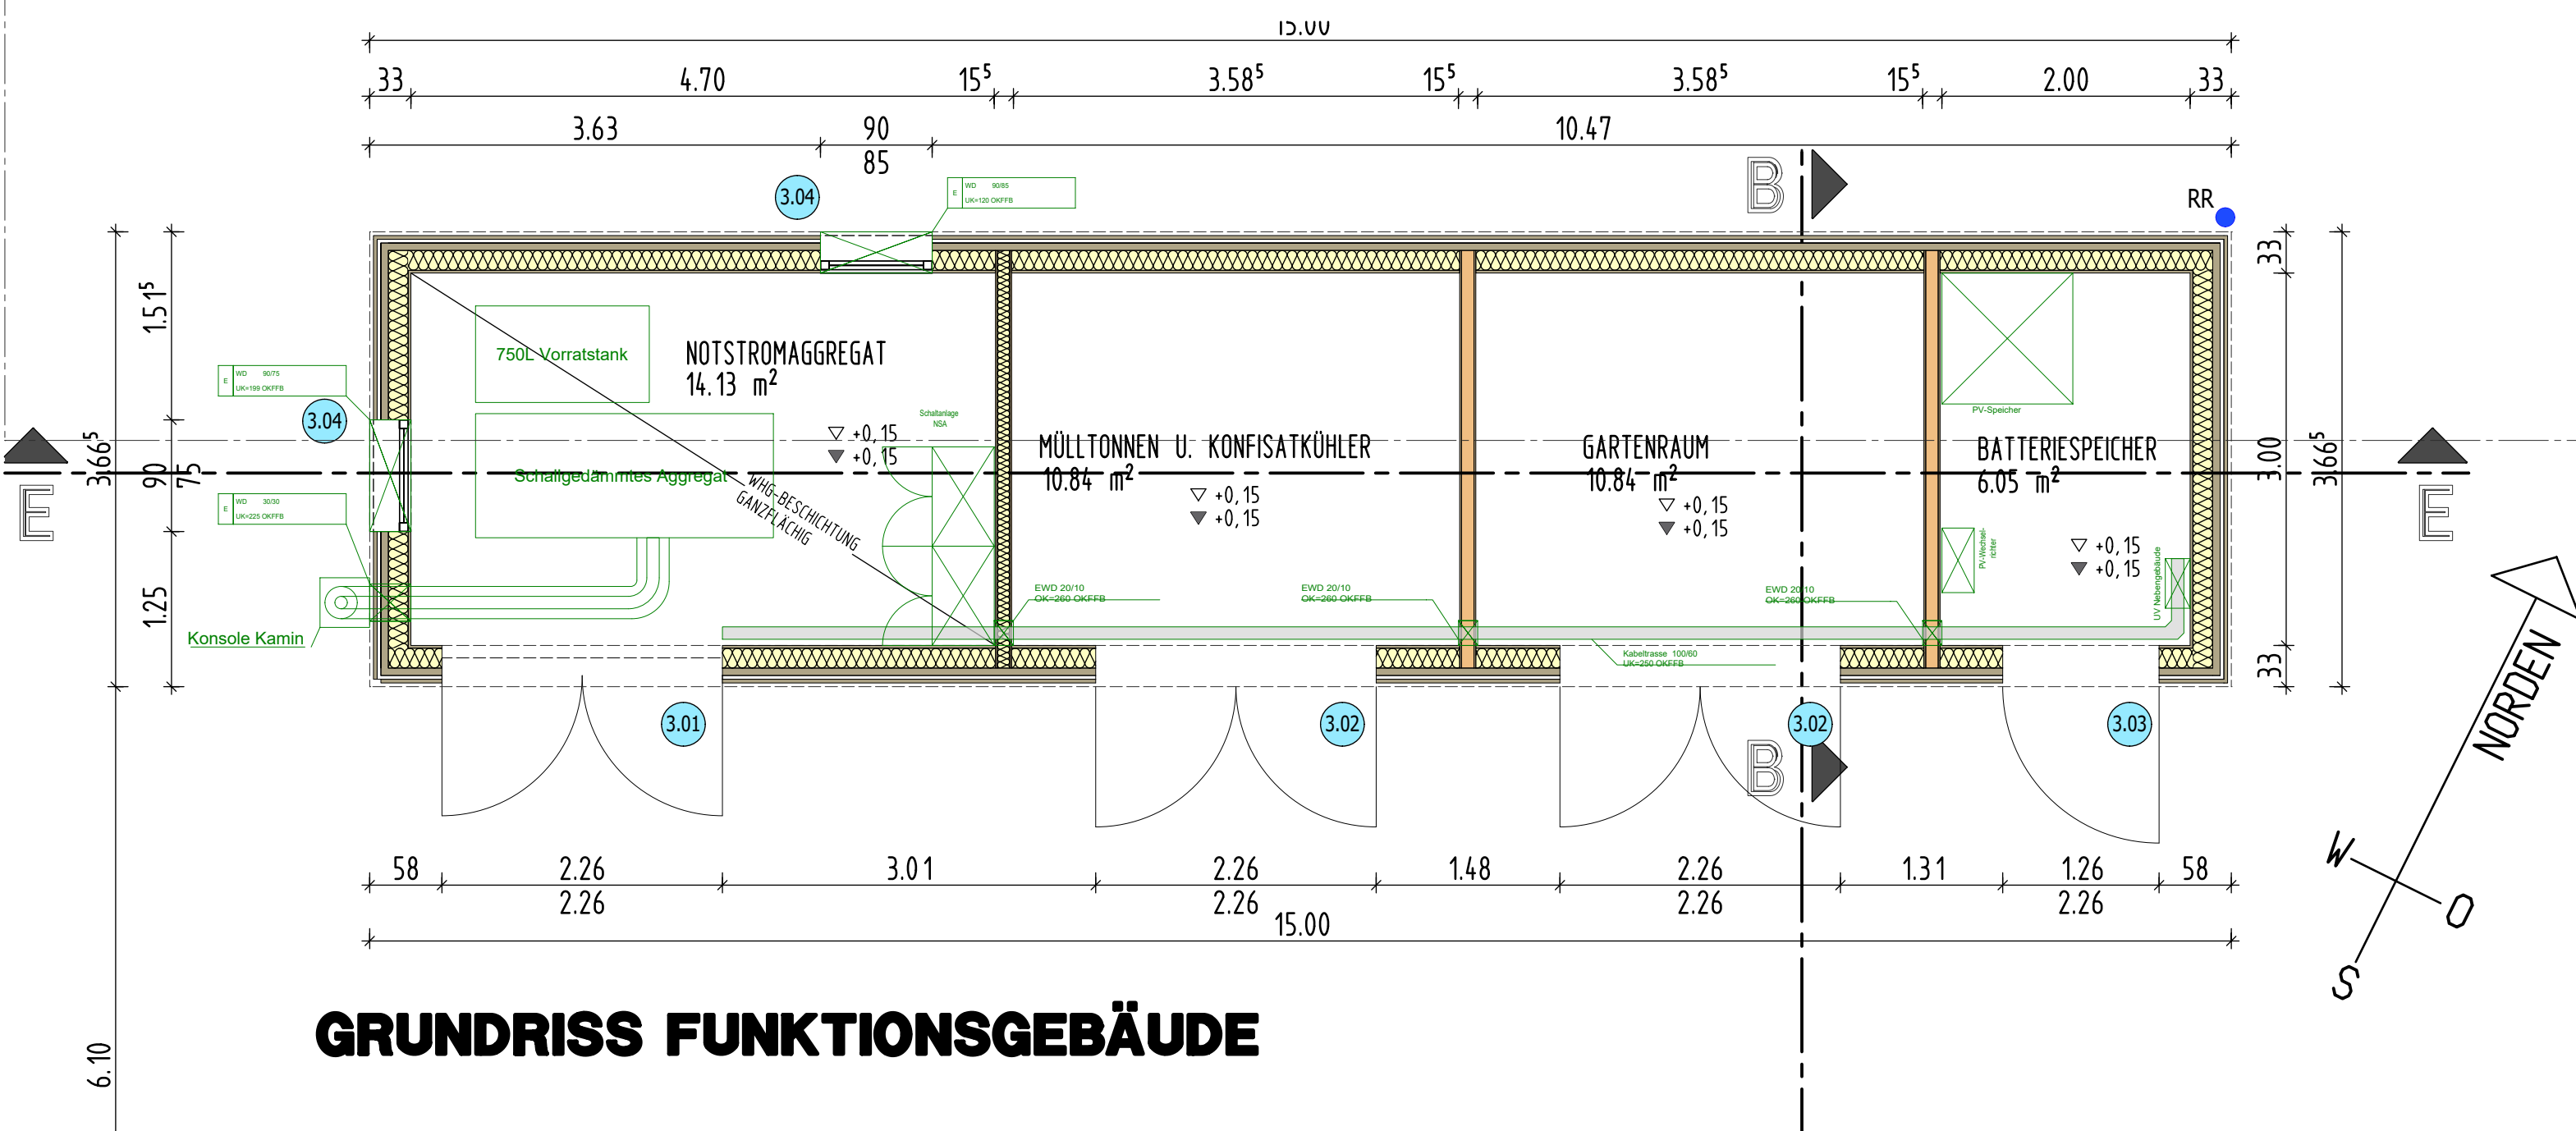

GRUNDRISS FUNKTIONSGEBÄUDE

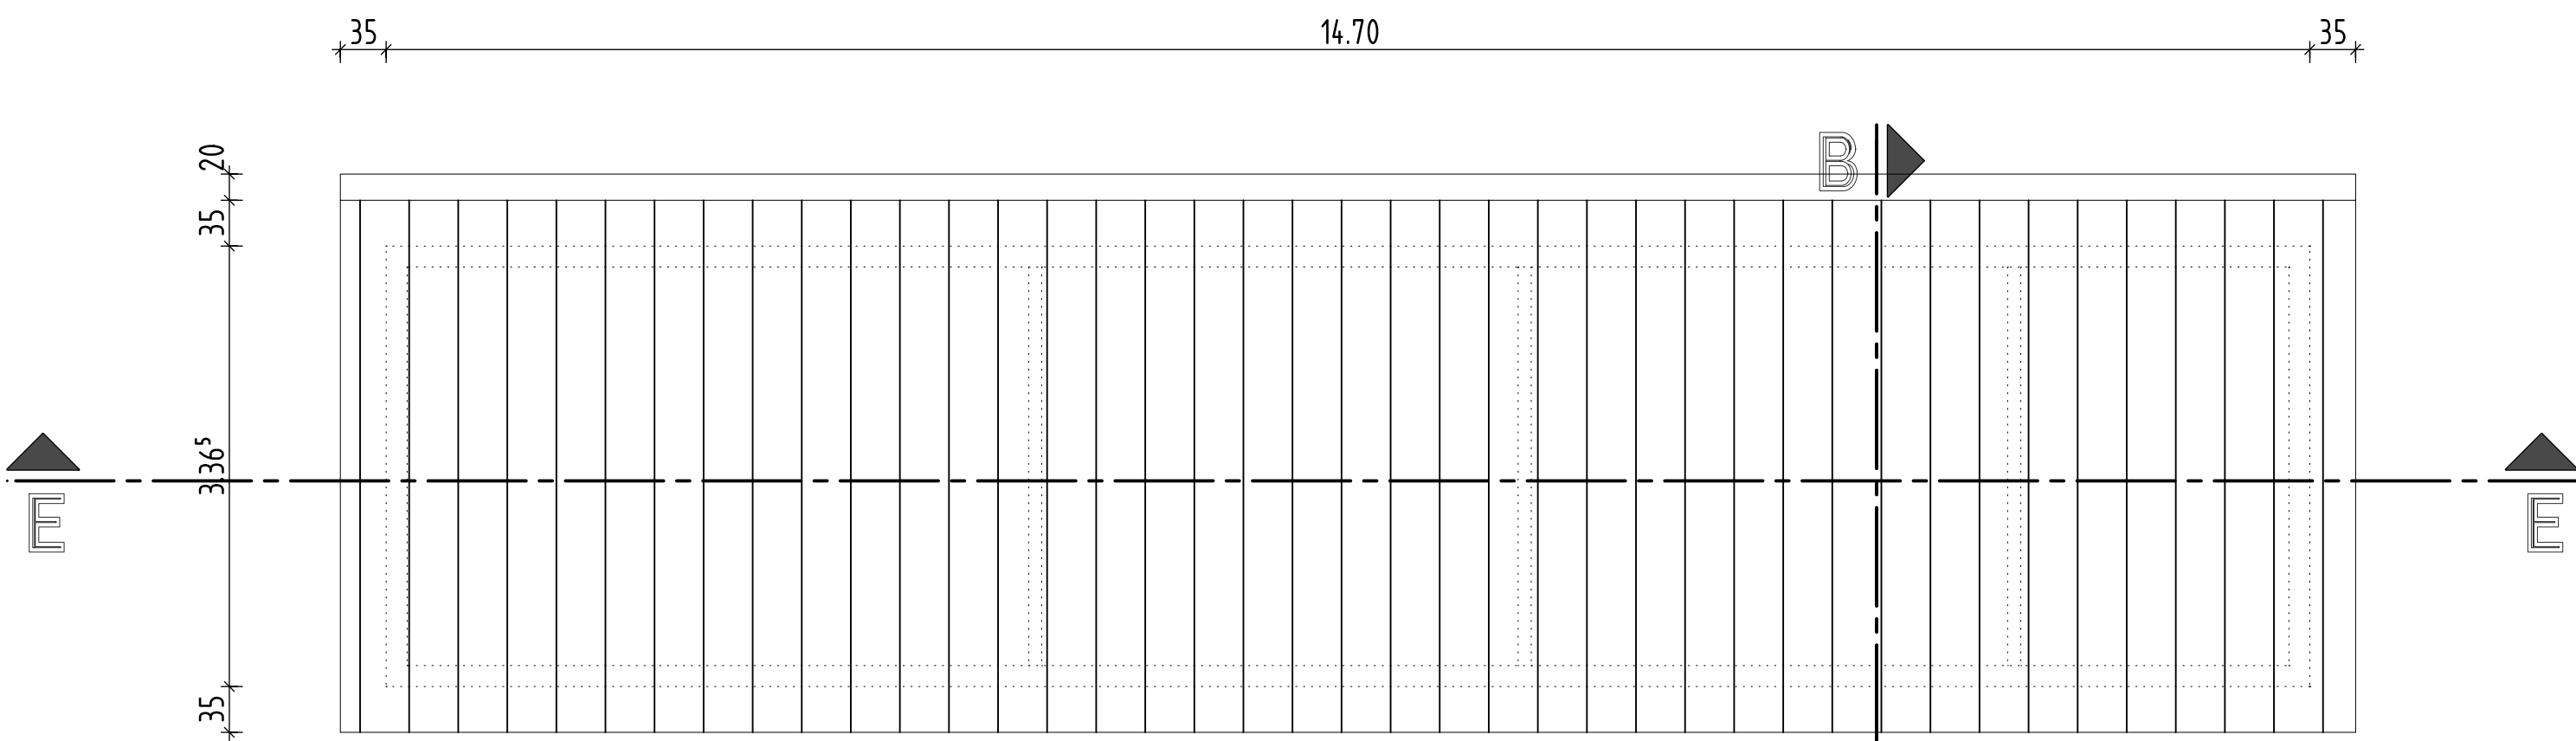

DACHAUFSICHT FUNKTIONSGEBÄUDE



BAUVORHABEN:
NEUBAU EINER STATIONÄRER HOSPIZEINRICHTUNG
IN PFARRKIRCHEN

WERKPLANUNG	W-006_002
PLANINHALT:	
FUNKTIONSGEBÄUDE	
BAUHERR:	
LANDRATSAMT ROTTAL-INN	
VERTR. D. LANDRAT MICHAEL FAHMÜLLER	
RINGSTRASSE 4-7	
84 347 PFARRKIRCHEN	
Zeichen	Datum
bearbeitet: ts	15.07.2026
gezeichnet: ts	31.03.2025
geprüft: mw	
Projekt Nr.: 2020_034	Plangröße: H8 x 70 / 118 (8.86m)
Freigabe:	
	Maßstab: 1/50