


 

Legende Medienanschlüsse

- Neue Medienanschlüsse
- Neue Bodenelektronen
- Bei Elektro-Festanschlüssen ist eine Kabelverlängerung von 3,00 m zu berücksichtigen
- Strom 230V für Syba-Net (Labor-AP's) Simplex
- Energieampeln
- Reinigung-Holzstaub/Späne
- NOT-AUS-Schleife für alle Stromkreise der Labor-AP / Experimentiersteckdosen im Raum, ausgenommen der Raumbeleuchtung, PC-Arbeitsplätze und Standardsteckdosen
- Experimentier-Steckdosen abschaltbar über NOT-AUS-Schleife Einpeisung im UV-Schrank Labor-Lehrer-AP
- Internes Daten-Netzwerk von UV-Labor-Lehrer-AP (Switch) Ostendens als Laboreinrichtung, Verkabelung TGA-E1.1
- Switch 24-Port (Internes Daten-Netzwerk) montiert im UV-Schrank Labor-Lehrer-AP als Laboreinrichtung
- Steckdosen als Laboreinrichtung bzw. Werkstatteinrichtung
 - Auslegung der Elektroinstallation nach DIN VDE 0100-723 "Errichten von Niederspannungsanlagen - Unterrichtsräume mit Experimentiereinrichtung"
 - Kennzeichnung der Steckdosen die für Experimentierzwecke benutzt werden ist erforderlich
 - Einzelne Elektroanschlüsse an Innenwänden: UK = +1.00 m OKFF
 - Die Raum-Lichtschalter werden vom TGA-Fachplaner vorgegeben und wurden bei der PBS-Planung nicht berücksichtigt.
 - Alle Leerrohre (Leistungsumfang Bau) sind mit Zugdraht zu verlegen
 - Druckluftanschlüsse Standardmontage Höhe +1.40 m Ausnahmen siehe Eintragung im Plan

Legende Werkstatteinrichtung

- Einrichtung - Bestand: Laborausstattung, Labormobiliar
- Einrichtung - Bestand: Mobiliar (Schränke)
- Einrichtung - Bestand: Mobiliar (Tische, Bestuhlung)
- Einrichtung - Bestand: Werkstattausrüstung, Maschinenpark
- Einrichtung - Bestand: Dokumentenkamera, Beamer
- Einrichtung - Neu: PC + Monitor, Drucker, Dokumentenkamera
- Einrichtung - Neu: Mobiliar, Werkstattausrüstung, Maschinenpark
- Einrichtung - Neu: Laborausstattung, Labormobiliar
- Bewegungsfläche Werkbänke/Tische T=0.85 m
- Bewegungsfläche Maschinen T=1.00 m
- Einrichtung - Neu: Mobiliar, Werkstattausrüstung, Maschinenpark Leistungsumfang IB Hof Bummer (BHP)

Gebäudeplan vom 01.01.2024 angesetzt.	JS	24.09.24	16
Gebäudeplan vom 01.01.2024 angesetzt. E1-Tischschereingangsplan für Maschinen ergibt s. Hohl.	JS	04.09.24	16
Gebäudeplan vom 01.01.2024 angesetzt.	JS	10.09.24	14
Gebäudeplan vom 01.01.2024 angesetzt. Lage der Medienanschlüsse an der Außenwand angepasst.	JS	12.10.24	13
Gebäudeplan vom 01.01.2024 angesetzt.	JS	23.09.24	12
Gebäudeplan vom 01.01.2024 angesetzt. Bemessung erfolgt.	JS	04.09.24	11


ANFORDERUNGSBEZEICHNUNG

PLANINHALT: E1 GRUNDRISS W4 PLANNR.: BSZPAN_05_E1_W4_GR_06

AUSFÜHRUNGSPLAN

WP1

E3 OKFFB = 8.80 = 386.30 m UNN
E2 OKFFB = 4.40 = 391.90 m UNN
E1 OKFFB = 40.00 = 387.50 m UNN
E0 OKFFB = 5.50 = 382.00 m UNN

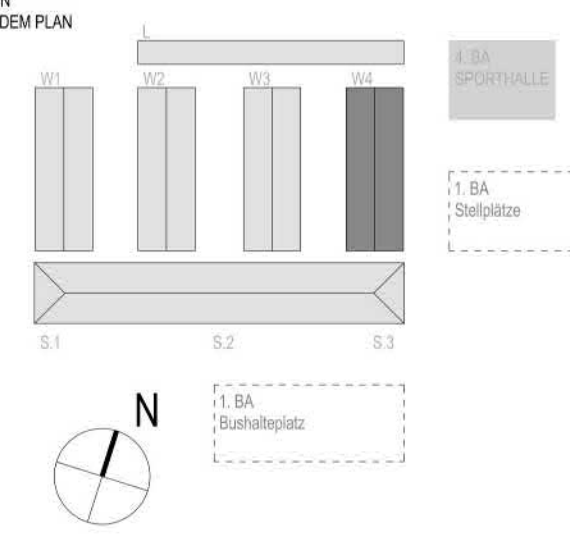

BSZ PAN

AUSFÜHRUNGSPLANUNG

NEUBAU BERUFLICHES SCHULZENTRUM PFARRKIRCHEN

BAUHERR ARCHITEKT

LANDKREIS ROTTAL-INN
RINGSTRASSE 4-7
84347 PFARRKIRCHEN

WERKSTATTTECHNIK

PLANINHALT:
GRUNDRISS
E1 WERKSTATT 4

PLANNR.:
BSZPAN_05_E1_W4_GR_06

PLANGRUNDLAGE:
BSZPAN_05_E1_W4_GR_06 - Grundriss E1 Werkstatte, 20240905

MASSSTAB:
1:50
FREIGEZEIGEN:

DATUM:
24.09.2024
DATUM:
16.11.2021 (jetzt Freigeige aufbau)

GEZ:
HF