



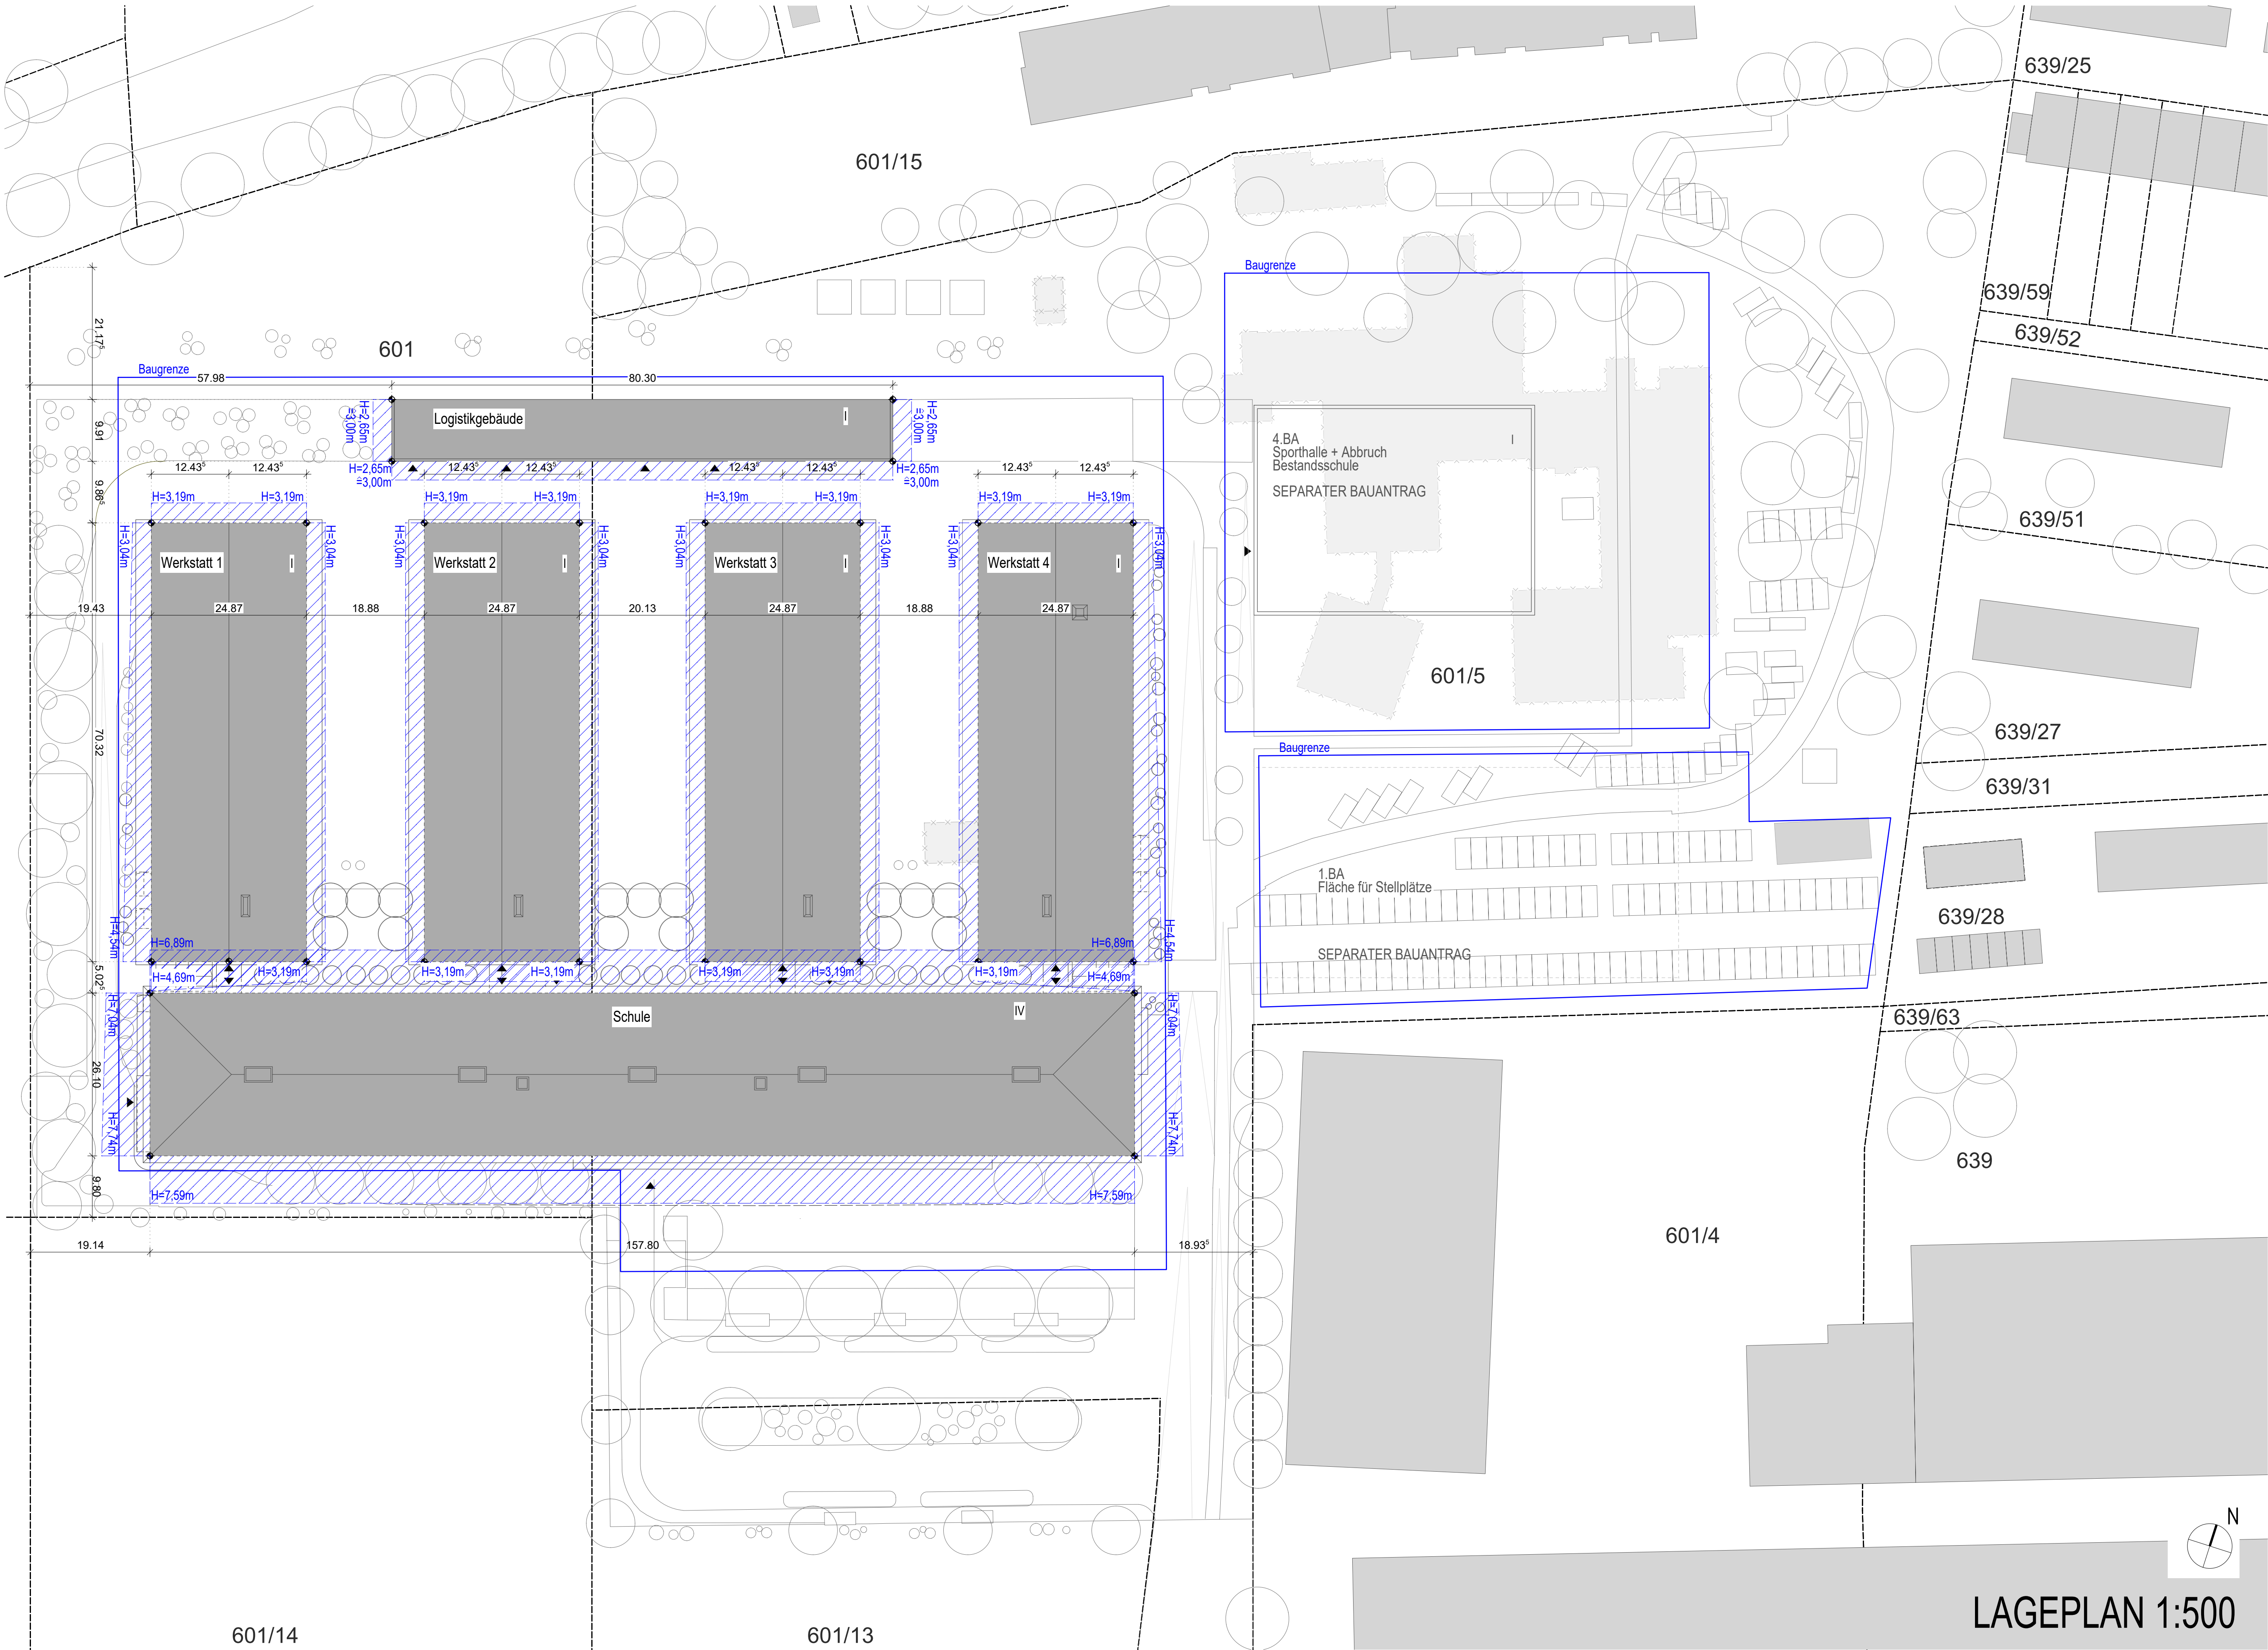

LAGEPLAN 1:500

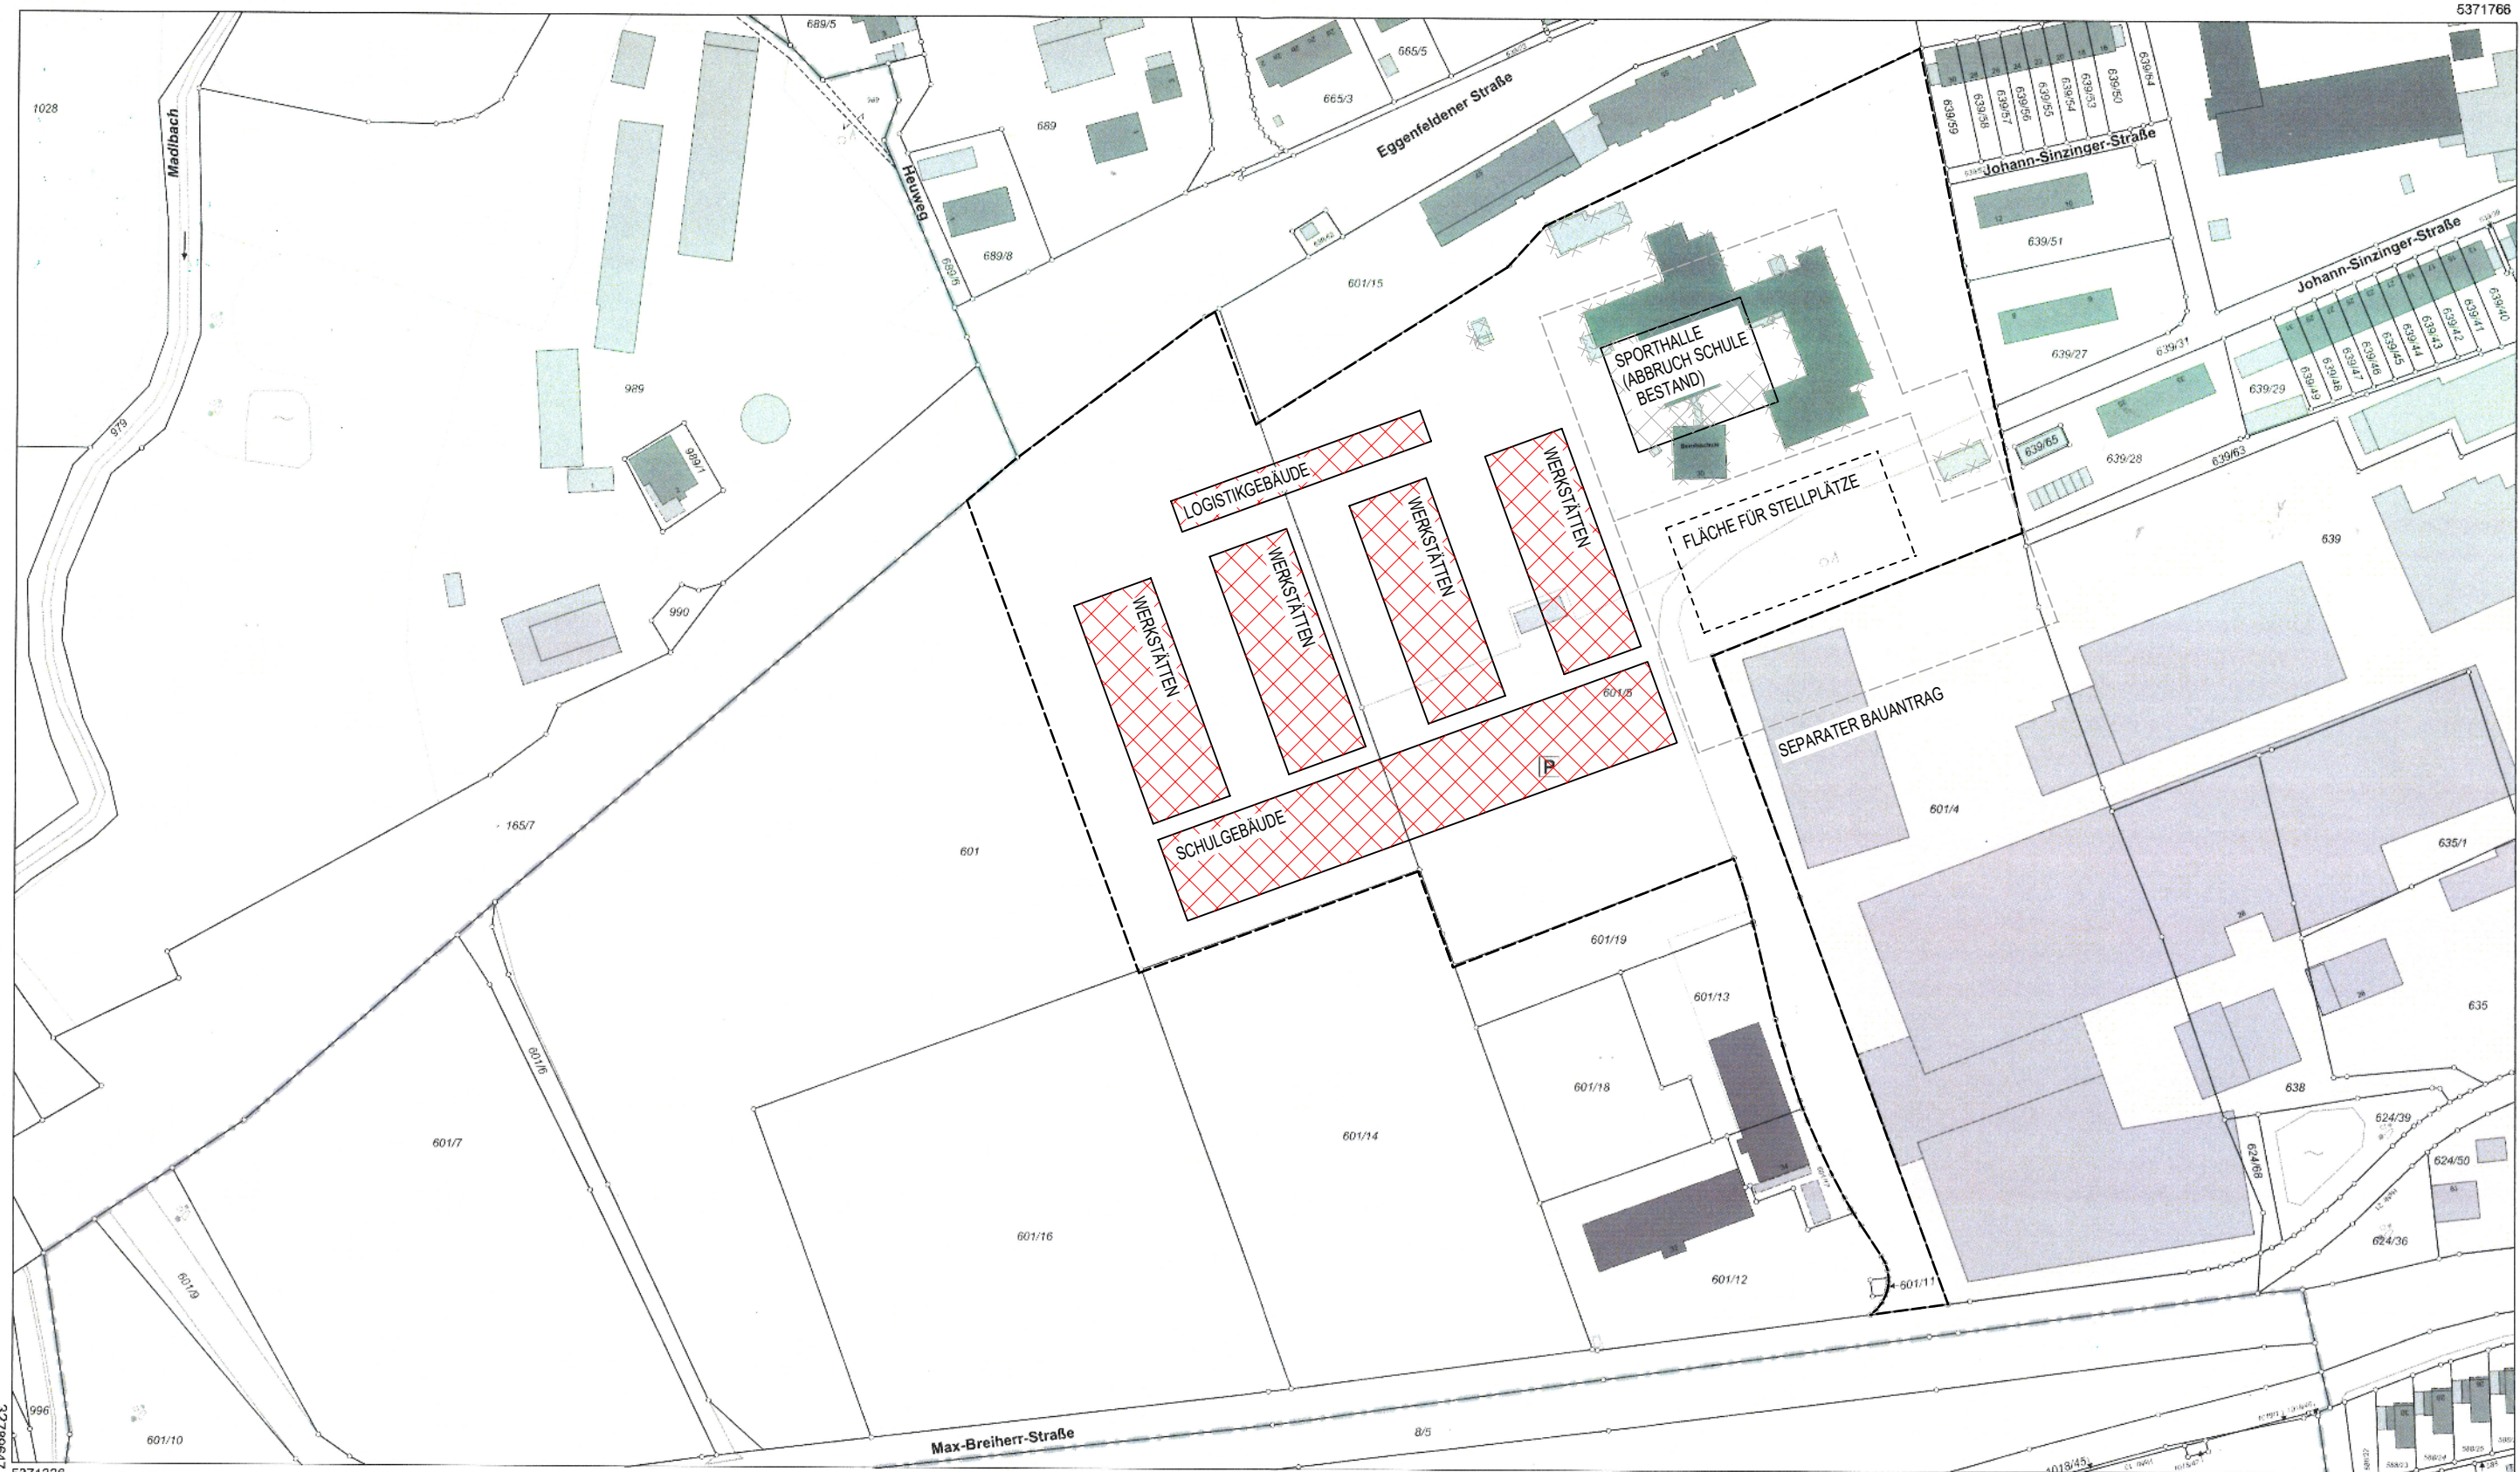


LAGEPLAN 1:2000

PLANINHALT: LAGEPLAN PLANNR.: BSZPAN_04_ARC_X_L_00

ANTRAG AUF BAUGENEHMIGUNG

Aktuelle Darstellung

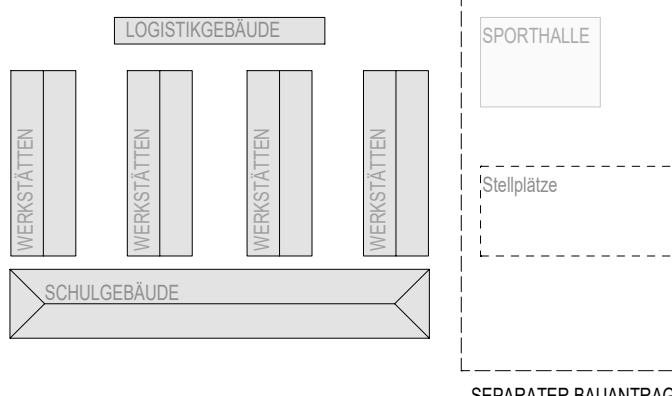

E3 OKFFB = +9.00 = 396.50 m üNN
E2 OKFFB = +4.50 = 392.00 m üNN
E1 OKFFB = ±0.00 = 387.50 m üNN
E0 OKFFB = -5.50 = 382.00 m üNN

BSZ PAN

NEUBAU BERUFLICHES SCHULZENTRUM PFARRKIRCHEN

GEMARKUNG 84347 PFARRKIRCHEN
FLURST.-NR. 601/5, Max-Breiherr-Straße 30 und -NR. 601, Nähe Fasselsberg

PLANINHALT: LAGEPLAN MASSSTAB: 1/500 1/2000 DATUM: 25.11.2022

H/B = 780 / 841 (0.65m²) Allplan 2016