


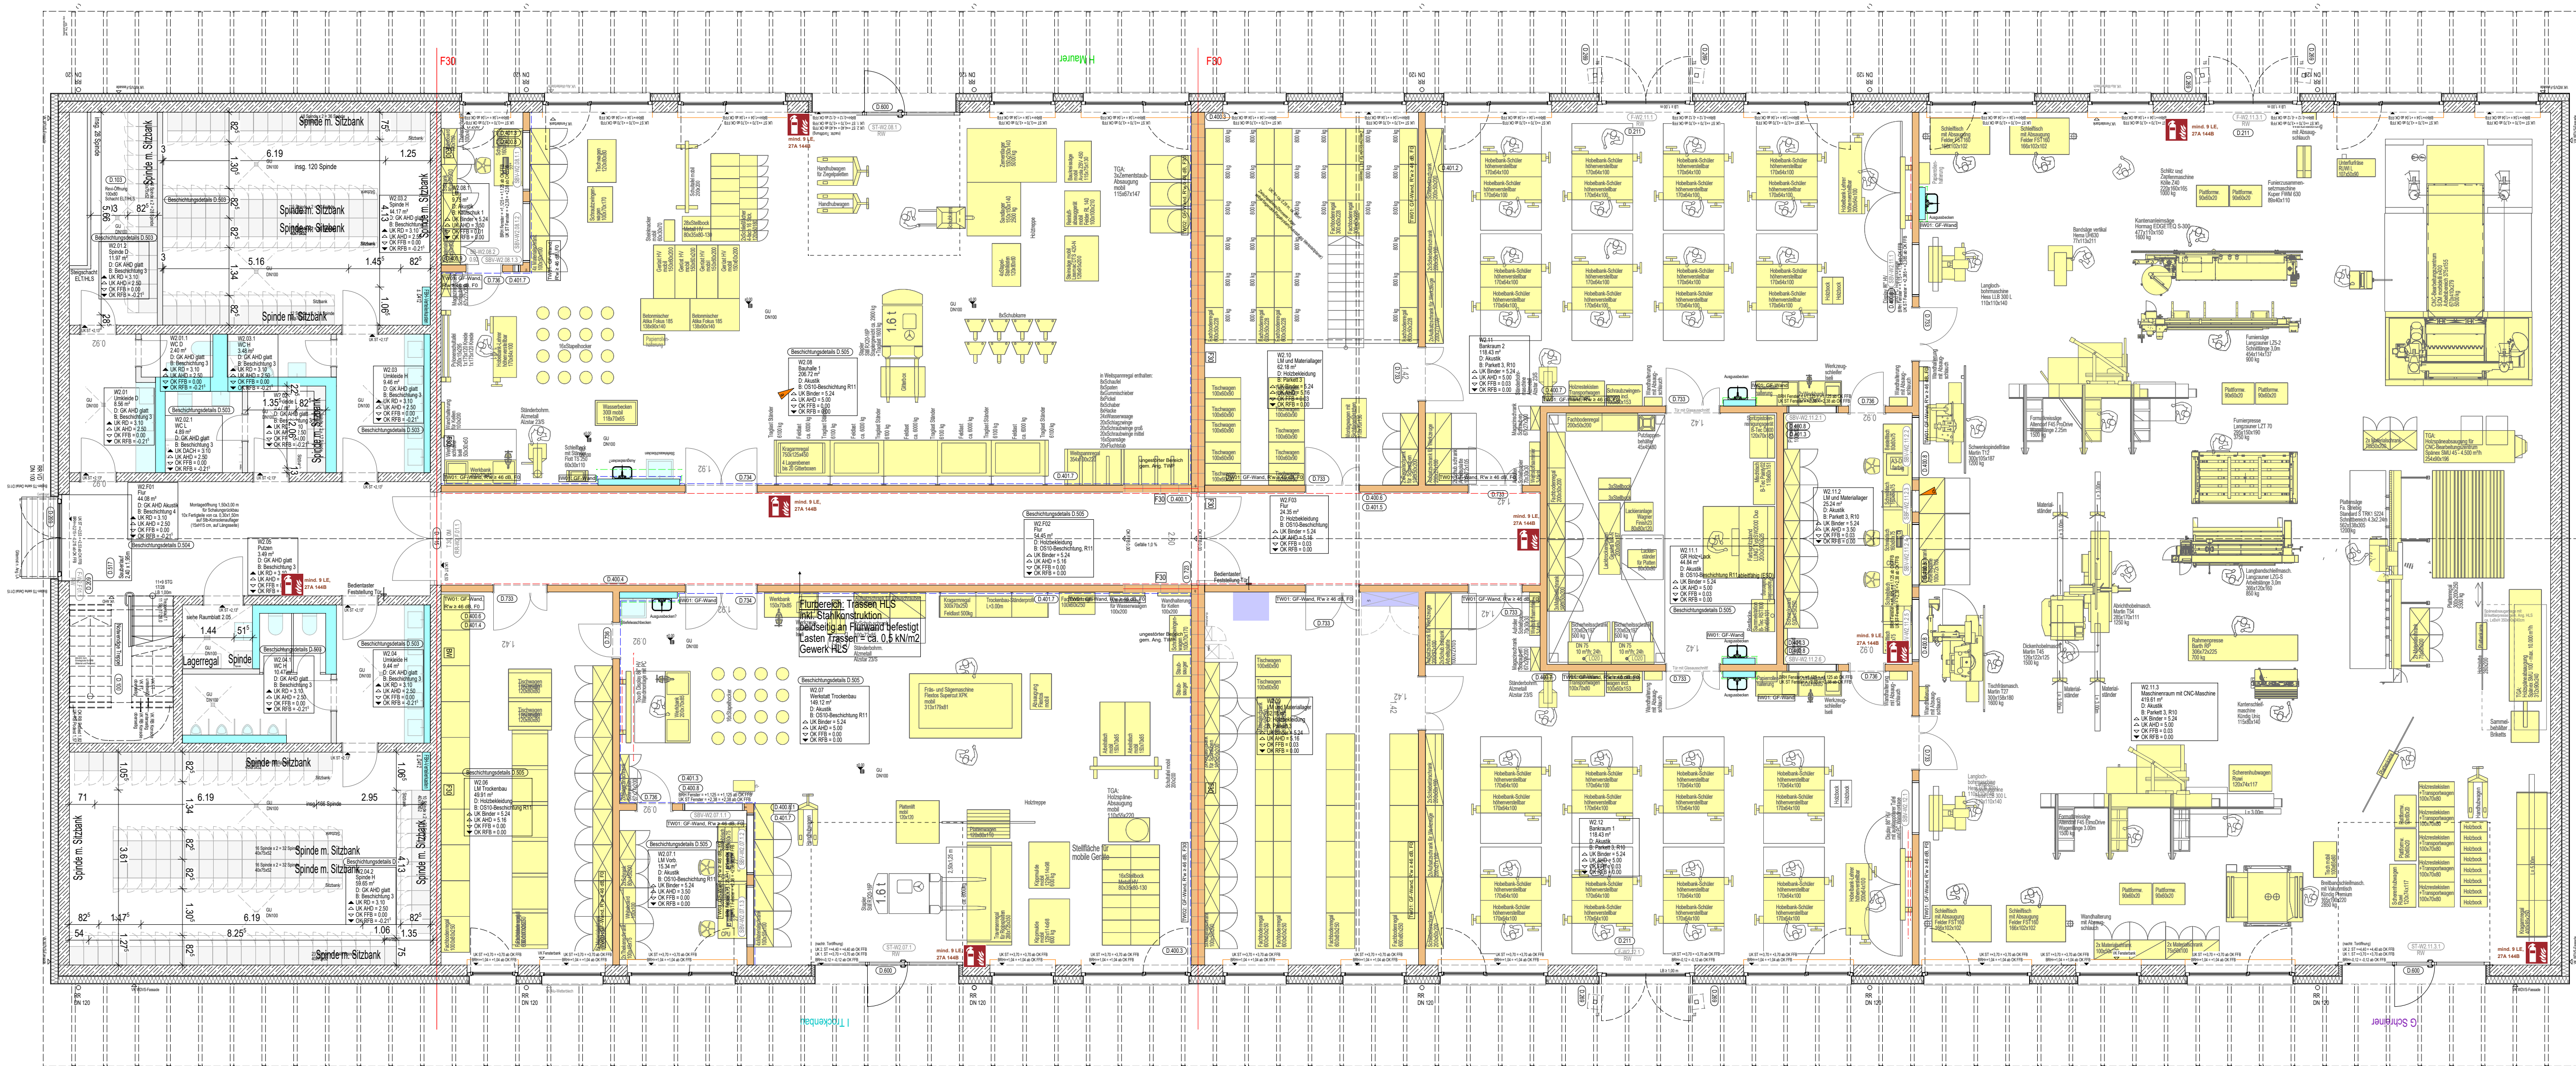

GRUNDRISS E1 WERKSTATT 2
AUSSTATTUNG

- STAHLBETON

BETON UNBEWEHRT

AKUSTIKOBERFLÄCHE HOLZ

KALKSANDSTEIN / MW

GIPSKARTON-GIPSFASERWAND F0

GIPSKARTON-GIPSFASERWAND F30

GIPSKARTON-GIPSFASERWAND BAUART F90

GIPSKARTON-GIPSFASERWAND F90

GIPSKARTON-GIPSFASERWAND BRANDWAND

VOR-, INSTALLATIONSWAND, HLS

SANITÄRGEGENSTÄNDE / AUSSTATTUNG, HLS

AUSSTATTUNG, ELT

LOSE MÖBEL HOCHBAU, ARCH.

FESTINBAUTEN HOCHBAU, ARCH.

FESTINBAUTEN KÜCHE, KÜCHENPL.

FESTINBAUTEN WERKSTATTPLANIER

AUSSTATTUNG NUTZER - BESTAND

AUSSTATTUNG NUTZER - NEUANSCHAFFUNG

GIPSFASERWAND MIT WANDVERSTÄRKUNG

V1: zusätz. Holzlanker, Achse 31,25 cm, Höhe = 300 cm

V2: zusätz. Holzlanker, Achse 31,25 cm, Höhe = 520 cm

IMPRÄGNIERTE GIPSFASERWAND

ZEMENTBAUPLATTE, H=1,00M u. RFB

WD

WANDDURCHBRUCH (HLS, ELT, KUP, ARC)

FD

FUNDAMENTDURCHBRUCH

WS

WANDSCHUTZ (HLS, ELT, KUP, ARC)

WA

WANDAUSSPARUNG

FS

FUNDAMENTSCHUTZ

FA

FUNDAMENTAUSSPARUNG

DD

DECKENDURCHBRUCH (HLS, ELT, KUP, ARC)

DS

DECKENSCHUTZ (HLS, ELT, KUP, ARC)

DA

DECKENAUSSPARUNG

BD

BODENDURCHBRUCH (HLS, ELT, KUP, ARC)

BS

BODENSCHUTZ (HLS, ELT, KUP, ARC)

BA

BODENAUSSPARUNG

FERTIGHÖHENKOTE OK

FERTIGHÖHENKOTE UK

ROHHÖHENKOTE OK

ROHHÖHENKOTE UK

ÄNDERUNGSINDEX, -WOLKEN

ANSCHLUSSSCHIENE MW

AHD

ABGEHÄNGTE DECKE

WD

WÄRMEDÄMMUNG

WD

WÄRMEDÄMMUNG

AKD

LOCHUNG AKUSTIKDECKE

DETAILVERWEIS

TÜRBEZEICHNUNG

HT-Haus, 120-Raumnummer 1-Türnummer

130RS-Brandschutz, 37db = Schallschutz Rw(37db)

GEBÄUDEFUGE

GIPSKARTONWAND MIT WANDVERSTÄRKUNG

GEM. D433, D434
- HT-126.1

130RS, 37db

TW01 19 cm - ohne Brandschutz / Schallschutz Rw, R ≥ 51db
gilt für alle Innenwände mit Kennzeichnung

TW02 31 cm - Brandschutz feuerhemmend (F30) / Schallschutz Rw, R ≥ 51db
gilt für alle Innenwände mit Kennzeichnung


TW03 19 cm - Brandschutz feuerhemmend (F30) / Schallschutz Rw, R ≥ 51db
gilt für alle Innenwände mit Kennzeichnung

W01 17,5 cm - ohne Brandschutz / Schallschutz Rw, R ≥ 51db
gilt für alle Innenwände mit Kennzeichnung

Trockenbauwände sind grundsätzlich zweifach beplankt herzustellen.
Ebenso sind immer mind. 14 cm Mineralwolle als Dämmeinlage auszuführen.
Besondere Anforderungen an TB-Wände sind textlich im Plan vermerkt
(z.B. TW02 F30, Rw ≥ 51db, ZB-VS)
In Räumen mit Bodenablauf sind zementgebundene Platten zu verwenden.

Feuerlöscher ergänzt	KL	03.08.26	V01
ÄNDERUNGSBESCHREIBUNG	GEZ	DATUM	PLANINDEX

PLANINHALT: E1 GRUNDRISS PLANNR.: BSZPAN_5_E1_GR_W2_V

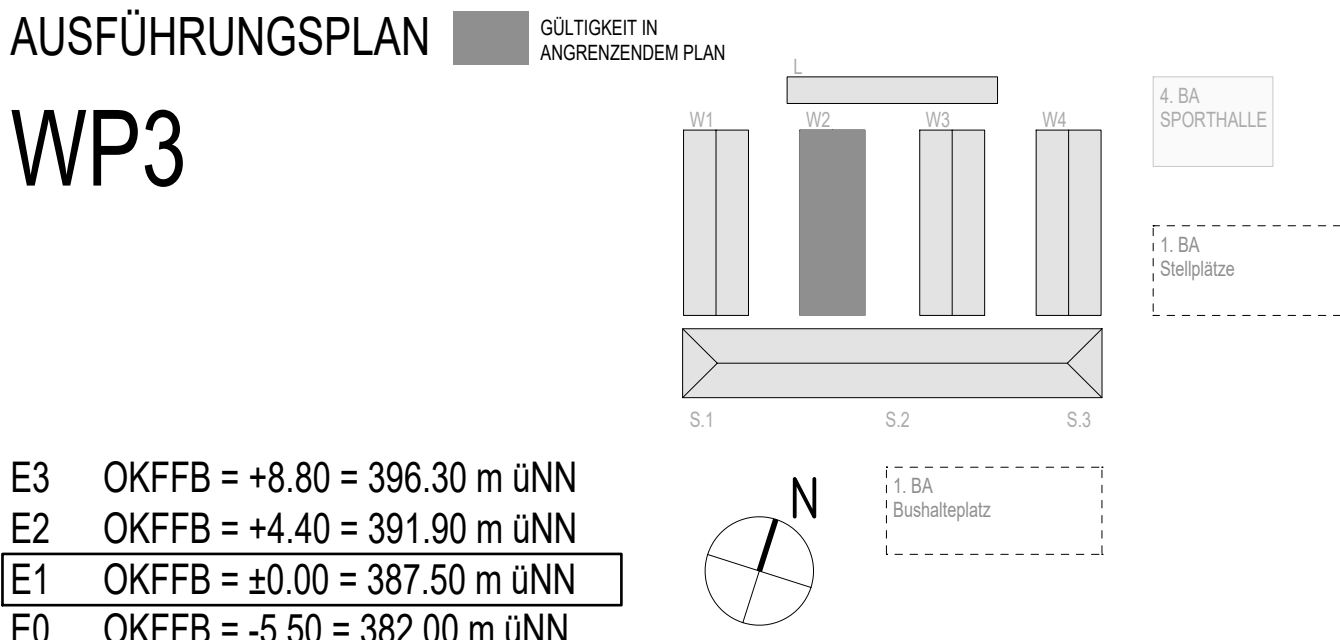

BSZ PAN

AUSFÜHRUNGSPLANUNG	
NEUBAU BERUFLICHES SCHULZENTRUM PFARRKIRCHEN	
BAUHERR	ARCHITEKT
FACHPLANER	
PLANINHALT: AUSSTATTUNGSPLAN E1 WERKSTATT 2	PLANNR.: BSZPAN_5_E1_GR_W2 PLANGRUNDLAGE:
MASSSTAB: 1/100	DATUM: 03.08.2026
FREIGELEGEBEN: VORABZUG	DATUM: