

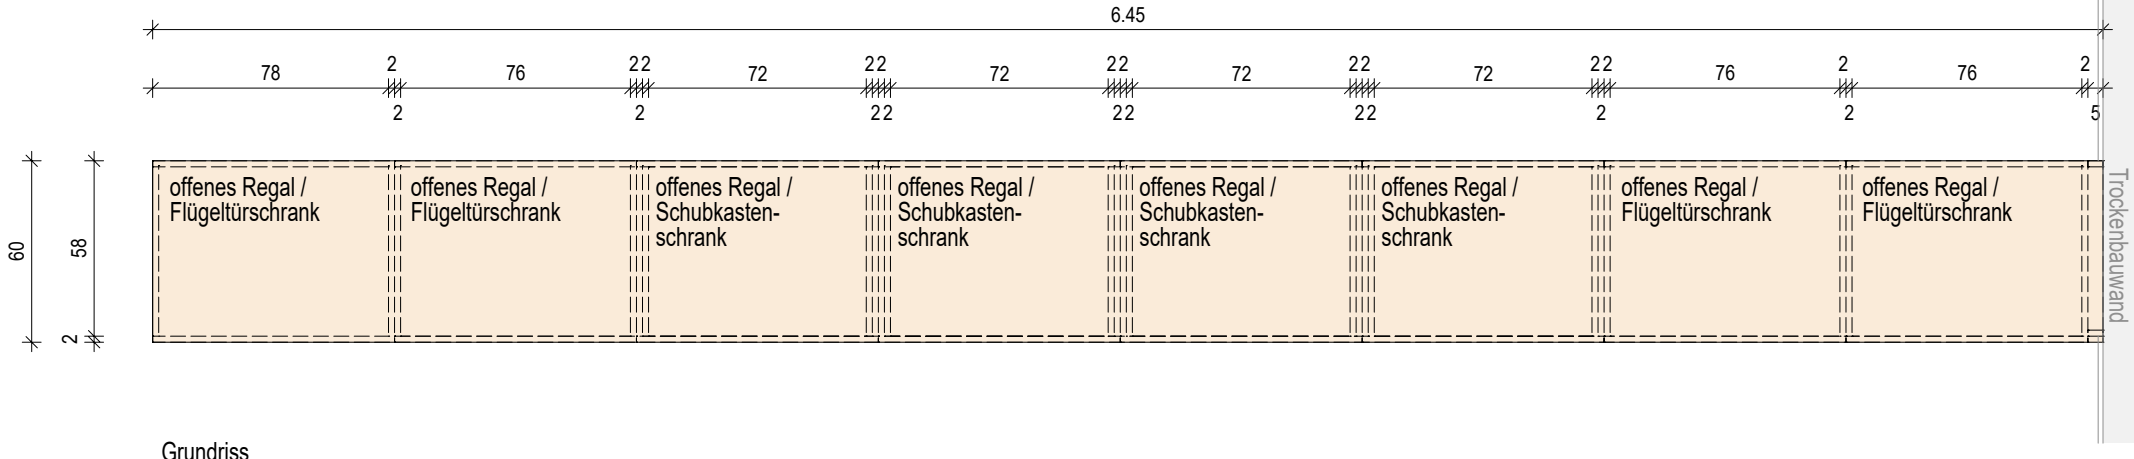



Theke (1)

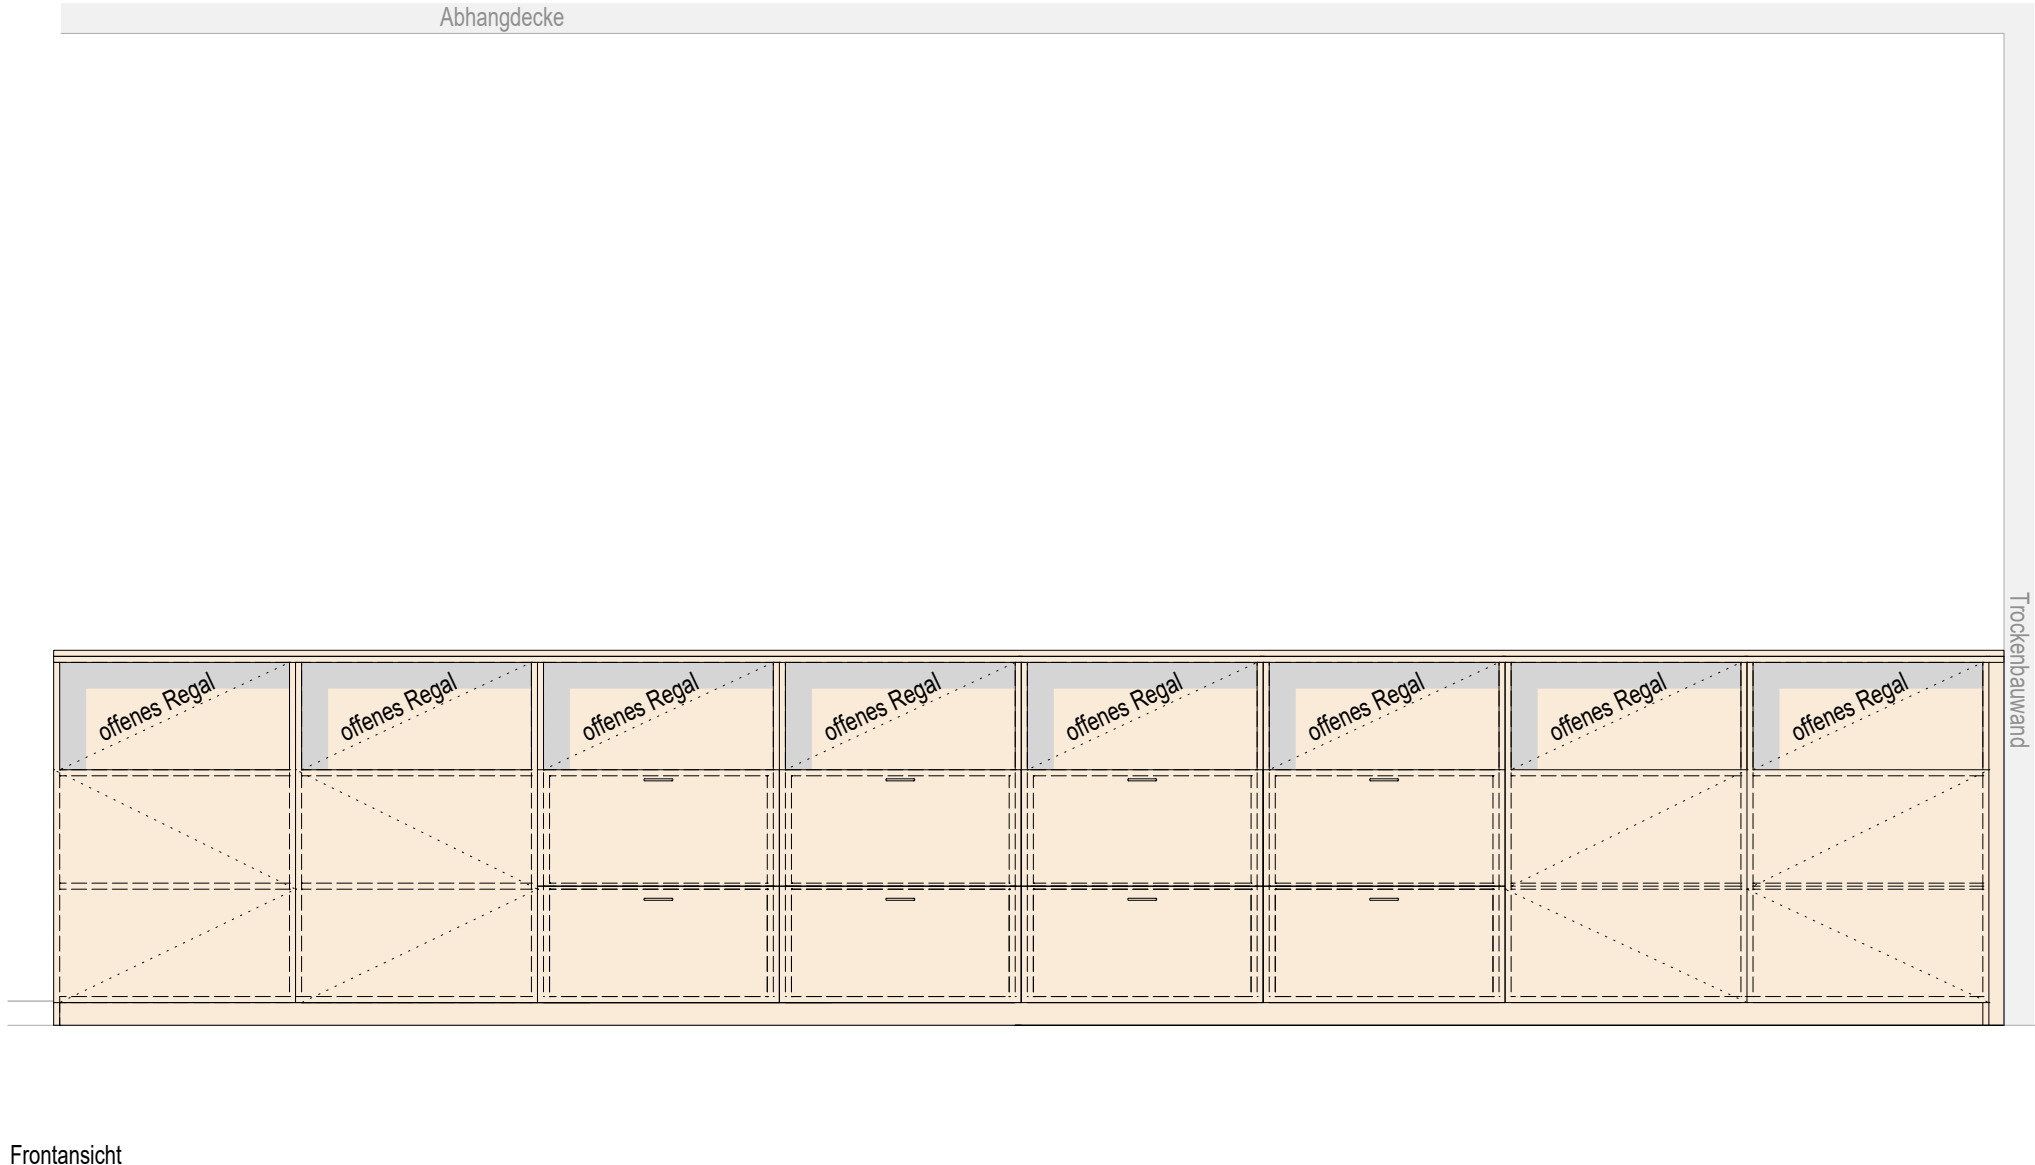



Grundriss

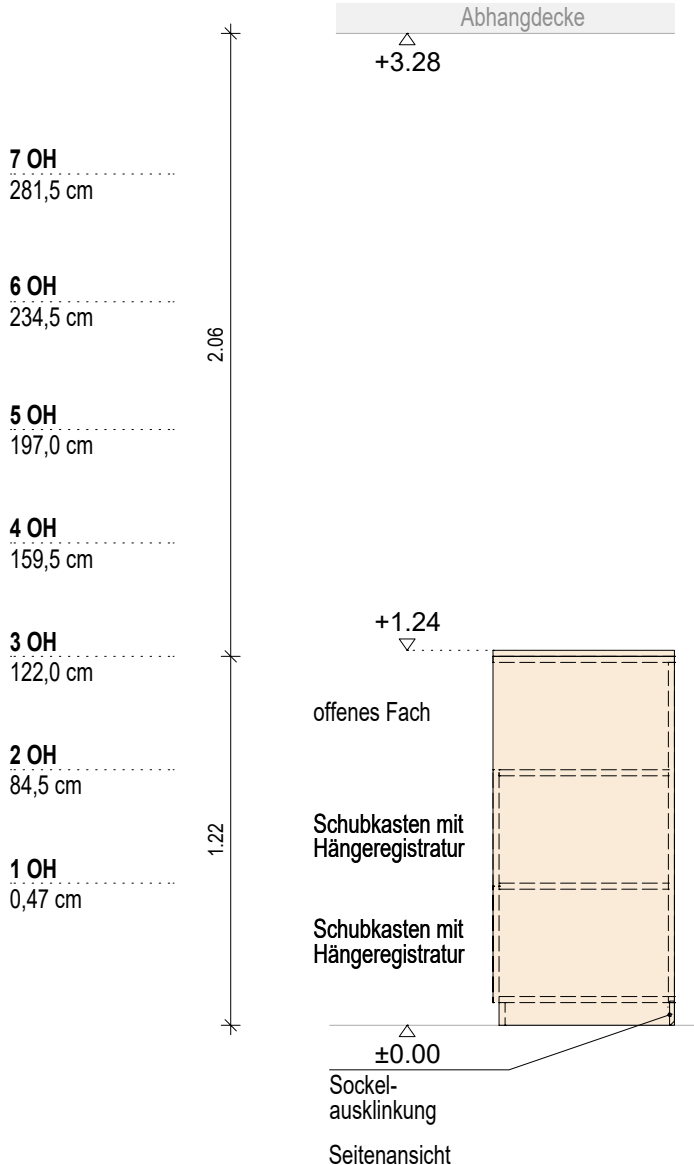

Theke (2)

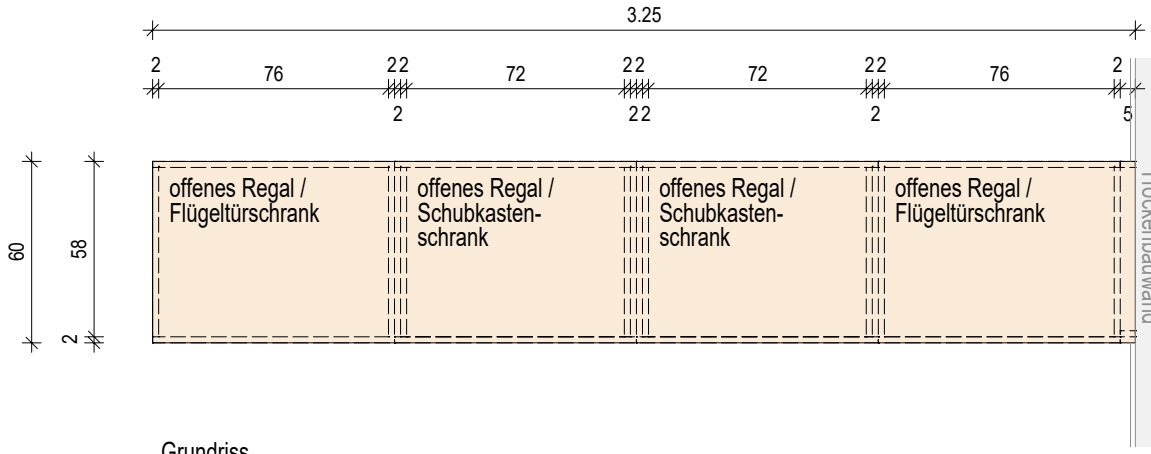

Grundriss

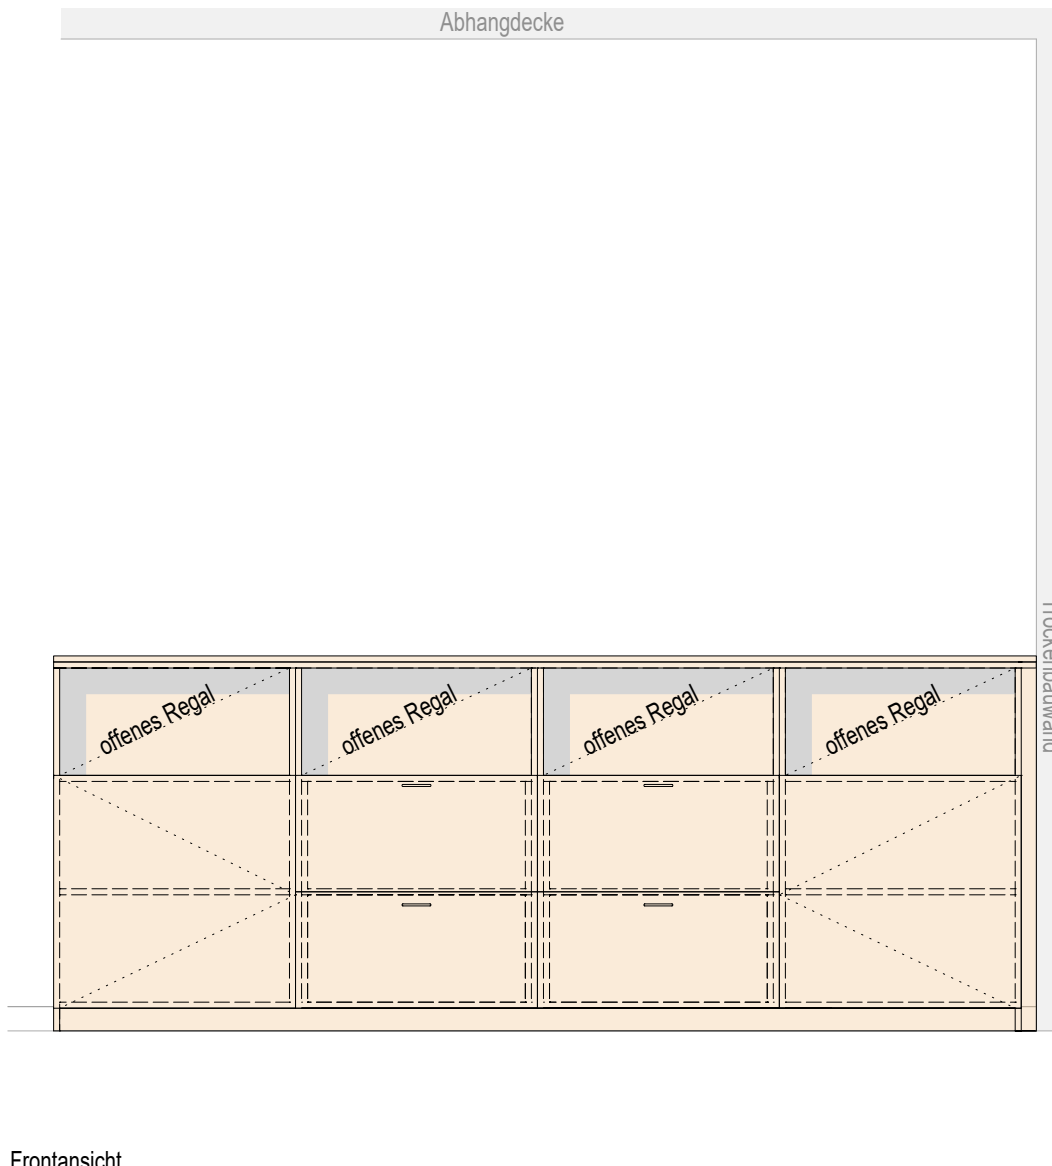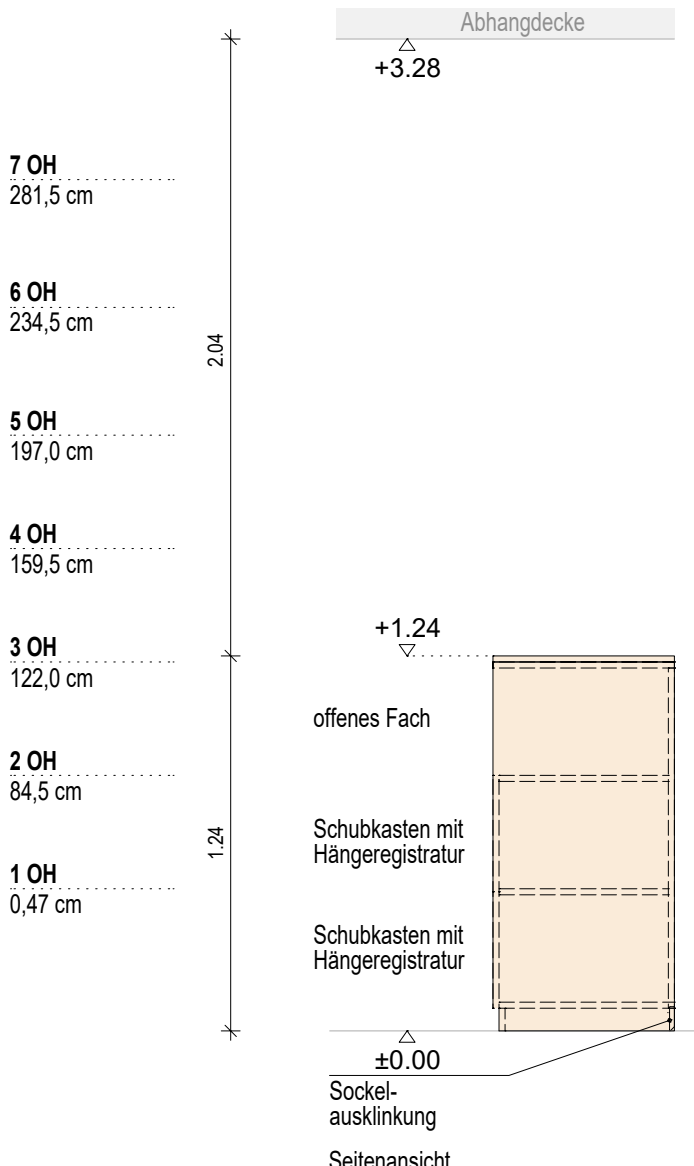

AUSFÜHRUNGSPLANUNG NEUBAU BERUFLICHES SCHULZENTRUM PFARRKIRCHEN	
DETAILPLANUNG SCHULE - PAUSENHALLE Theken Sekretariante Regeldetails	
PLANNR.: BSZPAN_05_ARC_S_D839	INDEX: V01
MASSSTAB: 1/25	DATUM: 04.05.2026
FREIGEgeben: VORABZUG	DATUM: