

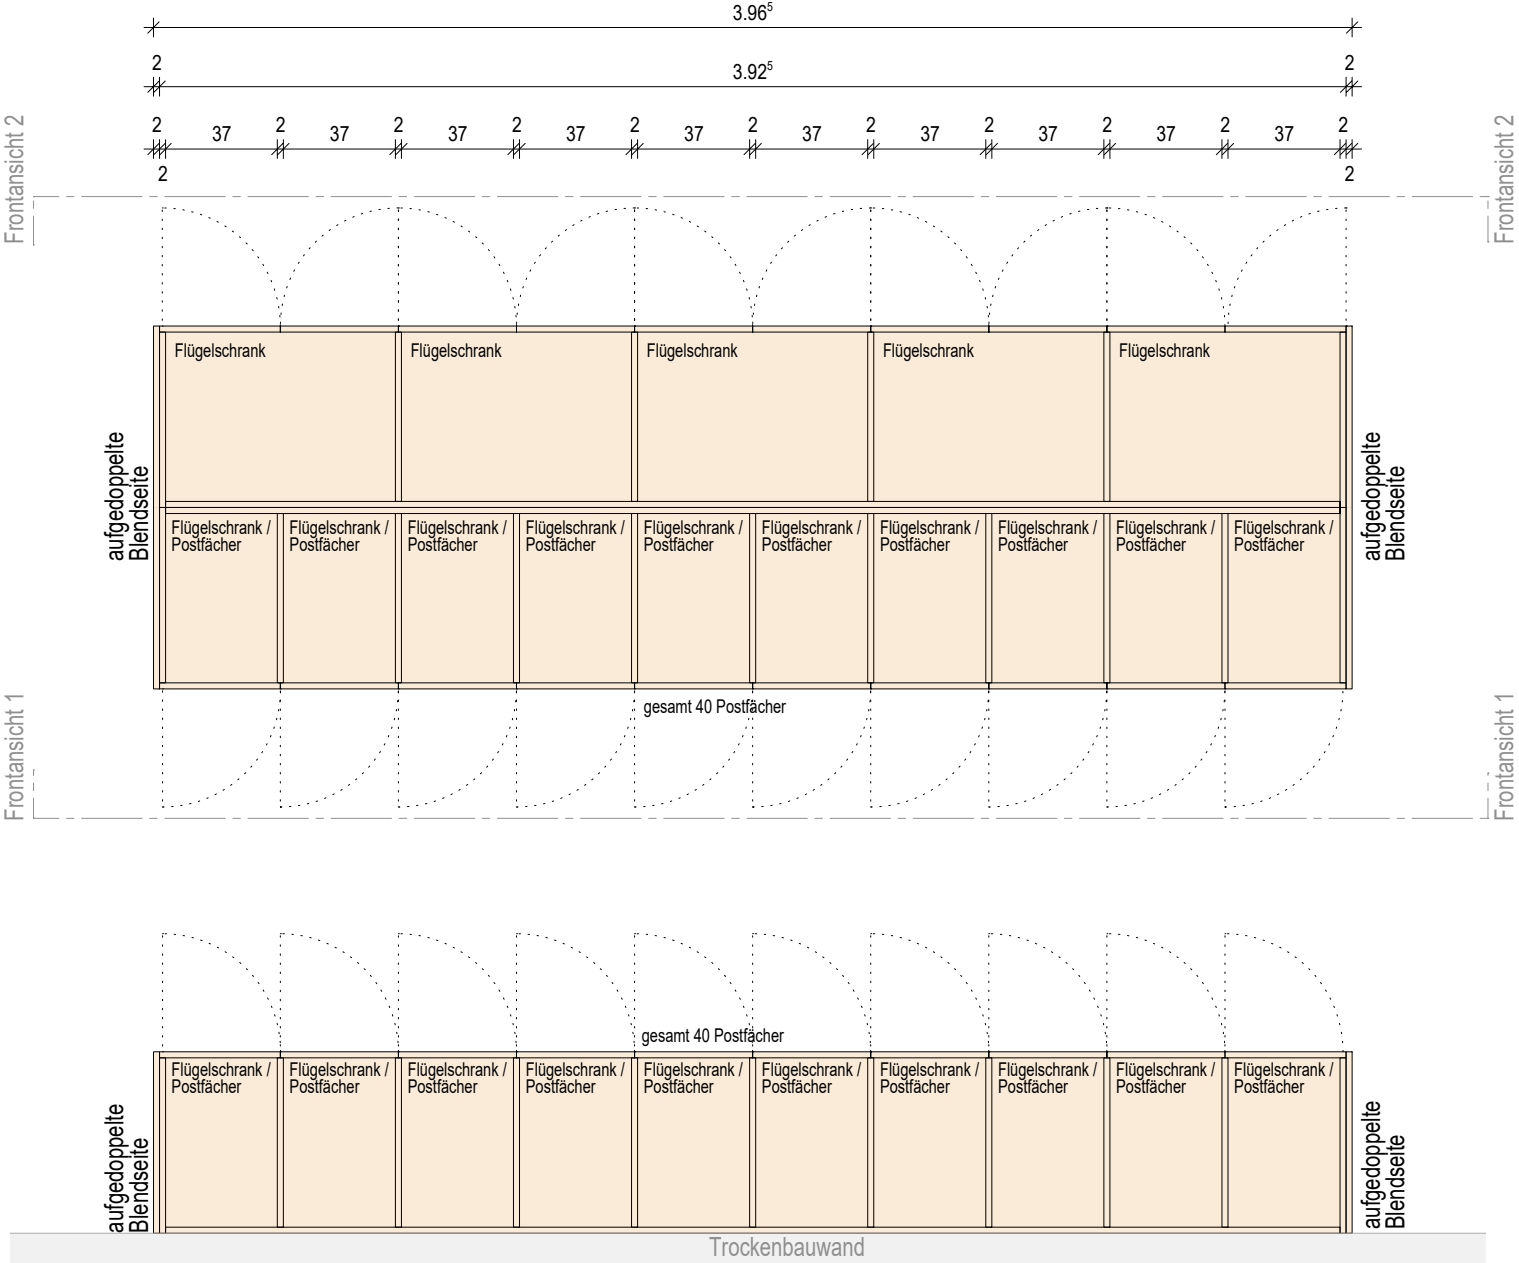



Postfächer Lehrer
80 Postfächer
mit Namenschild

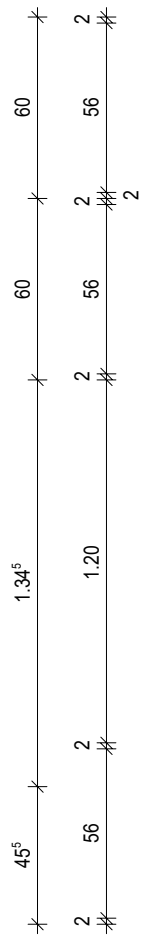

Grundriss

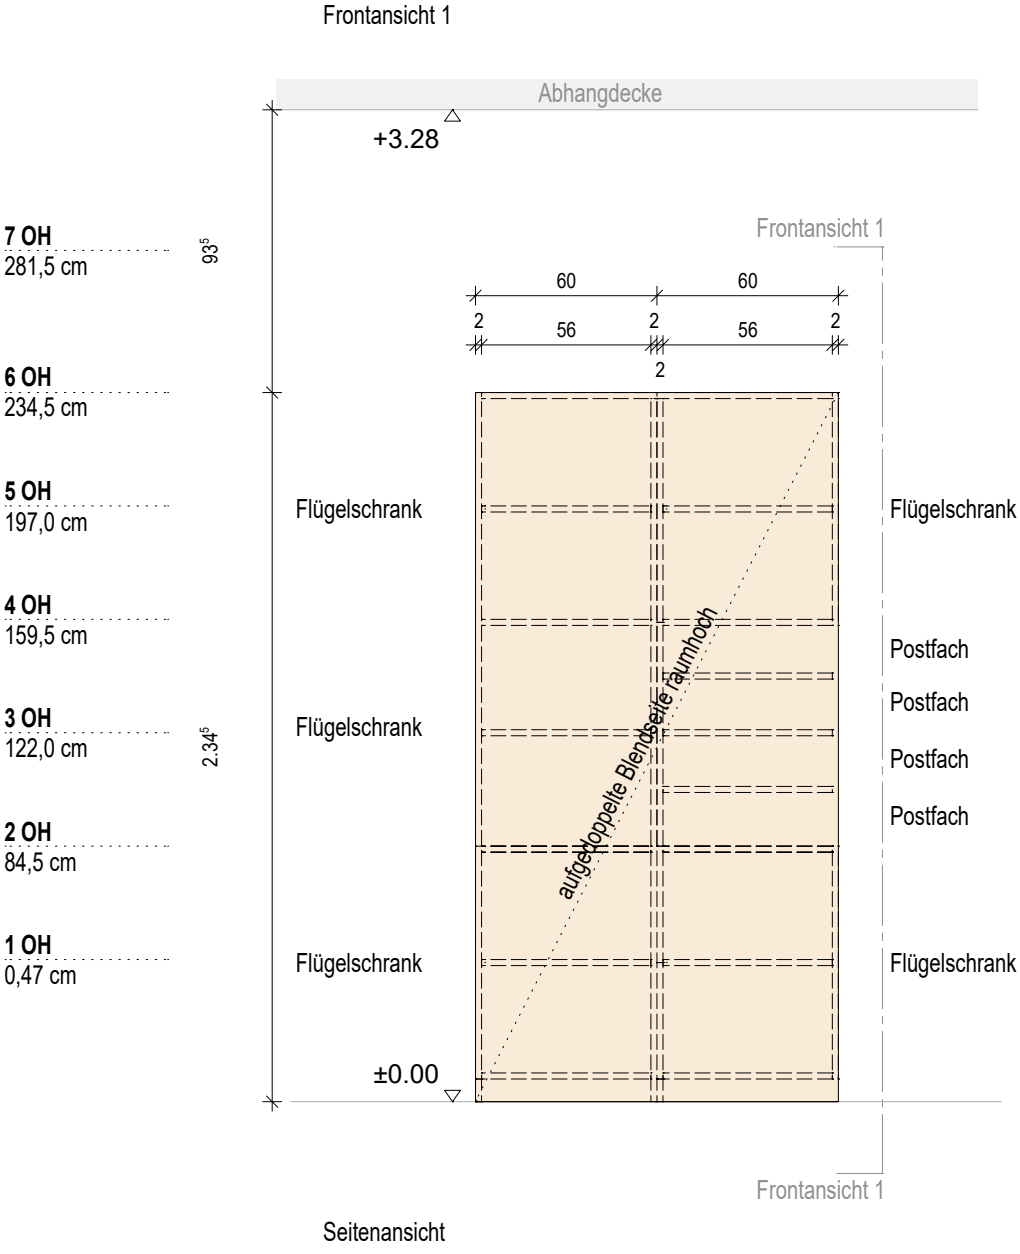


Seitenansicht

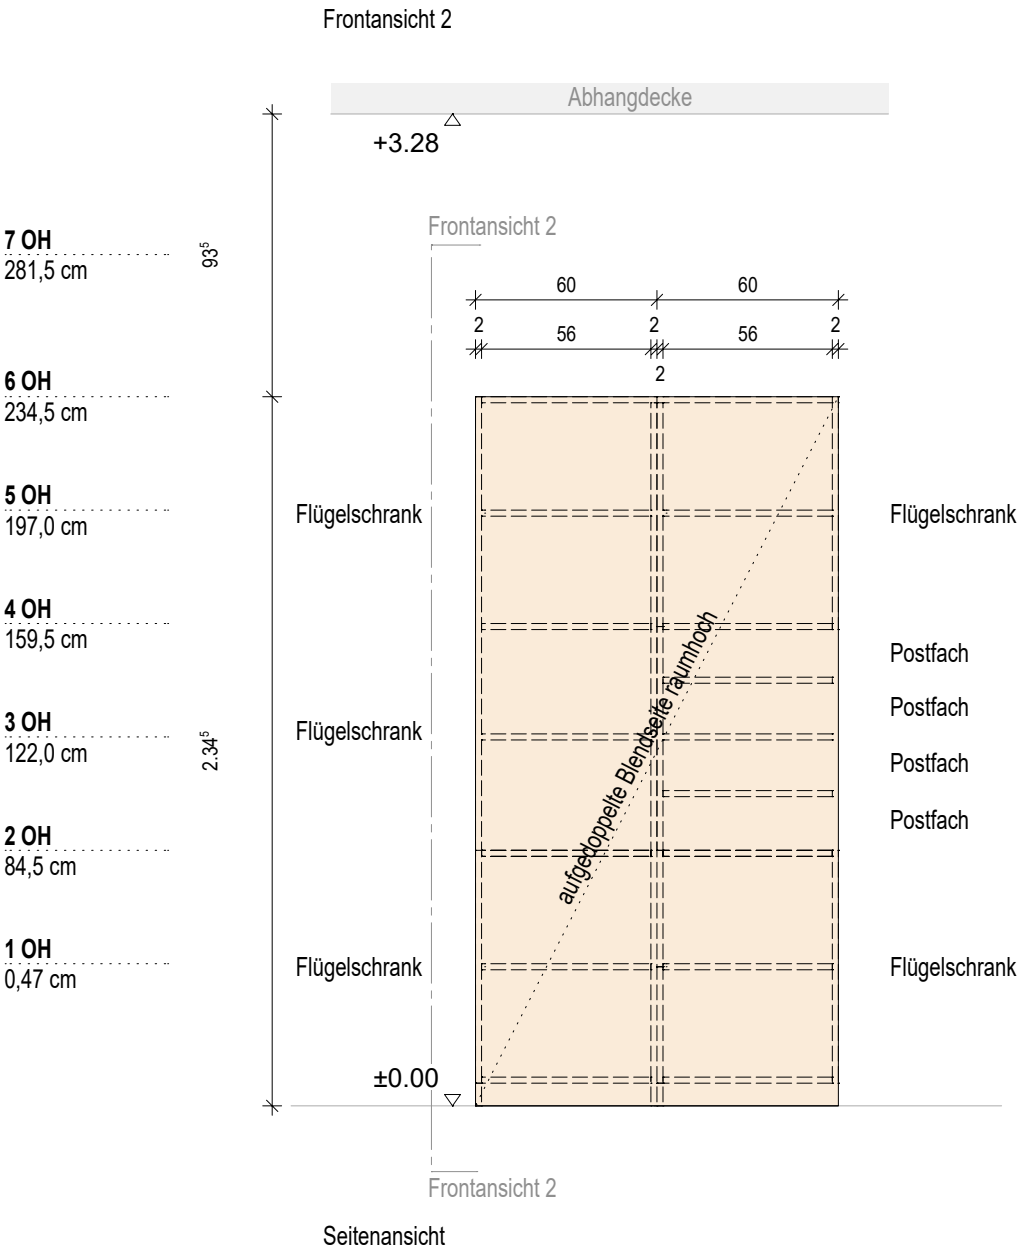

Seitenansicht

Frontansicht 1

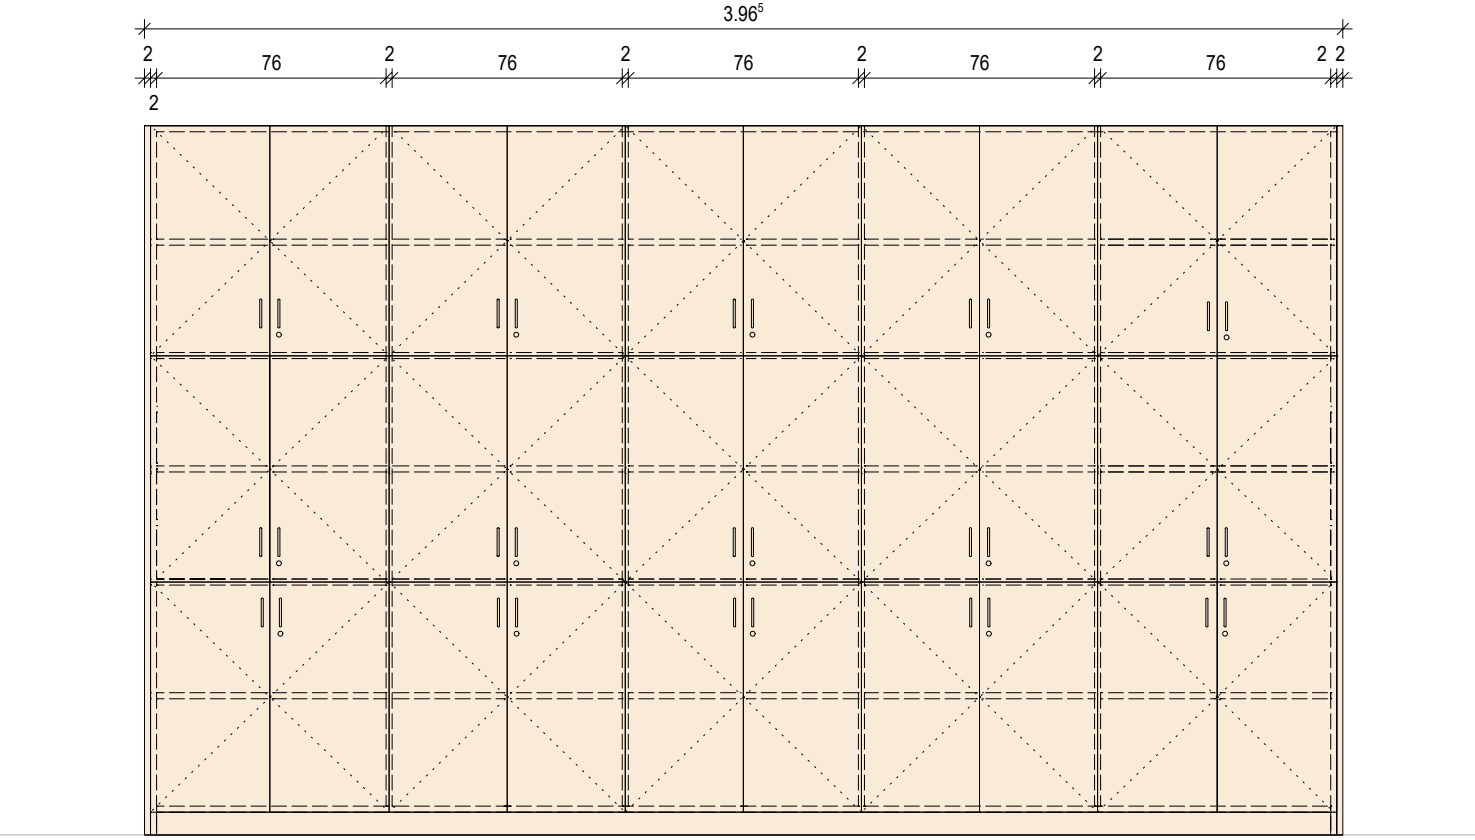

Frontansicht 1

AUSFÜHRUNGSPLANUNG NEUBAU BERUFLICHES SCHULZENTRUM PFARRKIRCHEN	
DETAILPLANUNG SCHULE - PAUSENHALLE Post- und Schließfächer Lehrerzimmer Regeldetails	
PLANNR.: BSZPAN_05_ARC_S_D840 INDEX: V01	
MASSSTAB: 1/25	DATUM: 04.05.2026
FREIGEgeben: VORABZUG	DATUM: