

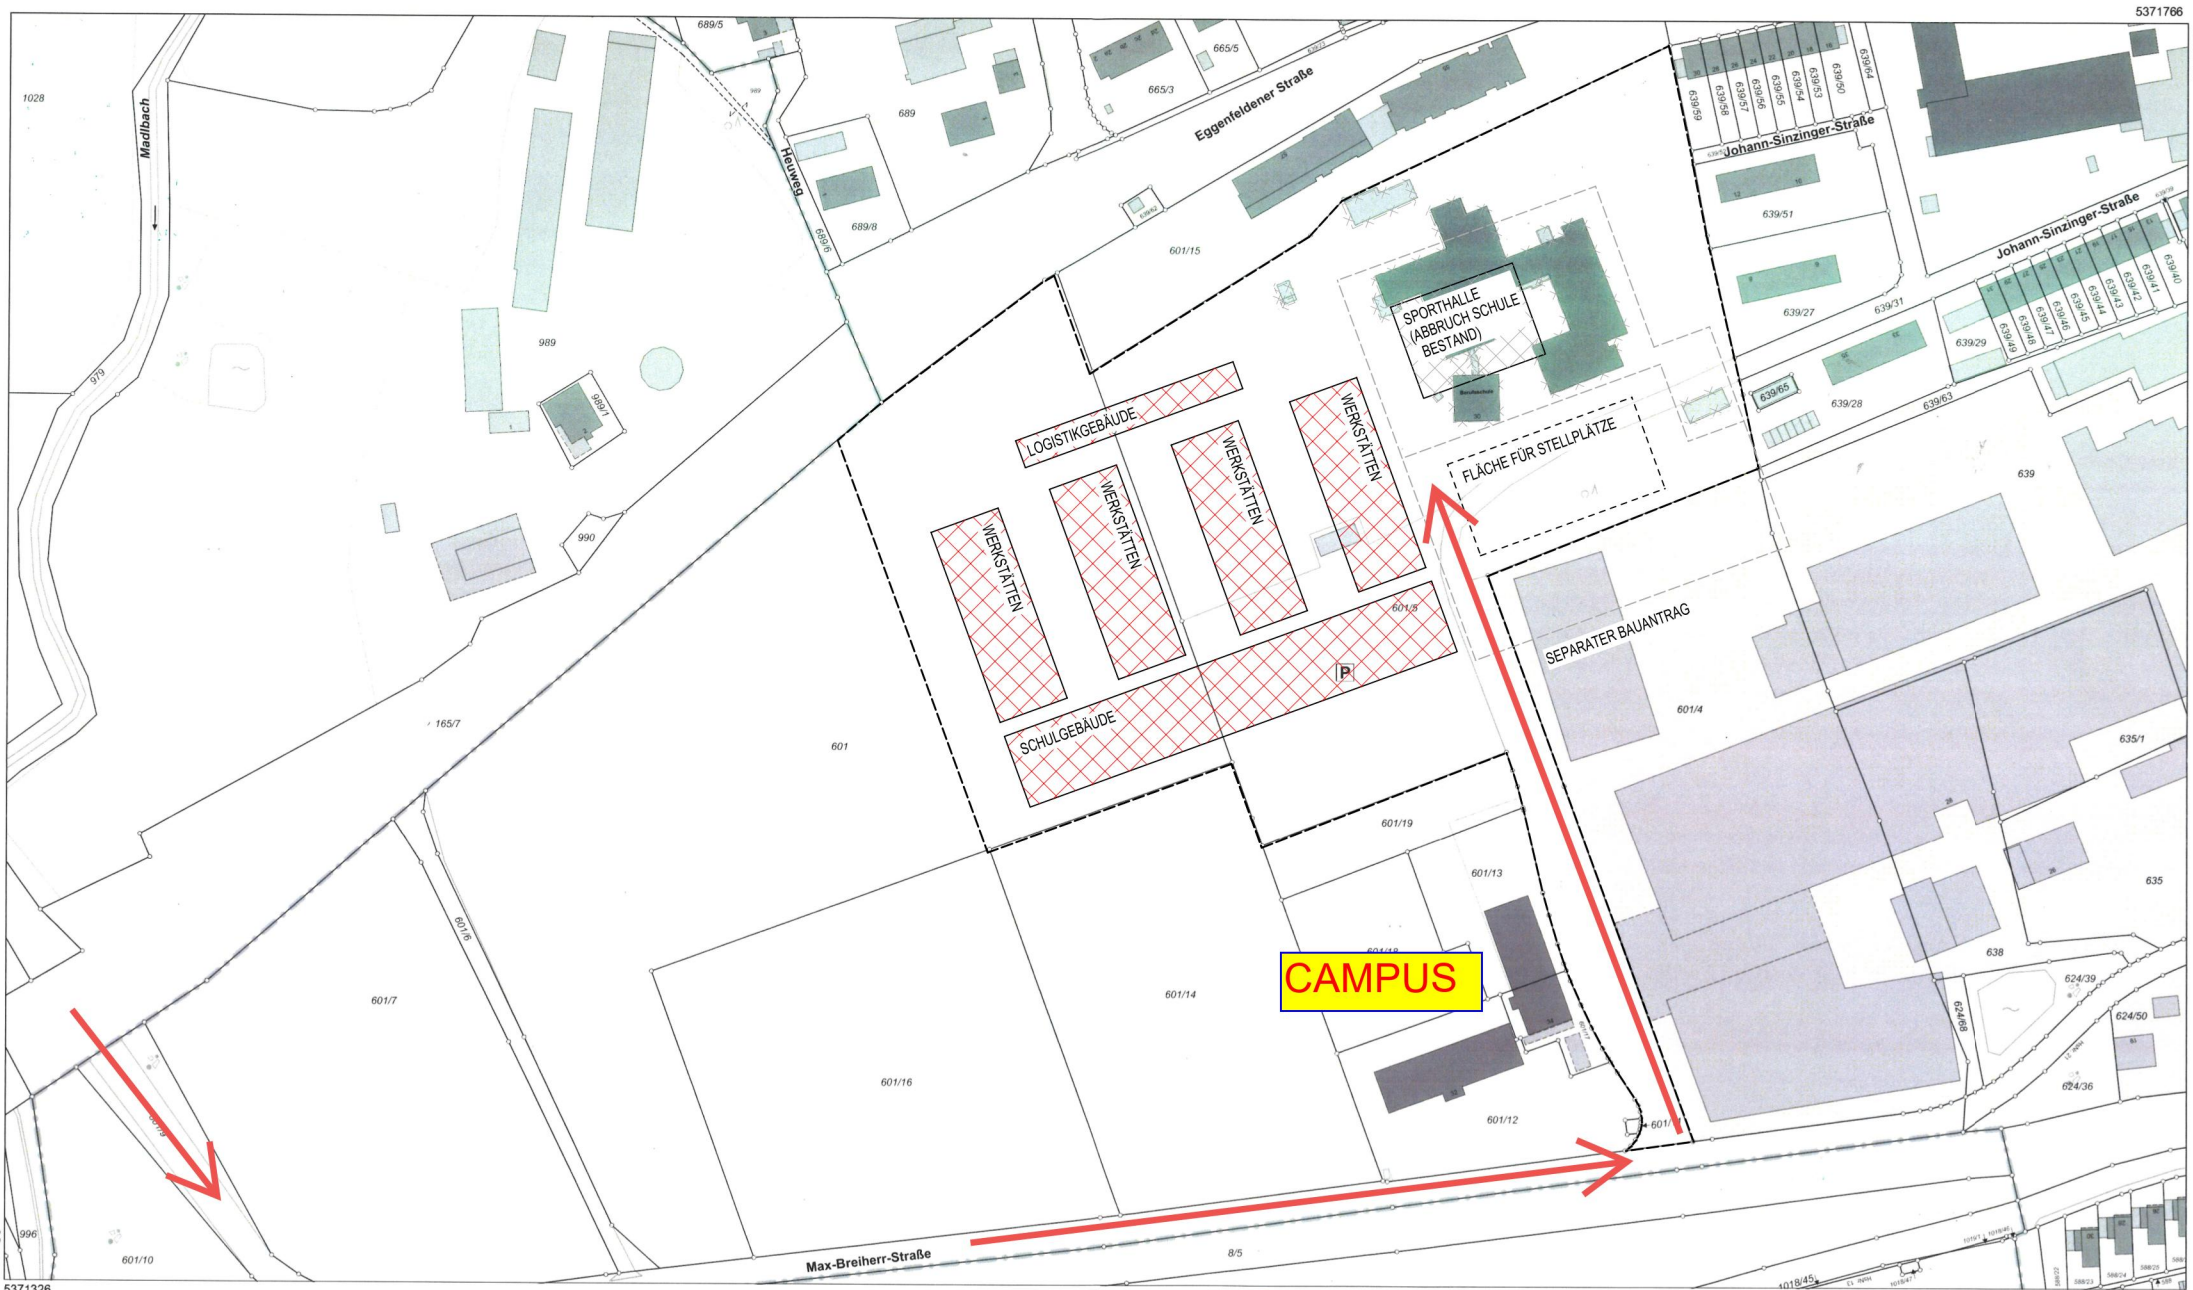


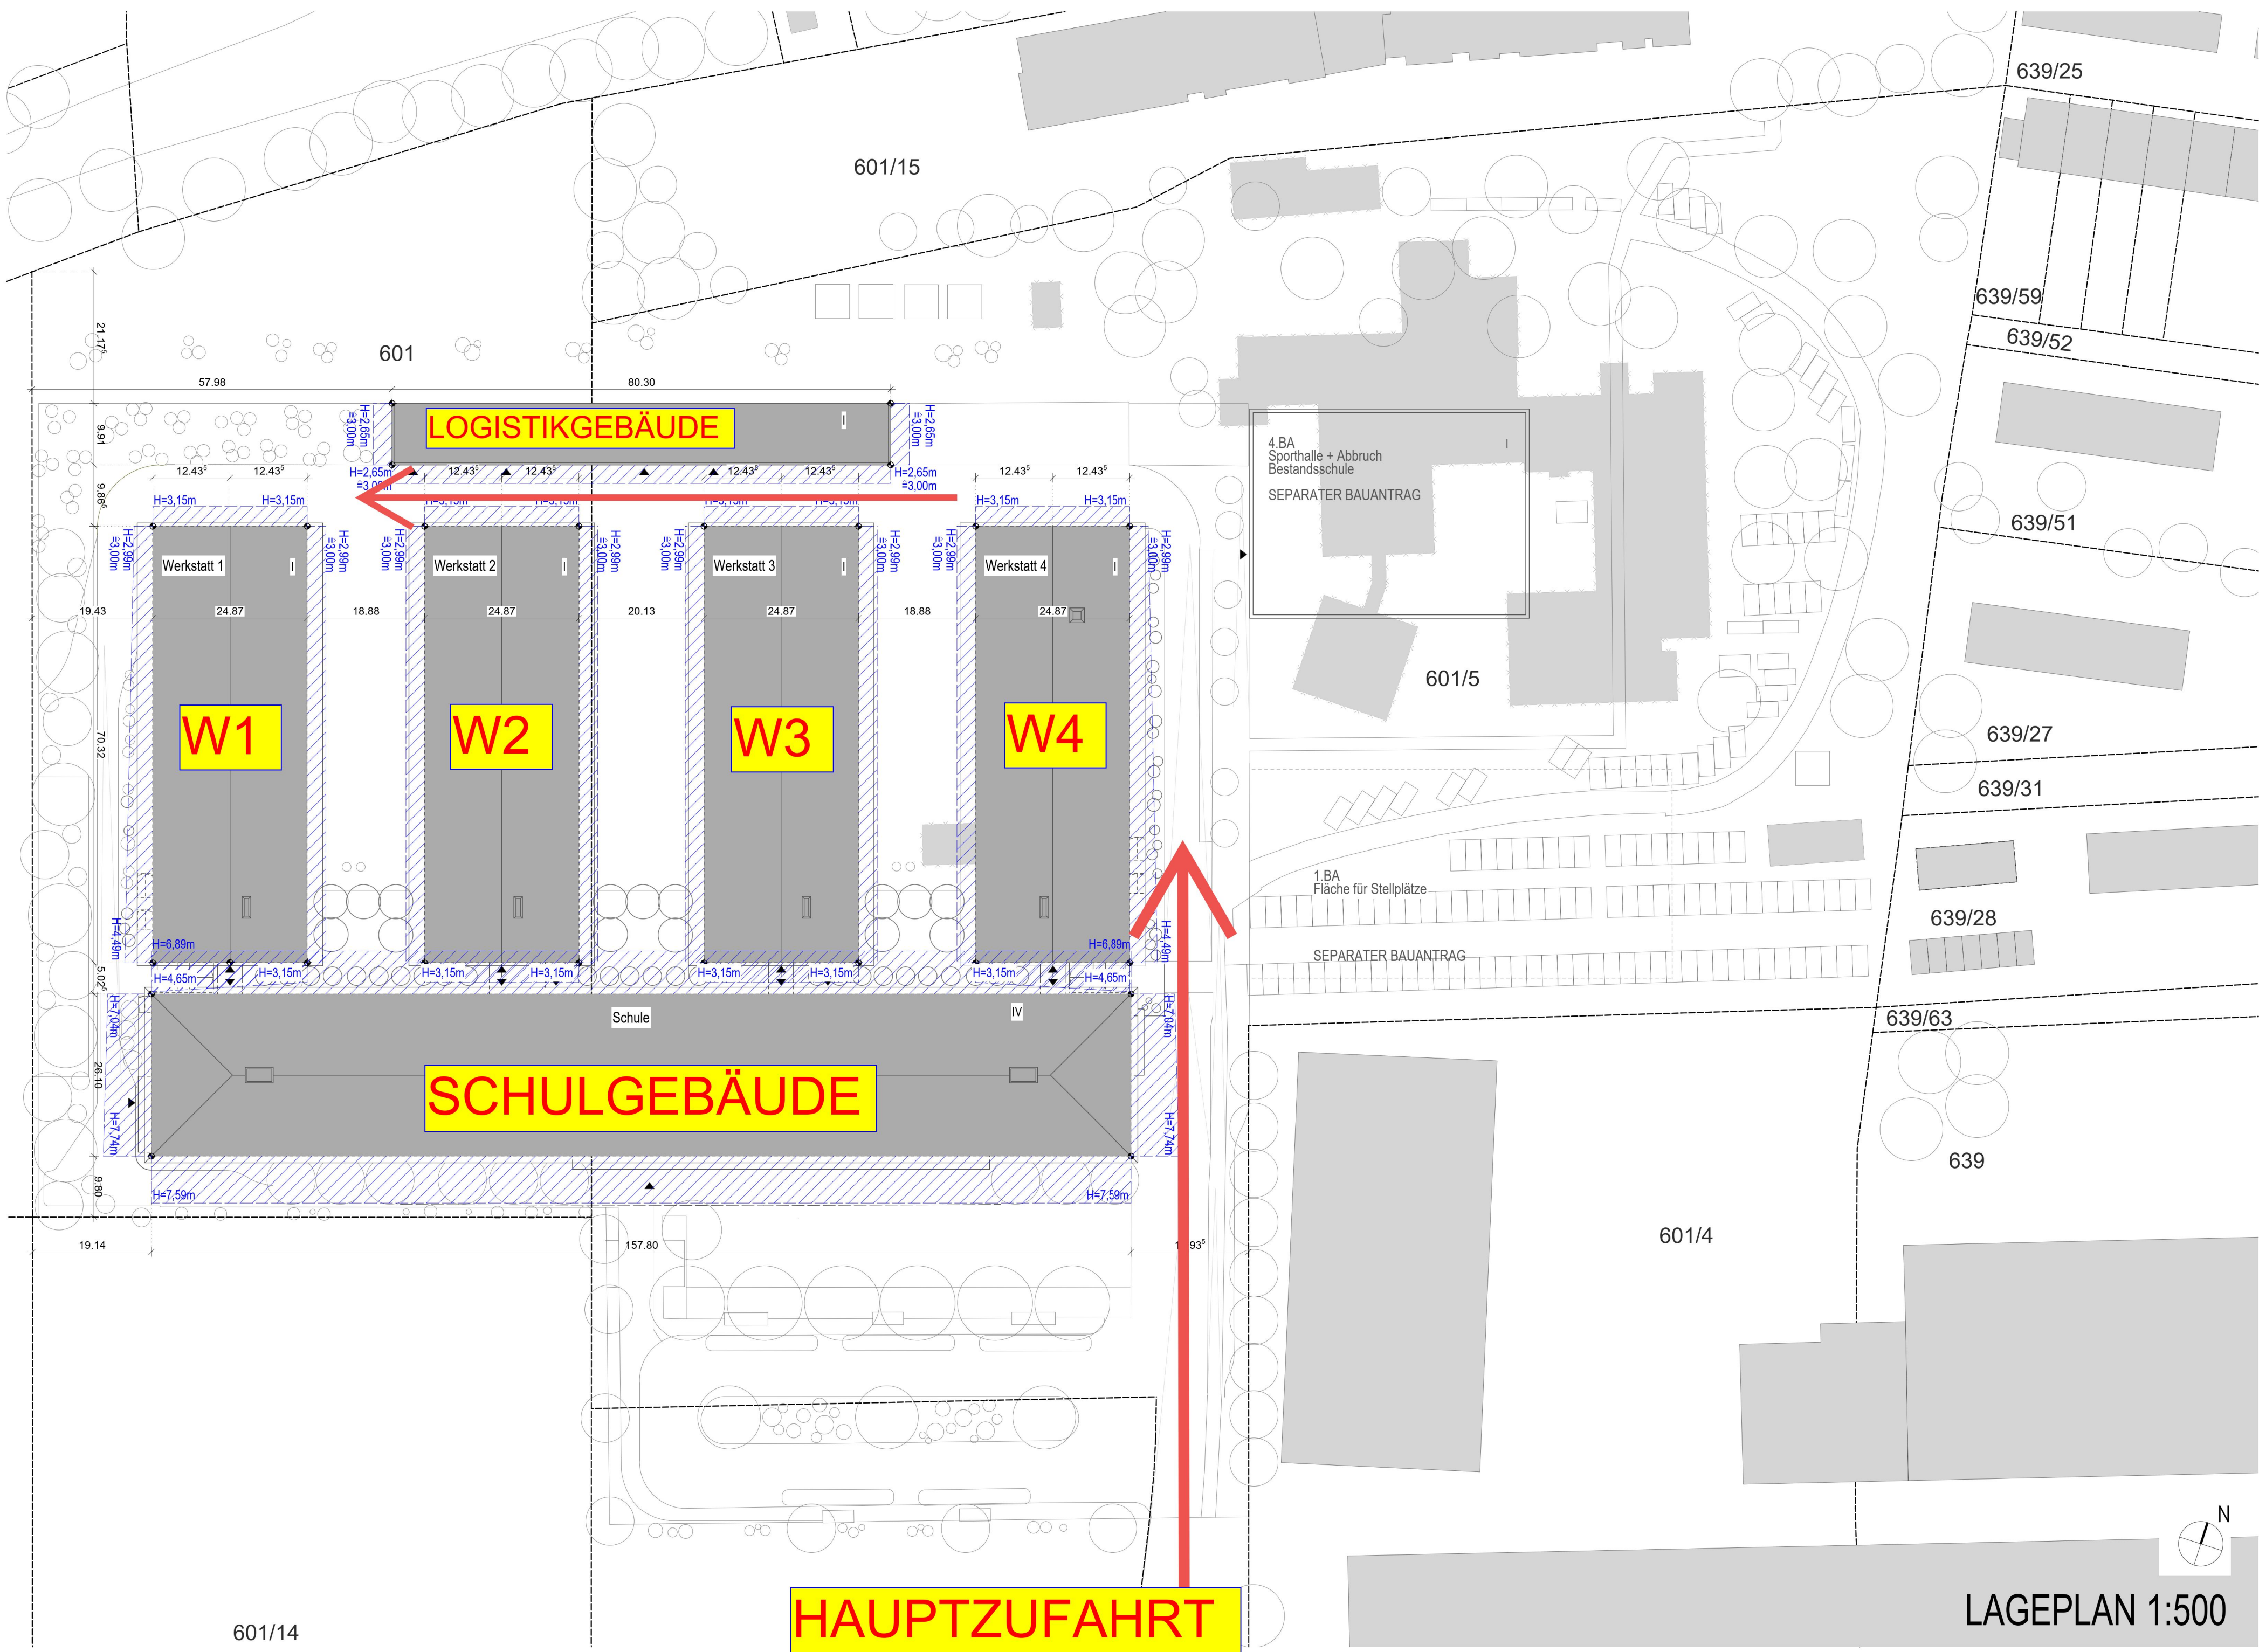

M Maßstab 1:2000
Verfertigung nur in analoger Form für den eigenen Gebrauch.
Zur Maßnahme nur bedingt geeignet.
Gezeichnet: Neukirch

Amt für Digitalisierung, Breitband und Vermessung
Pfarrkirchen
Rennbahnstraße 9
84347 Pfarrkirchen
Standort und Koordinaten: GCS-ETRS89

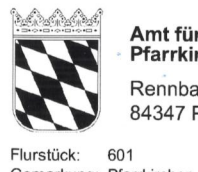

Flurstück: 601
Gemarkung: Pfarrkirchen

Gemeinde: Stadt Pfarrkirchen
Landkreis: Rottal-Inn
Bezirk: Niederbayern

Auszug aus dem
Liegenschaftskataster
Flurkarte 1:2000
zur Bauvorlage nach § 7 Abs. 1 BauVorIV
Erstellt am 19.07.2022




LAGEPLAN 1:2000

PLANINHALT: LAGEPLAN PLANNR.: BSZPAN_04_ARC_X_L_00

ANTRAG AUF BAUGENEHMIGUNG

Aktuelle Darstellung

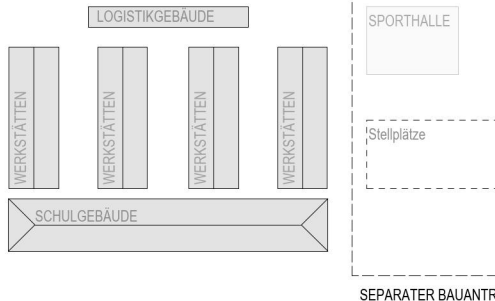

E3 OKFFB = +9.00 = 396.50 m üNN
E2 OKFFB = +4.50 = 392.00 m üNN
E1 OKFFB = ±0.00 = 387.50 m üNN
E0 OKFFB = -5.50 = 382.00 m üNN

BSZ PAN

NEUBAU BERUFLICHES SCHULZENTRUM PFARRKIRCHEN

GEMARKUNG 84347 PFARRKIRCHEN
FLURST.-NR. 601/5, Max-Breiherr-Straße 30 und -NR. 601, Nähe Fasselsberg

GRUNDSTÜCKSEIGENTÜMER

FLURST.-NR. 601/5 LANDKREIS ROTTAL-INN
RINGSTRASSE 4-7
84347 PFARRKIRCHEN

FLURST.-NR. 601 BACHL, TOBIAS
DR.-BACHL-STRASSE 1
84347 PFARRKIRCHEN

BAUHERR

LANDKREIS ROTTAL-INN
RINGSTRASSE 4-7
84347 PFARRKIRCHEN

ENTWURF

PLANINHALT:
LAGEPLAN

MASSSTAB:
1/500 1/2000

DATUM:
01.08.2022

H/B = 780 / 841 (0.65m²)

Allplan 2016