


 

Legende Medienanschlüsse

- Neue Medienanschlüsse
- Neue Bodenelektranten
- Bei Elektro-Festanschlüssen ist eine Kabelüberlänge von 3,00 m zu berücksichtigen
- Strom 230V für Syba-Net (Labor-AP's) Simplex
- Energielempeln
- Reinigung-Holzstaub/Späne
- NOT-AUS-Schleife für alle Stromkreise der Labor-AP / Experimentiersteckdosen im Raum, ausgenommen der Raumbeleuchtung, PC-Arbeitsplätze und Standardsteckdosen
- Experimentier-Steckdosen abschaltbar über NOT-AUS-Schleife Einspeisung im UV-Schrank Labor-Lehrer-AP
- Internes Daten-Netzwerk von UV-Labor-Lehrer-AP (Switch) Detektoren als Laboreinrichtung, Verklebung TOA/ELT
- Switch 24-Port Internes Daten-Netzwerk montiert im UV-Schrank Labor-Lehrer-AP als Laboreinrichtung
- Steckdosen als Laboreinrichtung bzw. Werkstattseinrichtung
 - Auslegung der Elektroinstallation nach DIN VDE 0100-723
 - Einrichten von Niederspannungsanlagen - Unterrichtsräume mit Experimentiereinrichtung
 - Kennzeichnung der Steckdosen die für Experimentierzwecke benutzt werden ist erforderlich
 - Einzelne Elektroanschlüsse an Innenwänden: UK = +1,00 m OKFF
 - Die Raum-Lichtschalter werden vom TGA-Fachplan vorgegeben und wurden bei der PSS-Planung nicht berücksichtigt.
 - Alle Leerrohre (Leistungsumfang Bau) sind mit Zugdraht zu verlegen
 - Druckluftanschlüsse Standardmontage Höhe +1,40 m Ausnahmen siehe Eintragung im Plan

Legende Werkstattseinrichtung

- Einrichtung - Bestand: Laborausstattung, Labormobiliar
- Einrichtung - Bestand: Mobiliar (Schränke)
- Einrichtung - Bestand: Mobiliar (Tische, Bestuhlung)
- Einrichtung - Bestand: Werkstattausstattung, Maschinenpark
- Einrichtung - Bestand: Dokumentenkamera, Beamer
- Einrichtung - Neu: PC + Monitor, Drucker, Dokumentenkamera
- Einrichtung - Neu: Mobiliar, Werkstattausstattung, Maschinenpark
- Einrichtung - Neu: Laborausstattung, Labormobiliar
- Bewegungsfläche Werkbänke/Tische T=0,85 m
- Bewegungsfläche Maschinen T=1,00 m
- Einrichtung - Neu: Mobiliar, Werkstattausstattung, Maschinenpark Leistungsumfang IB Hof Bummer (BHP)


Gezeichnet von	Gezeichnet am	Gezeichnet für
Gezeichnet von	Gezeichnet am	Gezeichnet für
ANDERUNGSSCHREIBUNG

PLANINHALT: E1 GRUNDRISS WP PLANNR.: BSZPAN_05_E1_W1_GR_06

AUSFÜHRUNGSPLAN

WP1

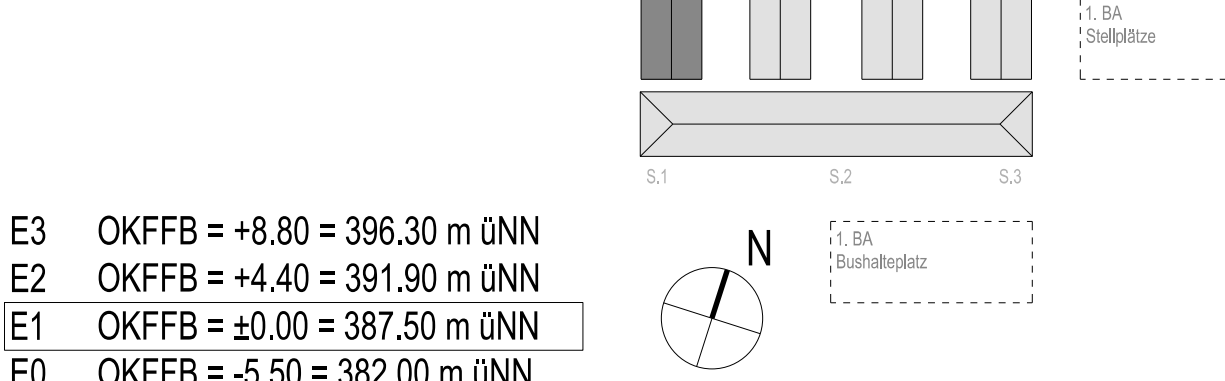

E3 OKFFB = +8,80 = 386,30 m UNN
E2 OKFFB = +4,40 = 381,90 m UNN
E1 OKFFB = +0,00 = 387,50 m UNN
E0 OKFFB = -6,50 = 382,00 m UNN

AUSFÜHRUNGSPLANUNG

NEUBAU BERUFLICHES SCHULZENTRUM PFARRKIRCHEN
BAUHERR
LANDKREIS ROTTAL-INN
RINGSTRASSE 4-7
84347 PFARRKIRCHEN
WERKSTATTTECHNIK

PLANINHALT:
GRUNDRISS
E1 WERKSTATT 1
MASSSTAB:
1:50
FREIGEZEIGEN:
PLANNR.:
BSZPAN_05_E1_W1_GR_06
PLANGRUNDLAGE:
BSZPAN_05_ARC_W1_WP1_E1 - Grundriss E1 Werkstatt_05_06_06
DATUM:
24.09.2024
GEZ:
HF
16.11.2021 (erstmalige Freigabe)