


Raumplanung


Friedrichstr. 45 3.OG

Räume für alle

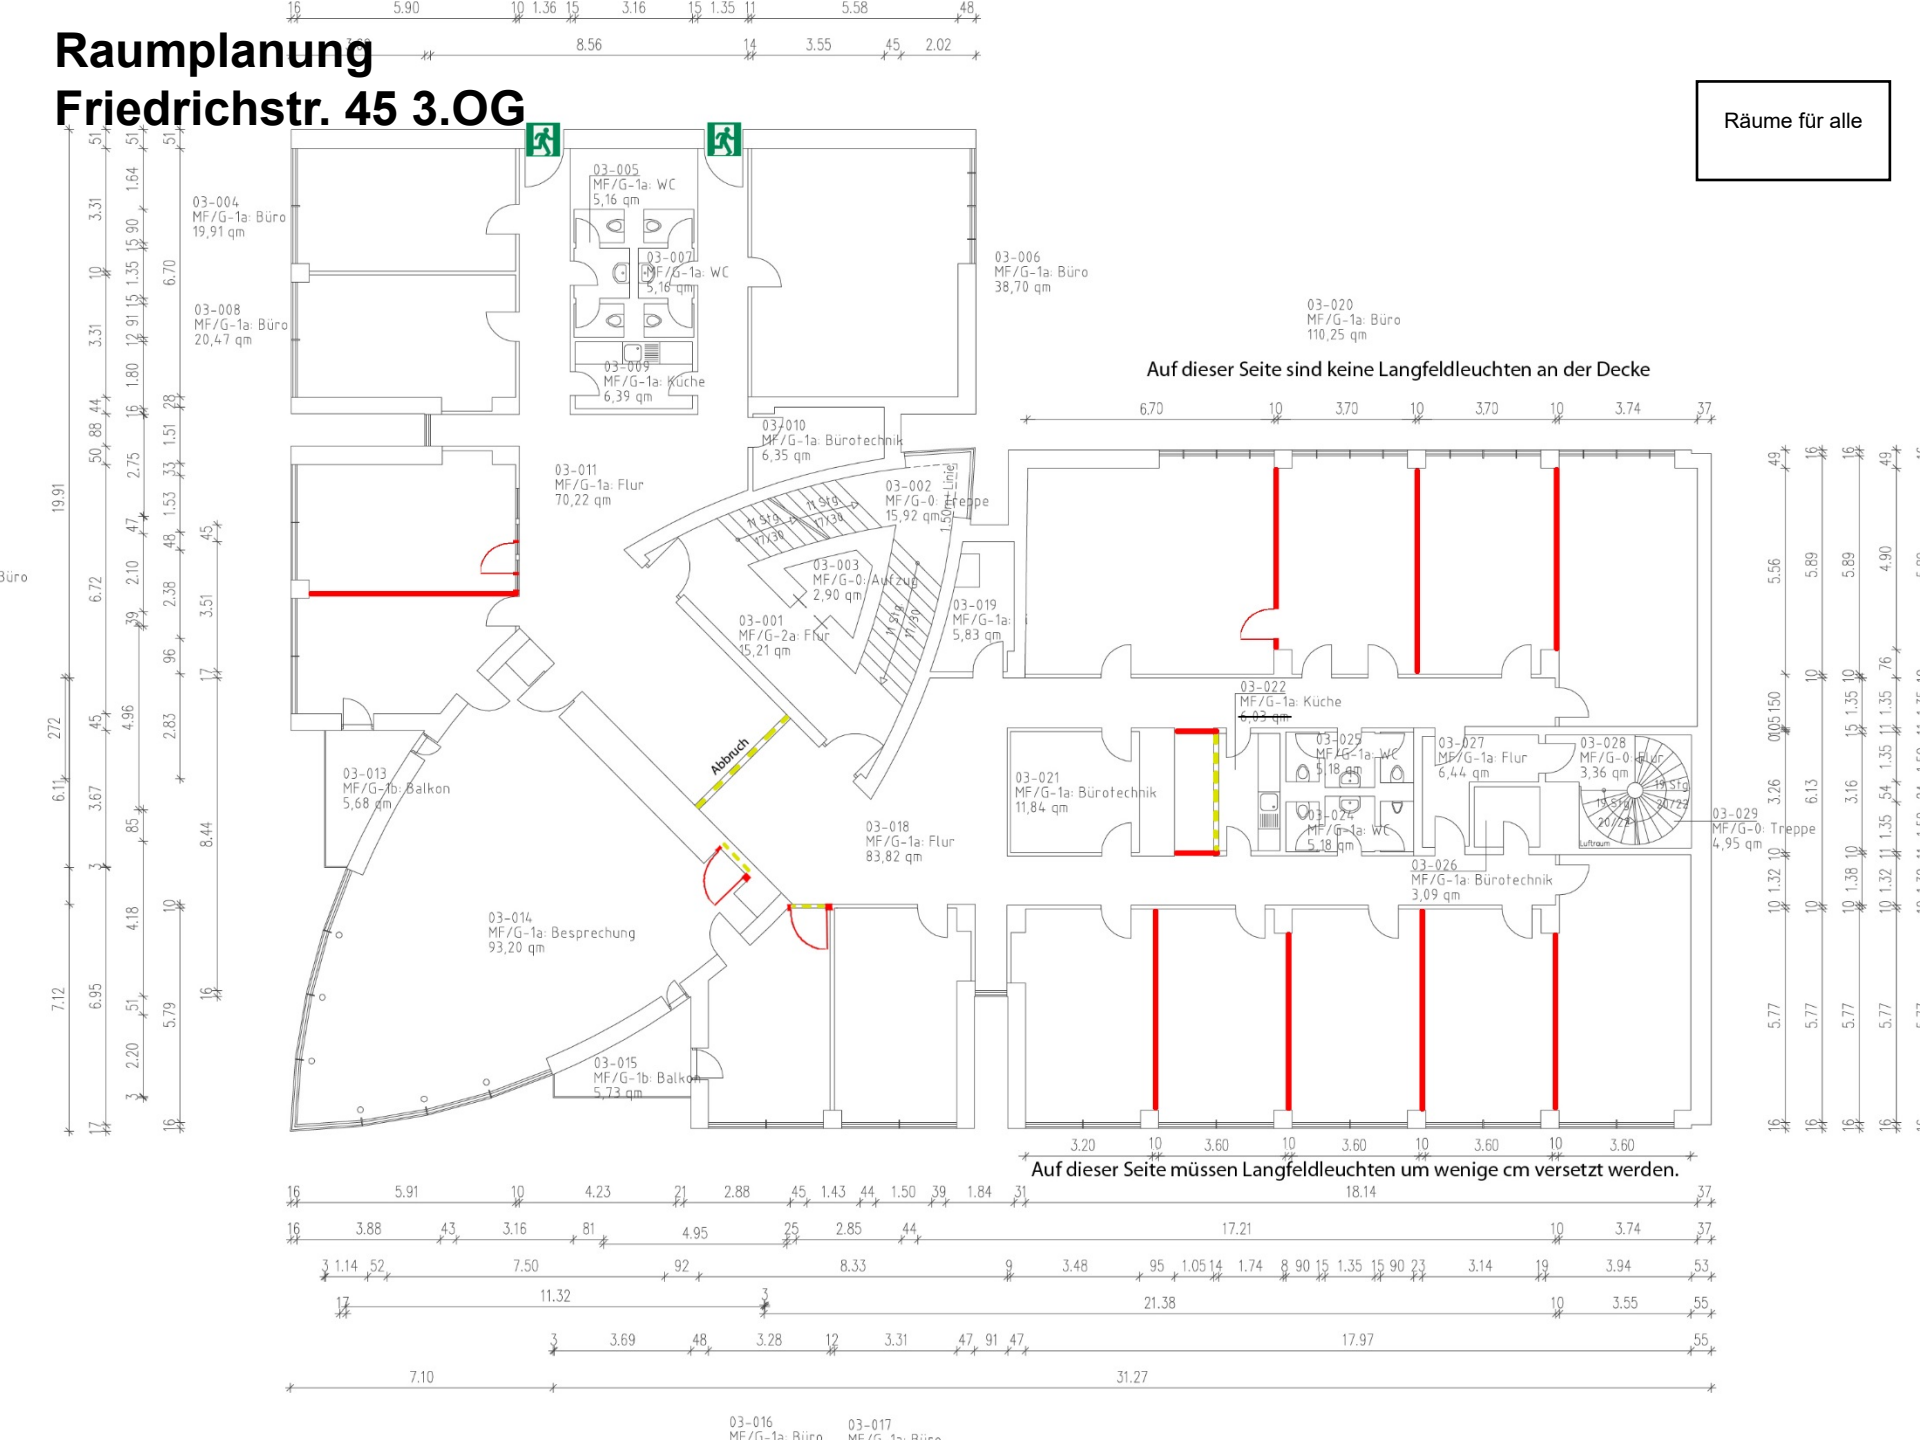

Raumplanung Friedrichstr. 45

4. OG

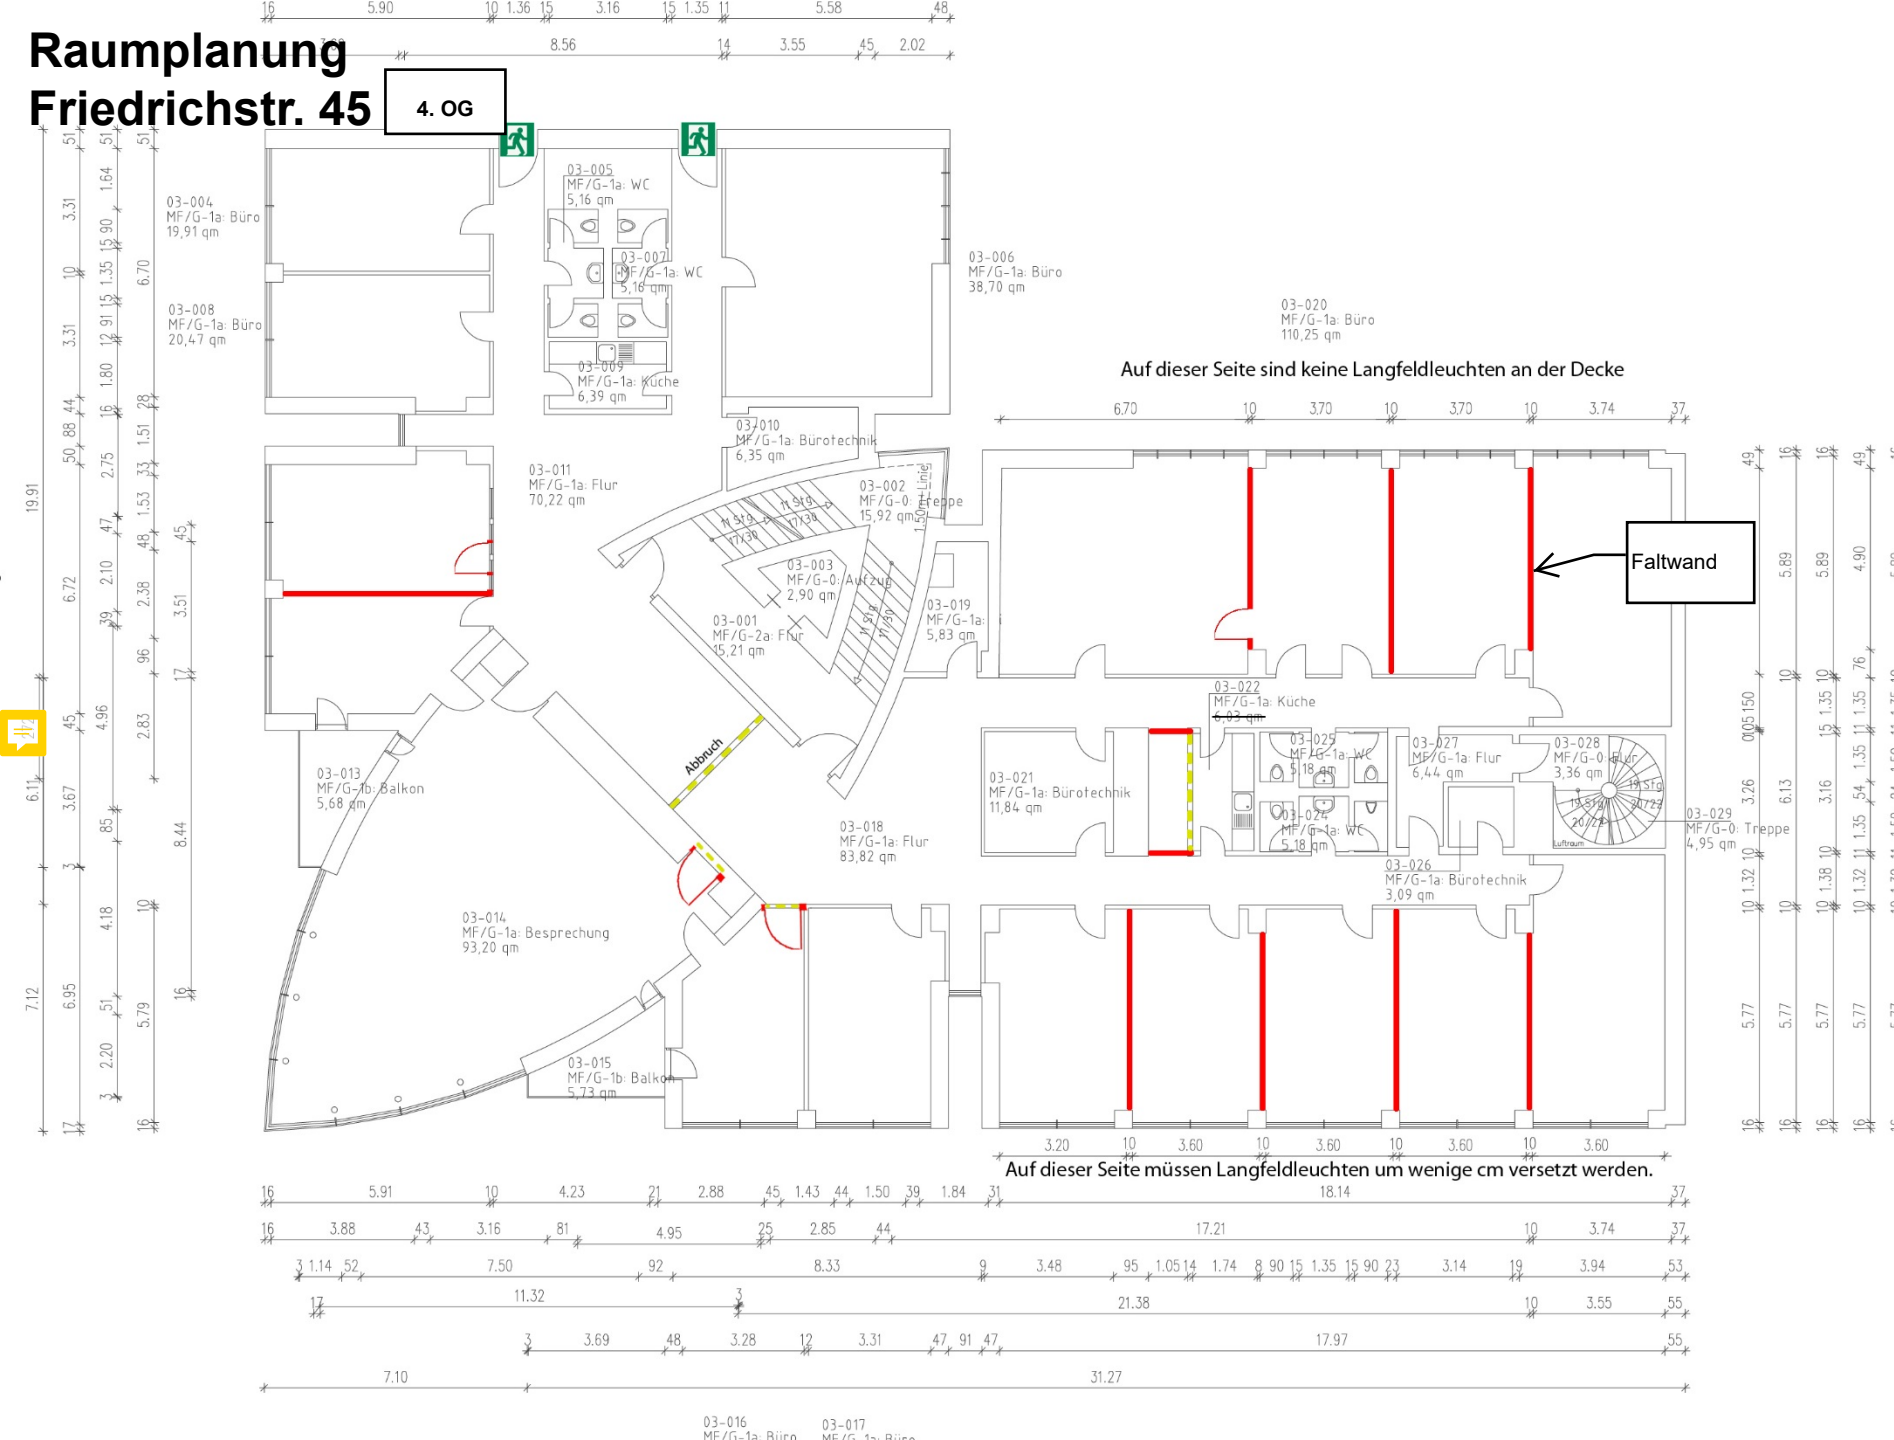

Anlage 1a - Grundrisspläne

Die Planung von designyougo beruht auf der zur Verfügung gestellten Bestandsplanung ohne zusätzliche Bestandsaufnahme.

- MF/G-1
- MF/G-2

R17	09.04.2015	Vorbereitung
R16	30.03.2015	Vorbereitung
R15	25.03.2015	Vorbereitung
Rev.		Grund

Projekt:
Mietflächen
Verbraucherzentrale
Landesverband

GSW Hochhaus
Charlottenstraße 4/
Rudowische-Straße 17
10969 Berlin

Bauherr
WIGGUM S.à r.l.
EBBC Building H
6, route de Trèves
L-2633 Senningerberg, Luxemburg

Architekt
designyougo - Gesellschaft von Architekten mbH
Schönhauser Allee 151
10435 Berlin
t: +49 (0)30 303 433 85
e: info@designyougo.com

Titel
Grundriss EG



20. April 2015 | 1:200 | 700 x 297 mm

VZBV-GIF-A1000 R17

Anlage 1a - Grundrisspläne

Die Planung von designyougo beruht auf der zur Verfügung gestellten Bestandsplanung ohne zusätzliche Bestandsaufnahme.

- MF/G-1
MF/G-2

R17 | 09.04.2015 | Vorabzug
R16 | 30.03.2015 | Vorabzug
R15 | 25.03.2015 | Vorabzug
Rev. | Grund

Projekt:
MietBüchen
Verbraucherzentrale
Landesverband

GSW Hochhaus
Charlottenstraße 4/
Rudi-Dutschke-Straße 17
10969 Berlin

Bauherr
WIGGUM S.à r.l.
EBBC Building H
6, route de Trèves
L-2633 Senningerberg, Luxemburg

Architekt
designyougo - Gesellschaft von Architekten mbH
Schönhauser Allee 151
10435 Berlin
t: +49 (0)30 303 433 85
e: info@designyougo.com

Titel

Grundriss 1.OG


Graphic Scale: 1:200



09. Apr 2015 | 1:200 | 700 x 297 mm



VZBV-GIF-A1001 R17

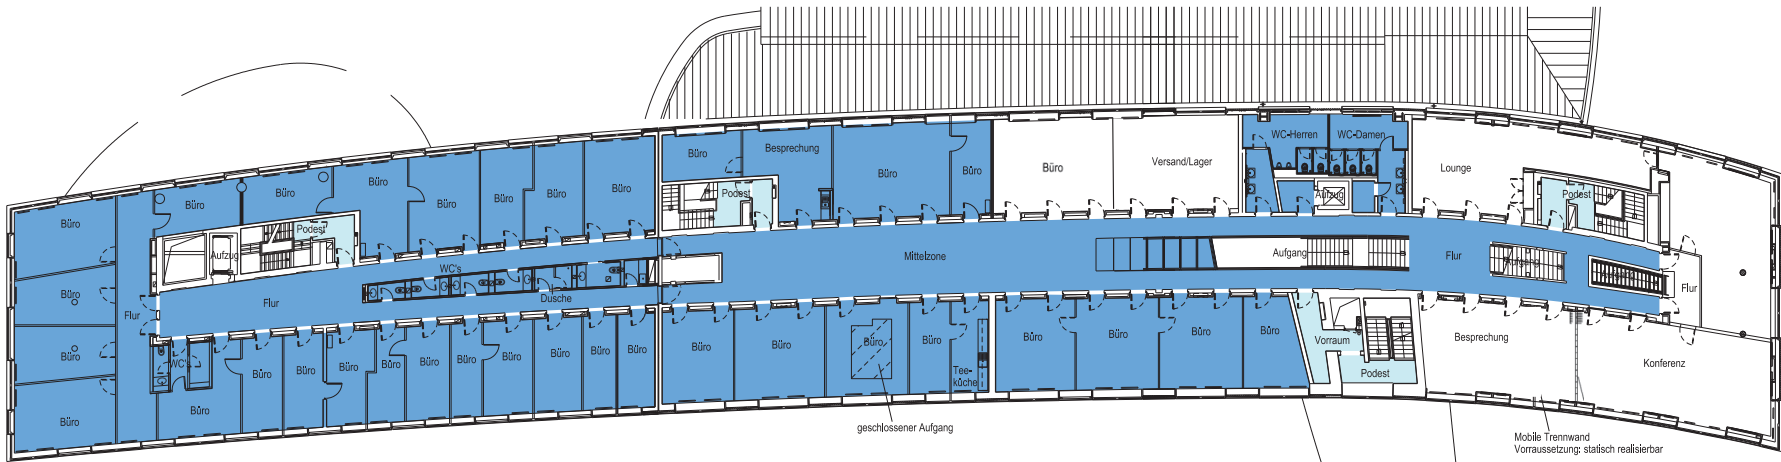

Bestandsmietfläche 1.OG gesamt:
1134.83m²

Anlage 1a - Grundrisse

Die Planung von designyougo beruht auf der zur Verfügung gestellten Bestandsplanung ohne zusätzliche Bestandsaufnahme.

- MF/G-1
- MF/G-2

- R17 | 09.04.2015 | Vorabzug
- R16 | 30.03.2015 | Vorabzug
- R15 | 25.03.2015 | Vorabzug
- Rev. | Grund

Projekt:
MietBüchen
Verbraucherzentrale
Landesverband


GSW Hochhaus
Charlottenstraße 4/
Rudi-Dutschke-Straße 17
10969 Berlin

Bauherr
WIGGUM S.à r.l.
EBBC Building H
6, route de Trèves
L-2633 Senningerberg, Luxemburg

Architekt
designyougo - Gesellschaft von Architekten mbH
Schönhauser Allee 151
10435 Berlin
t: +49 (0)30 303 433 85
e: info@designyougo.com


Titel

Grundriss 2.OG

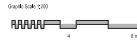

09. Apr. 2015 | 1:200 | 700 x 297 mm


VZBV-GIF-A1002 R17

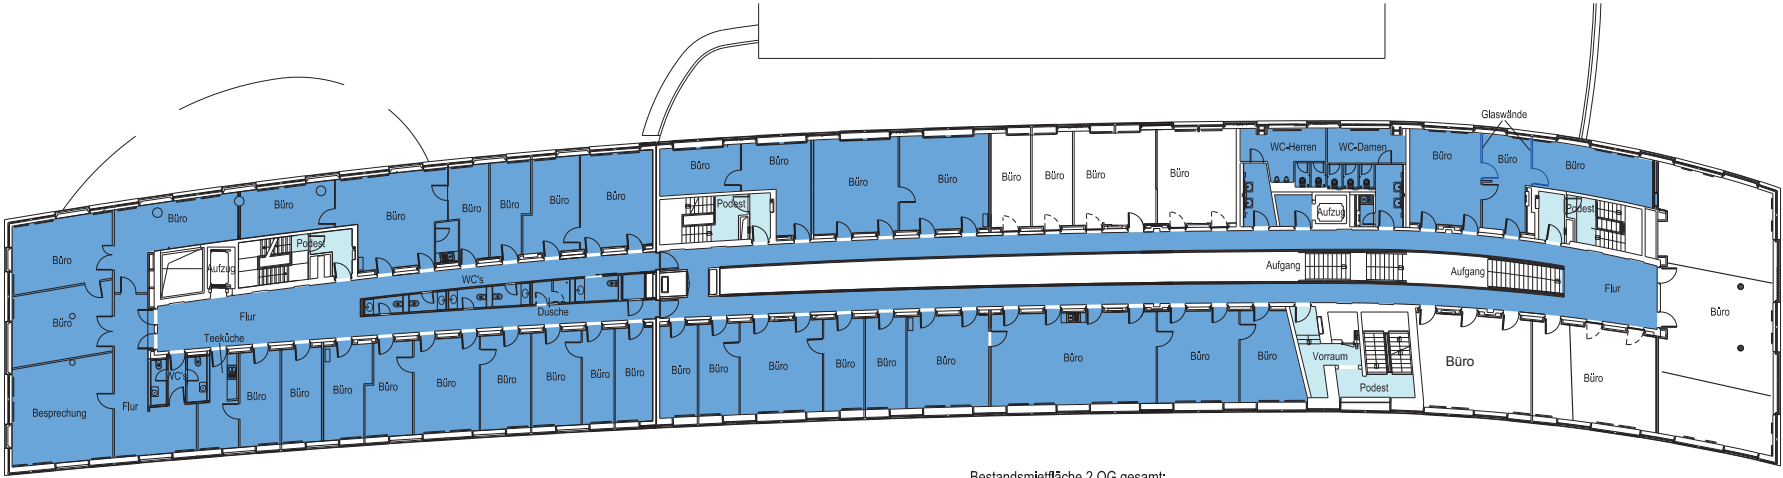

Bestandsmietfläche 2.OG gesamt:
1175.66m²

Anlage 1a - Grundrisspläne

Die Planung von designyougo beruht auf der zur Verfügung gestellten Bestandsplanung ohne zusätzliche Bestandsaufnahme.

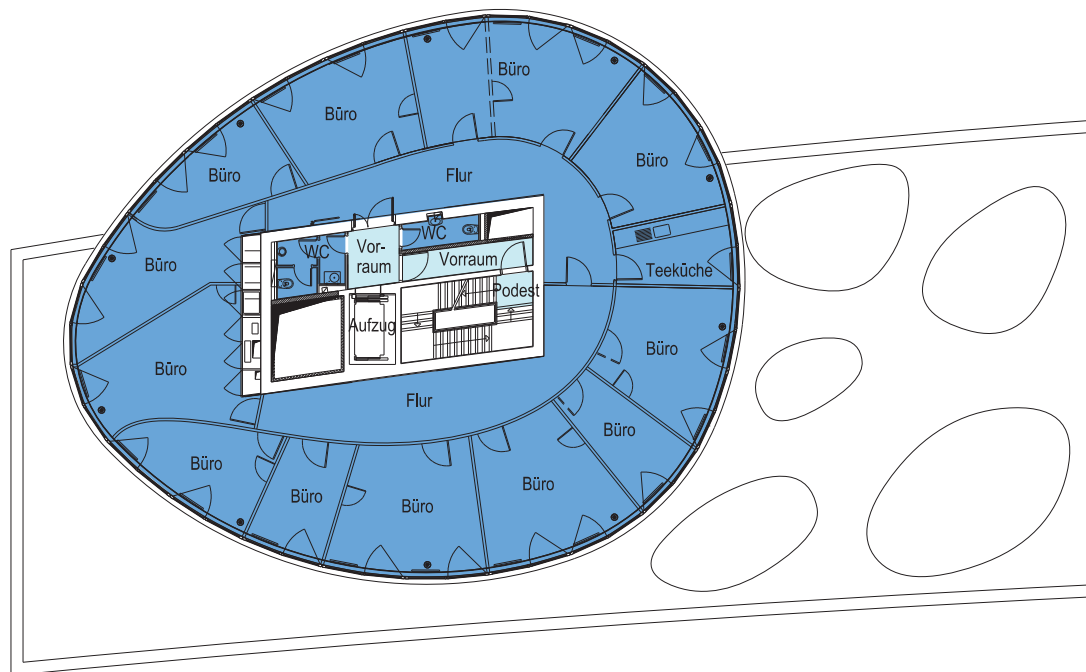

Bestandsmietfläche 3.OG gesamt: 350.70m²

R17 | 09.04.2015 Vorabzug
R16 | 30.03.2015 Vorabzug
R15 | 25.03.2015 Vorabzug
Rev. | Grund



Projekt:
Mietflächen
Verbraucherzentrale
Landesverband

GSW Hochhaus
Charlottenstraße 4/
Rudi-Dutschke-Straße 17
10969 Berlin

Bauherr
WIGGUM S.à r.l.
EBBC Building H
6, route de Trèves
L-2633 Senningerberg, Luxemburg

Architekt
designyougo - Gesellschaft von Architekten mbH
Schönhauser Allee 151
10435 Berlin
t: +49 (0)30 303 433 85
e: info@designyougo.com

Titel
Grundriss 3.OG

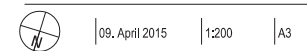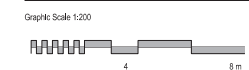


VZBV-GIF-A1003 R17

Anlage 1a - Grundrisspläne

Die Planung von designyougo beruht auf der zur Verfügung gestellten Bestandsplanung ohne zusätzliche Bestandsaufnahme.

	MF/G-1
	MF/G-2

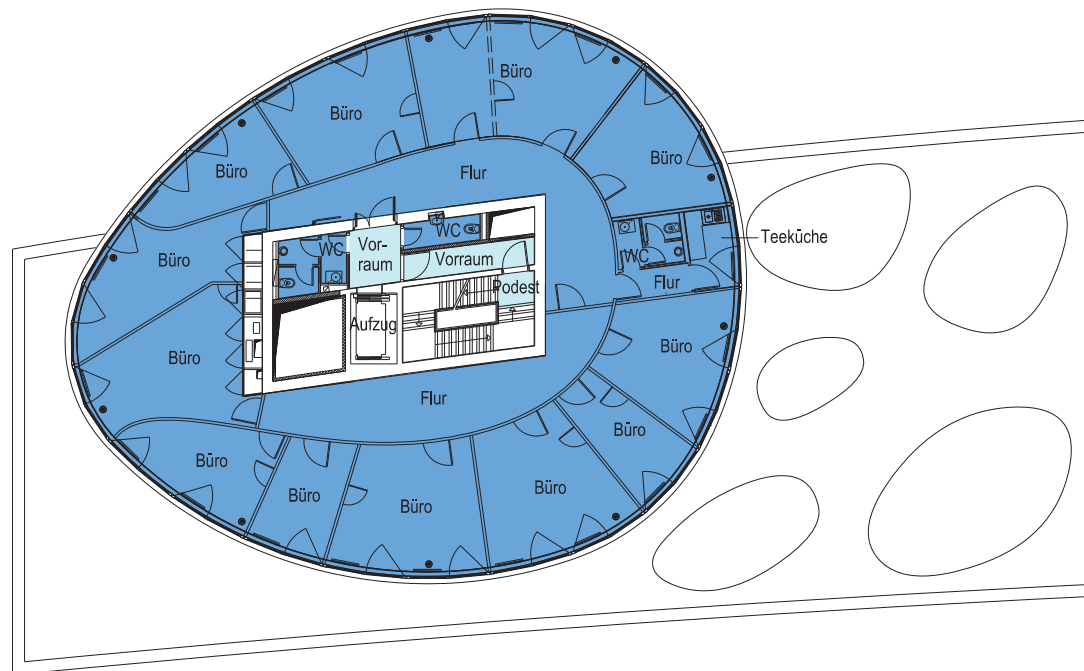

Bestandsmietfläche 4.OG gesamt: 350.64m²

R17		09.04.2015	Vorabzug
R16		30.03.2015	Vorabzug
R15		25.03.2015	Vorabzug
Rev.		Grund	

Projekt:
Mietflächen
Verbraucherzentrale
Landesverband


GSW Hochhaus
Charlottenstraße 4/
Rudi-Dutschke-Straße 17
10969 Berlin

Bauherr
WIGGUM S.à r.l.
EBBC Building H
6, route de Trèves
L-2633 Senningerberg, Luxemburg

Architekt
designyougo - Gesellschaft von Architekten mbH
Schönhauser Allee 151
10435 Berlin
t: +49 (0)30 303 433 85
e: info@designyougo.com

Grundriss 4.OG

Graphic Scale 1:200

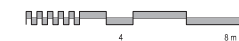


09. April 2015 | 1:200 | A3

VZBV-GIF-A1004 R17

Anlage 1a - Grundrisspläne

Die Planung von designyougo beruht auf der zur Verfügung gestellten Bestandsplanung ohne zusätzliche Bestandsaufnahme.

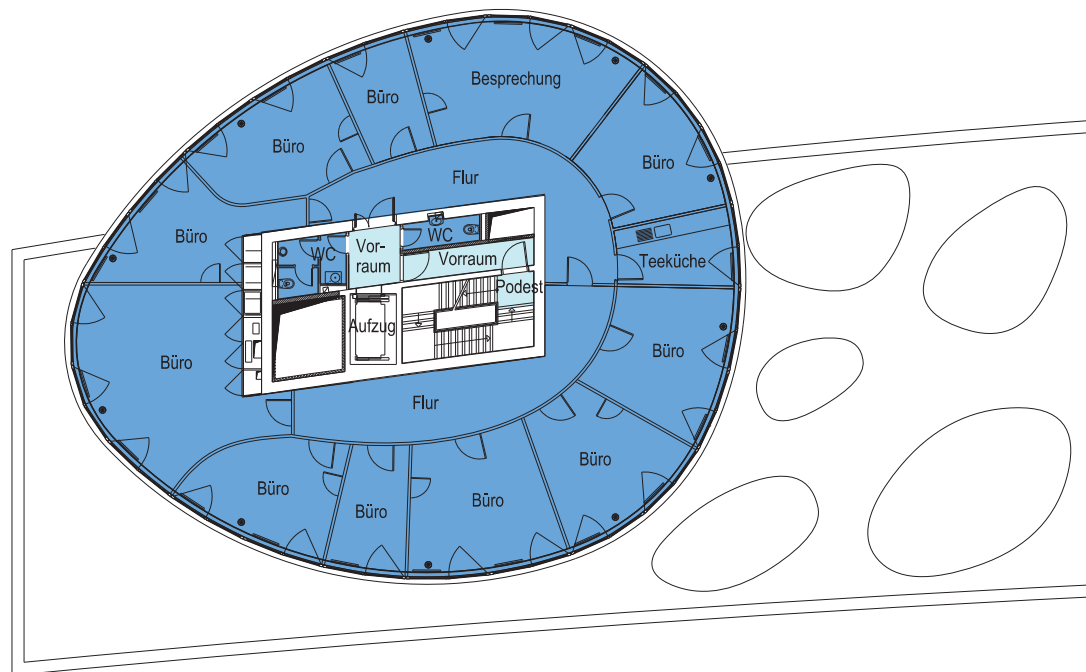

Bestandsmietfläche 5.OG gesamt: 350.59m²

R17 | 09.04.2015 | Vorabzug
R16 | 30.03.2015 | Vorabzug
R15 | 25.03.2015 | Vorabzug
Rev. | Grund

Projekt:
Mietflächen
Verbraucherzentrale
Landesverband


GSW Hochhaus
Charlottenstraße 4/
Rudi-Dutschke-Straße 17
10969 Berlin

Bauherr
WIGGUM S.à r.l.
EBBC Building H
6, route de Trèves
L-2633 Senningerberg, Luxemburg

Architekt
designyougo - Gesellschaft von Architekten mbH
Schönhauser Allee 151
10435 Berlin
t: +49 (0)30 303 433 85
e: info@designyougo.com

Titel
Grundriss 5.OG

Graphic Scale 1:200

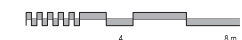

09. April 2015 | 1:200 | A3

VZBV-GIF-A1005 R17