
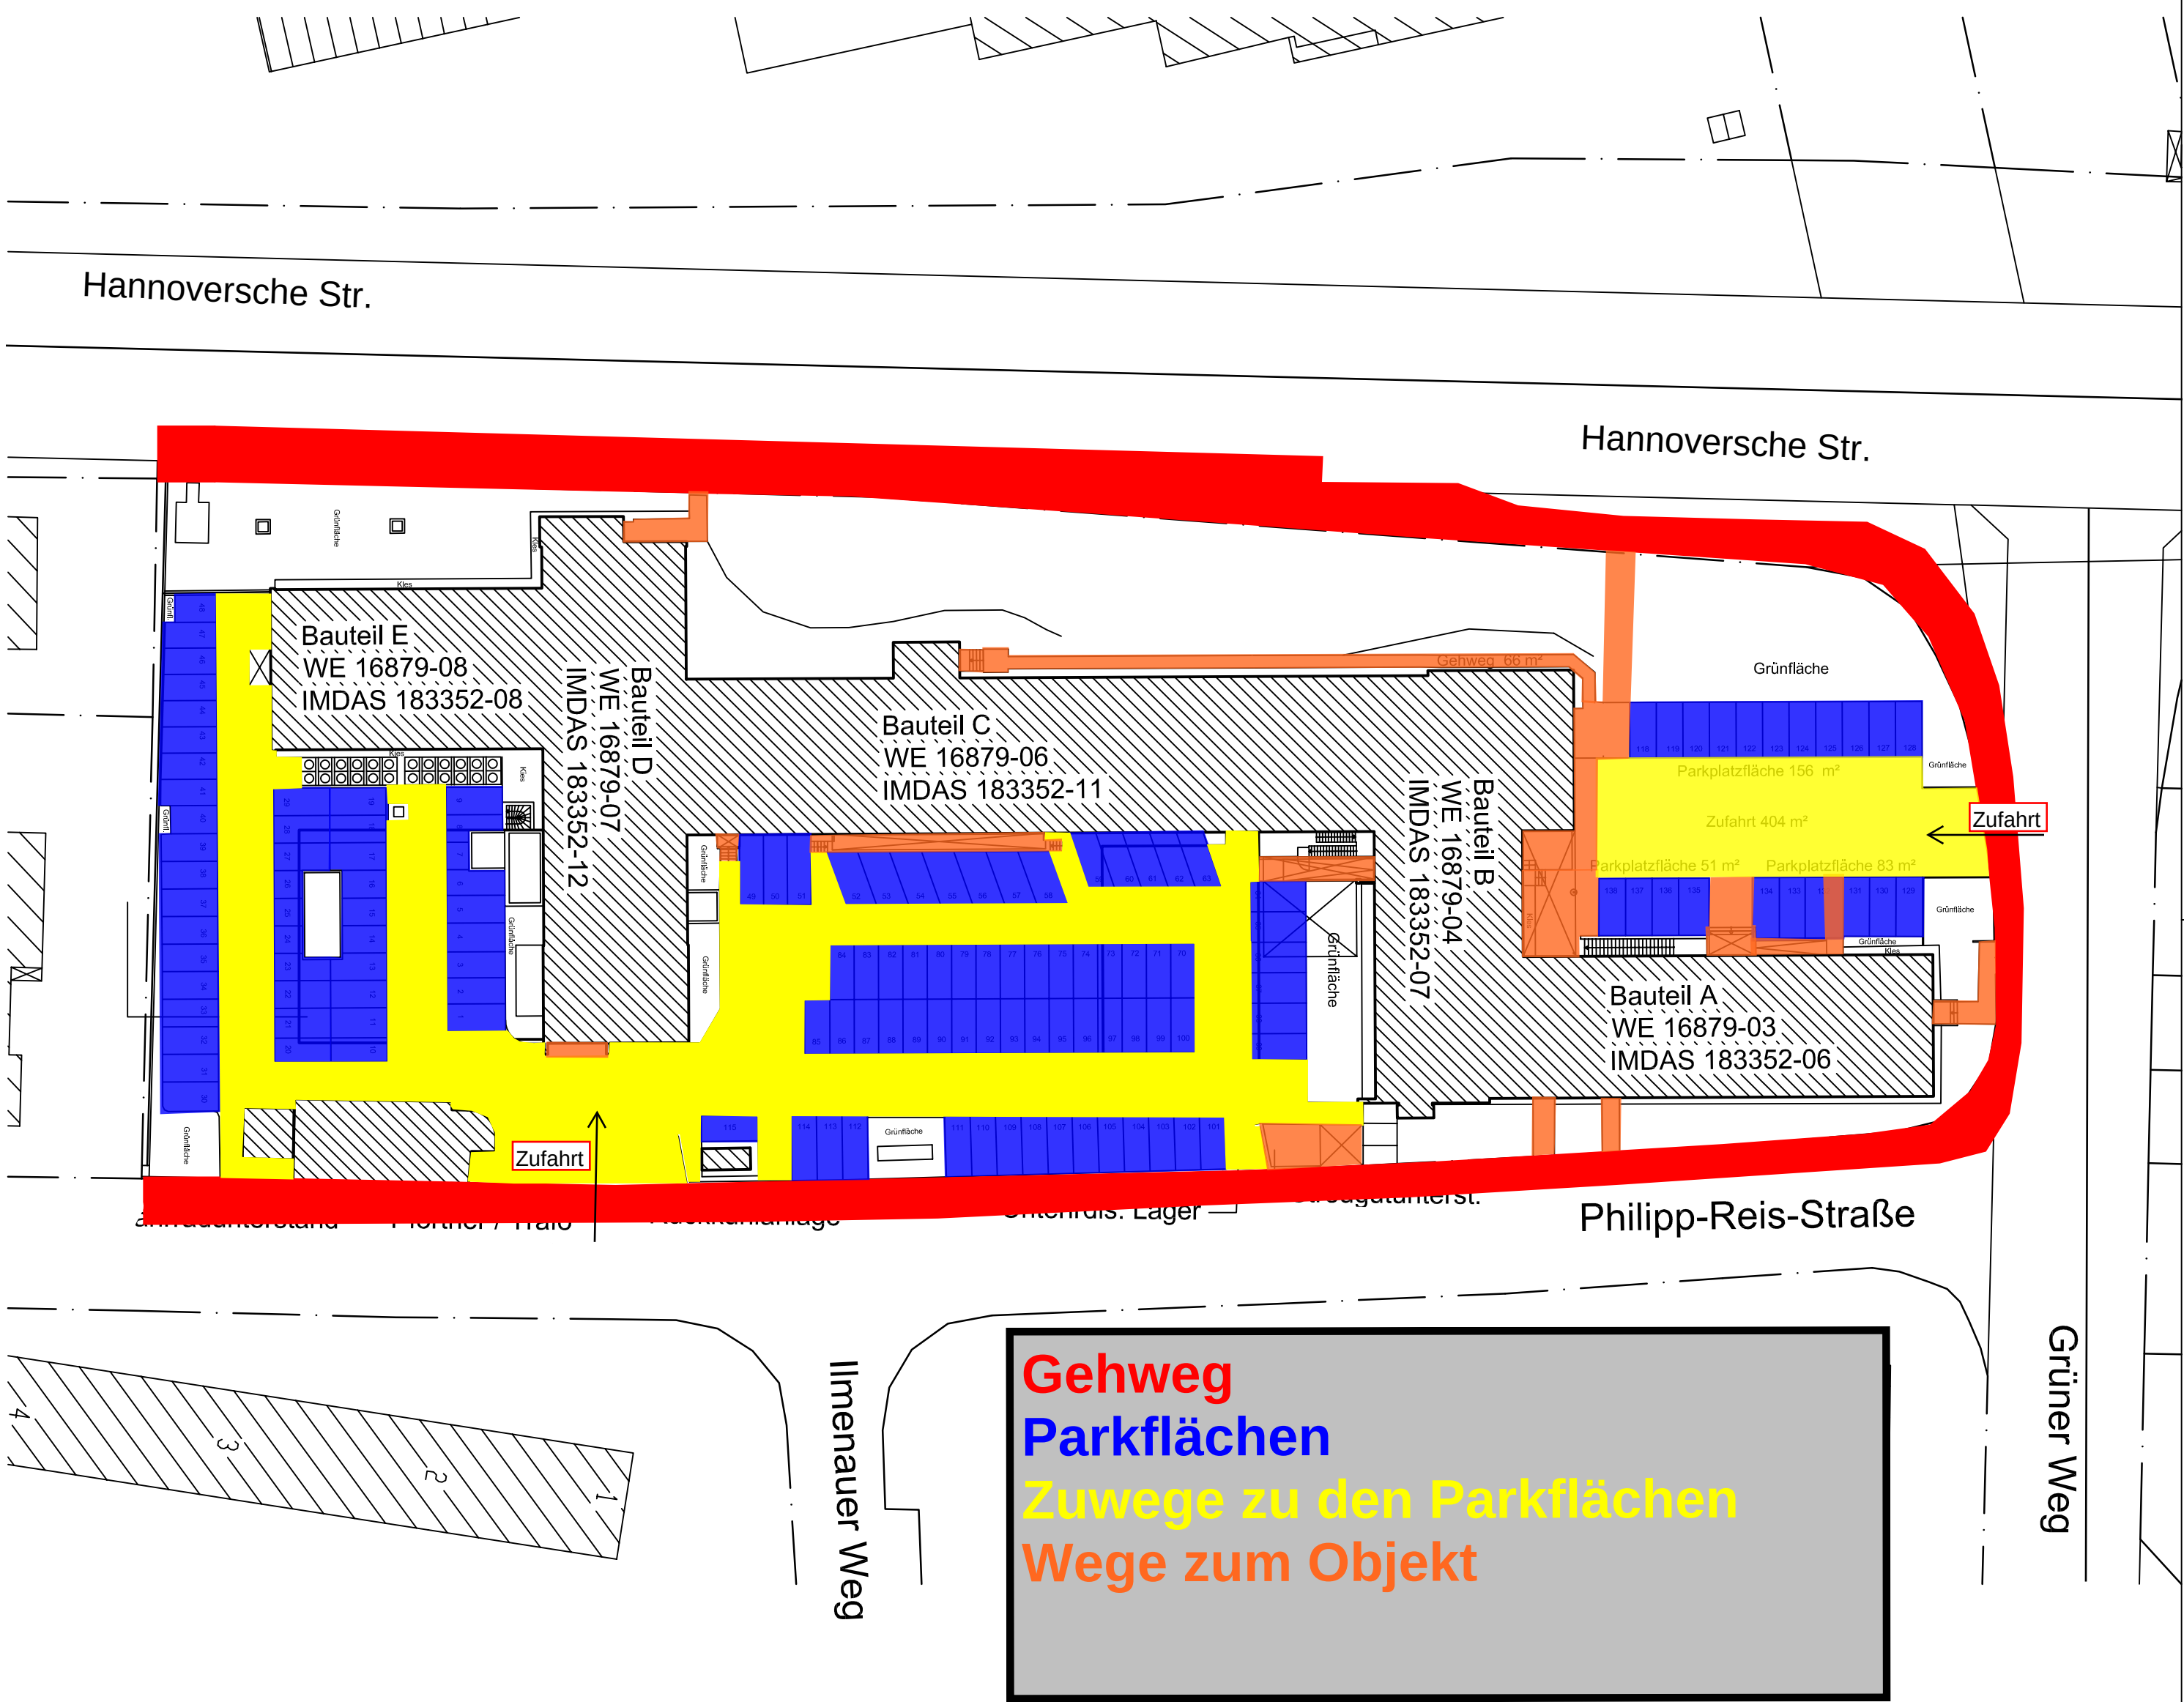


[illegible]

Index	Art der Änderung	Datum
		Name

Grundlagenplan: LAGEPLAN-TEIL 1.T.FF

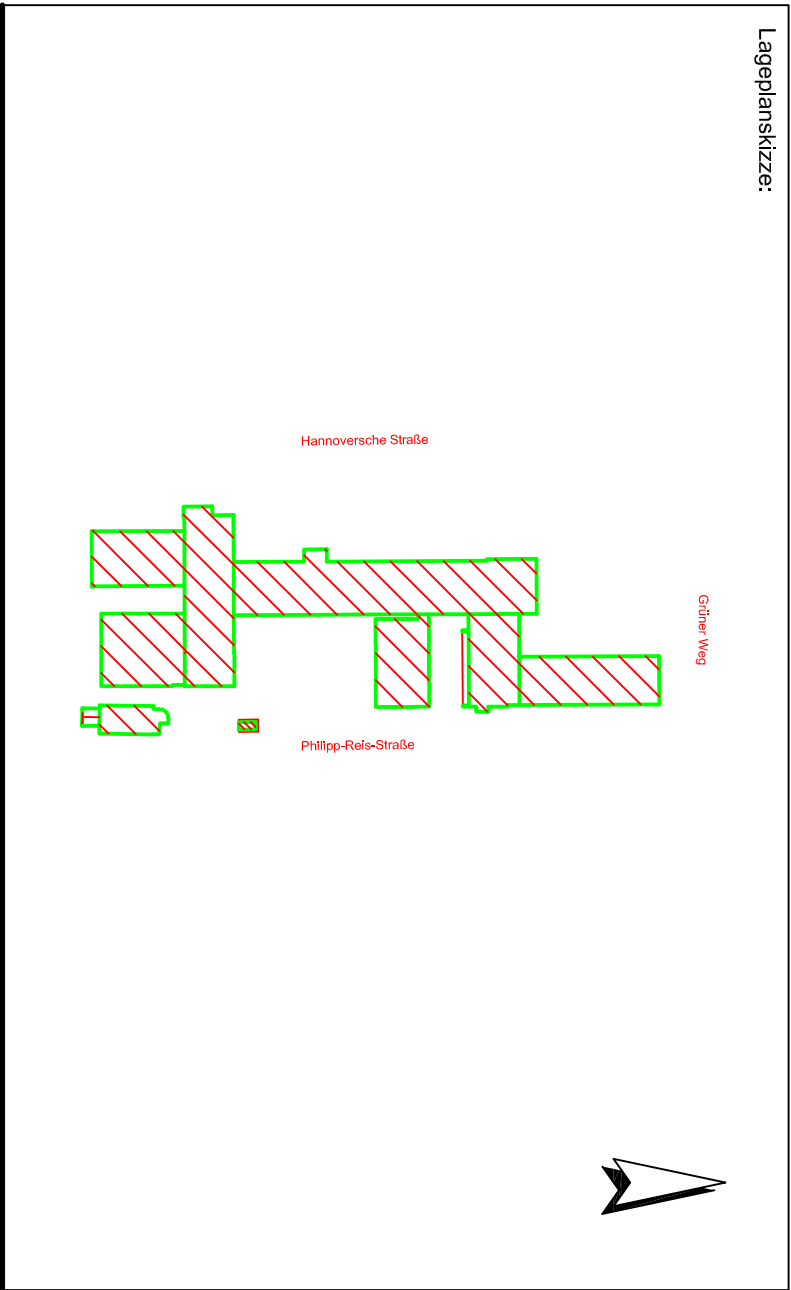

Bauteil:		Deutsche Telekom Immobilien und Service GmbH	
DeTeImmobilien		Niederlassung Hannover Vahrenwalder Straße 247 30179 Hannover	
Projektverantwortung:		Cublietrix Geometrie GmbH Anna-von-Gleichen-Ring 77 21035 Hamburg	
Vorname:		FDG Göttingen Philipp-Reis-Str. 2a 37075 Göttingen	
Leistungsbezeichnung:		Leistungsphase:	
ARCHITEKTUR		BESTAND	
Planinhalt:		bearb. 28.04.04 gepr. Freigabe Maßstab: 1:100	
GRUNDRISS LAGEPLAN		Titel: LAGEPLAN-TEIL 1.TIF	
Imdas-Nr.: 18 3352 00		Korrespondenz-Nr.: XXXXXXXX	
Plan-Code:		16879-XX-0BAROLA00010	