



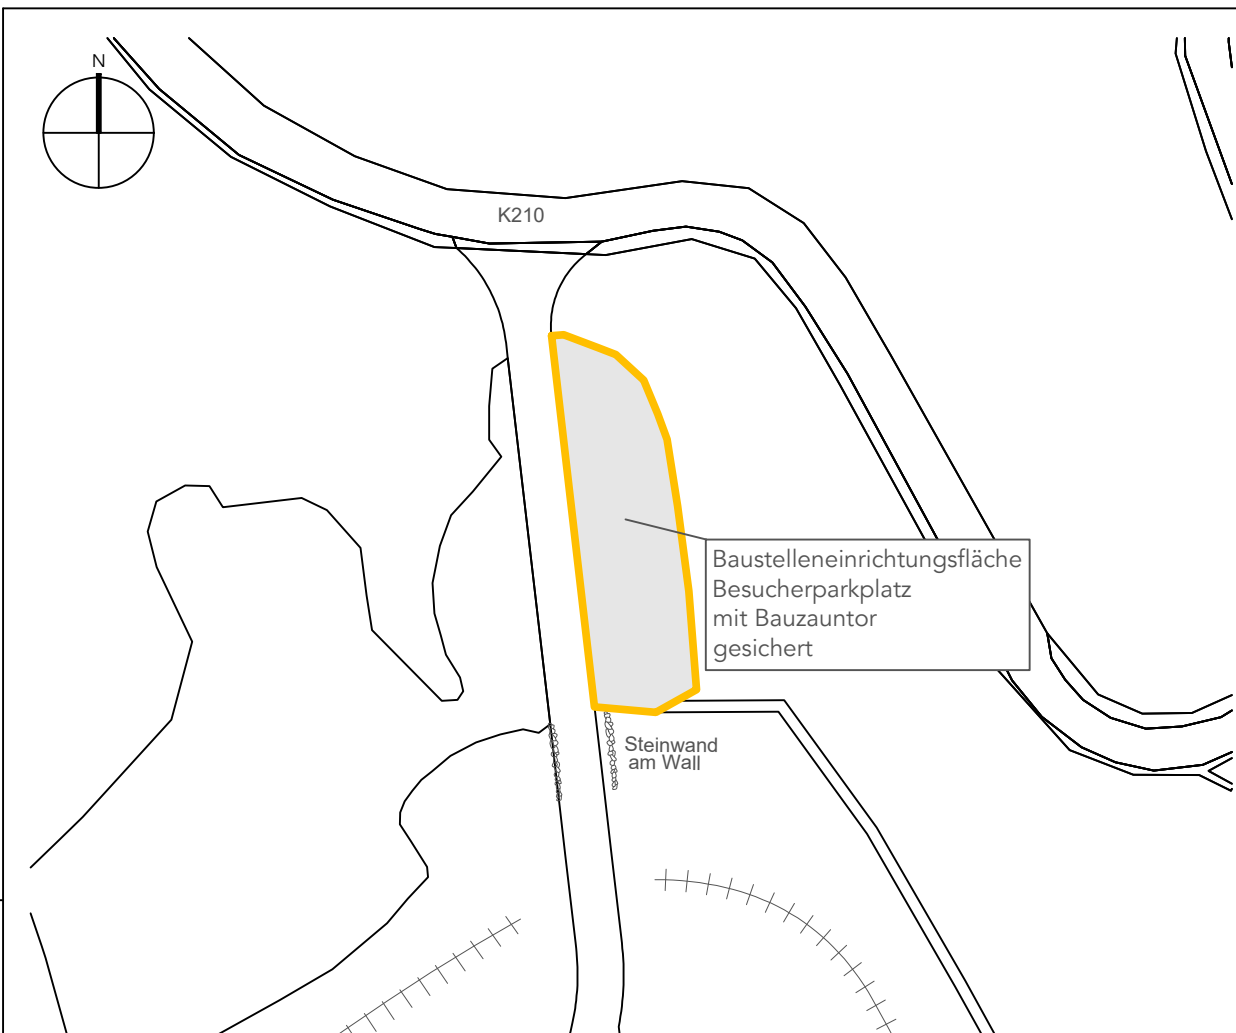

Ausschnitt BE-Fläche Besucherparkplatz, o. M.

Zeichnung der Umgebung basieren auf einer Kartierung der Gartenanlage im Rahmen einer studentischen Arbeit. Höhenlinien entsprechend des Digitalen Geländemodells des LGLN Niedersachsen.

Es können Abweichungen zwischen Zeichnung und tatsächlicher Bestandsituation vorliegen.

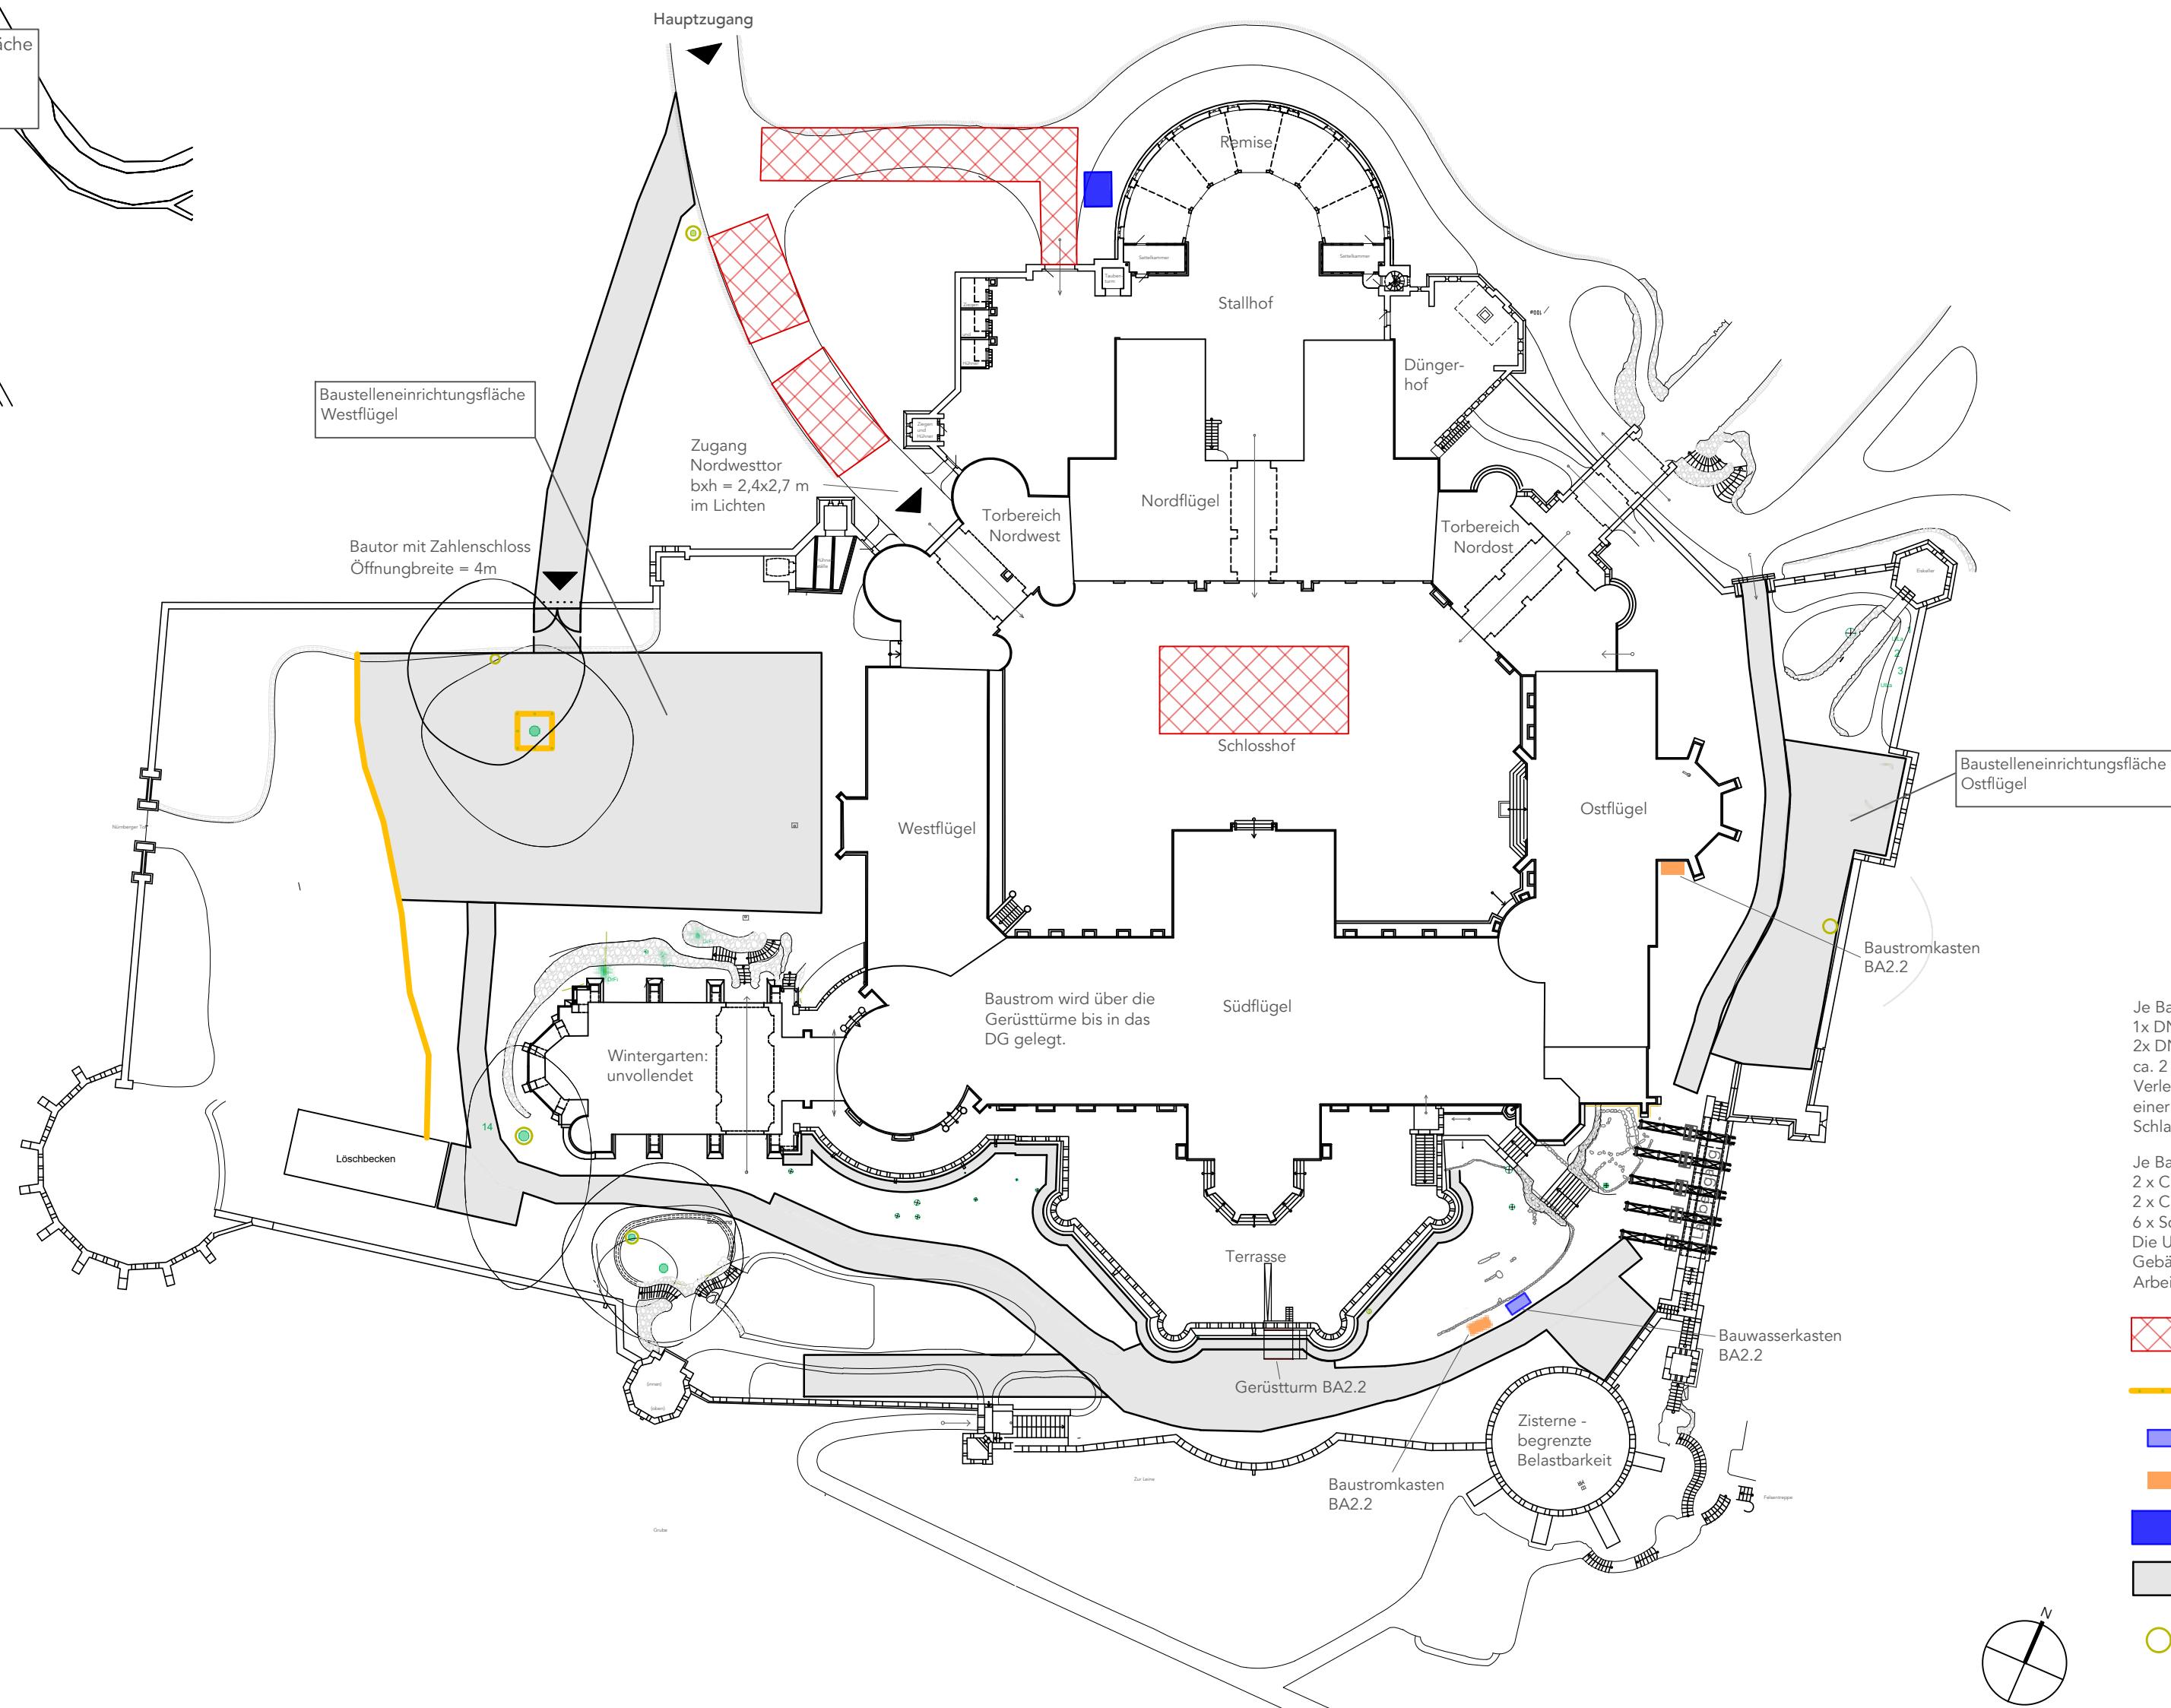

Je Bauwasserverteiler:
1x DN20
2x DN15
ca. 2 bar
Verlegung einer flexiblen Schlauchleitung durch AN.

Je Baustromverteiler:
2 x CEE 32A
2 x CEE 16A
6 x Schuko-Steckdosen (mind.)
Die Unterverteilung innerhalb des Gebäudes zum jeweiligen Arbeitsplatz ist Sache des AN.

- Feuerwehruzufahrt/Stellfläche
- Bauzaun
- Bauwasserkasten
- Baustromkasten
- Sanitärcontainer
- Vorhandene Baustraßen und BE-Flächen
- Baumschutz

Zeichnungen basierend auf Plänen des Architekten Kastenholz von 1920 sowie einer Kartierung der Gartenanlage im Rahmen einer studentischen Arbeit.

Es können Abweichungen zwischen Zeichnung und tatsächlicher Bestandsituation vorliegen.

Projekt Schloss Marienburg - BA 2.2 Terrasse Süd		Planungsphase Ausführungsplanung				Maßstab 1:500
Zeichnungsinhalt Lageplan mit Baustelleneinrichtung - bis 12/26		Gezeichnet	L.F./W./N.H.	Datum	22.09.2026	Plan-Nr. BA2.2_LA_AU01_01
Bauherr Stiftung Schloss Marienburg Marienberg 1 30982 Pattensen		Planung				Projekt-Nr. 23-211-03
						Blattformat A2
Änderung		Name	Datum	Index		