



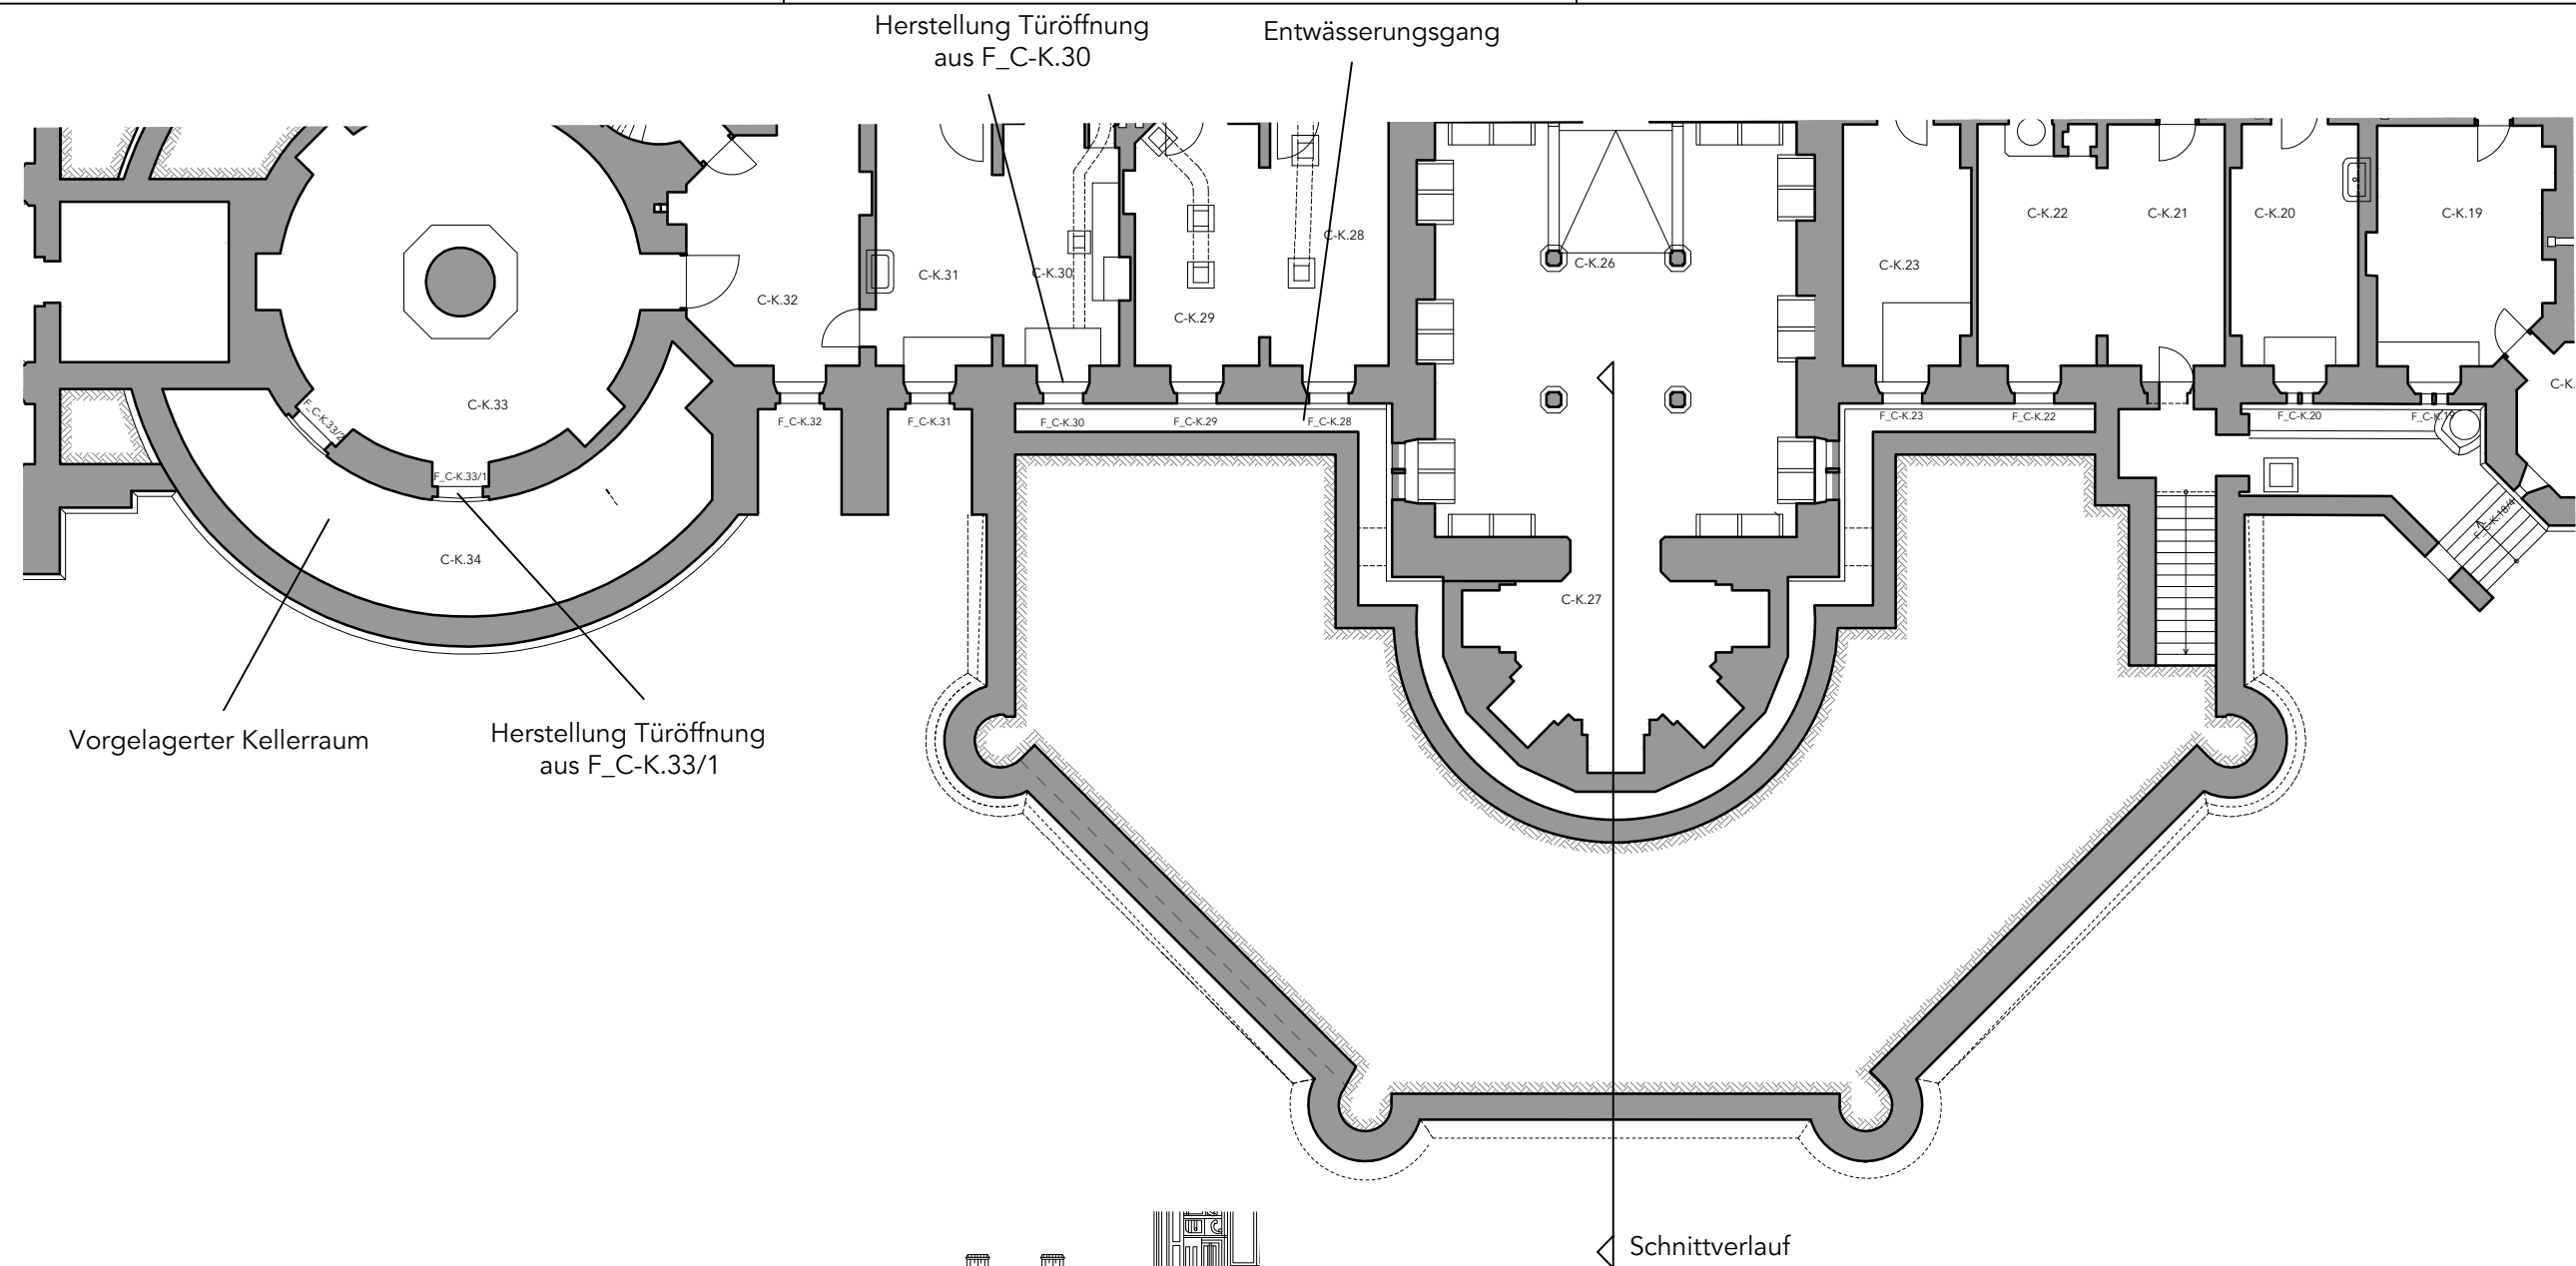

Grundriss Kellergeschoss

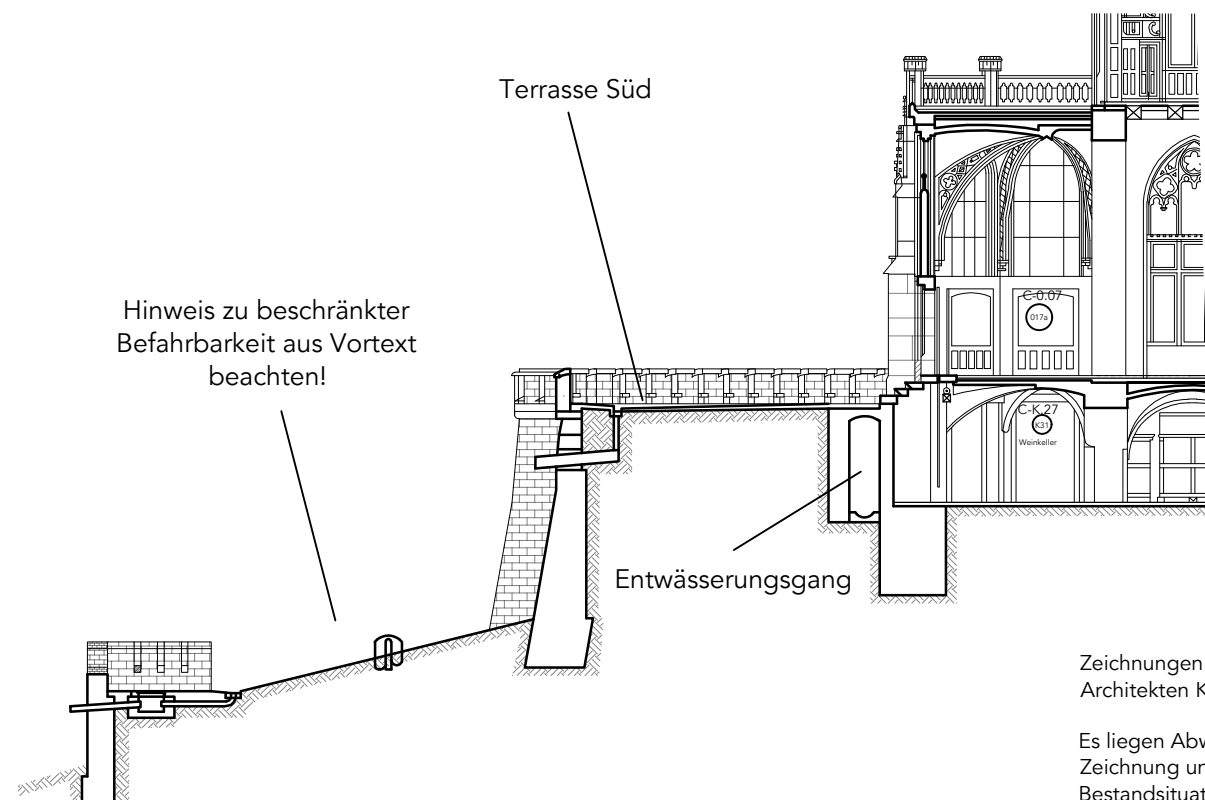

Schnitt durch den Entwässerungsgang und Terrasse

Zeichnungen auf Grundlage von Plänen des Architekten Kastenholz von 1920

Es liegen Abweichungen zwischen Zeichnung und tatsächlicher Bestandsituation vor. Die Zeichnungen sind als Skizzen zur Veranschaulichung zu verstehen.

Der Plan enthält nur reduzierte Informationen! Die vollständige Legende ist den Bestandsplänen zu entnehmen.

Projekt Sanierung Schloss Marienburg		Planungsphase Ausführungsplanung			Maßstab 1 : 200
Zeichnungsinhalt BA 2.2: Maßnahmen Terrasse Süd, Kellergeschoss		Gezeichnet	Datum	06.05.2026	Plan-Nr. KG_EG00_OT
Bauherr Stiftung Schloss Marienburg Marienberg 1 30982 Pattensen		Planung			Projekt-Nr.
		Änderung	Name	Datum	Index
					Blattformat A3

