




Bewehrung Decke
obere und untere Lage
M 1:25

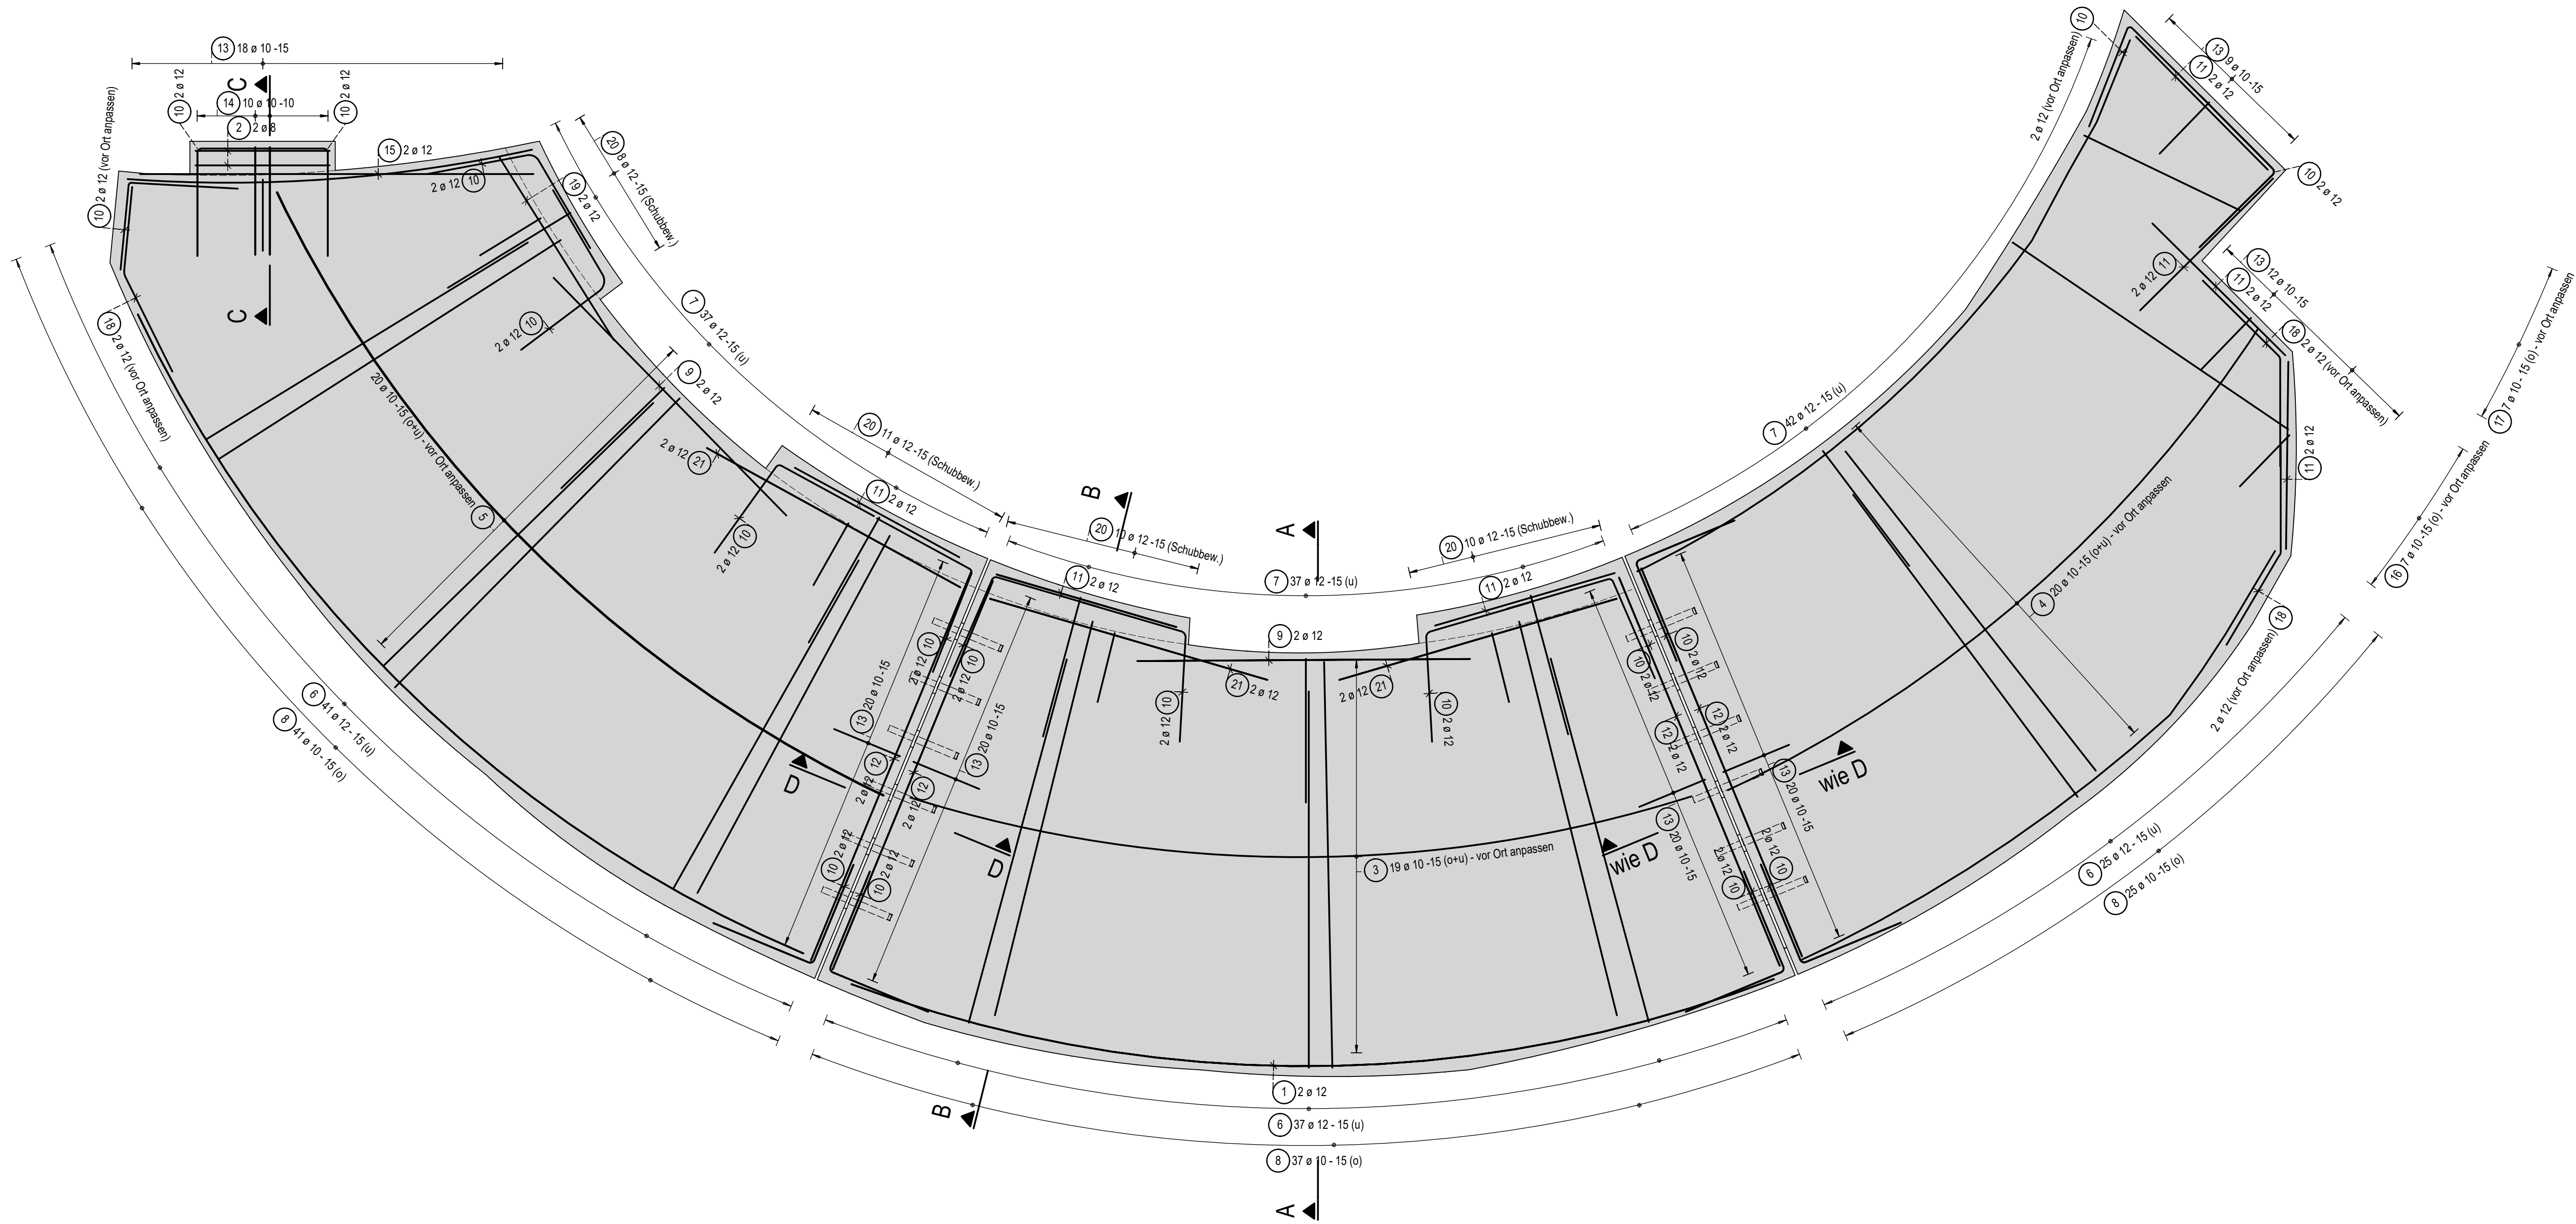


Schnitt A - A
M 1:25

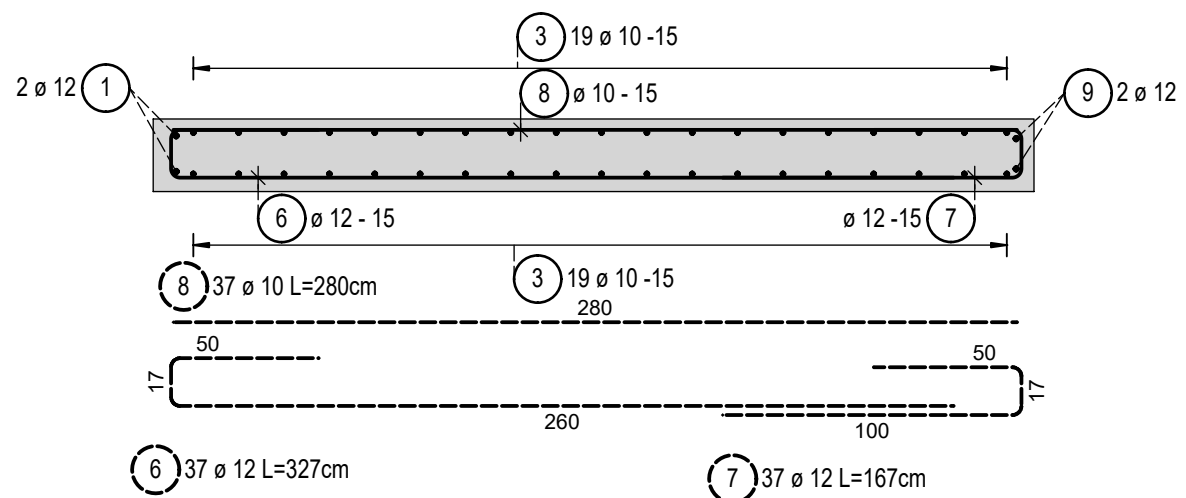


Schnitt B - B
M 1:25

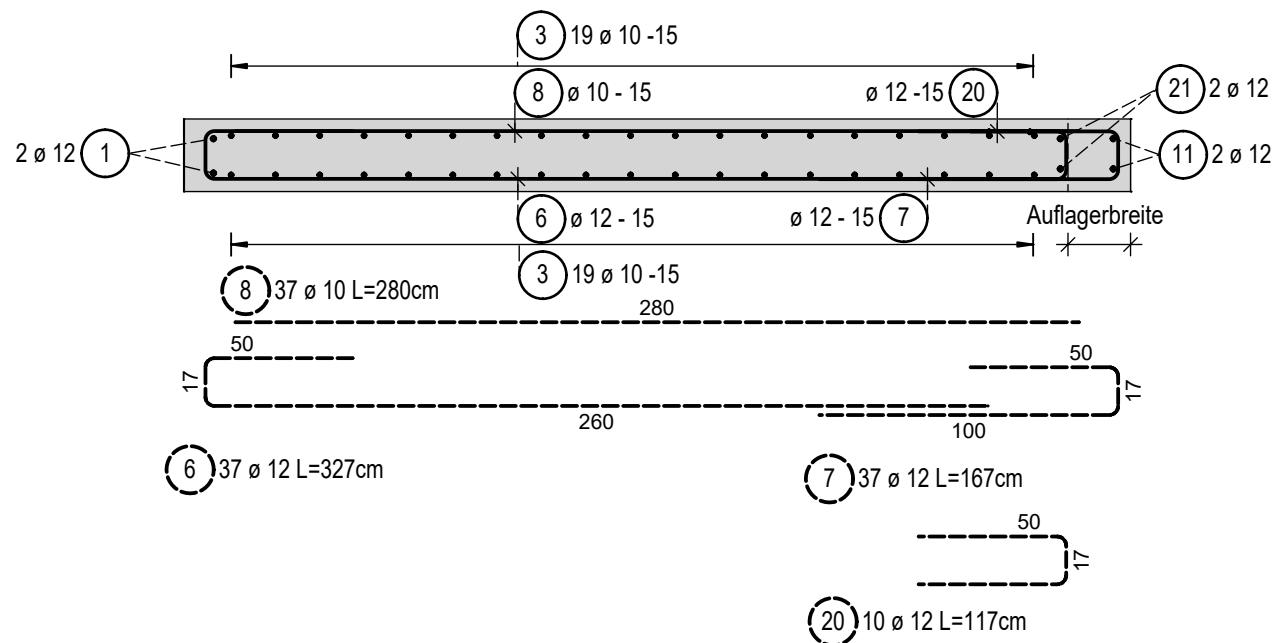

Schnitt C - C
M 1:25

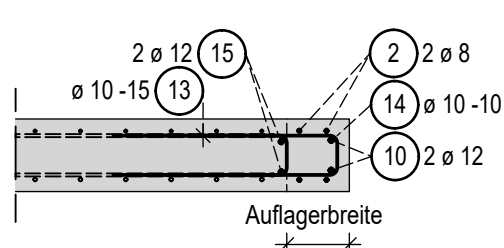

Schnitt D - D
M 1:25

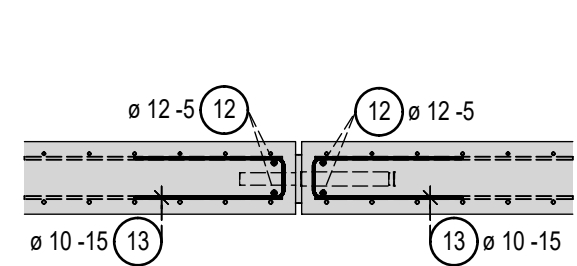

Stabliste - Biegeformen

Pos.	Stk	ø	Einzel	Bemaßte Biegeform	Gesamt	Masse
		[mm]	Länge	(unmaßstäblich)	Länge	[kg]
			[m]		[m]	
1	4	12	6.50		26.00	23.09
2	2	8	2.41		4.82	1.90
3	38	10	6.52		247.76	152.87
4	40	10	6.13		245.20	151.29
5	20	10	6.91		138.20	85.27
6	103	12	3.27		336.81	299.09
7	116	12	1.67		193.72	172.02
8	103	10	2.80		288.40	177.94
9	4	12	2.30		9.20	8.17
10	36	12	1.50		54.00	47.95
11	14	12	1.30		18.20	16.16
12	8	12	2.90		23.20	20.60
13	119	10	1.14		135.66	83.70
14	10	10	1.64		16.40	10.12
15	2	12	2.72		5.44	4.83
16	7	10	2.97		20.79	12.83
17	7	10	1.87		13.09	8.08
18	6	12	1.50		9.00	7.99
19	2	12	1.50		3.00	2.66
20	39	12	1.17		45.63	40.52
21	6	12	2.00		12.00	10.66
Gesamtmasse :					1337.74	

Mattenstahlliste

Pos.	Stück	Mattenbez.	Länge	Breite	Gewicht
			[m]	[m]	[kg]
1	38	BS12	2.000	0.200	20.94

Gesamtgewicht: 20.94


Unterstützung
ø=70 cm

38° BS12 LB=200/20

Bauteil	Beton	Exposition	besondere Eigenschaften	Nennmaß Betondeckung				
				s _{nom} = s _{min} + Δs _{dev}				
				oben	unten	innen	außen	seitlich
Decke	C 25/30	XC3	WF	3.5	3.5			3.5

Betonstahl : B500B

Biegeanweisung gemäß DIN EN 1992-1-1 Tabelle 8.1 DE

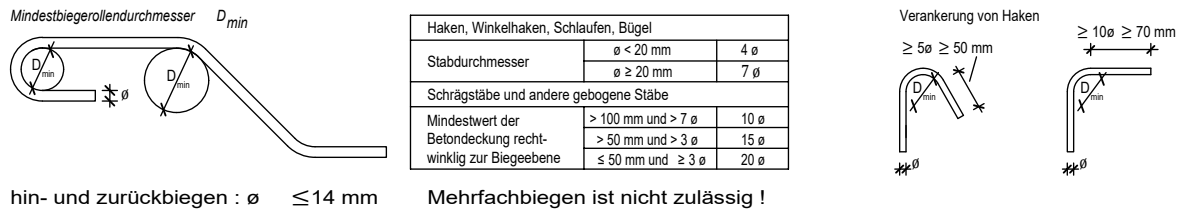

Abstandhalter und Unterstützungen

Abstandhalter für die untere Bewehrung

Unterstützungen der oberen Bewehrung

Besondere Anforderungen :

Auswahl und Verlegung nur nach DBV-Merkblättern

DBV-c nom -L2

siehe Stahlauszug

ALLE MASSE SIND AM BAU VERANTWORTLICH ZU PRÜFEN


DIE PLÄNE DER ARCHITEKTEN UND FACHPLANER SIND ZU BEACHTEN

Freigabe Prüfingenieur :

Zugehörige Pläne

PLAN-NR.	INHALT
SP_OT00_01	Schalplan Obere Terrasse - Decke über Keller Südwestturm

Übersichtsplan

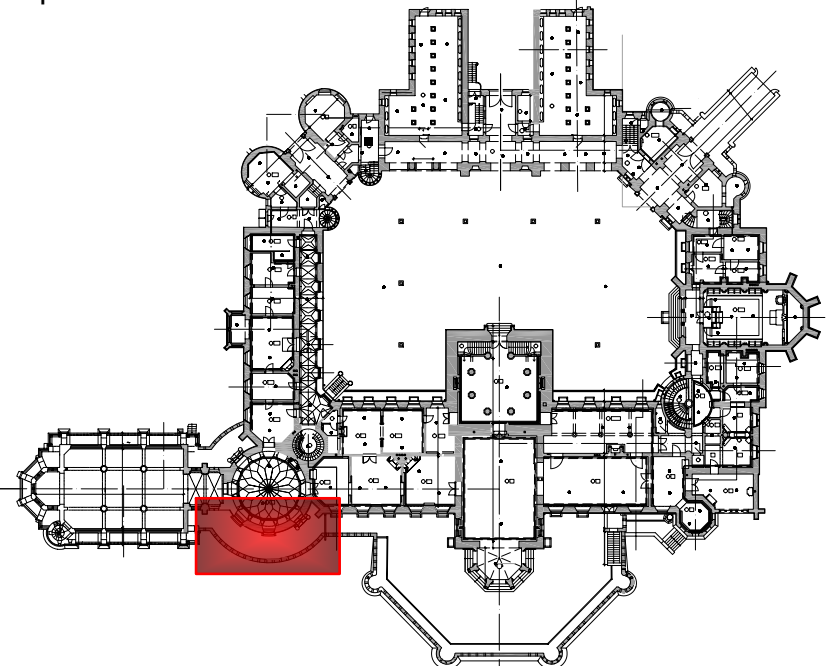

Index Datum gz Änderung

Massnahme/Bauwerk

Sanierung Schloss Marienburg

Bauherr

Stiftung Schloss Marienburg

Planinhalt

Bewehrungsplan

Obere Terrasse - Decke über Keller Südwestturm

Plannummer

BW_OT00_02

Maßstab 1:25

Format 59"x118"

Datum 17.07.2026

Projektnr. 23-2-008

gezeichnet

gesehen