


Decke über Gang Südflügel

M 1:50

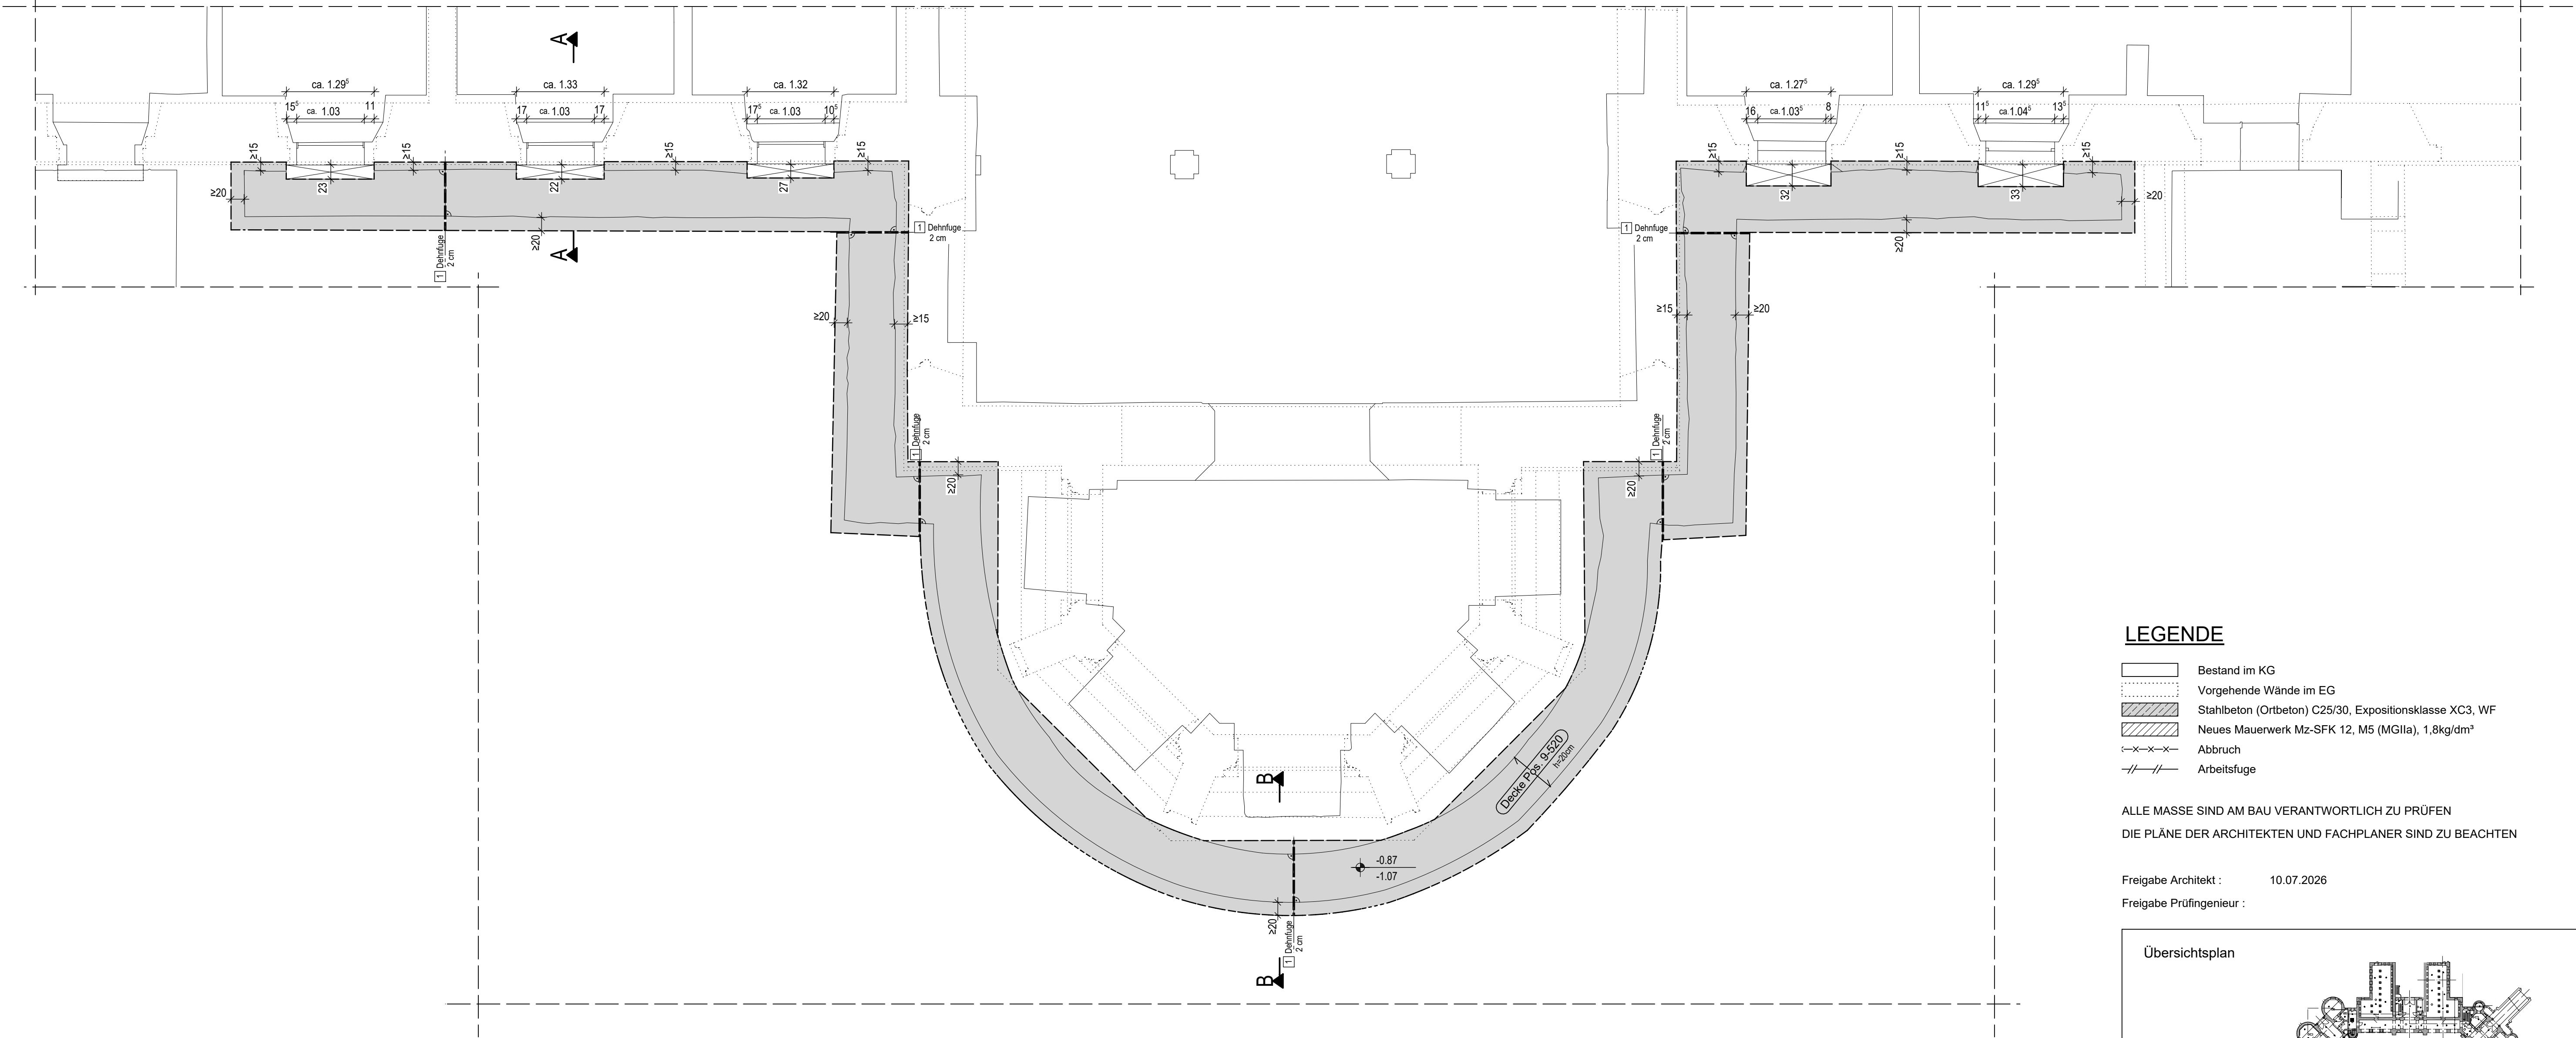

LEGENDE


- Bestand im KG
- Vorgehende Wände im EG
- Stahlbeton (Ortbeton) C25/30, Expositionsklasse XC3, WF
- Neues Mauerwerk Mz-SFK 12, M5 (MGIIa), 1,8kg/dm³
- Abbruch
- Arbeitsfuge

ALLE MASSE SIND AM BAU VERANTWORTLICH ZU PRÜFEN
DIE PLÄNE DER ARCHITEKTEN UND FACHPLANER SIND ZU BEACHTEN

Freigabe Architekt : 10.07.2026
Freigabe Prüfingenieur :

Schitt A - A


M 1:25

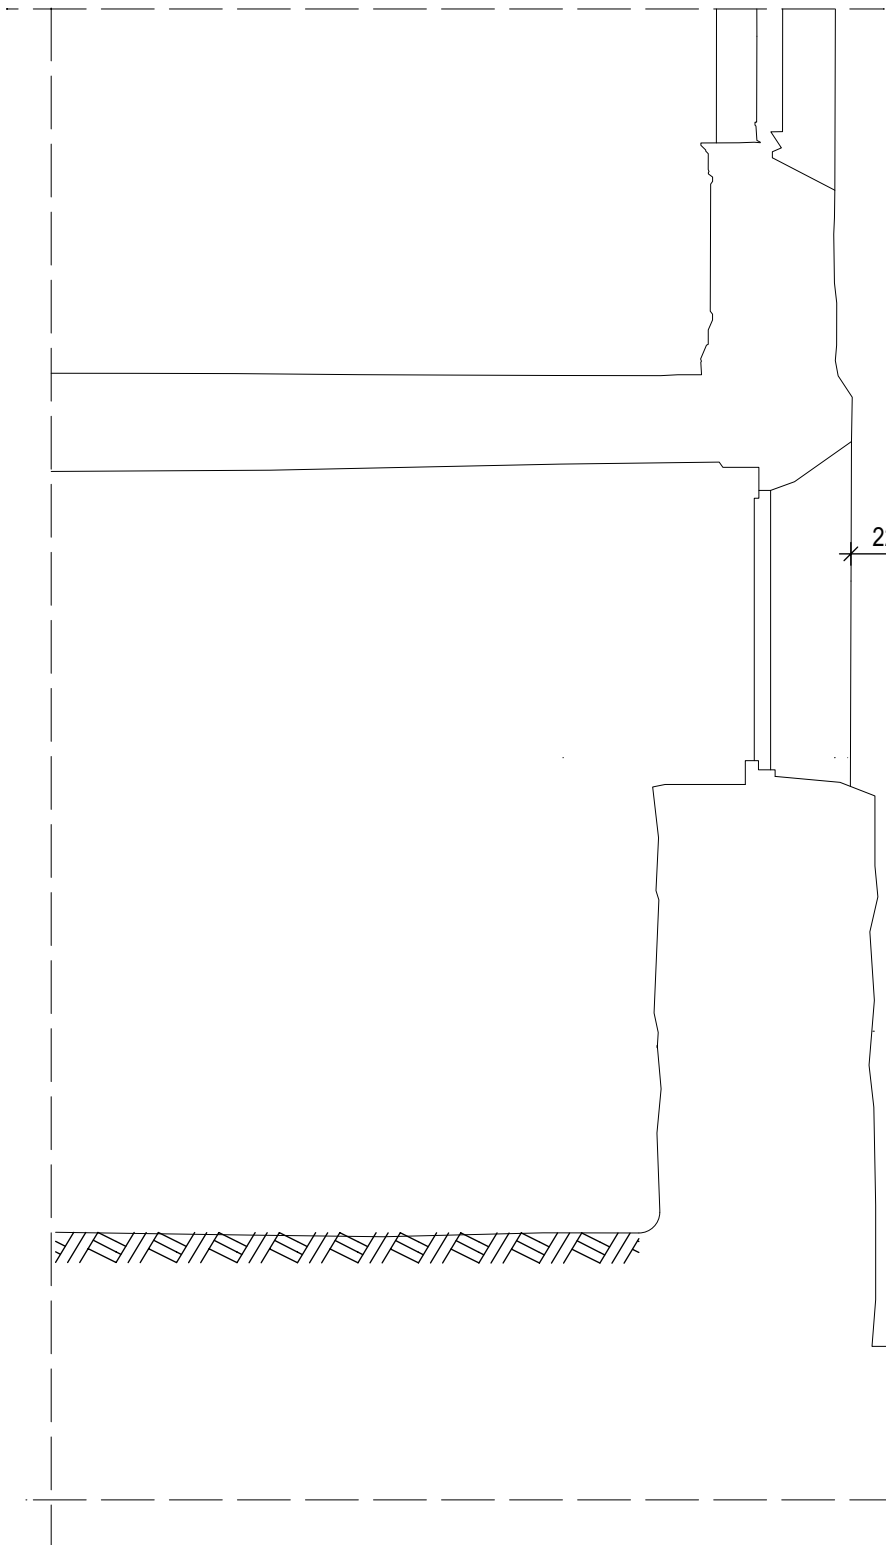


1 Dehnmaßfuge 2 cm, Anordnung 20 mm Weichfaserplatte in Fugenebene (Ortbetongeeignet, ISOVER Akustic HWP 1 o. glw.)

Schitt B - B

M 1:25

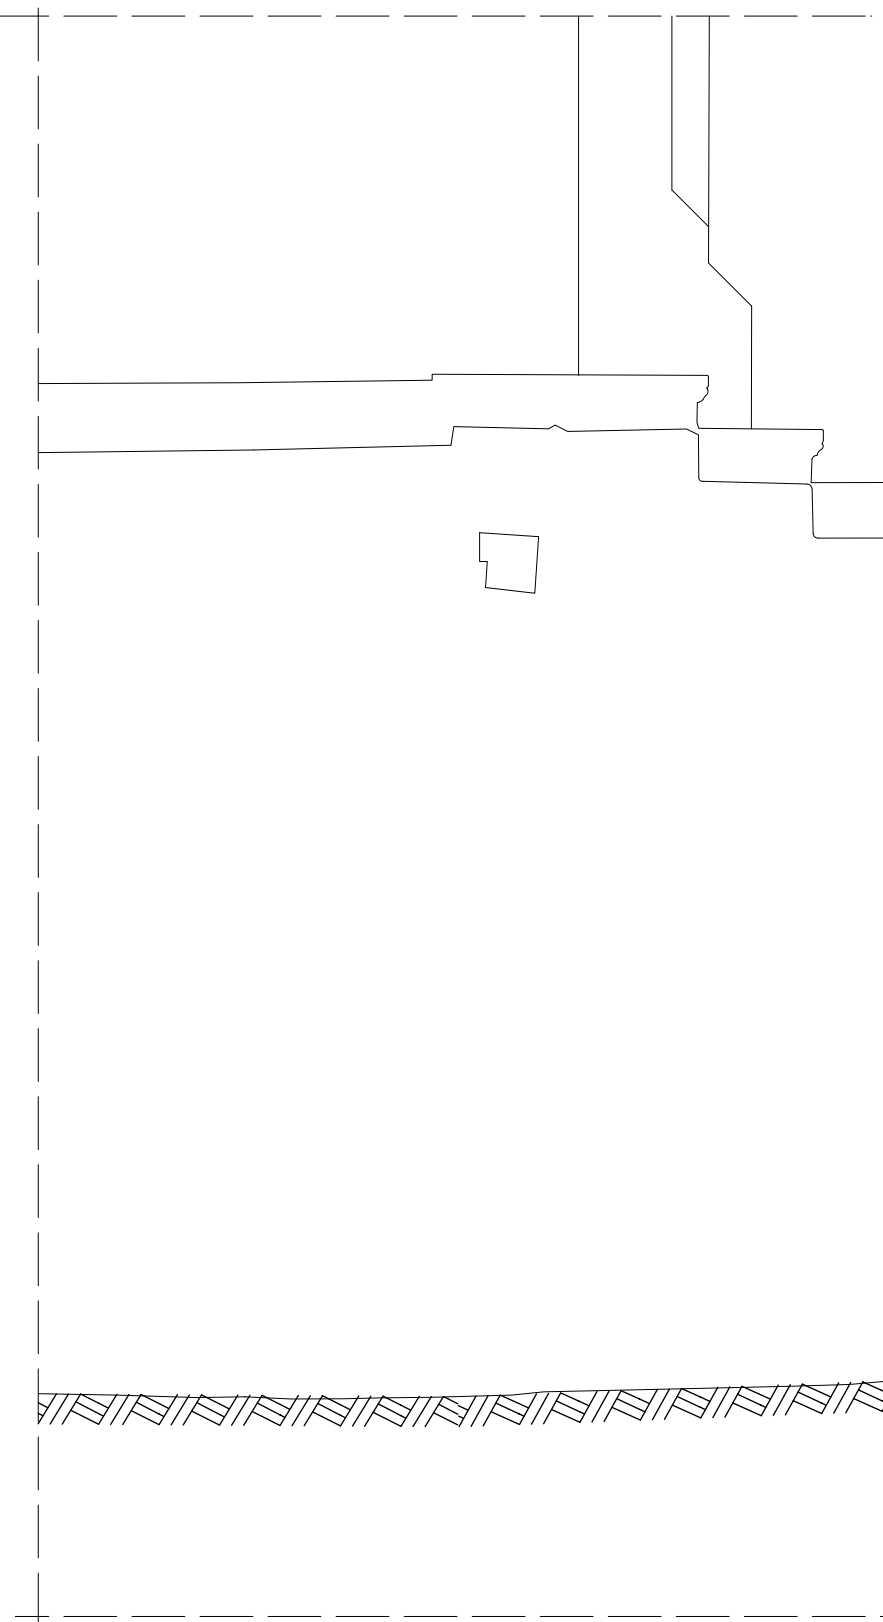

Übersichtsplan

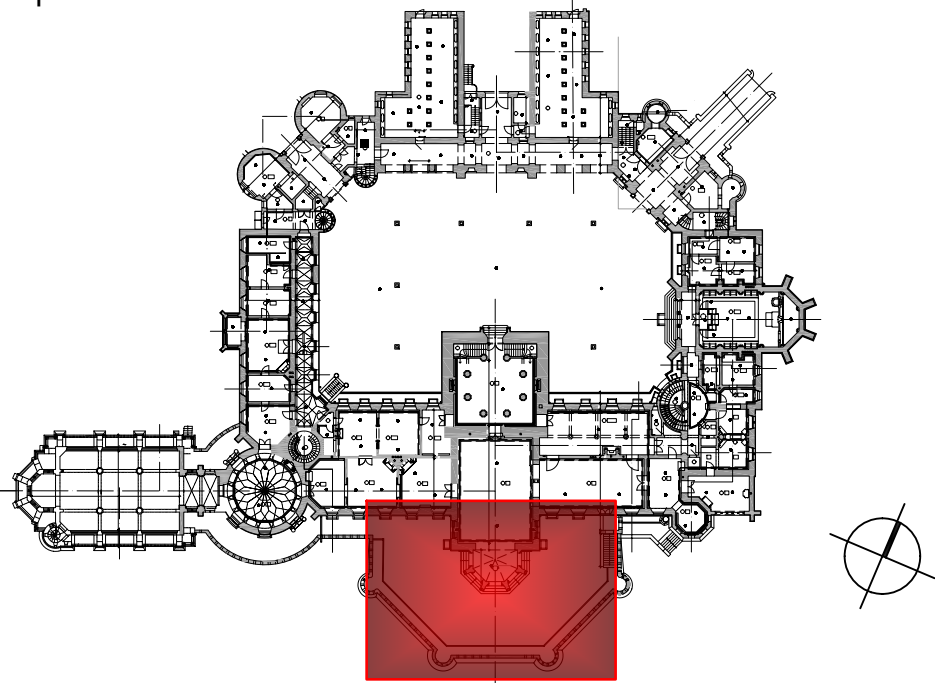

01 15.07.26 Ba. Freigabe Architekt
Index Datum gr Änderung

Massnahme/Bauwerk
Sanierung Schloss Marienburg

Bauherr
Stiftung Schloss Marienburg

Planinhalt
Schalplan
Obere Terrasse - Decke über Gang Südflügel

Plannummer Index
SP_OT00_02 01

Maßstab 1:50
Format A1
Datum 16.01.2026
Projektnr. 23-2-008
gezeichnet
gesehen