


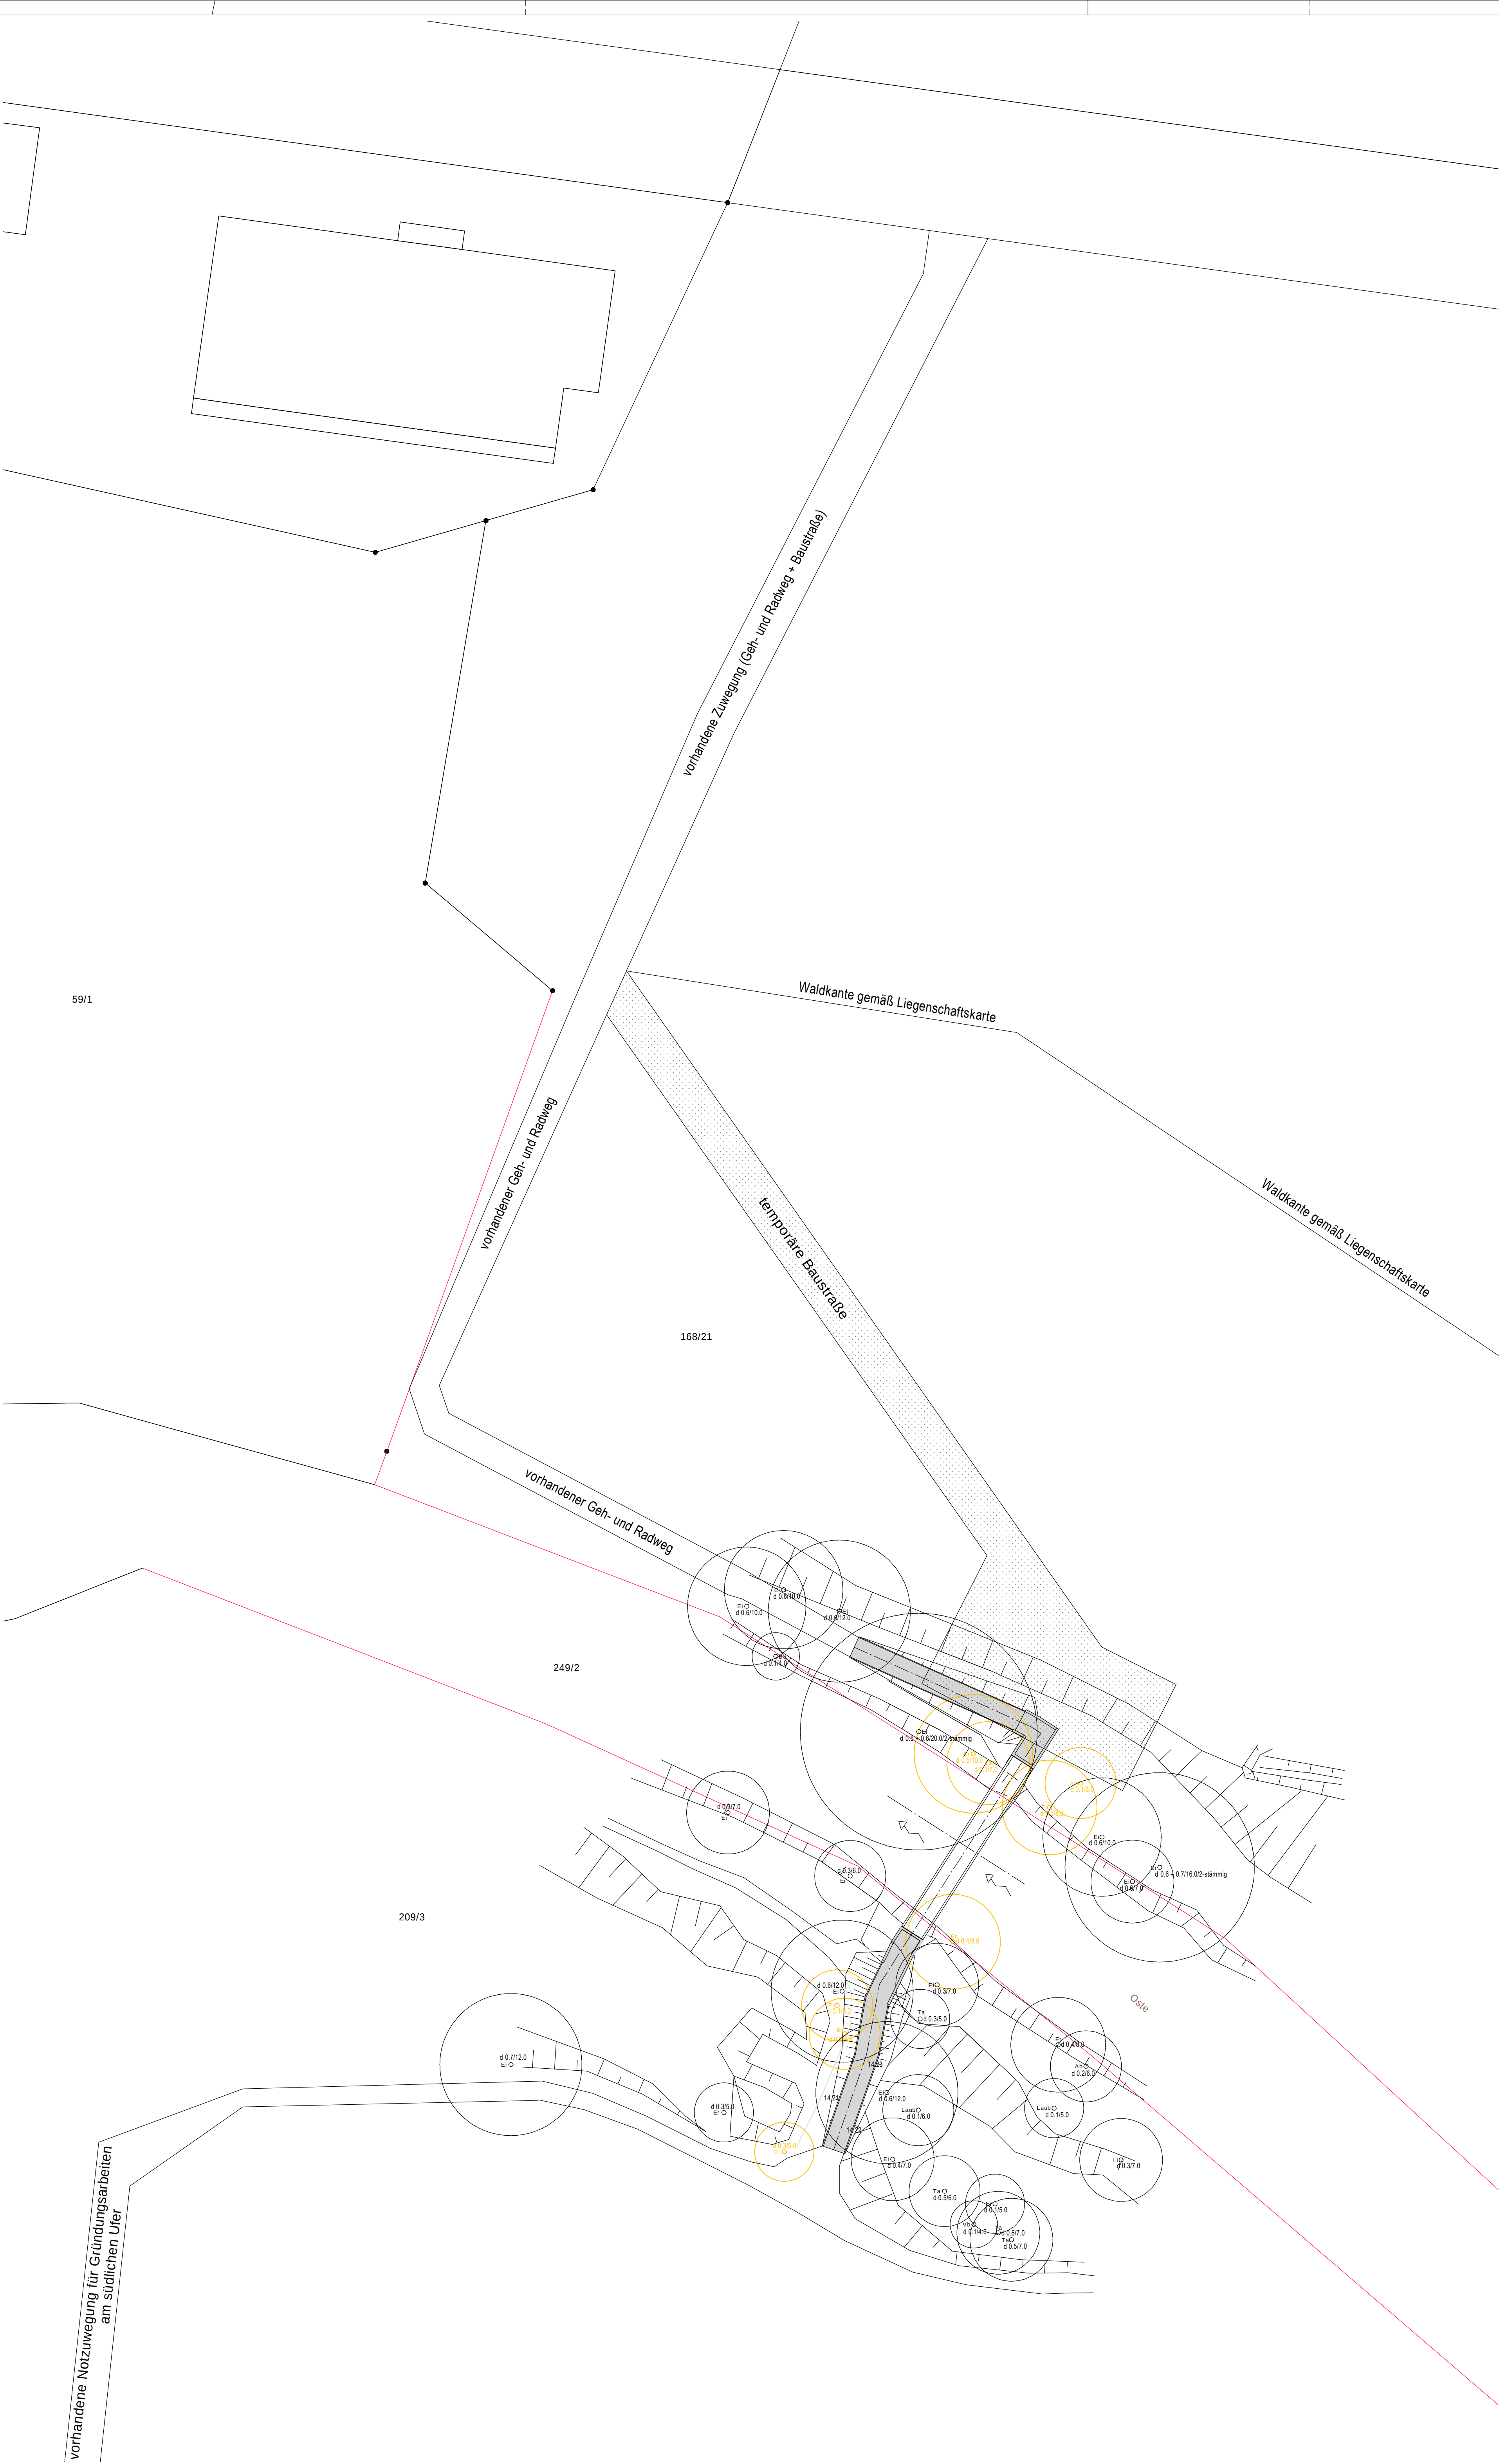

Entwurfsbearbeitung:		Projekt-Nr.: 21119		
			Datum	Zeichen
		Bearb.:	07.01.26	
		Gez.:	07.01.26	
		Gepr.:	07.01.26	
Geändert		Datum	Gez.	Geprüft
a	Brücke aus versiegelten Flächen entfernt	09.03.26		
b				
c				
d				
Gemeinde Heeslingen Am Markt 4; 27404 Zeven  Streckenbezeichnung : Verbindungsweg K130 mit Burgsteg Straßenklasse und Nr. : Gemarkung : Heeslingen		Unterlage: 8		
		Blatt - Nr.: 2		
		Projekt - Nr.: -		
		ASB-Nr: 0057018		
Bauwerk: Ersatzneubau Brücke FBH4 im Hollengrund, Heeslingen			Datum	Zeichen
		Bearb.:		
		Gez.:		
		Gepr.:		
Plandarstellung :		Entwurfsplan		
Lageplan mit versiegelten Flächen		Maßstab: 1:250		
Aufgestellt :		Geprüft :		
Gesehen :		Genehmigt :		